


Normas Subsidiarias de Planeamiento Municipal

Valverde de Alcalá

1994

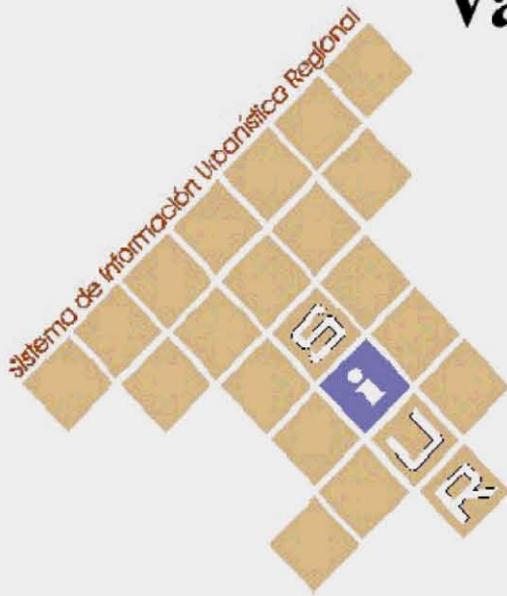

Consejería de Obras Públicas
Urbanismo y Transportes

Dirección General de Urbanismo y
Planificación Regional



Comunidad de Madrid


**Normas
Urbanísticas**

Ac. R29/94

2/4


NORMAS URBANÍSTICAS DEL MUNICIPIO DE VALVERDE DE ALCALÁ

INSTRUMENTO DE APROBACION DEFINITIVA

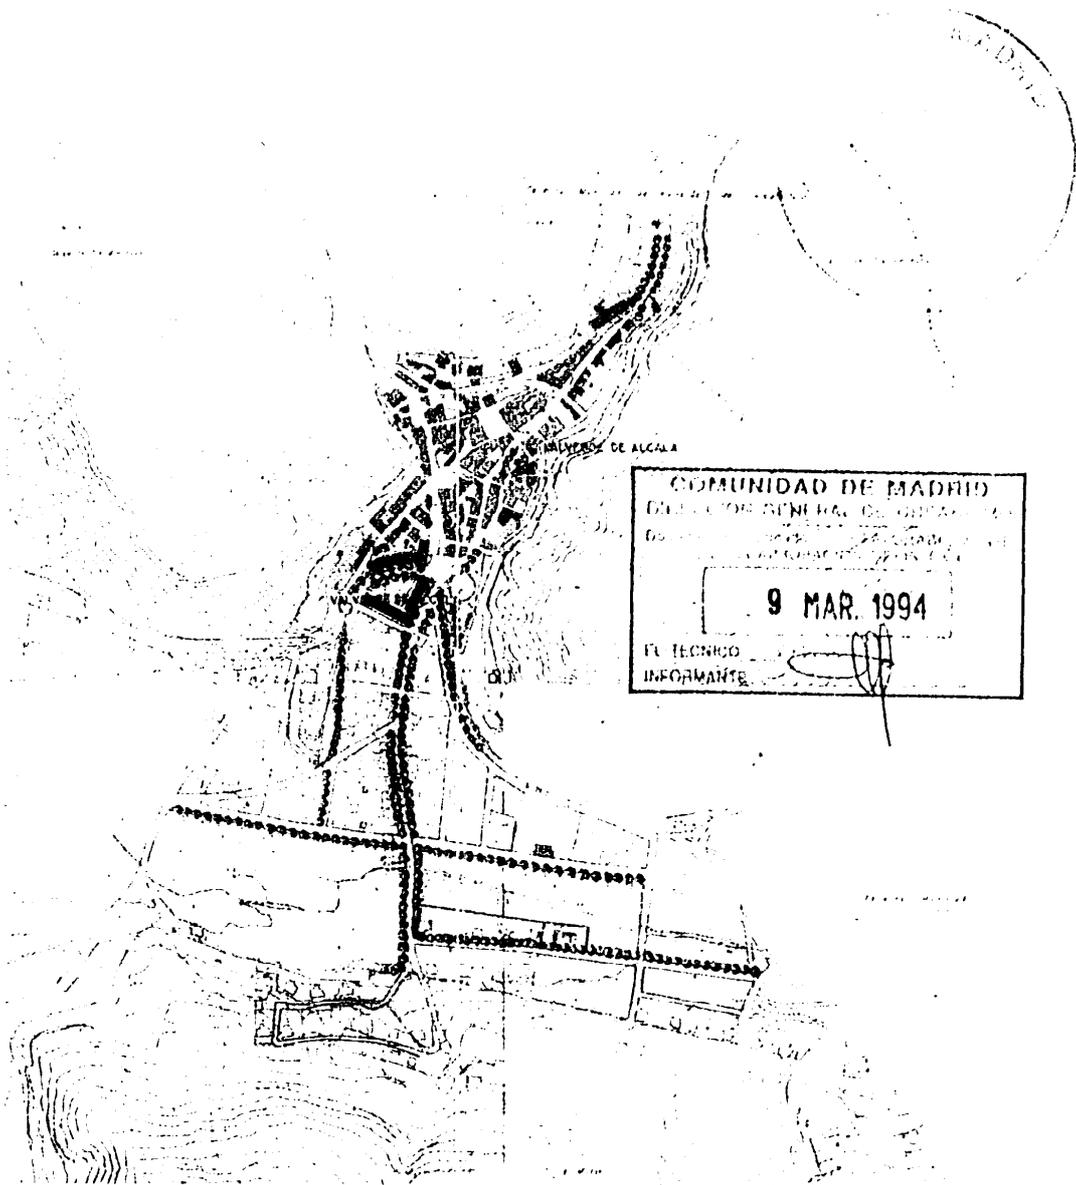

COMUNIDAD DE MADRID
 DIRECTOR GENERAL DE OBRAS PÚBLICAS
 DEPARTAMENTO DE OBRAS PÚBLICAS
 9 MAR. 1994
 EL TÉCNICO
 INFORMANTE

DOCUMENTO DE APROBACION DEFINITIVA. MARZO 1994.

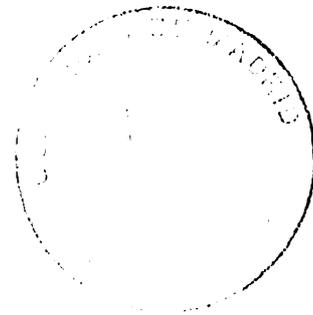

Equipo redactor: GLORIA RODRIGUEZ PATA, arquitecto.
PATRICIA VAQUERO LUENGO, arquitecto.

DOCUMENTACION A QUE SE REFIERE EL ACUERDO DEL
CONSEJO DE GOBIERNO DE FECHA 2.1 ABR. 1994

PUBLICADO EN EL B.O.E. DE FECHA

Y B.O.C.M. DE FECHA
MADRID 2.6 ABR. 1994

EL SECRETARIO GENERAL TECNICO

EL JEFE DEL SERVICIO DE
ACTUACIONES URBANISTICAS Y
Y RECONSTRUCCION URBANA
(P.D. Resolución de 18-4-
1989, B.O.C.M. 12-1-1989)

I N D I C E

pag.

CAPITULO 1. DISPOSICIONES DE CARACTER GENERAL.....1

- Artículo 1.1. Objeto, naturaleza y características.
- Artículo 1.2. Ambito de aplicación.
- Artículo 1.3. Vigencia.
- Artículo 1.4. Efectos.
- Artículo 1.5. Revisión, modificación y suspensión.
- Artículo 1.6. Afecciones. Normativa complementaria.
- Artículo 1.7. Contenido documental.
- Artículo 1.8. Normas de interpretación.

CAPITULO 2. REGIMEN GENERAL DEL SUELO.....6

- Artículo 2.1. Clasificación del suelo.
- Artículo 2.2. Sistemas generales y locales.
- Artículo 2.3. Construcciones e instalaciones de carácter provisional.
- Artículo 2.4. Incidencia de las Normas sobre las edificaciones existentes.
- Artículo 2.5. Regulación de derechos y cargas de la propiedad del suelo.

CAPITULO 3. DESARROLLO DE LAS NORMAS URBANISTICAS.....12

- Artículo 3.1. Condiciones generales para su desarrollo.
- Artículo 3.2. Tipos de planes y proyectos.
- Artículo 3.3. Condiciones de actuaciones y ejecución de las Normas Subsidiarias.
- Artículo 3.4. Condiciones para actuación en la edificación. Tipos de obras.
- Artículo 3.5. Licencias, autorizaciones y órdenes de ejecución

CAPITULO 4. NORMAS GENERALES DE USO.....44

- Artículo 4.1. Regulación de los usos.
- Artículo 4.2. Tipos de usos.
- Artículo 4.3. Estructura de usos.
- Artículo 4.4. Uso residencial.
- Artículo 4.5. Uso terciario Comercial: comercio, hostelero y centros de reunión.
- Artículo 4.6. Uso terciario oficinas.
- Artículo 4.7. Uso Dotacional.
- Artículo 4.8. Uso industrial.
- Artículo 4.9. Uso de espacios libres y zonas verdes.
- Artículo 4.10. Uso de infraestructuras básicas.
- Artículo 4.11. Uso de red viaria.
- Artículo 4.12. Uso agropecuario.

CAPITULO 5. NORMAS GENERALES DE EDIFICACION.....65

- Artículo 5.0. Objeto y contenido.
- Artículo 5.1. Condiciones que afectan a los ámbitos.
- Artículo 5.2. Condiciones que afectan a la parcela.
- Artículo 5.3. Condiciones que afectan a las construcciones.
- Artículo 5.4. Condiciones de posición de las construcciones dentro de las parcelas.
- Artículo 5.5. Condiciones de aprovechamiento para las construcciones asignado a las parcelas.
- Artículo 5.6. Condiciones de forma y buena construcción.

CAPITULO 6. NORMAS GENERALES DE URBANIZACION.....85


- Artículo 6.1. Ambito de aplicación.
- Artículo 6.2. Red viaria en suelo urbano o urbanizable.
- Artículo 6.3. Red viaria en suelo no urbanizable.
- Artículo 6.4. Sistema de espacios libres y zonas verdes.
- Artículo 6.5. Espacios libres de parcela de equipamiento.
- Artículo 6.6. Otras condiciones de equipamientos.
- Artículo 6.7. Bases de cálculo para las redes y pavimentaciones.

CAPITULO 7. NORMAS GENERALES DE PROTECCION.....104

- Artículo 7.1. Alcance y contenido.
- Artículo 7.2. Protección del medio ambiente.
- Artículo 7.3. Protección del paisaje y de la imagen.
- Artículo 7.4. Protección del patrimonio edificado.

CAPITULO 8. NORMAS PARTICULARES PARA EL SUELO URBANO.....123

- Artículo 8.1. Ambito de aplicación.
- Artículo 8.2. Unidades de gestión (Ejecución).
- Artículo 8.3. Condiciones para su desarrollo.
- Artículo 8.4. Obligaciones de los propietarios.
- Artículo 8.5. Unidades de ejecución (U.E.) Condiciones específicas.
- Artículo 8.6. Coeficientes de homogeneización en suelo urbano.

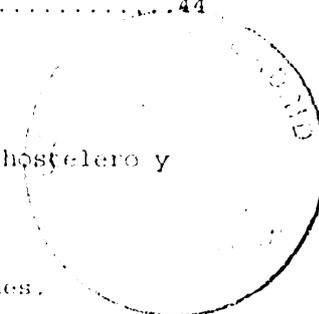



CAPITULO 9.NORMAS PARTICULARES PARA EL SUELO APTO PARA URBANIZAR...129

- Artículo 9.1. Ambito de aplicación.
- Artículo 9.2. Condiciones generales para su desarrollo. Régimen del suelo.
- Artículo 9.3. Obligaciones de los propietarios.
- Artículo 9.4. Condiciones específicas para el desarrollo de las urbanizaciones de iniciativa privada.
- Artículo 9.5. Fichas de los sectores de suelo apto para urbanizar (suelo urbanizable).
- Artículo 9.6. Coeficientes de homogeneización para el suelo apto para urbanizar.

CAPITULO 10.NORMAS PARTICULARES PARA EL SUELO NO URBANIZABLE.....139

- Artículo 10.1.Ambito de aplicación y categorías.
- Artículo 10.2.Régimen general del suelo no urbanizable.
- Artículo 10.3.Desarrollo mediante instrumentos de planeamiento.
- Artículo 10.4.Parcelaciones rústicas.
- Artículo 10.5.Construcciones e instalaciones.
- Artículo 10.6.Estudios de impacto ambiental y microlocalización.
- Artículo 10.7.Concepto de nucleo de población. Definición del riesgo de formación.
- Artículo 10.8.Condiciones específicas del suelo no urbanizable especialmente protegido.

CAPITULO 11.ZONAS DE ORDENANZA.....163

- Artículo 11.0.Generalidades.
- Artículo 11.1.Zona 01. Casco Antiguo.
- Artículo 11.2.Zona 02. Extensión del Casco Antiguo.
- Artículo 11.3.Zona 03. Residencial Unifamiliar.
- Artículo 11.4.Zona 04. Industria y Almacenes.
- Artículo 11.5.Zona 05. Dotaciones y Equipamientos.
- Artículo 11.6.Zona 06. Sistema de Espacios Libres y Zonas Verdes.
- Artículo 11.7.Zona 07. Servicios Urbanos e Infraestructuras.
- Artículo 11.8.Zona 08. Red Viaria.



DISPOSICIONES TRANSITORIAS.

PRIMERA.

Las presentes Normas Subsidiarias comportan la revisión de las Normas Subsidiarias de Planeamiento municipal aprobadas definitivamente en 1.976 por Orden del Ministerio de Obras Públicas y Urbanismo a propuesta de la COPLACO, con los efectos previstos en las presentes disposiciones transitorias.

SEGUNDA.

Las disposiciones sobre usos contenidos en la presente Normativa Urbanística no impedirán la implantación de dichos usos en posteriores modificaciones, en los edificios construidos o en construcciones con licencia municipal ajustada al anterior planeamiento que permitiera un uso determinado para la edificación, ello sin perjuicio del cumplimiento de las condiciones ambientales, de protección y seguridad previstas en las presentes Normas Subsidiarias.

TERCERA.


En los supuestos de edificaciones en situación de "fuera de ordenación" construidas y con usos suprimidos o modificados por las presentes Normas


Subsidiarias que se hubieran instalado en el término municipal, podrán continuar su actividad, así como proceder a su traspaso en función de los usos previstos en las disposiciones de las Normas Subsidiarias revisadas.

En todo caso se adaptarán las condiciones de utilización a las medidas correctoras que fueran pertinentes.

CUARTA.

Los instrumentos de ejecución del planeamiento anterior del municipio que a la entrada en vigor de las presentes Normas Subsidiarias estuvieran definitivamente aprobados o en trámite de aprobación, y que no fueran disconformes con las determinaciones contenidas en las presentes Normas Subsidiarias, podrán ser expresamente asumidos o continuada su tramitación previa declaración expresa del Ayuntamiento a instancia de las entidades o particulares interesados, en la que se acreditará la concurrencia de las circunstancias expresadas.

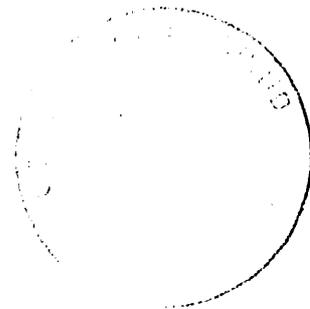

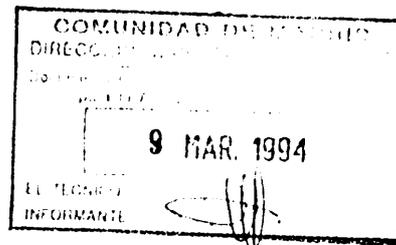

CAPITULO 1. DISPOSICIONES DE CARACTER GENERAL.

ART. 1.1. OBJETO, NATURALEZA Y CARACTERISTICAS.

Objeto y fundamento.- El objeto de las presentes Normas Subsidiarias de Planeamiento municipal es la ordenación urbanística del territorio del término municipal de , estableciendo los regímenes jurídicos correspondientes a cada clase y categoría del mismo, delimitando las facultades urbanísticas propias del derecho de propiedad del suelo y especificando los deberes que condicionan la efectividad y ejercicio de dichas facultades.

Revisión y adaptación.- Las presentes Normas Subsidiarias de Planeamiento constituyen una nueva ordenación urbanística del territorio municipal, y a la vez dan cumplimiento al mandato legal de adaptación del planeamiento municipal a lo dispuesto en la legislación urbanística vigente.

Características.- Estas Normas Subsidiarias de Planeamiento tienen las siguientes características:

- A. Son una ordenación integral del territorio de ámbito municipal.
- B. Son originarias, no derivadas o dependientes. Solo en el caso de que se apruebe una figura de planeamiento supramunicipal que les afecte o modifique, estas Normas deberán acomodarse a sus determinaciones.
- C. Son inmediatamente ejecutivas.
- D. Son la figura de planeamiento más adecuada a las actuales características del término municipal, tal y como queda patente en la Memoria Justificativa.
- E. En el ámbito del Suelo No Urbanizable tienen el carácter de instrumento de planeamiento referido al medio físico municipal en el sentido de lo dispuesto en el artículo 14.4. de la Ley sobre Medidas de Disciplina Urbanística.

ART. 1.2. AMBITO DE APLICACION.

Las presentes Normas Subsidiarias de Planeamiento son de aplicación en la totalidad del término municipal de VALVERDE DE ALCALA.

ART. 1.3. VIGENCIA.

Las presentes Normas urbanísticas entrarán en vigor a partir del día siguiente de publicación en el Boletín Oficial de la Comunidad Autónoma del acuerdo de su aprobación definitiva por el Consejo de Gobierno de la Comunidad Autónoma de Madrid, sin perjuicio de lo previsto en el artículo 131 en relación con el 124, ambos del Texto Refundido de la Ley Sobre el Régimen del Suelo y Ordenación Urbana¹.

Su vigencia será indefinida en tanto no se apruebe definitivamente una revisión de las mismas, sin perjuicio de eventuales modificaciones puntuales o de la suspensión total o parcial de su vigencia.

ART. 1.4. EFECTOS.

Estas Normas Subsidiarias, así como los Planes y Proyectos que las desarrollan, una vez publicado el acuerdo de su aprobación definitiva, serán públicos, obligatorios y ejecutivos.

Publicidad.- Cualquier ciudadano tendrá derecho a consultar en el Ayuntamiento toda la documentación de las Normas Subsidiarias y los Planes y Proyectos que las desarrollen, así como a solicitar por escrito información del régimen aplicable a una finca.

Obligatoriedad.- Las Normas Subsidiarias obligan y vinculan por igual a cualquier persona física o jurídica, pública o privada, y así mismo a los Planes y Proyectos que las desarrollen, al cumplimiento estricto de sus términos y determinaciones. Cumplimiento que será exigible por cualquiera, mediante el ejercicio de la acción pública.

Ejecutividad.- La ejecutividad del planeamiento implica que, desde la publicación del acuerdo de su aprobación definitiva, quedan declaradas de utilidad pública las obras en él previstas, a los fines de expropiación o imposición de servidumbres, y la necesidad de ocupación de los terrenos y edificios correspondientes, que sean destinados por las Normas Subsidiarias al establecimiento de viales y servicios públicos, o a la construcción de templos, mercados, centros culturales, docentes, asistenciales o sanitarios, zonas verdes, parques y jardines públicos, zonas deportivas y otros análogos con fines no lucrativos, así como todas las superficies necesarias de influencia de las obras previstas, para asegurar el pleno valor y rendimiento de éstas, para

¹ Texto Refundido de la Ley sobre el Régimen del Suelo y Ordenación Urbana aprobado por Real Decreto Legislativo 1/1.992, de 26 de junio, en adelante en el presente Documento TR1.SRSOU.

los casos y en las condiciones que se establece en los artículos 131 y 132 de la TRLRSOU y concordantes.

ART. 1.5. REVISION, MODIFICACION Y SUSPENSION.

1.5.1. Consideración periódica de la necesidad de revisión o modificación puntual.

Procederá la revisión de las Presentes Normas Subsidiarias de Planeamiento cuando se hayan de adoptar nuevos criterios que afecten a la estructura general y orgánica del territorio municipal, o cuando se planteen variaciones sustanciales de sus elementos o determinaciones estructurales, pudiendo el Ayuntamiento acordar la iniciación de la revisión de las Normas Subsidiarias o la modificación puntual de las mismas.

1.5.2. Revisión a causa del planeamiento superior.

Cuando se produzca la aprobación de un instrumento de ordenación territorial de los previstos en la Ley 10/1.984 de la Comunidad de Madrid que afecte total o parcialmente al territorio municipal se procederá a la modificación de las determinaciones de estas Normas Subsidiarias para adaptarse a las previsiones de dicho instrumento de ordenación. De acuerdo con las previsiones de la citada Ley esa adaptación será automática o bien se tramitará en los plazos fijados por el procedimiento previsto en los números 2 y 3 del artículo 13 de la mencionada Ley 10/1.984.

1.5.3. Supuestos generales de revisión.

Sin perjuicio de los supuestos considerados en las normas precedentes procederá la revisión de las Normas Subsidiarias siempre que se hayan de adoptar nuevos criterios que afecten a la estructura general y orgánica del territorio municipal, o cuando se planteen variaciones sustanciales de sus elementos o determinaciones estructurales. Se entenderá que esto ocurre en cualquiera de los siguientes casos:

A.- Elección de un modelo territorial o estructura general distinto del previsto en estas Normas.

B.- Aparición de circunstancias exógenas sobrevenidas, de carácter demográfico o económico, que incidan sustancialmente sobre la ordenación prevista en estas Normas.

C.- Previsible agotamiento de la capacidad de asentamiento prevista en estas Normas.

D.- Variaciones importantes en la Clasificación del suelo que no responda al interés general municipal, comarcal o regional.

E.- Variaciones en la calificación del suelo que tengan por objeto el aumento de la densidad o edificabilidad en una zona o una disminución

de la superficie destinada a espacios libres, zonas verdes o equipamientos de uso público y que no respondan al interés general municipal, comarcal o regional, en los términos previstos en el artículo 154 del Reglamento de Planeamiento.

F.- Cambios en las ordenanzas de edificación en el casco antiguo que alteren su imagen y silueta y no respondan al interés general del municipio.

G.- Cuando la suma o acumulación de modificaciones puntuales de las Normas Subsidiarias amenacen con desvirtuar el modelo territorial adoptado, o alguno de sus elementos estructurantes.

H.- Cuando se produzca el incumplimiento generalizado de los plazos fijados para el desarrollo y ejecución de las Unidades de Ejecución, Polígonos y Sectores, sin perjuicio de la capacidad del Ayuntamiento para el cambio del sistema de actuación cuando así lo considere oportuno.

1.5.4. Iniciación de la revisión.

En cualquier caso, para proceder a la iniciación de la revisión de estas Normas Subsidiarias en base a los supuestos anteriores, será imprescindible que se acuerde expresamente por el Ayuntamiento por mayoría absoluta, sin perjuicio de lo dispuesto en el artículo 109.5 del TRLRSOU y disposiciones concordantes de la Comunidad Autónoma de Madrid.

1.5.5. Modificaciones puntuales.

Se considerarán modificaciones puntuales de las presentes Normas Subsidiarias las variaciones o alteraciones de alguno o algunos de los elementos o determinaciones de las mismas que no afecten a la estructura general del territorio municipal ni a los elementos o determinaciones estructurantes. Cuando se produzca alguno de los supuestos descritos en la norma 1.5.3. procederá la revisión anticipada.

1.5.6. Suspensión del planeamiento.

Cuando concurren circunstancias especiales debidamente advertidas por el Consejo de Gobierno de la Comunidad de Madrid, previos los trámites oportunos, éste podrá suspender la vigencia de las presentes Normas Subsidiarias o de los Planes y proyectos que las desarrollen, en la forma, plazos y efectos señalados en el artículo 130 del TRLRSOU, en el artículo 163 del Reglamento de Planeamiento y concordantes, en todo o en parte de su ámbito, para acordar su revisión.

ART. 1.6. AFICCIONES. NORMATIVA COMPLEMENTARIA.

En todo lo regulado en estas Normas Urbanísticas se aplicará la normativa vigente, tanto de carácter básico como sectorial.

Normativa básica.- De carácter básico, serán de aplicación la legislación de régimen local y la urbanística, constituida por la Ley del Suelo, Texto Refundido de 1.992, y sus reglamentos y demás normas que los desarrollen, así como la normativa específica de la Comunidad de Madrid constituida básicamente por la Ley sobre Medidas de Disciplina Urbanística, la Ley sobre Ordenación Territorial y demás disposiciones, normas e instrumentos que las desarrollen.

Aplicación del Real Decreto Legislativo 1/1.992.- Será de aplicación la Disposición Adicional primera, punto 3, del Real Decreto Legislativo 1/1.992, de 26 de junio, por el que se aprueba el Texto Refundido de la Ley sobre el Régimen del Suelo y Ordenación Urbana.

Normativa específica de edificación.- En especial se hace mención respecto a la edificación que se someterá al cumplimiento obligatorio de las Normas Básicas de la Edificación ahora vigentes, o que durante la vigencia de estas Normas Subsidiarias puedan aprobarse.

ART. 1.7. CONTENIDO DOCUMENTAL.

Contenido documental.- Las presentes Normas Subsidiarias constan de los siguientes documentos:

- 1.- Información Urbanística constituida por Memoria y Planos de Información.
- 2.- Memoria Justificativa de la Ordenación y de sus determinaciones, con expresión de la participación pública habida durante la tramitación de las Normas Subsidiarias.
- 3.- Normas Urbanísticas, quedando incluido dentro de las mismas los Anexos Normativos, que tienen la misma consideración.
- 4.- Planos de Ordenación.

ANEXO: Inventario de instalaciones en suelo no urbanizable.

Como documento complementario de estas Normas Subsidiarias de Planeamiento se ha redactado un Catálogo de Bienes a Proteger a los que se les aplicará los regímenes especiales de protección.

ART. 1.8. NORMAS DE INTERPRETACION.


Las determinaciones de las Presentes Normas Subsidiarias se interpretarán con base en los criterios que, partiendo del sentido propio de sus palabras y definiciones, y en relación con el contexto y los antecedentes que tengan en cuenta principalmente su espíritu y finalidad, así como la realidad social del momento en que se han de aplicar.

Si se dieran contradicciones gráficas entre planos de diferente escala, se estará a lo que indiquen los de mayor escala (menor divisor). Si

fuesen contradicciones entre mediciones sobre plano y sobre la realidad, prevalecerán estas últimas. Y si se diesen entre determinaciones de superficies fijas y de coeficientes y porcentajes prevalecerán estos últimos en su aplicación a la realidad concreta.

Si existieran contradicciones entre las propuestas explícitas contenidas en los Planos de Ordenación y Normas Urbanísticas (de carácter regulador), y las propuestas o sugerencias de los Planos de Información y la Memoria (de carácter más informativo o justificativo) se considerará que prevalecen aquellas sobre éstas.

Por último, y con carácter general en cualquiera de los supuestos de duda, contradicción o imprecisión de las determinaciones, prevalecerá aquella de la que resulte menor edificabilidad, mayores espacios públicos, mayor grado de protección y conservación del patrimonio cultural, menor impacto ambiental y paisajístico, menor contradicción con los usos y prácticas tradicionales, y mayor beneficio social o colectivo, salvo prueba de la función social de la propiedad y sometimiento de ésta a los intereses públicos.

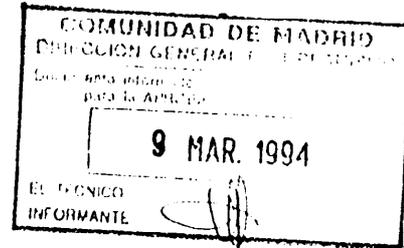

CAPITULO 2. REGIMEN GENERAL DEL SUELO.

ART. 2.1. CLASIFICACION DEL SUELO.

En virtud de lo dispuesto en la legislación vigente (Art. 5 del TRLRSOU), las Normas Subsidiarias regulan el ejercicio de las facultades del derecho de propiedad con arreglo a la clasificación urbanística que las mismas establecen para los predios.

2.1.1.

Las presentes Normas Subsidiarias clasifican el suelo del término municipal en Urbano, Apto para Urbanizar (Urbanizable) y No Urbanizable, según la delimitación definida en los planos de clasificación y ordenación de este documento.

Esta clasificación constituye la división básica del suelo a efectos urbanísticos y determina los regímenes específicos de aprovechamiento y gestión que les son de aplicación según se detalla en las Normas particulares que les corresponda (Capítulos 8, 9 y 10).

Según la realidad consolidada y el destino previsto por estas Normas se distinguen los siguientes:

A.- El suelo no urbanizable es aquel que las Normas mantienen ajeno a cualquier destino urbano en favor de su valor agrícola, forestal o natural.

Su delimitación queda fijada en el plano de clasificación del término municipal y su régimen particular se recoge en el Capítulo 10 de esta Normativa.

B.- El suelo urbano comprende las áreas ocupadas por el desarrollo del núcleo urbano y aquellas otras que, por su grado de consolidación llegue a tener dichas condiciones.

Su delimitación queda fijada en los planos de ordenación y su régimen particular se recoge en el Capítulo 8 de esta Normativa.

C.- El suelo apto para urbanizar (o urbanizable) comprende las áreas que por desarrollo y ejecución de las Normas Subsidiarias pueden ser

ocupadas por la urbanización y edificación.

Su delimitación queda fijada en los planos de ordenación y su régimen particular se recoge en el Capítulo 9 de esta Normativa.

2.1.2.

Igualmente se define la "Estructura General y Orgánica del Territorio" a través de:

A.- Los Sistemas Generales, de comunicaciones, espacios libres, equipamientos y servicios públicos.

B.- Las distintas calificaciones de suelo que subdividen las clases de suelo en zonas de ordenación, a las que se les asignan aprovechamientos y usos pormenorizados con expresión de la intensidad de los mismos.

ART. 2.2. SISTEMAS GENERALES Y LOCALES.

2.2.1.

Constituyen sistemas los elementos fundamentales de la ordenación del territorio al servicio de diferentes ámbitos, conforme al modelo de desarrollo establecido por las Normas Subsidiarias. Los suelos que integran los sistemas podrán quedar adscritos a alguna de las clases de suelo en que se divide el territorio del término municipal.

2.2.2.

Constituyen los Sistemas Generales aquellos que pertenecen a la estructura general y orgánica del municipio o de ámbitos supramunicipales, siendo los Sistemas Locales aquellos al servicio de ámbitos más reducidos, bien sean Unidades de Actuación o Ejecución a las que se vinculan, bien a sectores a desarrollar a través de Planes Parciales.

2.2.3.

Los Sistemas Generales definidos por las Normas Subsidiarias se delimitan en los planos de ordenación del suelo, sin perjuicio de la clasificación de éste y de su regulación por normativas específicas.

ART. 2.3. CONSTRUCCIONES E INSTALACIONES DE CARACTER PROVISIONAL.

Con independencia de la clasificación del suelo podrán ejecutarse en el término municipal aquellas obras de carácter provisional a que se refiere el artículo 136 del TRLRSCU, que habrán de demolerse cuando así lo acordase el Ayuntamiento, sin derecho a indemnización, en las condiciones previstas en el citado artículo.

ART. 2.4. INCIDENCIA DE LAS NORMAS SOBRE LAS EDIFICACIONES EXISTENTES

En el suelo urbano y en el apto para la urbanización por comparación entre las condiciones Normativas de actuación y la realidad existente, se observan las edificaciones e instalaciones existentes en la fecha de aprobación de las Normas Subsidiarias. En el suelo no urbanizable se relacionan las edificaciones e instalaciones existentes en la fecha de aprobación de estas Normas, por el Inventario de Instalaciones en Suelo No Urbanizable que forma parte de las Normas Subsidiarias.

En ambos casos, estas construcciones e instalaciones, hayan o no sido declaradas de interés social o utilidad pública, quedarán afectadas a distintos tipos posibles de actuaciones según la situación en que se encuentren de entre las que a continuación se exponen.

2.4.1. Edificaciones e instalaciones que se ajusten a las condiciones de la presente normativa.

En particular, si en cuanto a los usos y edificación se ajustan a las determinaciones establecidas para cada zona de ordenanza en el Suelo Urbano y las señaladas en las Normas 10.5.3., 10.5.4., 10.5.6. y siguientes para los situados en el Suelo No Urbanizable.

En estos supuestos será posible cualquier actuación de ampliación, reforma, consolidación estructural y rehabilitación que deberá solicitarse como licencia de obras según se detalle para cada clase de suelo, y en especial para el Suelo No Urbanizable, por el procedimiento descrito en la Norma 10.5.5., en el curso de la cual se verificará su adecuación a las condiciones y limitaciones impuestas por estas Normas.


No se permitirán obras de reforma o ampliación de estas construcciones o instalaciones, en tanto se hayan adoptado previa o simultáneamente las medidas exigibles para garantizar:

- La seguridad de las personas y bienes.
- La salubridad del impacto de la instalación y de la actividad en el medio.
- La integridad del dominio público.

- Y en el Suelo No Urbanizable tanto las que se hayan enumerado en las condiciones particulares para cada instalación en las fichas del Inventario anejo, como las que el Ayuntamiento o los Organos Urbanísticos competentes de la Comunidad de Madrid puedan fijar en el trámite de autorización urbanística y concesión de la licencia de obras.

2.4.2. Edificaciones e instalaciones incluidas en el catálogo de bienes a proteger.

Las actuaciones sobre estos elementos se regularán complementariamente por las determinaciones del Catálogo de Bienes a Proteger, con la tramitación que les corresponda según la clase de suelo en que se

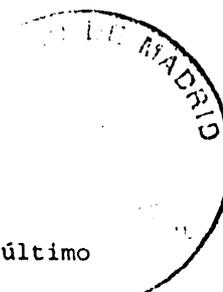

sitúen, y en el Suelo No Urbanizable, con la aplicación del último párrafo del apartado anterior.

En cualquier edificación o elemento catalogado, por constituir patrimonio cultural y legado histórico y artístico del municipio, se entenderá el carácter de interés social para todas las obras que sobre ellas puedan hacerse y ajustándose a lo especificado en el Capítulo 7 de esta Normativa. Sólo podrán autorizarse usos adecuados a la naturaleza de la instalación o edificación y al medio en que se sitúa, y que no sean contradictorios con los objetivos de la catalogación.

En el Suelo No Urbanizable, el trámite para la autorización urbanística de dichas obras será el que con carácter general se detalla en la Norma 10.5.4. para las instalaciones de interés social, con la salvedad de que en la documentación que se presente se incluirá el proyecto completo de las obras que se pretendan ejecutar.

2.4.3. Edificaciones o instalaciones que queden fuera de ordenación por no ajustarse a alguna de las condiciones de la presente Normativa.

En estos supuestos sólo podrán realizarse actuaciones destinadas a garantizar:

- La seguridad de las personas y bienes.
- La salubridad, ornato y conservación del inmueble.
- La corrección del impacto de la instalación o de la actividad en el medio.
- La integridad del dominio público.

Podrán así mismo autorizarse obras de consolidación en las condiciones previstas en el artículo 137 del TRLRSOU, siempre que se adopten previa o simultáneamente las medidas exigidas para garantizar los cuatro conceptos mencionados en el párrafo anterior, y en aquellas situadas sobre Suelo No Urbanizable, tanto las que se hayan enumerado en las condiciones particulares de las fichas del Inventario de Instalaciones en Suelo No Urbanizable, como las que el Ayuntamiento o los Organos Urbanísticos competentes de la Comunidad de Madrid puedan fijar en el trámite de autorización urbanística y concesión de la licencia.

En ningún caso se podrán autorizar obras de consolidación en edificaciones e instalaciones que estuviese prevista por la Administración su demolición o adquisición en el plazo inferior o igual a quince años, o para las situadas en el Suelo No Urbanizable en cuyas fichas correspondientes del Inventario anejo se señale expresamente que sean susceptibles de expropiación o demolición en el citado plazo límite de quince años, o a las que el Ayuntamiento decida extender esta consideración con posterioridad a la aprobación de estas Normas Subsidiarias.

Esta consideración se extiende automáticamente a todas las actuaciones no amparadas por licencia u orden de ejecución, que no se encuentren consolidadas desde el punto de vista de la adopción de medidas de restauración de la legalidad urbanística infringida.

En ningún caso podrán realizarse ampliaciones de volumen o superficie edificada del cuerpo edificado existente, ni instalar en edificios no residenciales instalaciones sanitarias propias del uso residencial.

2.4.4. Edificaciones o instalaciones existentes destinadas a usos industriales que queden fuera de ordenación.

En estos supuestos se aplicarán las condiciones generales establecidas en el apartado anterior 2.4.3. para las construcciones e instalaciones fuera de ordenación, con la salvedad siguiente:

En aplicación de las determinaciones del Texto Refundido de la Ley Sobre el Régimen del Suelo y Ordenación Urbana, en todas las industrias existentes, salvo aquellas cuya actividad sea incompatible con la zona o medio en que se ubican, podrán ser autorizadas con carácter general obras de reforma o ampliación dentro de los límites establecidos en esta Normativa, y específicamente de las condiciones de edificación señaladas para la zona de ordenanza que le corresponda en suelo urbano o apto para urbanizar, o la descrita en la Norma 10.5.6. para el Suelo No Urbanizable.

No se podrá aplicar, por tanto, esta tolerancia a las actividades que, en Suelo No Urbanizable y en la correspondiente ficha del Inventario anejo, se declaren expresamente incompatibles con el medio.


En todo caso no se autorizarán obras de reforma o ampliación de estas instalaciones en tanto no se hayan adoptado previa o simultáneamente - garantizadas en este caso mediante aval- las medidas exigidas para garantizar los cuatro conceptos mencionados en la Norma 2.4.3.



ART. 2.5. REGULACION DE DERECHOS Y CARGAS DE LA PROPIEDAD DEL SUELO.

Los derechos y obligaciones de los propietarios de los terrenos se regularán de modo diferenciado de acuerdo con la situación en que dichos predios se encuentren respecto a cada una de las clases de suelo y la calificación que resulta de la ordenación establecida por las Normas Subsidiarias. Los derechos y obligaciones que se derivan del conjunto de determinaciones de las Normas respecto al predio de que se trate, se corresponden con los enunciados por el Texto Refundido de la Ley del Suelo; el cumplimiento de los derechos y obligaciones se efectuará ajustándose a lo dispuesto en el Reglamento de Gestión que desarrolla la Ley y con las especificaciones que en relación a ello contiene la presente Normativa.

Sin perjuicio de esto, el derecho del aprovechamiento urbanístico y la patrimonialización de la edificación de los terrenos queda regulado por los artículos 26 a 37 del TRLRSOU, en relación y con las limitaciones

a que hace referencia la Disposicion Adicional Primera, punto 3, del
precitado cuerpo legal.

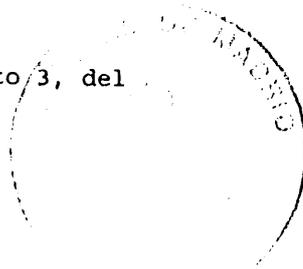

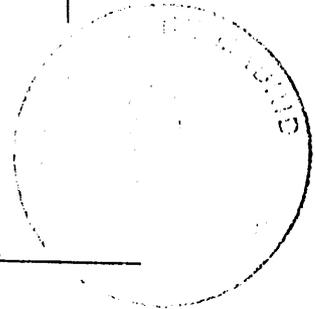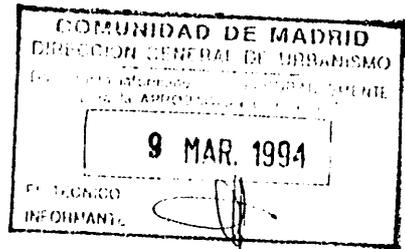

CAPITULO 3. DESARROLLO DE LAS NORMAS SUBSIDIARIAS.

ART. 3.1. CONDICIONES GENERALES PARA SU DESARROLLO.

3.1.1.

La aplicación de estas Normas se llevará a cabo según las determinaciones que se establecen en las Normas Particulares (Capítulos 8, 9 y 10) para cada clase de suelo, cuya delimitación se define en los planos de Ordenación.

3.1.2.

En desarrollo de lo establecido por las presentes Normas Subsidiarias y de los objetivos marcados, el Ayuntamiento, o la Administración actuante en su caso, podrá proceder según las distintas clases de suelo a la aplicación de los procedimientos de gestión y ejecución así como a la redacción de los Planes y Proyectos que se detallan en estas Normas Generales.

3.1.3.

Los particulares podrán colaborar en la formulación de los instrumentos de planeamiento precisos para el desarrollo del contenido de estas Normas Subsidiarias así como colaborar en la gestión o ejecución tal y como se señala a continuación.

ART. 3.2. TIPOS DE PLANES Y PROYECTOS.

3.2.1. Objeto.

La aplicación de los siguientes planes y proyectos tiene por objeto el desarrollo de actuaciones urbanísticas concretas definidas para cada clase de suelo en las Normas Particulares (Capítulos 8, 9 y 10) o de actuaciones definidas posteriormente por los procedimientos correspondientes, siempre que no contradigan los objetivos de planeamiento de las Normas Subsidiarias, así como la representación formal de los

derechos de los particulares de acuerdo con lo definido por las mismas.

3.2.2. Tipos.

Los planes y proyectos que pueden desarrollar estas Normas Subsidiarias son los siguientes:

- Planes Especiales.
- Planes Parciales de Ordenación.
- Estudios de Detalle.
- Proyectos de Urbanización.
- Proyectos de Obras ordinarias de Urbanización.
- Proyectos de Reparcelación.
- Proyectos de Compensación.
- Proyectos de Expropiación.
- Estudios de Parcelación a efectos de solicitud de Licencia de Parcelación.
- Proyectos de Edificación.

3.2.3. Planes Especiales.

A.- Clases y contenido:

Los Planes Especiales podrán ser de las clases que se determinan en los artículo 84 del TRLRSOU.

Los Planes Especiales que se redacten en desarrollo de las Normas Subsidiarias habrán de contener el grado de precisión adecuado para la definición correcta de sus objetivos, lo que exigirá la ampliación de la escala de determinaciones del documento de Normas. El contenido mínimo será el establecido en el artículo 85 y siguientes del TRLRSOU y el 76 y siguientes del Reglamento de Planeamiento en lo que no entren en contradicción.

A.1.-

En el ámbito de "suelo urbano" los Planes Especiales contendrán, en su caso y para cada tipo:

- Calificación pormenorizada del suelo, que en desarrollo de la Norma diferenciará espacios libres de áreas susceptibles de ser ocupadas por la edificación.

- Determinación de ámbitos y edificaciones a mantener así como aquellos

otros que por exclusión son susceptibles de renovación, con indicación del tipo de protección en función de la correspondiente normativa especial.

- Descripción y valoración de los elementos que generan la necesidad de mantenimiento de ámbitos y edificaciones incluidos en el punto precedente.

- Determinación de afecciones de uso y/o volumen derivados de la protección de estos elementos en predios o edificaciones aledañas.

- Afecciones de uso y/o aprovechamiento dirigidas a impedir la desaparición de ambientes o elementos urbanos valiosos (espacios libres y edificados).

- Definición de ordenanzas de uso, edificación y estéticas propias del ámbito o, en su caso, remisión a las generales de las Normas Subsidiarias.

- Definición y diseño de espacios públicos de interés general y local que permita su ejecución mediante un proyecto de obras. Sólo en el caso que la complejidad de la actuación lo exija podrá, justificadamente, remitir a la redacción de un proyecto de urbanización la definición completa de estos espacios.

El diseño de los espacios libres públicos habrá de contar con una propuesta de espacios vegetales e incorporar optimizando el uso de estos espacios, su calidad ambiental en función de las características medioambientales y su coste de mantenimiento.

- Delimitación de ámbito de reparto de cargas urbanísticas y sistema de actuación para cada uno de ellos.

- Evaluación de costes de ejecución de las propuestas y asignación en plazos y cuantía de los organismos inversores públicos y privados competentes.

A.2.-

Así mismo y en su caso en el ámbito del suelo no urbanizable, los Planes Especiales contendrán según el tipo que se trate:

- Ambito de actuación de acuerdo con lo fijado en las Normas Subsidiarias o con la delimitación del área de actuación establecida siguiendo las determinaciones de la Ley del Suelo y de la Ley sobre Ordenación Territorial de la Comunidad de Madrid.

- Descripción de las características del sistema general.

- Ajuste a las determinaciones de las Normas Subsidiarias.

- Definición de áreas sujetas a transformación por ser éstas:

* Susceptibles de edificación y determinación concreta de ésta o su área de movimiento.

* Susceptibles de modificación de las actuales características físicas, paisajísticas y naturales en general.

- Definición de usos o instalaciones afectadas por el sistema general:

* Normativa de aplicación, condiciones de uso y volumen para ampliaciones o posibles renovaciones en su caso.

* Normativa de protección en su caso previa catalogación de elementos de interés urbanístico, paisajístico o natural.

- Descripción de las características de las infraestructuras a incorporar y su conexión con las redes municipales o supramunicipales existentes (sistema viario, abastecimiento de agua y energía, depuración, alumbrado público, vertidos, etc.).

- Condiciones estéticas y de protección del paisaje con delimitación de aquellas áreas sujetas a actuaciones de reforestación, mejora de márgenes fluviales, etc., justificando la incorporación de especies vegetales adaptadas a las características medioambientales de la zona.

- Evaluación económica de la actuación y organismos inversores comprometidos en ella (públicos y privados en su caso).

- Programación de obras.

- Definición de competencias de mantenimiento de las instalaciones.

- El Plan Especial deberá en cualquier caso contener las determinaciones suficientes para la ejecución del correspondiente sistema general mediante un proyecto de obras y sólo en los casos en que la complejidad del sistema lo requiera podrá remitirse la ejecución de infraestructuras a un proyecto de obras de urbanización posterior.

A.3.-

En el ámbito del suelo apto para urbanizar (suelo urbanizable) exclusivamente o en aquellos casos en que un Plan Especial sobre suelo no urbanizable afecte o incluya áreas de suelo urbanizable, se complementarán las mismas exigencias de contenido señaladas para el suelo no urbanizable, además de las siguientes:

- Descripción de los condicionantes de uso y volumen y de infraestructuras básicas para el desarrollo del sector correspondiente.

- Compatibilización temporal de las obras con las definidas para el sector correspondiente.

B.- Tramitación:

Los Planes Especiales se tramitarán de acuerdo con el procedimiento establecido en los artículos 115 y 116 del TRLRSOU, y en su caso según la regla especial de tramitación prevista en el artículo 122 del precitado cuerpo legal, en relación con las determinaciones del Decreto de la Comunidad de Madrid 69/1.983, de 30 de junio.

C.- Formulación:

La competencia para su formulación según el tipo de Plan Especial de que se trate, será el regulado en los artículos 111 del TRLRSOU, sin perjuicio de lo previsto en el artículo 104 del citado texto refundido, y en el artículo 27 de la Ley sobre Ordenación Territorial de la Comunidad de Madrid.

3.2.4. Planes Parciales de Ordenación.

A.- Contenido:

Los Planes Parciales de Ordenación, cualquiera que sea el objeto de su formulación, contendrán las determinaciones fijadas por los artículos 83 del TRLRSOU y 43 a 64 del Reglamento de Planeamiento, así como lo dispuesto en el Título I de la Ley sobre Medidas de Disciplina Urbanística de la Comunidad de Madrid para aquellos de iniciativa particular, debiendo aportar la documentación complementaria establecida en su Capítulo II, además de:

- Fundamentos y objetivos por los que se divide, en su caso, el ámbito del plan a efectos de la gestión urbanística, haciendo patente que los polígonos son susceptibles por sus dimensiones y características de asumir las cesiones derivadas del plan, haciendo posible una distribución equitativa de beneficios y cargas y tener entidad suficiente para justificar técnica y económicamente la autonomía de la actuación.

- La definición de los ámbitos en los que, para su desarrollo, sea necesaria la posterior formulación de Estudios de Detalle.

- Análisis del impacto en el que se señale la repercusión de la actuación y sus determinaciones sobre el medio ambiente próximo tanto edificado como sin edificar.

- Afecciones existentes en áreas de servidumbre, protección, etc., de colectores generales, líneas de transporte de energía de alta tensión, vías pecuarias, cauces fluviales, etc.

- Cuanta documentación adicional fuese precisa según las características propias de la estructura de propiedad, integración dentro de las Normas Subsidiarias, y cumplimiento de las determinaciones contenidas en las mismas.

- La definición precisa en el Plan de Etapas en el que además de las

determinaciones señaladas en el artículo 54.1. del Reglamento de Planeamiento habrá de incluir los distintos planos de edificación, adecuados al desarrollo de la urbanización y la obtención de dotaciones.

- Justificación expresa, en su caso, de las razones y justificaciones que hacen aconsejable desestimar la propuesta de trazado para el Plan Parcial contenido en las Normas Subsidiarias, en sus elementos y determinaciones no vinculantes.

B.- Tramitación.

Los Planes Parciales se tramitarán ante el Ayuntamiento de acuerdo con el procedimiento establecido en el artículo 116 del TRLRSOU, cumpliendo en cualquier caso complementariamente lo dispuesto en la Ley sobre Medidas de Disciplina Urbanística de la Comunidad de Madrid.

C.- Formulación.

Las competencias para la formulación de Planes Parciales de Ordenación es la establecida en el artículo 111 del TRLRSOU, sin perjuicio de lo establecido en el 104 del mismo cuerpo legal.

3.2.5. Estudios de Detalle.

A.- Contenido.

Los Estudios de Detalle, cualquiera que sea el objeto de su formulación, contendrán las determinaciones fijadas por los artículos 91 del TRLRSOU y 65 y 66 del Reglamento de Planeamiento en lo que no contradigan al anterior, y además las siguientes:

- Ambito de la actuación.
- Determinaciones de las Normas Subsidiarias o Plan Parcial de Ordenación correspondiente para el ámbito de ordenación.
- Calificación pormenorizada del suelo.
- Ordenanzas de uso y edificación aplicables.
- Definición de alineaciones y rasantes.
- Características particulares de la Unidad de Actuación que en su caso le afecte.

En el supuesto de que el Estudio de Detalle se redactará con el objeto de reajustar o adaptar las alineaciones definidas en las presentes Normas Subsidiarias, aquél no podrá configurar nuevos tramos de calles de dominio público. En este caso el Estudio de Detalle habrá de definir:

- Las nuevas alineaciones con definición de las características de los

tramos de vías alterados (secciones dimensionadas con cotas referidas a elementos existentes).

- Justificación del mantenimiento de características de aprovechamiento que corresponda a los terrenos incluidos en el ámbito de ordenación, previsto por las Normas.

- Igualmente habrá de justificarse la no disminución de espacios libres y de dotaciones de equipamientos públicos.

- Justificación del mantenimiento de las condiciones de ordenación en los predios colindantes.

En el supuesto de que el Estudio de Detalle se redactara para ordenar los volúmenes edificables de un cierto ámbito, las determinaciones de éste podrán incluir la definición de aquellas vías interiores que resulten necesarias para proporcionar acceso a los edificios cuya ordenación concreta se establezca en el propio Estudio de Detalle. Así mismo en su documentación incluirán:

- La distribución general de espacios libres y edificados (o áreas de movimiento) dentro de su ámbito, con indicación expresa de aquellos que se destinen a uso público y en su caso los que resulten de cesión gratuita al municipio.

- La justificación gráfica de que la ordenación se desarrolla con arreglo a las características de aprovechamiento y usos previstos en las Normas Subsidiarias.

- Justificación de que la ordenación propuesta no ocasiona perjuicio ni altera las condiciones de ordenación de predios colindantes.

- La indicación genérica del tratamiento de los espacios libres de uso público o visible desde éstos, incluyendo tratamiento de cerramientos y vallas accesibles desde la vía pública.

B.- Tramitación.

Los Estudios de Detalle se tramitarán ante el Ayuntamiento el cual acordará su aprobación inicial y definitiva, si procediera, de acuerdo con lo establecido al efecto en los artículos 117 y 118 del TRLRSOU.


C.- Formulación.

La competencia para su formulación está regulada en el artículo 140.1 del Reglamento de Planeamiento.

3.2.6. Proyectos de Urbanización.

A.- Contenido.

Los Proyectos de Urbanización contendrán las determinaciones fijadas

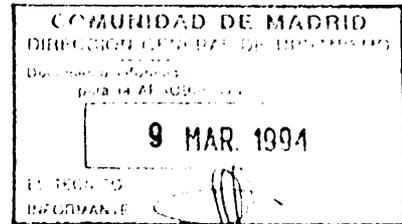

en el Artículo 92 del TRLRSOU y los Artículos 69 y 70 del Reglamento de Planeamiento, además de las siguientes:

- Ambito de actuación.
- Determinaciones de las Normas Subsidiarias o del Plan Parcial correspondiente para el ámbito del proyecto.
- Calificación pormenorizada del suelo.
- Definición de alineaciones y rasantes.
- Características específicas establecidas por las Normas de Urbanización.
- Afecciones a elementos naturales sobre los que se produce intervención dirigida a proponer la solución más adecuada contra la desaparición de elementos de paisaje, perspectivas o singularidades topográficas.
- Definición y diseño de elementos complementarios (pasos de peatones, imbornales, etc.), acabados, texturas y coloraciones.
- Definición de plazos de ejecución, determinación y recepción provisional contados desde la aprobación definitiva del Proyecto de Urbanización.

B.- Garantías.

Con el fin de asegurar el cumplimiento de los compromisos, obligaciones y deberes asumidos por el promotor, en el desarrollo del Suelo Urbano se constituirá por éste una garantía mínima del 15% calculado con arreglo al presupuesto del Proyecto de Urbanización cuando éste se haya aprobado definitivamente.

En los sectores de suelo apto para urbanizar la garantía será así mismo del 15%, siendo en este caso la suma de la prevista en la tramitación del Plan Parcial de Ordenación complementada hasta dicha cifra en el Proyecto de Urbanización.

Sin este requisito no se podrá realizar ninguna actuación en la unidad de actuación -unidad de ejecución- o polígono.

Sus modificaciones se ajustarán a lo establecido en el Art. 5.3 de la Ley Comunitaria sobre Medidas de Disciplina Urbanística.

La utilización de estas garantías, el procedimiento de constitución, los plazos de constitución y proceso de cancelación y devolución, se adecuará a lo establecido en los Artículos 6 a 8 de la Ley Comunitaria sobre Medidas de Disciplina Urbanística.

En el suelo Urbanizable, se estará a lo señalado en la Ley precitada sin perjuicio de la elevación de la cuantía antes expresada.

C.- Tramitación.

La competencia para su formulación está regulada en el Artículo 141.1 del Reglamento de Planeamiento.

3.2.7. Proyectos de Obras Ordinarias.

A.- Contenido.

Los Proyectos de Obras Ordinarias contendrán las determinaciones de definición requeridas para la correcta ejecución (Art. 67.5 del Reglamento de Planeamiento) por técnico distinto del redactor, desarrollando las Normas Generales de Urbanización (Capítulo 6 de este documento), además de las siguientes:

- Determinaciones de las Normas Subsidiarias y del Catálogo de Elementos Protegidos para el ámbito y clase de proyecto.

- Afecciones a posibles elementos naturales sobre los que se produce intervención dirigida a proponer la solución más adecuada contra la desaparición de elementos de paisaje, perspectivas o singularidades topográficas.

- Definición y diseño de elementos complementarios afectados o incluidos en proyectos (pasos de peatones, imbornales, etc.), acabados, texturas y coloraciones.

B.- Tramitación.

Se habrán de tramitar ante el Ayuntamiento, que será quien acuerde sobre la oportunidad de conceder la preceptiva licencia municipal.

C.- Formulación.

Semejante a la establecida para los Proyectos de Urbanización (véase 3.2.6.-D).

3.2.8. Proyecto de Reparcelación.

A.- Contenido.

Los Proyectos de Reparcelación constarán de la documentación a que se refieren los artículos 82, 83 y 84 del Reglamento de Gestión, siendo que para establecer el procedimiento y las reglas o criterios de los mismos se estará a lo previsto en los artículos 165 y 166 del TRLRSOU.

Los planos de delimitación de las fincas afectadas y de las fincas resultantes adjudicadas se redactarán a escala 1:500.

B.- Tramitación y formulación.

Los Proyectos de Reparcelación se tramitarán y formularán de acuerdo

al procedimiento general determinado en el artículo 165 del TRLRSOU.

3.2.9. Proyectos de Compensación.

A.- Contenido.

Los Proyectos de Compensación contendrán las determinaciones del Artículo 157.3 del TRLRSOU y concordantes del Reglamento de Gestión Urbanística, debiéndose incorporar al proyecto planos de delimitación de las fincas afectadas y de las fincas resultantes adjudicadas, a escala 1:500.

B.- Tramitación y formulación.

Serán formuladas por la Junta de Compensación o por el propietario único, en su caso, y tramitados conforme a lo dispuesto en el Artículo 174 del Reglamento de Gestión.

3.2.10. Proyectos de Expropiación.

Contenido, Tramitación y Formulación.

Los Proyectos de expropiación forzosa para la ejecución de los sistemas generales y para actuaciones aisladas en Suelo Urbano, se atenderán a lo regulado en los Artículos 171 y siguientes del TRLRSOU.

Los Proyectos de Expropiación para la ejecución de un polígono o unidad de actuación por dicho sistema, contendrán en el expediente los documentos referidos en el Art. 202 del Reglamento de Gestión, y el procedimiento será regulado en el Art. 199 y siguientes de dicho Reglamento.

En ambos casos, si se tratase de actuaciones en Suelo Urbano o Urbanizable, se aportarán planos a escala 1:500 de descripción de las fincas y bienes afectados. En suelo No Urbanizable será suficiente la escala 1:2.000 o en su caso la escala 1:5.000 sobre cartografía oficial de la Comunidad de Madrid.

3.2.11. Estudios de Parcelación.

A.- Contenido.

La parcelación, segregación o división material de terrenos, requerirá la redacción de un Estudio de Parcelación a efectos de constituir la base documental sobre la que se apoye la solicitud de Licencia de Parcelación, salvo que ya estuviere contenido en un Proyecto de Reparcelación o de Compensación.

Su contenido será el siguiente:

- Memoria de Información y justificativa de la finalidad de la parcelación.

- Documentación acreditativa de la titularidad de los terrenos.
- Plano de situación en relación al término municipal, a escala 1:10.000 o más detallada, sobre cartografía actual.
- Plano sobre cartografía oficial de la Comunidad de Madrid de delimitación de la finca matriz y de la finca segregada o de las fincas resultantes de la parcelación. En suelo rústico, la finca matriz vendrá definida a escala 1:5.000 o más detallada, y la finca o parcelas segregadas a escala 1:2.000. En Suelo Urbano o Urbanizable, la finca matriz se definirá a escala 1:2.000 o más detallada y las parcelas resultantes a escala 1:500.
- Cuando la parcelación conlleve el reparto de aprovechamientos edificatorios o de uso, se incorporarán a la documentación las cédulas urbanísticas de las parcelas resultantes, con su superficie, uso y aprovechamiento.

B.- Tramitación y Formulación.

Los Estudios (proyectos) de Parcelación, rústica o urbanística, se presentarán ante el Ayuntamiento en solicitud de licencias, tal y como se establece en la norma 3.4.3.

Las parcelaciones rústicas se regirán por lo previsto en el artículo 10.4. de la presente Normativa Urbanística.

ART. 3.3. CONDICIONES DE ACTUACION Y EJECUCION DE LAS NORMAS SUBSIDIARIAS.

3.3.1. Ambitos de Actuación.

A.- Tipos de ámbitos.

La ejecución de las Normas Subsidiarias y de los Planes que las desarrollan en Suelo Urbano y en Suelo Urbanizable, se realizará siempre por unidades de ejecución y de gestión completas, salvo cuando se trate de la ejecución de sistemas generales, alguno de sus elementos, o la realización de actuaciones aisladas y directas - asistemáticas- en Suelo Urbano.

En la delimitación de las Unidades de Gestión o Ejecución contenidas en las Normas Subsidiarias primará el perímetro definido en el plano de escala más detallada, con independencia de la superficie cuantificada en la ficha del correspondiente Polígono o Unidad de Actuación.

B.- Requisitos para la delimitación.

La delimitación de Polígonos o unidades de ejecución en los Sectores de Suelo Apto para Urbanizar o unidades de ejecución en el Suelo Urbano, se realizará de conformidad y con los requisitos de los Artículos 144 y 145 del TRLRSOU y concordantes del Reglamento de

Gestión.

C.- Formulación.

La determinación y delimitación de Polígonos y Unidades de Actuación - unidades de ejecución- no contenidos en las Normas Subsidiarias o en un Plan que las desarrolle, podrá iniciarse de oficio por el Ayuntamiento o a instancia de los particulares interesados, de acuerdo al procedimiento dispuesto en el Artículo 146 del TRLRSOU.

3.3.2. Determinación del Sistema de Actuación.

La ejecución de la Unidades delimitadas se realizará mediante cualquiera de los siguientes sistemas de actuación:

- **Compensación** (sistema de actuación o gestión privado).
- **Cooperación** (sistema de actuación o gestión público).
- **Expropiación.**

El sistema de actuación de cada ámbito o unidad de gestión delimitada será el señalado en las fichas correspondientes a cada uno de los ámbitos diferenciados de estas Normas Subsidiarias, de acuerdo con la clase de suelo que corresponda.

Las unidades de gestión no definidas en estas Normas se desarrollarán por el sistema de actuación que se determine en el momento de su delimitación, teniendo en cuenta que las actuaciones de iniciativa privada se desarrollarán preferentemente por el sistema de compensación, salvo que la Administración, mediante resolución motivada fije otro sistema.

La determinación del sistema de actuación, así como el cambio o sustitución de un sistema por otro, se sujetará a los tramites establecidos en el artículo 146 en relación con el 149.1. del TRLRSOU. En todo caso deberá justificarse la viabilidad del sistema elegido y su repercusión con un estudio económico-financiero.

Los sistemas de actuación podrán ser sustituidos de oficio o a petición de los interesados, de forma motivada.

El incumplimiento de las cargas y obligaciones de los propietarios en los sistemas de compensación y cooperación en los supuestos previstos en el Reglamento de Gestión, podrá dar lugar a la aplicación de la expropiación forzosa, en los términos que se establecen en el mismo.

3.3.3. Sistemas de Compensación.

A.- Definición.

El sistema de compensación tiene por objeto la gestión y ejecución de la urbanización por los mismos propietarios del suelo comprendido



dentro de su perímetro, con solidaridad de beneficios y cargas.

En cuanto al procedimiento y requisitos para el desarrollo del sistema, se distinguen dos supuestos distintos:

A.1. Compensación en Polígonos o unidades de actuación de propietario único.

Cuando se trate de un solo propietario de los terrenos del Polígono o Unidad de Actuación, o cuando pertenezcan a una comunidad de proindiviso en la que no existe oposición de ninguno de sus condueños no será necesaria la constitución de Junta de Compensación.

El propietario único, o la comunidad proindiviso en su caso, formulará un Proyecto de Compensación que exprese la localización de los terrenos de cesión gratuita y las reservas establecidas en las Normas Subsidiarias o en los Planes que se desarrollen, así como la localización de las parcelas edificables. Se señalarán también las parcelas en que se sitúe el 15% del aprovechamiento que corresponda a la Administración actuante si se trata de Suelo Urbanizable, salvo que se sustituya dicha cesión gratuita y obligatoria por una indemnización económica en los términos previstos en el artículo 125 de la Ley del Suelo, la cual deberá determinarse con arreglo al procedimiento establecido en Art. 105 de la misma.

El Proyecto de Compensación se elevará a la Administración actuante para su aprobación definitiva.

A.2. Compensación en Polígonos o unidades de actuación de varios propietarios.

Si los terrenos del ámbito de actuación pertenecen a varios propietarios o a una comunidad proindiviso en la que aparezcan discrepancias entre los propietarios en el curso de la aplicación del sistema, deberán constituirse en Junta de Compensación, requiriéndose la concurrencia en ella de propietarios que representen, al menos, el 60% de la superficie total del polígono o unidad de ejecución.

La constitución de la Junta de Compensación se realizará mediante escritura pública, una vez aprobado definitivamente el proyecto de Estatutos y Bases de Actuación, de acuerdo al procedimiento establecido en los Artículos 161 a 165 del Reglamento de Gestión.

El Proyecto de Estatutos y Bases de Actuación deberá ser formulado por los propietarios que representen al menos el 60% de la superficie del polígono o unidad de ejecución.

Si los propietarios no llevan a efecto la referida presentación, la Administración actuante podrá requerir a todos los propietarios afectados para que presenten el Proyecto de Estatutos y Bases de Actuación en el plazo de tres meses; agotado el nuevo plazo, podrá proceder a sustituir el Sistema de Compensación por otro, siguiendo los trámites del Art. 155 del Reglamento de Gestión.

La Junta de Compensación formulará un Proyecto de Compensación de acuerdo a las Bases de Actuación con las determinaciones del Art. 172 del Reglamento de Gestión.

El Proyecto de Compensación se someterá a la aprobación de la Junta previa audiencia por el plazo de un mes a los propietarios incorporados a la misma, debiendo adoptarse el correspondiente acuerdo por mayoría de sus miembros que, a su vez, represente los dos tercios de las cuotas de participación. El proyecto así tramitado se elevará a la aprobación definitiva del Ayuntamiento o Administración actuante.

B.- Ejecución de las obras de urbanización.

El coste de los Proyectos de Urbanización o de los Proyectos de Obras que hayan de redactarse y de las obras de urbanización que se ejecuten en el polígono o unidad de actuación, será a cargo del propietario único o de la Junta de Compensación en su caso.

C.- Cesión de terrenos y obras de urbanización.

El acuerdo de aprobación del Proyecto de Compensación producirá la cesión de derecho al Ayuntamiento en pleno dominio y libre de cargas, de todos los terrenos que sean de cesión gratuita según las Normas Subsidiarias y los Planes que las desarrollen. No obstante se podrán ocupar los terrenos con el fin de su urbanización, hasta que, finalizadas las obras, sean recibidas por el Ayuntamiento.

La cesión de las obras de urbanización e instalaciones y dotaciones se efectuará por el propietario de la actuación o por la Junta de Compensación en favor del Ayuntamiento en un plazo no superior a tres meses desde la recepción de las obras por aquéllos.

D.- Incumplimiento y responsabilidades.

El Ayuntamiento podrá expropiar los derechos de los miembros de la Junta de Compensación que incumplan sus obligaciones y cargas, e incluso los plazos, siendo beneficiaria la propia Junta.

El propietario único de un Polígono o Unidad de Actuación, o la Junta de Compensación en su caso, serán directamente responsables de su urbanización completa, tanto en sus características técnicas como en los plazos de ejecución, de la edificación de los solares y de las demás obligaciones resultantes.

3.3.4. Sistema de Cooperación.

A.- Definición.

El sistema de cooperación tiene por objeto la ejecución de las obras de urbanización por el Ayuntamiento o Administración actuante, en tanto que los propietarios del polígono o unidad de ejecución aportan el suelo de cesión gratuita y obligatoria y costean las obras de urbanización.

La aplicación del Sistema de Cooperación exige la reparcelación de los terrenos comprendidos en el Polígono o Unidad de Actuación, salvo que sea innecesaria, de conformidad con el Art. 73 del Reglamento de Gestión.

B.- Cooperación en Polígonos o Unidades de Actuación de innecesaria reparcelación.

No será necesaria la reparcelación en los siguientes casos:

B.1. Cuando en el suelo urbano, la totalidad de los terrenos del Polígono o Unidad de Actuación pertenezcan a un solo propietario.

B.2. Cuando se trate de la ejecución de las Normas Subsidiarias o de un Plan que afecte a una superficie anteriormente reparcelada, sin alterar el equilibrio económico de los propietarios.

B.3. Cuando en suelo urbanizable, el propietario único o, en su caso, todos los propietarios renuncien expresamente a ella, siempre que el Ayuntamiento acepte la localización del aprovechamiento que corresponda.

B.4. Cuando no concurra ninguna de las causas que se enumeran en el art. 72 del Reglamento de Gestión.

El Ayuntamiento acordará la innecesariedad de la reparcelación previa declaración de los propietarios de acuerdo con ellos cuando así se requiera.

Dicho acuerdo, producirá la afectación, real de las fincas al cumplimiento de las cargas y pago de los gastos inherentes al sistema de cooperación además de las cesiones de derecho correspondiente.

C.- Cooperación en Polígonos o Unidades de Actuación de obligatoria reparcelación.

La reparcelación será necesaria cuando no se de ninguno de los supuestos del Art. 73 del Reglamento de Gestión, y se requiera el cumplimiento de cualquiera de los siguientes objetivos:

a) La distribución justa entre los intereses de los beneficios y cargas de la ordenación urbana.

b) La regularización de las fincas para adaptar su configuración a las exigencias del planeamiento.

c) La situación sobre parcelas determinadas y zonas aptas para la edificación del aprovechamiento que corresponde a la Administración actuante, cuando se trate de Suelo Urbanizable.

El expediente de reparcelación se iniciará por ministerio de Ley, con la aprobación definitiva de la delimitación del Polígono o Unidad de Actuación.

Cuando el expediente de reparcelación se tramita conjunta y simultáneamente con el Plan Parcial, Plan Especial de Reforma Interior o Estudio de Detalle, o con la delimitación del polígono o unidad de ejecución, se entenderá que comienza con el acuerdo de aprobación inicial de los mismos.

La iniciación del expediente de reparcelación lleva consigo, sin necesidad de declaración expresa, la suspensión del otorgamiento de licencias de parcelación y edificación en el ámbito del polígono o unidad de ejecución hasta que sea firme en vía administrativa el acuerdo aprobatorio de la reparcelación.

Se entenderán comprendidas en la suspensión todas las licencias de obras de nueva planta o reforma de las edificaciones existentes, movimientos de tierras y cualesquiera otras que afecten a la configuración física de las fincas, o puedan perturbar el resultado de la reparcelación en curso.

Dentro de los tres meses siguientes a la iniciación del expediente, los propietarios que representen los dos tercios del número total de propietarios y el 80% de la superficie reparcelable, podrán formular un Proyecto de Reparcelación que deberá ser admitido y tramitado aunque no esté completo, de acuerdo con el Art. 106 del Reglamento de Gestión. Antes de la aprobación inicial, el Ayuntamiento concederá un plazo, no superior a dos meses, para que los interesados lo completen.

Transcurridos dichos plazos o si antes los interesados manifestaran su propósito de no hacer uso del derecho que se les reconoce en dicho precepto y en todo caso, cuando no se cumplan las condiciones que en el mismo se establecen, el Ayuntamiento acordará la redacción de oficio.

El procedimiento general será el regulado en los artículos 162 y siguientes del TRLRSOU y en el Capítulo IV del Título III del Reglamento de Gestión pudiendo adoptarse también los procedimientos abreviados dispuestos en el Capítulo V de ese mismo Título.

a) Reparcelación voluntaria: Cuando la propuesta de reparcelación sea formulada por todos los propietarios afectados y formalizada en escritura pública. Se someterá a información pública durante quince días antes de su aprobación definitiva, tal como determina el Art. 115 del Reglamento de Gestión.

b) Reparcelación simplemente económica: Cuando más del 50% de la superficie edificable de un polígono o unidad de actuación haya edificado conforme a las Normas Subsidiarias o a un Plan que los desarrolle, la reparcelación limitará sus efectos a la determinación de las indemnizaciones sustitutorias que procedan entre los afectados y a la redistribución material de los terrenos restantes, aplicándose las reglas del Art. 116 del Reglamento de Gestión.

c) Normalización de fincas: Cuando no sea necesaria la redistribución de los beneficios y cargas de la ordenación entre los propietarios

afectados, pero sea preciso regularizar la configuración física de las fincas que adaptarla a las exigencias del planeamiento. Podrá acordarse de oficio o a instancia de parte.

El procedimiento y las determinaciones del proyecto serán los regulados en los Artículos 117 a 121 del Reglamento de Gestión.

La firmeza en vía administrativa del acuerdo de aprobación definitiva de la reparcelación que corresponda -Proyecto de reparcelación, Escritura de reparcelación voluntaria, Proyecto de reparcelación económica o Proyecto de normalización de fincas- producirá los siguientes efectos.

a) Cesión de derecho al municipio en pleno dominio y libre de cargas de todos los terrenos de cesión obligatoria para su incorporación al Patrimonio del Suelo o su afectación conforme a los usos previstos.

b) Subrogación, con plena eficacia real, de las antiguas por las nuevas parcelas.

c) Afectación real de las parcelas adjudicadas al cumplimiento de las cargas y pago de los gastos inherentes al sistema de cooperación.

D.- Ejecución de las obras de urbanización.

El coste de los Proyectos de Urbanización de los Proyectos de Obras que hayan de redactarse y de las obras de urbanización que se ejecuten se distribuirá entre los propietarios de la siguiente forma:

D.1. Si la reparcelación fué innecesaria, en proporción al aprovechamiento de sus respectivas fincas.

D.2. Si la parcelación fué necesaria, en proporción al valor de las fincas que les sean adjudicadas.

El Ayuntamiento requerirá a los propietarios el pago anticipado de las cantidades a cuenta de los gastos de urbanización, por el importe correspondiente a las inversiones a realizar en los seis meses siguientes, debiendo efectuarse el pago en el plazo de un mes desde el requerimiento.

Transcurrido dicho plazo, la Administración podrá proceder a la exención de las cuotas por vía de apremio.

El Ayuntamiento podrá conceder fraccionamiento o aplazamiento del pago de los costes de urbanización a solicitud de los interesados y por un plazo máximo de cinco años. El beneficiario deberá prestar garantía suficiente en cualquiera de las formas admitidas en derecho y cuyo valor deberá ser equivalente a la cuota aplazada. Dicha garantía podrá prestarse sobre terrenos del propietario, mediante hipoteca, pudiendo ejecutar por el incumplimiento de los plazos de pago acordados.

Los propietarios que soliciten licencias para edificar antes de la

total terminación de las obras de urbanización y de la liquidación de sus cuotas de urbanización, no podrán obtener fraccionamiento o aplazamientos de las cuotas.

E.- Cesión de terrenos y obras de urbanización.

La cesión de derecho de los terrenos de cesión gratuita y obligatoria al Ayuntamiento, en pleno dominio y libre de cargas se producirá con el acuerdo municipal de declaración de innecesariedad de la reparcelación, a cuando sea firme en vía administrativa la aprobación definitiva de la reparcelación que corresponda, pudiendo ocupar el Ayuntamiento desde ese momento los terrenos.

3.3.5. Sistema de expropiación.

A.- Objeto y procedimiento.

La expropiación forzosa por razón de urbanismo se adoptará para el cumplimiento de alguna de estas finalidades:

A.1. Para la ejecución de los sistemas generales o de alguno de sus elementos, o para llevar a efecto actuaciones aisladas en el suelo urbano. En este caso se regirá por el procedimiento de la Ley de Expropiación Forzosa.

A.2. Para la urbanización de Polígonos o Unidades de Actuación completos, mediante la aplicación del sistema de expropiación para la ejecución de las Normas Subsidiarias o de los Planes que las desarrollen.

En este caso se seguirá el Procedimiento del Sistema de expropiación, determinado en los Art. 199 a 212 del Reglamento de Gestión.

A.3. Por incumplimiento de las cargas y obligaciones de los propietarios en los Sistemas de Compensación y Cooperación. El procedimiento será el previsto en la Ley de Expropiación Forzosa.

B.- Valoraciones.

En todo caso, la valoración de los bienes y derechos expropiados se hará conforme a los criterios establecidos en el Texto Refundido de la Ley sobre el Régimen del Suelo y Ordenación Urbana de 1.992 y sus Normas Reglamentarias.

3.3.6. Cesiones Obligatorias.

A.- Los propietarios de suelo afectado por una actuación urbanística están obligados a llevar a efecto las cesiones gratuitas de terrenos que establece la Ley del Suelo para cada uno de los tipos y categorías de suelo en los términos que resulten de las Normas Subsidiarias y de cada uno de los Planes que los desarrollan.

B.- En suelo urbano, las cesiones obligatorias y gratuitas se harán en favor del municipio y consistirán en la total superficie de terrenos destinados a viales, parques y jardines públicos y Centros de Educación General Básica, al servicio del Polígono o Unidad de Actuación correspondiente, según las localizaciones o emplazamientos señalados en las Normas Subsidiarias o en los Planes que las desarrollen.

3.3.7. Costes de la Urbanización.

A.- Obligaciones de los propietarios.

Los propietarios de terrenos afectados por una actuación urbanística estarán obligados a sufragar, en proporción a la superficie de sus respectivos terrenos, los costes siguientes:

A.1.El coste de redacción y tramitación de cuantos documentos de planeamiento, gestión y proyecto fueren requeridos para llevar a efecto la actuación,

A.2.El coste de las indemnizaciones derivadas de la actuación, tal como se determina en el At. 60 del Reglamento de Gestión.

A.3.El coste de las obras de urbanización que se detallan en el siguiente apartado, salvo que en estas Normas Subsidiarias se exima del coste de parte o alguna de ellas.

Si existe acuerdo entre la Administración y los propietarios afectados, el pago de todos o parte de los gastos señalados podrá realizarse cediendo éstos a aquella, gratuitamente y libre de cargas terrenos edificables en la proporción que se estime suficiente para compensar tales gastos; importe y cuantía quedarán determinados en el propio acuerdo.


B.- Obras.

El importe de las obras de urbanización a cargo de los propietarios de un polígono o unidad de ejecución, comprenderá los siguientes conceptos, salvo que en estas Normas Subsidiarias se exima del coste de parte o alguno de ellos.

B.1.Obras de vialidad, incluyéndose en ellas las de explanación, afirmado y pavimentación de calzadas, construcción y encintado de aceras y canalizaciones que deben construirse en el subsuelo de la vía pública para servicios.

B.2.Obras de saneamiento, que comprenden colectores generales y parciales, acometidas, sumideros, absorbedores y atarjeas para aguas pluviales y estaciones depuradoras en la proporción que afecte a la Unidad de actuación o polígono.

B.3.Suministro de agua, en el que se incluirán las obras de captación cuando fueran necesarias, conducción y distribución domiciliaria de agua potable, de riego y de hidrantes contra incendios (cuando fueran

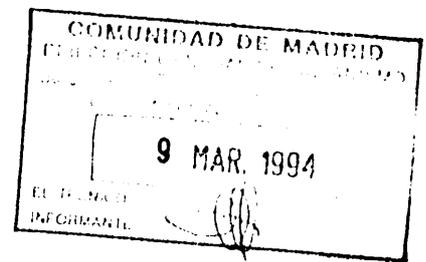

necesarios).

B.4. Suministro de energía eléctrica, incluidas conducción, distribución y alumbrado público.

B.5. Jardinería y arbolado en zonas verdes, espacios libres y red viaria, correspondientes a los sistemas interiores o locales del Polígono, Unidad de Actuación o Plan Parcial.

Los particulares afectados por obras de urbanización en un polígono o unidad de actuación podrán reintegrarse de los gastos de instalación de las redes de abastecimiento de agua y de energía eléctrica con cargo a las empresas concesionarias o suministradoras en la parte que, según la reglamentación de tales servicios, no tenga que correr a cargo de los usuarios. Los costes de instalación se acreditarán mediante certificación expedida por la Administración actuante.

C.- Incumplimiento.

El incumplimiento por parte de los propietarios del suelo de las obligaciones y cargas que se fijan en estas Normas Subsidiarias dará lugar a:

C.1. La exención de las cuotas de urbanización por la vía de apremio,
o

C.2. La expropiación por la Administración de los terrenos afectados al cumplimiento de las cargas, siendo beneficiarios de la expropiación la propia Administración o la correspondiente Junta de Compensación según los casos.

3.3.8. Conservación de la urbanización.

Los propietarios de los terrenos comprendidos en un polígono o unidad de ejecución quedarán sujetos a la obligación de costear la conservación de las obras de urbanización y el mantenimiento de las dotaciones e instalaciones de los servicios públicos, cuando así se determine en estas Normas Subsidiarias o en el Plan que las desarrolle.

Cuando así se establezca en las Normas Subsidiarias o en el Plan que desarrolle a éstas, los propietarios obligatoriamente habrán de integrarse en una Entidad Urbanística Colaboradora de Conservación para dar cumplimiento a la obligación anterior. Su participación en los costes de conservación y mantenimiento se determinará de acuerdo a lo dispuesto en el artículo 69 del Reglamento de Gestión Urbanística.

El Ayuntamiento, en su condición de titular de los terrenos de dominio público, una vez efectuadas las cesiones correspondientes, podrá exigir por la vía de apremio las cuotas que se adeuden por los propietarios, ya sea de oficio o a instancia, en su caso, de la Entidad. En este caso el importe de la cuota será entregado por el Ayuntamiento a la Entidad de Conservación.

3.3.9. Derecho a edificar.

A.- Edificación de parcelas urbanizadas.

Sólo podrá edificarse en suelo urbano y urbanizable, o apto para urbanizar, en las parcelas que cumplan las condiciones determinadas en las Normas Subsidiarias o en un Plan que las desarrolle y cuenten con los servicios y con las condiciones señalados en los artículos 10 y 14 del TRLRSOU, siempre que la vía a la que la parcela de frente tenga pavimentada la calzada y encintado de aceras.

Cuando se trate de Polígonos o Unidades de Actuación deberán cumplirse además los siguientes requisitos:

A.1. Que haya ganado firmeza en vía administrativa el acto de aprobación definitiva del correspondiente Proyecto de Compensación o Reparcelación. De no ser necesaria esta última, bastará con el acuerdo municipal de su innecesariedad.

A.2. Que se hayan formalizado ante Notario las actas de cesión a favor del Ayuntamiento de los terrenos reservados para dotaciones y espacios libres de uso y dominio público, determinados como cesión gratuita y obligatoria en las Normas Subsidiarias o en los Planes que las desarrollen.

A.3. Que se hayan tramitado y aprobado los documentos complementarios que se requieran, y formalizado los compromisos y garantías correspondientes.

A.4. Que se hayan ejecutado las obras del Proyecto de Urbanización o del Proyecto de Obras ordinarias que en su caso se requiera.

B.- Urbanización y edificación simultánea.

Podrá ejercerse el derecho a edificar en una parcela que no haya adquirido la condición de solar, cuando además de adecuarse la edificación a las condiciones de Ordenación, se cumplan todos los siguientes requisitos:

B.1. Que tratándose de suelo incluido en un Polígono o Unidad de Actuación se hayan cumplido los requisitos 1, 2 y 3 del apartado "A" anterior.

B.2. Que en la solicitud de licencia el particular interesado se comprometa expresamente a ejecutar la edificación y la urbanización de forma simultánea.

B.3. Que por el estado de realización de las obras de urbanización, la Administración considere previsible que a la terminación de la edificación la totalidad de las parcelas edificables objeto de la licencia solicitada contarán con todos los servicios necesarios para tener la condición de solar.

B.4.El compromiso de urbanizar alcanzará, además de las obras que afecten al frente de fachada o fachadas de terrenos sobre el que se pretende edificar, a todas las infraestructuras necesarias para que puedan prestarse los servicios públicos necesarios hasta el punto de enlace con las redes generales y municipales que estén en funcionamiento.

B.5. Que se preste fianza en cualquiera de las formas admitidas por la legislación local, en cuantía suficiente para garantizar la ejecución de las obras de urbanización en la parte que corresponda, así como para la conexión de sus servicios con las redes generales.

La cuantía de la fianza se establece como mínimo en el 100% del presupuesto de ejecución material de las obras de urbanización necesarias para que los terrenos adquieran la condición de solar.

B.6. Que en el escrito de solicitud de licencia el propietario o promotor solicitante se comprometa a no utilizar la edificación hasta tanto no esté concluida la obra de urbanización y a establecer tal condición en las cesiones de derecho de propiedad o de uso que se lleven a efecto para todo o parte del edificio.

El incumplimiento del deber de urbanización simultánea a la edificación comportará la declaración de caducidad de la licencia sin derecho a indemnización, impidiéndose el uso de lo edificado, sin perjuicio del derecho de los terceros adquirentes al resarcimiento de los daños y perjuicios que se les hubiera irrogado. Así mismo, comportará la pérdida de la fianza a que se refiere el apartado anterior.

ART. 3.4. CONDICIONES PARA ACTUACION EN LA EDIFICACION. TIPOS DE OBRA.

3.4.1. Condiciones generales.

Una vez adquirido por el suelo la facultad urbanística relativa al derecho al aprovechamiento urbanístico, con carácter general toda actuación edificatoria se someterá en principio a las normas deducidas de la clase de suelo en que se encuentre, ciñéndose para el suelo urbano a la ordenanza de zona que le sea de afección, y en suelo apto para urbanizar a las que se deriven del planeamiento parcial que se haya redactado y aprobado definitivamente para el sector en cuestión, sin perjuicio de la aplicación de las normas generales que para toda edificación se determinan.

Las actuaciones edificatorias de todo orden que se produzcan en suelo no urbanizable se someterán en todo a las normas previstas en el Capítulo 10 de la presente Normativa Urbanística.

3.4.2. Tipos de obra.

A efectos de establecer una clasificación de los diferentes tipos de obra que prevén las presentes Normas Urbanísticas, se relacionan a continuación:

A) Obras de Construcción.- Obra de nueva planta.
- Ampliación.

B) Obras de Reconstrucción o Reforma.
- Recuperación.
- Acondicionamiento.
- Consolidación.
- Reestructuración.

C) Obras de Mantenimiento.

D) Obras de Destrucción.- Demolición total.
- Demolición parcial.

La definición y extensión de cada una de ellas es la que se señala en el artículo 7.4.7. de las presentes Normas Urbanísticas.

Por lo que se refiere a las obras de nueva planta, y a efectos de las presentes Normas, se definen como tales las obras a realizar sobre el terreno que sea, sin distinción de clasificación o calificación del mismo, sin ninguna situación preexistente de edificación sobre el mismo o bien que se haya demolido ésta con anterioridad a la actuación edificatoria.

3.4.3. Condiciones de actuación sobre los terrenos.

En principio, y siempre que no se determine en contrario en las normas específicas de cada zona de ordenanza o normativa de sector, sobre cualquier terreno del término municipal se podrá actuar de cualquiera de las formas a que hacen referencia los tipos de obra relacionados en el punto anterior.

Lo citado en el párrafo anterior no será de aplicación en la edificación sometida a algún tipo específico de protección de los previstos en el Capítulo 7 de las presentes Normas Urbanísticas, y relacionados en el Catálogo Complementario de Bienes a Proteger, rigiéndose a estos efectos por lo previsto en el mencionado Capítulo 7.

ART. 3.5. LICENCIAS, AUTORIZACIONES Y ORDENES DE EJECUCION.

3.5.1. Actos sujetos a licencia.

Estarán sujetos a la obtención previa de licencia municipal los actos de edificación y uso del suelo enumerados en el artículo 242 del TRLRSOU, en el artículo 16 de la Ley 4/1.984 sobre Medidas de Disciplina Urbanística de la Comunidad Autónoma de Madrid, y en las presentes Normas Subsidiarias.

Los actos relacionados anteriormente, promovidos dentro del término municipal por los órganos del Estado o por entidades de derecho

público, estarán igualmente sometidos a licencia, de conformidad con lo previsto en el artículo 244 del precitado cuerpo legal.

3.5.2. Régimen general.

Las licencias urbanísticas, en general, se regirán por lo dispuesto en el Capítulo I del Título VII del TRLRSOU así como en lo establecido en el Título III de la precitada Ley sobre Medidas de Disciplina Urbanística.

Las licencias se concederán con carácter general en función de las posibilidades o facultades que para parcelar, urbanizar o edificar se señalan en estas Normas Subsidiarias.

La denegación de licencias deberá ser motivada y fundarse en el incumplimiento de estas Normas, de la legislación aplicable o de cualquiera de los requisitos que debe contener el Proyecto o la solicitud.

3.5.3. Procedimiento.

El procedimiento para la solicitud de la licencia municipal se ajustará a lo establecido en el artículo 9 del Reglamento de Servicios de las Corporaciones Locales en relación con el artículo 7.40 del Decreto Comunitario 69/1.983, de 30 de junio, publicado en el Boletín Oficial de la Comunidad de Madrid de 27 de julio del mismo año.

La solicitud se presentará ante el Ayuntamiento acompañada del Proyecto Técnico correspondiente.

Atendiendo a los diferentes tipos de licencias, la solicitud deberá acompañarse de la documentación siguiente:

A.- Licencias de Parcelación.

Se exigirá la presentación de un Estudio o Proyecto de Parcelación a escala mínima 1:500 sobre base topográfica con curvas de nivel de metro en metro como mínimo, y con la inclusión de las cédulas urbanísticas correspondientes a cada parcela, cuando así lo exija el Ayuntamiento.

B.- Licencias de Obras de Urbanización.

Se exigirá la presentación de Proyecto de Obras ordinarias de urbanización, visado y suscrito por técnico competente, realizado de acuerdo con las Normas generales de Urbanización que se señalan en este documento, con el contenido preciso que exigen los artículos 53, 67.5, 69 y 70 del Reglamento de Planeamiento, haciendo referencia expresa a lo señalado en el apartado 3 del referido artículo 70.

C.- Licencias de Edificación (Obra mayor).

Se exigirá la presentación de un Proyecto de Edificación visado y suscrito por técnico competente, ajustado a las Normas Generales de

Edificación de este documento, y a la Ordenanza específica que afecte a la parcela.

Las licencias de edificación de obra mayor no se podrán conceder en tanto no se cumplan los siguientes requisitos:

C.1. Que la parcela correspondiente reúna las condiciones que señalan estas Normas para que pueda ser edificada.

C.2. Que se haya concedido previamente licencia de parcelación o alineación oficial en las zonas que así lo exijan las Ordenanzas o Normas Particulares.

D.- Licencias de Edificación (Obra menor).

Se entenderán por obras menores a los efectos de estas Normas las que se describen en el punto 3.4.10.

Cualquier obra menor deberá ajustarse a las condiciones de volumen y estéticas señaladas en las presentes Normas Urbanísticas.

Para la solicitud de estas obras no será necesaria la presentación de Proyecto Técnico suscrito por Técnico competente. Sin embargo la instancia deberá acompañarse de:

D.1. Plano de situación de la obra.

D.2. Croquis acotado de lo que se pretende realizar en la parte posterior de la solicitud (perfectamente interpretable, indicando la situación de las obras dentro de la edificación y de la parcela). Cuando por el tipo de la obra se haga necesario, el Ayuntamiento podrá exigir la presentación de planos acotados de planta, sección y alzados de lo que se quiere hacer, acompañando planos anejos a la solicitud en los que se refleje perfectamente lo construido actualmente y el cumplimiento de las condiciones de volumen, posición, estéticas, etc., que se señalan en estas Normas Urbanísticas, respecto de lo proyectado.

D.3. Relación de materiales de acabado que se vayan a utilizar.


D.4. Presupuesto real de la obra.

D.5. Firma del Contratista que vaya a ejecutar la obra.

E.- Licencia de Apertura.

Será de aplicación lo dispuesto en el Reglamento de Servicios de las Corporaciones Locales y en las disposiciones vigentes del Reglamento de Actividades Molestas, Insalubres, Nocivas y Peligrosas, y en el Reglamento de Espectáculos Públicos, así como en las demás disposiciones y reglamentos que en su caso sean de aplicación.

En la solicitud de licencias de apertura que amparen usos industriales, se señalará la adecuación a la Normativa relativa a los vertidos de

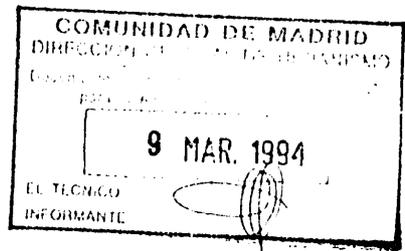

todo tipo, así como el volumen y periodicidad de los mismos.

En cada parcela sólo podrá concederse licencia a una única actividad principal, correspondiente a una sólo Empresa o razón social.

La concesión de licencias de actividad deberá cumplir, además de las determinaciones de las presentes Normas Urbanísticas, la normativa y reglamentación técnica vigente que le sea de aplicación, estando supeditada la concesión de la licencia o autorización municipal al informe favorable emitido por el órgano correspondiente de la Administración central o autonómica que sea competente.

La primera ocupación de las viviendas vendrá condicionada a la obtención de la Cédula de Habitabilidad.

3.5.4. Autorizaciones concurrentes.

El deber de solicitar y obtener la correspondiente licencia municipal no excluye la obligación de solicitar y obtener cuantas autorizaciones sean legalmente exigibles por los distintos organismos del Estado o de la Comunidad Autónoma de Madrid.

Cuando se presenten solicitudes en que sean necesarias autorizaciones con arreglo a otra legislación específica o se trate de casos como el regulado en el apartado 1º del artículo 2 del Reglamento de Disciplina Urbanística, será de aplicación lo señalado en el apartado 2º de dicho artículo. La falta de autorización o concesión, o su denegación, impedirá al particular obtener la licencia solicitada, y al órgano competente otorgarla.

En todo el ámbito del suelo clasificado como Suelo No Urbanizable la concesión de licencias de parcelación y de todo tipo de obras y construcciones, excepto las que se consideran obra menor en esta Normativa, está sujeta al régimen de autorización previa de los órganos urbanísticos de la Comunidad Autónoma de Madrid, de acuerdo con lo establecido en los artículos 14 y 15 de la Ley 4/1.984, sobre Medidas de Disciplina Urbanística, y que se recogen en el Capítulo 10 de estas Normas Urbanísticas.

Para la concesión de licencias de actividades molestas, insalubres, nocivas o peligrosas, se estará a lo dispuesto en el Reglamento de 30 de noviembre de 1.961 y a la normativa posterior que lo desarrolla.

Este tipo de licencias no excluye el deber de solicitar y obtener las correspondientes licencias de construcción y edificación. Ambas licencias son independientes y cubren diferente función.

La concesión de la licencia de apertura o autorización de actividades no prejuzga tampoco el otorgamiento de la licencia de obras, aunque sí es requisito previo la expedición de ésta, según dispone el artículo 22.3 del Reglamento de Servicios de las Corporaciones Locales.

3.5.5. Caducidad y prórroga.

En aplicación de las determinaciones del artículo 17 de la Ley sobre Medidas de Disciplina Urbanística, las licencias caducarán a los seis meses de su otorgamiento si no se iniciasen las obras o actividades que amparan en dicho plazo, previa la incoación del correspondiente expediente.

También caducarán las licencias, previa adopción de las medidas procedentes, cuando se interrumpan las obras o actividad amparada por más de tres meses.

Se entenderá que no se ha iniciado la obra siempre que durante el citado plazo de seis meses la actividad constructiva sea inferior al 15% de la obra, calculándose en base al presupuesto de ejecución material.

Se entenderá que la obra se halla paralizada siempre que durante el citado plazo de tres meses, la actividad constructiva sea inferior al 10% de la obra que restase por ejecutar en el momento en que aquella quedó paralizada. Dicho valor se calculará así mismo sobre la base del presupuesto de ejecución material.

Por causa plenamente justificada, a juicio del Ayuntamiento, podrán prorrogarse dichos plazos por una sola vez y por igual periodo de tiempo según se dispone en el artículo 17 de la Ley sobre Medidas de Disciplina Urbanística.

En todo caso las obras deberán quedar terminadas dentro del plazo que señale el acuerdo de concesión de la licencia, pudiéndose prorrogar este plazo por 12 meses, transcurridos los cuales la licencia caducará y será necesario iniciar de nuevo el expediente de concesión de licencia.

3.5.6. Licencia de primera ocupación y cambio de uso.

Terminada la construcción de un edificio, cualquiera que sea su destino, el promotor o titular de la licencia o sus causahabientes, deberán solicitar ante el Ayuntamiento la licencia de primera ocupación, a cuya solicitud acompañarán el certificado de fin de obra suscrito por técnico competente.

El Ayuntamiento, previa comprobación técnica de que la obra se ha ejecutado con sometimiento al contenido del Proyecto o, en su caso, a los condicionantes impuestos en la licencia de construcción, otorgará la de primera ocupación si el uso es conforme con las prescripciones de estas Normas o en su caso, del planeamiento de desarrollo de estas Normas Subsidiarias en que se base.

Si no se ajustase al planeamiento o a las condiciones impuestas, se actuará conforme a lo dispuesto en el artículo 23 de la Ley sobre Medidas de Disciplina Urbanística.

Para autorizar el cambio de uso de una edificación ya construida alterando los de residencia, comercio, industria u oficina que tuviera en el momento de la petición, se requerirá solicitud ante el Ayuntamiento en la que se alegue en que manera el nuevo uso pretendido incide en el ordenamiento urbanístico y se analicen los distintos impactos que pueda generar. El Ayuntamiento, previos los informes técnicos oportunos en que se analicen tales circunstancias, acordará la concesión o la denegación de la licencia.

Todo cambio de uso que se prevea en cualquier tipo de edificio se deberá ajustar a:

A.-Si el edificio está protegido, lo establecido en su nivel de protección.

B.-Lo establecido en las determinaciones de uso del ámbito de planeamiento en que se encuentre.

C.-Lo establecido en el Reglamento de Actividades Molestas, Insalubres, Nocivas y Peligrosas. Decreto 2414/1.961 de 30 de Noviembre para aquellas clasificadas por el mismo.

En todo caso, se ajustará a la legislación sectorial que le sea aplicable.

3.5.7. Cédula Urbanística y Alineación Oficial.

De acuerdo con lo establecido en el artículo 44 del TRLRSOU, la cédula urbanística es el documento escrito que, expedido por el Ayuntamiento, informa sobre el régimen urbanístico aplicable a una edificación, finca o sector. Cualquier administrado tendrá derecho a que el Ayuntamiento le entregue la cédula en el plazo de un mes a contar desde la solicitud.

El Ayuntamiento podrá exigir para la concesión de licencias de parcelación, la presentación, junto al proyecto de parcelación, de las cédulas urbanísticas de cada parcela, que se incluirán en el Proyecto con el contenido del Art. 168.3 del Reglamento de Planeamiento. Una vez concedida la licencia de parcelación, el Ayuntamiento podrá expedir copia de estas cédulas, previa solicitud de los particulares.

La alineación oficial se podrá solicitar a efectos de deslinde, parcelación, reparcelación o edificación, y tendrá por objeto que el Ayuntamiento, a través de sus servicios técnicos, señale las alineaciones oficiales de las parcelas.

La solicitud deberá ser acompañada de un plano de situación y de un plano del solar o escala mínimo de 1:500 con todas las cotas necesarias para determinar su forma, superficie y situación respecto de las vías públicas y fincas colindantes, acotando los anchos actuales de la calle y las rasantes, debiéndose reflejar también cuantos antecedentes y servidumbres concurren en la parcela, así como las servidumbres urbanísticas con que cuenta.

Caso de encontrar la información aportado con la solicitud conforme a la realidad, la situación será reflejada, por el técnico municipal sobre éstos planos y se someterá a su aprobación por el Ayuntamiento.

En caso de encontrar disconformidad entre esa información y la realidad, se notificará al solicitante para modificar la solicitud para modificar la solicitud conforme a la realidad fáctica y jurídica.

3.5.8. Ordenes de Ejecución.

Todo propietario tiene el deber genérico de conservar cualquier tipo de uso del suelo, edificación, o instalación erigida y a lo largo de todo el periodo de vida de estas últimas, en condiciones que garanticen su seguridad, salubridad y ornato públicos.

El mantenimiento de dichas condiciones, así como la imposición de la ejecución de obras en un bien inmueble por razón del interés común, podrá ser exigido de las órdenes de ejecución emanadas del Ayuntamiento o de los Organismos Urbanísticos habilitados al efecto.

Su regulación viene establecida en los artículos 245 y siguiente del TRLRSOU y de los Artículos 10 y 11 del Reglamento de Disciplina Urbanística.

3.5.9. Declaración del estado ruinoso.

En el artículo 247 del TRLRSOU (Texto Refundido de la Ley sobre el Régimen del Suelo y Ordenación Urbana) se establecen los casos en que cesa el deber de conservación y en su lugar, el propietario viene obligado a proceder al derribo o demolición.

El procedimiento para su declaración será el previsto en los Artículos 18 a 28 del Reglamento de Disciplina urbanística.

No obstante lo previsto en el artículo 247 del TRLRSOU (Texto Refundido de la Ley sobre el Régimen del Suelo y Ordenación Urbana) y sus concordantes, la actuación del Ayuntamiento, siempre que sea posible, se orientará hacia la conservación y rehabilitación de viviendas y edificios existentes.

3.5.10. Obra menor.

A los efectos previstos en las Normas Subsidiarias tendrán la consideración de obra menor, aquellas que cumplan todos y cada uno de los siguientes requisitos:

- Que la obra o instalación prevista, sea del tipo que sea, cumpla y se adecúe a lo establecido en estas Normas, tanto con carácter general, como particular para la zona concreta en la que se ubique.

- Que la obra, ya sea de modificación, reforma o reestructuración, no podrá afectar o comprometer a los elementos estructurales portantes o resistentes de la edificación, limitándose por tanto a los elementos

o características interiores o secundarias de la misma.

- Que no se comprometa, ni directa ni indirectamente, la seguridad de personas y bienes, sea cual sea el tipo de obra a realizar.

- Que por su escasa complejidad y/o nivel técnico, y por no existir posible incidencia para la seguridad de las personas y las cosas, no resulte necesaria la redacción de un Proyecto completo, siempre y cuando:

- Que la instalación y obra a realizar quede perfectamente definida, y garantizada su correcta ejecución, en la memoria, planos y demás documentos que deben acompañar a la solicitud, según lo establecido en el apartado 3.4.3.D.

- El Contratista o persona que vaya a ejecutar la obra demuestre el nivel técnico suficiente exigible en cada caso.

A continuación se recoge una lista, no limitativa, de las obras que tendrán la consideración de obra menor, sometidas a licencia previa municipal.

A.-Las que se realicen en la vía pública relacionadas con la edificación contigua.

A.1.Construcción o reparación de vados en las aceras así como su supresión.

A.2.Ocupación provisional de la vía pública para la construcción no amparada en licencia de obras mayores.

A.3.Colocación de rótulos, banderines o anuncios luminosos.

A.4.Colocación de anuncios y bastidores para ello, excepto los situados sobre la cubierta de los edificios sujetos a licencia de obra mayor.

A.5.Colocación de postes de todo tipo.

A.6.Colocación de toldos en las plantas bajas de fachada a la vía pública.

B.-Obras auxiliares de la construcción.

B.1.Establecimientos de vallas o aceras de protección de obras.

B.2.Construcción de puentes, andamios y similares.

B.3.Ejecución de catas, pozos y sondeos de explotación cuando no se hubiere otorgado licencia de obra mayor.

B.4.Acotamiento de fachadas.

B.5.Colocación de grúas torre, ascensores, norias u otros aparatos

elevadores para la construcción.

B.6. Realización de trabajos de nivelación que no alteren en más de un metro las cotas naturales del terreno en algún punto, ni tengan relevancia o trascendencia a efectos de medición de las alturas reguladoras del edificio.

B.7. Construcción o instalación de barracas provisionales de obra.

C.- Pequeñas obras de reparación, modificación o adecentamiento de edificios.

C.1. Ejecución de pequeñas obras interiores en locales no destinados a viviendas que no modifiquen su estructura y mejoren las condiciones de higiene y estética.

C.2. Pequeñas obras de adaptación, sustitución y reparación en viviendas y zonas comunes de edificios residenciales que no afecten a elementos estructurales.

C.3. Reparación de cubiertas y azoteas.

C.4. Pintura, estuco y reparación de fachadas de edificios no catalogados como edificios de interés histórico-artístico.

C.5. Colocación de puertas y persianas en huecos y aberturas de las fachadas.

C.6. Colocación de rejas.

C.7. Construcción, reparación o sustitución de tuberías de instalaciones, desagües y albañales.

C.8. Reparación o sustitución de balcones, repisas o elementos salientes.

C.9. Ejecución o modificación de aberturas que no afecten a elementos estructurales ni a elementos de fachadas visibles desde el espacio público.

C.10. Ejecución de aseos, en locales comerciales y almacenes.

C.11. Construcción y modificación de escaparates que no afecten a la modificación de la dimensión de los huecos.

C.12. Construcción y sustitución de chimeneas y de elementos mecánicos de las instalaciones en terrazas o azoteas en los edificios, que no estén amparados por licencia de obra mayor.

C.13. Reposición de elementos alterados por accidentes o deterioro de fachadas que no afecten a más del 20% de la superficie de ésta.

D.-Obras en las parcelas y en la vía pública.


D.1. Establecimiento de vallas o cercas definitivas.


D.2. Construcción o derribo de cubiertas provisionales de una planta y de menos de cincuenta metros cuadrados (50 m²) de superficie total.

D.3. Trabajos de nivelación en el entorno del edificio construido, siempre que con ello no se produzcan variaciones en más de un metro sobre la rasante natural del terreno y menos de un metro y cincuenta centímetros por debajo de la misma, en algún punto.

D.4. Formación de jardines cuando no se trate de los privados complementarios a la edificación de la parcela, que están exceptuados de licencia.

D.5. Instalación de cabinas telefónicas, casetas, transformadores y buzones de correos en la vía pública.

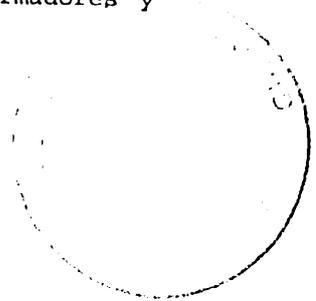

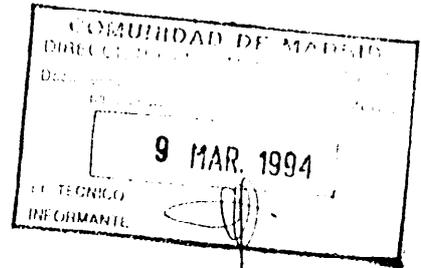

CAPITULO 4. CONDICIONES PARTICULARES DE LOS USOS.

ART. 4.1. REGULACION DE LOS USOS.

Las Normas Subsidiarias regulan de forma pormenorizada los usos que afectan a los terrenos clasificados como suelo urbano a través de las condiciones de uso establecidas para cada zona de ordenanza en el Capítulo 11 de la presente Normativa.

En el desarrollo de los sectores de Suelo Apto para Urbanizar (Suelo Urbanizable) se estará en cualquier caso a la regulación de usos que a continuación se desarrolla por tratarse de una regulación de carácter general para todo el ámbito territorial municipal.

En el Suelo clasificado como No Urbanizable se determinan para cada categoría del mismo definida, los usos admisibles.

ART. 4.2. TIPOS DE USOS.

Por la idoneidad para su localización un uso puede ser considerado según estas Normas Urbanísticas como uso principal o característico, uso complementario o uso prohibido.

4.2.1. Uso principal o característico.

Es aquel uso de implantación prioritaria en una determinada zona, sector o área del territorio. Por tanto, se considera mayoritario y podrá servir de referencia en cuanto a la intensidad admisible de otros usos como fracción, relación o porcentaje de él.

4.2.2. Uso complementario.

Es aquel que puede coexistir con el uso principal sin perder ninguno de ellos las características y efectos que les son propios.

Todo esto, sin perjuicio de que su necesaria interrelación obligue a una cierta restricción de la intensidad relativa de los mismos respecto

del uso principal.

4.2.3. Uso prohibido.

Es aquel que por su incompatibilidad por sí mismo o en su relación con el uso principal debe quedar excluido del ámbito que se señala. Su precisión puede quedar establecida bien por su expresa definición en la zona que se trate, o bien por exclusión al quedar ausente en la relación de usos principales y complementarios en cada zona de ordenación o grado de la misma.

ART. 4.3. ESTRUCTURA DE USOS.

4.3.1.

Las presentes Normas Urbanísticas prevén la siguiente estructura desglosada de usos, que se desarrollan en los artículos posteriores del presente Capítulo:

ESTRUCTURA DE USOS.

Nº OR.	USO	CLASE	CATEGORIA	DESCRIPCION
1.	RESIDENCIAL	VIVIENDA	1ª	VIVIENDA UNIFAMILIAR
		VIVIENDA	2ª	VIVIENDA MULTIFAMILIAR
		RESIDENCIA	3ª	RESIDENCIA COLECTIVA (No hostelero) - R. Ancianos. - R. Religiosos. - Colegios Mayores. - Casas de Huéspedes (hasta 10 camas)
2.	TERCIARIO COMERCIAL	COMERCIO	1ª	LOCALES COMERCIALES Y TALLERES DE REPARACION DE SERVICIO PUBLICO (Hasta 200 m2.) Unica razón comercial.
			2ª	LOCALES COMERCIALES (Hasta 500 m2.) Unica razón comercial.
			3ª	GALERIAS Y CENTROS COMERCIALES (Hasta 1.500 m2.) Unica o varias razones comerciales.
			4ª	GALERIAS Y CENTROS COMERCIALES (Hasta 2.500 m2.) Unica o varias razones comerciales.
			5ª	GRANDES CENTROS COMERCIALES (Mas de 2.500 m2.) Unica razón comercial.
		HOSTELERO	6ª	INSTALACIONES HASTA 15 HABITACIONES Y 600 M2. (Incluidas instalaciones complementarias).
			7ª	INSTALACIONES HASTA 50 HABITACIONES Y 2.500 M2. (Incluidas instalaciones complementarias).
			8ª	INSTALACIONES DE MAS DE 50 HABITACIONES Y MAS DE 2.500 M2. (Incluidas instalaciones complementarias).
		CENTROS DE REUNION	9ª	ESTABLECIMIENTOS DE BEBIDAS, CAFES Y RESTAURACION, EN TODOS LOS CASOS SIN ESPECTACULO NI HOSPEDAJE.
			10ª	ESTABLECIMIENTOS DE REUNION Y ESPECTACULOS EN LOCALES CERRADOS (salas de fiesta, discotecas, etc.).
			11ª	ESTABLEC. DE REUNION Y ESPECTACULOS AL AIRE LIBRE.
3.	TERCIARIO OFICINAS	OFICINAS	1ªD	ESPACHOS Y CONSULTAS PROFESIONALES.
			2ª	OFICINAS PRIVADAS SIN ATENCION AL PUBLICO.

N.N.S.S. DEL PLANEAMIENTO MUNICIPAL DE VALVERDE DE ALCALA (Madrid).
DOCUMENTO PARA SU APROBACION INICIAL 45 -

ESTRUCTURA DE USOS (Continuación)

Nº OR.	USO	CLASE	CATEGORÍA	RESERVA	
4.	DISTRACCIONAL	EDUCACION Y CULTURA	1*	FINCAS PRIVADAS CON ATENCIÓN AL PÚBLICO	
			4*	OFICINAS DE ADMINISTRACIÓN SIN ATENCIÓN AL PÚBLICO	
		ASISTENCIAL	ASISTENCIAL	1*	EDUCACIÓN INFANTIL, según LOECE (titularidad pública o privada)
				2*	EDUCACIÓN PRIMARIA, según LOECE (titularidad pública o privada)
				3*	EDUCACIÓN SECUNDARIA, según LOECE (titularidad pública o privada)
				4*	EDUCACIÓN UNIVERSITARIA-CENTROS DE INVESTIGACIÓN (titularidad pública o privada)
				5*	OTRAS ESCUELAS OFICIALES (consecuativo de niños, Educación Primaria, etc.)
				6*	ENSEÑANZA Y ACTIVIDADES NO REGULADAS POR LA ADMINISTRACIÓN (centros de enseñanza en particular)
				7*	CENTROS CULTURALES, MUSEOS Y BIBLIOTECA
				8*	CENTROS DE SERVICIOS SOCIALES (con residencia colectiva, Club de Ancianos, Guardería)
				9*	CENTROS DE SERVICIOS SOCIALES (con residencia colectiva, Residencia de ancianos, Centros de acogida infantil y adultos)
				SANITARIO	SANITARIO
		11*	ESTABLECIMIENTOS SANITARIOS CON INGRESAMIENTO (titularidad pública o privada) Hospitales Clínicas Nursing		
		12*	ESTABLECIMIENTOS VETERINARIOS (titularidad pública o privada)		
		13*	CENTROS DE LA ADMINISTRACIÓN LOCAL, AUTÓNOMA O REGIONAL, CON ATENCIÓN AL PÚBLICO		
		SERVICIO PÚBLICO	SERVICIO PÚBLICO	14*	CENTROS DE JUEGOS Y RECREO SIN RESERVA O RESERVA ANEJA
				15*	CENTROS DE JUEGOS Y RECREO CON RESERVA O RESERVA ANEJA
DEPORTIVO	DEPORTIVO	16*	ESPACIOS Y LOCALES PARA LA PRÁCTICA DEPORTIVA SIN RESERVAS		
		17*	ESPACIOS Y LOCALES PARA LA PRÁCTICA DEPORTIVA CON RESERVAS		
5.	INDUSTRIAL	INDUSTRIA ORDINARIA Y TALLERES	1*	ACTIVIDADES TOTALMENTE COMPATIBLES CON USOS RESIDENCIALES	
			2*	ACTIVIDADES TOLERABLES POR EL USO RESIDENCIAL	
			3*	ACTIVIDADES INCOMPATIBLES CON USOS QUE NO SEAN LOS INDUSTRIALES	
			4*	ACTIVIDADES ESPECIALES	
		INDUSTRIA AGRÍCOLA EXTRAÍCTIVA	INDUSTRIA AGRÍCOLA EXTRAÍCTIVA	5*	INDUSTRIA TRANSFORMACION AGRÍCOLA
				6*	INDUSTRIA EXTRAÍCTIVA
		ALMACENAMIENTO	ALMACENAMIENTO	7*	COMPATIBLES CON USOS RESIDENCIALES Y O ACUMULACIÓN DE RESERVAS
				8*	COMPATIBLES CON USOS INDUSTRIALES
				9*	ALMACENAMIENTO DE PRODUCTOS AGRÍCOLAS
				10*	ALMACENAMIENTO ESPECIAL SIN RESERVAS Depósitos de agua Depósitos de combustible
		GARAJE APARCAMIENTO	GARAJE APARCAMIENTO	11*	APARCAMIENTO DE USOS RESIDENCIAL Y O ACUMULACIÓN DE RESERVAS
				12*	APARCAMIENTO DE USOS INDUSTRIALES Y O ACUMULACIÓN DE RESERVAS

ESTRUCTURA DE USOS. (Continuación).

Nº OR.	USO	CLASE	CATEGORIA	DESCRIPCION
6.	ESPACIOS LIBRES Y ZONAS VERDES	JARDINES Y JUEGOS DE NIÑOS	12ª	DE EXPLOTACION COMERCIAL (No asociado directamente a otros usos).
			1ª	AREAS AJARDINADAS.
			2ª	AREAS DE JUEGOS INFANTILES.
			3ª	PARQUE URBANO.
			PROTECCION	4ª
7.	INFRAESTRUCTURAS BASICAS		5ª	PROTECCION DE INFRAESTRUCTURAS.
8.	RED VIARIA		1ª	PEATONAL.
			2ª	RODADA/DE COEXISTENCIA.
9.	USO AGROPECUARIO		1ª	CULTIVOS Y TRABAJO DE LA TIERRA EXCLUSIVAMENTE.
			2ª	INSTALACIONES PARA ALMACENAMIENTO DE PRODUCTOS Y MAQUINARIA.
			3ª	INSTALACIONES PECUARIAS EXTENSIVAS SIN ESTABULACION.
			4ª	INSTALACIONES PECUARIAS INTENSIVAS CON ESTABULACION.

ART. 4.4.USO RESIDENCIAL.

4.4.1. Definición y categorías.

Comprende los espacios y dependencias destinados al alojamiento humano en forma permanente que quedan regulados en el apartado 4.4.2 de las presentes Normas.

Dentro del uso residencial se establecen las siguientes Clases y Categorías:

Clase Vivienda:

- Categoría 1ª. Vivienda unifamiliar, que es la situada en una única parcela con acceso independiente desde la vía o espacio público. En función de su relación con las edificaciones colindantes puede ser adosada, pareada o aislada con otras edificaciones.

Dentro de la presente Categoría de viviendas unifamiliares se consideran como tales los conjuntos de viviendas en edificaciones de una o dos plantas y con acceso independiente que se asienten sobre una parcela mancomunada, con servicios colectivos al servicio de las mismas (piscina, área deportiva, garaje, etc.) y que tengan un régimen de propiedad similar al establecido por la Ley de Propiedad Horizontal.

- Categoría 2ª. Vivienda multifamiliar, cuando sobre una única parcela se localizan varias viviendas agrupadas, que disponen de acceso común y compartido desde el espacio público en condiciones tales que les pudiese ser de aplicación la Ley de Propiedad Horizontal.



Clase Residencia:

- Categoría 3ª. Residencia colectiva, o espacio edificado, para residencia permanente, sobre única parcela en donde los habitantes no tienen la condición de familia, entre los que se encuentran las residencias de ancianos, las residencias de religiosos, colegios mayores, etc.

Dentro de esta categoría también se encuadran las casas de huéspedes con un límite de hasta 10 camas, considerándose por encima de este límite como uso terciario comercial en su clase hostelero.

Es condición común a todas las Clases y Categorías la localización de la residencia en la edificación principal, prohibiéndose expresamente su localización en edificaciones auxiliares excepto cuando estas se adosen a la principal y forme un continuo edificado.

4.4.2. Condiciones particulares de habitabilidad e higiene.

Se consideran condiciones generales para todas las Categorías las siguientes:

A. Condiciones de iluminación natural y visibilidad desde el alojamiento.

El alojamiento de viviendas y residencias deberán disponer de una fachada con huecos en contacto con el espacio exterior cuya superficie acristalada no sea menor de una sexta parte de la superficie útil en planta de la estancia que se considere, y que a su vez sea practicable por lo menos 1/12 de su superficie.

B. Condiciones de ventilación.

Toda pieza habitable deberá disponer de aberturas practicables, sobre cerramientos de fachada, dando al espacio exterior. Las piezas no habitables podrán abrir exclusivamente a patios de ventilación.

Los cuartos de baño y aseo, y en general de servicio, que no tengan ventilación directa a fachada o patio, tendrán un conducto independiente o colectivo de ventilación forzada, estática o dinámica.

En ambos casos la dimensión mínima de dichas aberturas será de 0,50 m², debiendo garantizarse en cualquier caso una renovación por hora.

C. Condiciones de servicios e instalaciones.

C.1. De agua. Toda vivienda o residencia deberá tener en su interior instalación de agua corriente potable, de conformidad con la reglamentación vigente en esta materia, que garantice una dotación mínima de 200 litros por día y por habitante, y que asegure un caudal de 0,15 litros por segundo para agua fría y de 0,10 litros para agua caliente.

C.2. De energía eléctrica. Será obligatoria en toda vivienda la

instalación necesaria para utilizar energía eléctrica para alumbrado y fuerza, instalación que cumplirá la reglamentación vigente en esta materia garantizando un mínimo de:

Tamaño familiar	< 5 individuos	> 5 individuos
Potencia mínima	5.000 w	8.000 w

C.3. De red de saneamiento. Las aguas pluviales y residuales serán recogidas y eliminadas conforme señala el reglamento de instalaciones sanitarias vigentes, a través de su conexión con la red municipal existente en el Suelo Urbano y Urbanizable, y a través de fosas sépticas en el caso de instalaciones en el Suelo No Urbanizable.

C.4. De calefacción. La instalación de calefacción cumplirá las condiciones establecidas en los reglamentos correspondientes.

C.5. De servicios. Los nuevos edificios multifamiliares deberán contar con un local en planta baja destinado a basuras, el cual deberá estar debidamente ventilado y contará con un grifo y un desagüe para su mantenimiento y limpieza.

D. -Condiciones de evacuación de humos y gases.

Se prohíbe evacuar humos y gases al exterior por fachadas. Los humos deberán llevarse por conductos apropiados convenientemente aislados hasta una altura que como mínimo sea de 0,80 metros por encima del caballete de la cubierta.

En caso de diferencia de altura entre edificaciones lindantes, se considerará dicha altura por encima del caballete de la edificación más alta.

En todos los casos será necesario que las ventilaciones y chimeneas de garajes y cuartos de calderas e instalaciones sean totalmente independientes de las ventilaciones forzadas y de las columnas de ventilación (shunt) de las viviendas.

E. -Condiciones de superficie y de dimensiones mínimas.

El programa mínimo de vivienda permitido en la presente Normativa Urbanística, que determina la condición de vivienda mínima, es el formado por un estar-comedor, una cocina, un dormitorio y un aseo. En conjunto dispondrá de una superficie útil cerrada no inferior a 37,00 m².

Se establecen las siguientes dimensiones y superficie útil mínima por piezas o estancias de alojamiento de vivienda y residencia:

- Cocina: 5 m², con una anchura mínima de 1,60 m con distribución de muebles en un solo lado y de 2,10 m con bandas de muebles a ambos lados enfrentados.

- Estar-comedor: 15 m² en vivienda de tres o menos dormitorios, y 20 m² en vivienda de más de tres dormitorios. En toda estancia se podrá inscribir un círculo de 3,00 m de diámetro, y contará con un lado libre mínimo de 2,50 m.

- Dormitorio: 6 m², con un lado mínimo de 2,00 m, el individual y 10 m², con un lado mínimo de 2,40 m, el doble, de superficie útil, sin armarios. A esta superficie habrá que sumarle la de armario ropero.

- Baño: 3 m², con una dimensión mínima de 1,50 m, que estará compuesto de inodoro, lavabo, bidet y bañera de 1,20 metros.

- Aseo: 1,10 m² que estará compuesto de inodoro y lavabo.

- Vestíbulo de entrada a la vivienda: 1,50 m², con un lado libre mínimo de 1,10 m.

Los dormitorios y los cuartos de baño y aseo serán en cualquier caso recintos o habitaciones independientes. Los cuartos de baño o aseo no abrirán directamente ni a cocina ni a estar o comedor.

El ancho mínimo de los pasillos interiores a la vivienda será en todo su trazado superior a 0,85 metros, pudiendo existir interrupciones de esta continuidad por elementos estructurales o de instalaciones de hasta un metro como máximo de longitud con una anchura mínima de 0,80 metros. En caso de pasillos o corredores de zonas comunes de viviendas multifamiliares y residencias colectivas este ancho no será inferior en ningún caso a 1,10 metros.


Será obligada la existencia de un baño o aseo por vivienda, cuyo acceso no se produzca a través de los dormitorios en el caso de tener dos o más dormitorios. En el caso de residencias colectivas se exigirá un mínimo de un cuarto de baño, con las condiciones antedichas, por cada tres dormitorios o seis camas.

Con carácter general la altura libre mínima de las estancias para el uso residencial será de dos metros con sesenta centímetros (2,60 m). No obstante esto, los espacios destinados a cocina podrán contar con una altura libre mínima de dos metros con cuarenta centímetros (2,40 m) y los espacios destinados a servicios de la vivienda o residencia, entre los que se pueden encuadrar los cuartos de baño y aseo, podrán tener una altura libre igual o superior a dos metros con veinte centímetros (2,20 m).

En cualquier estancia se permitirá un máximo del 25% de la superficie útil de la misma con una altura libre mínima inferior a 2,60 m. pero igual o superior a 2,30 m.

F.-Condiciones de posición.

No se permite el uso residencial en posición bajo rasante, sea la planta sótano o semisótano.

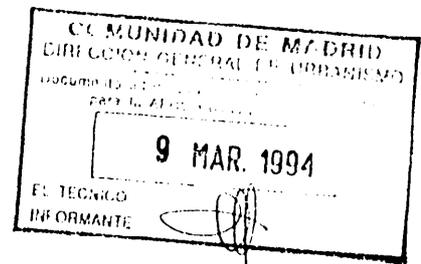

Únicamente se permitirán dependencias de servicio de la vivienda, en cualquiera de las categorías, pero en ningún caso estancias ni dormitorios.

G.-Condición de aparcamiento.

Toda edificación de nueva planta, destinada únicamente al uso residencial o en su caso la parte destinada a este uso, deberá contar con al menos una plaza de aparcamiento por vivienda, o 100 m2 construídos para la Clase de Residencia, dentro de la parcela correspondiente que se considera, excepto cuando se establezca lo contrario en la ordenanza de aplicación para el suelo urbano.

La posición de la plaza de aparcamiento podrá efectuarse bien al aire libre o bajo cubierto, planta b́aja, semisótano o śotano.

ART. 4.5.USO TERCIARIO COMERCIAL: COMERCIO, HOSTELERO Y CENTROS DE REUNION.

4.5.1. Definición y categorías.

Comprende los espacios y locales destinados a actividades terciarias comerciales y de venta de servicios de carácter privado, artesanos, así como los abiertos al uso público destinados a compraventa de mercancías al por menor (comercio minorista en general), a espectáculos y ocio (centros de reunión, cines, teatros, salas de juego, discotecas, etc.) o a procurar servicios privados a la población (peluquería, bares, etc.) que queden reguladas en el siguiente artículo 4.5.2. de las presentes Normas.

Por su diferenciación funcional y espacial se diferencian tres Clases de uso, estableciéndose para la totalidad del uso las siguientes categorías:

Clase Comercio:

- Categoría 1ª. Locales comerciales de venta de todo tipo de productos, alimentarios o no, y talleres de reparación de bienes de consumo tales como reparación de electrodomésticos, en establecimiento independiente de dimensión no superior a 200 m2 de superficie de zona de venta en el primer caso y total en el segundo, constituyendo única razón comercial.

No quedan incluidos en esta clase y categoría los talleres de superficie superior a la fijada ni los destinados a la reparación de vehículos automóviles de todo tipo y superficie, regulándose todos estos dentro del uso Industrial.

- Categoría 2ª. Locales comerciales de venta de todo tipo de productos, alimentarios o no, en establecimiento independiente de dimensión no superior a 500 m2 de superficie de zona de venta, constituyendo única razón comercial.

- Categoría 3ª. Galerías y centros comerciales de hasta 1.500 m2 de superficie de zona de venta, pudiendo estar integrado por una o varias razones comerciales.

- Categoría 4ª. Galerías y centros comerciales de hasta 2.500 m2 de superficie de zona de venta, pudiendo estar integrado por una o varias razones comerciales.

- Categoría 5ª. Grandes centros comerciales de más de 2.500 m2 de superficie de zona de venta, integrado por una sola razón comercial.

Clase Hostelero:

- Categoría 6ª. Instalaciones para el alojamiento temporal de hasta 15 habitaciones y hasta 600 m2 totales construídos sobre rasante, incluídas en esta superficie las instalaciones complementarias, tales como restaurantes, bares, tiendas, pistas deportivas cubiertas, etc.

- Categoría 7ª. Instalaciones para el alojamiento temporal de hasta 50 habitaciones y hasta 2.500 m2 totales construídos sobre rasante, incluídas en esta superficie las instalaciones complementarias, tales como restaurantes, bares, tiendas, pistas deportivas cubiertas, etc.

- Categoría 8ª. Instalaciones para el alojamiento temporal de más 50 habitaciones y más de 2.500 m2 totales construídos sobre rasante, incluídas en esta superficie las instalaciones complementarias, tales como restaurantes, bares, tiendas, pistas deportivas cubiertas, etc.

Clase Centros de Reunión:

- Categoría 9ª: Establecimientos de bebidas, cafés y restauración en todos los casos sin espectáculo ni hospedaje.

- Categoría 10ª. Establecimientos de reunión y espectáculos en locales cerrados.

- Categoría 11ª. Establecimientos de reunión y espectáculo en instalaciones al aire libre.

4.5.2. Condiciones Particulares de habitabilidad e higiene.

Se consideran condiciones generales para el presente uso las señaladas en los apartados A, B, C y D del uso residencial, teniendo en cuenta que la instalación eléctrica de fuerza y alumbrado, así como la señalización de emergencia y demás medidas que garanticen la seguridad, cumplirán con las reglamentaciones vigentes en la materia, y en particular el Reglamento de Policía de Espectáculos Públicos y las Normas para los centros dedicados a la Clase Hostelero.

A.- Condiciones particulares de los espacios públicos:

Además de la legislación vigente sectorial sobre la materia los locales destinados a la venta al público deberán cumplir:

La zona destinada a público en el local no será inferior a 8 m² de superficie.

Los locales no podrán comunicarse con las viviendas, cajas de escalera o portal sino es a través de un espacio intermedio con puerta antiincendios.

No se admitirán los usos públicos comerciales en las plantas sótano excepto que se destine a almacén o área de instalaciones (calefacción, aire acondicionado, etc.) de la edificación.

Las escaleras de comunicación entre plantas, si tienen acceso público, tendrán un ancho mínimo de 1,50 m.

La altura libre mínima para las zonas de acceso público será de 3,50 m para las Clases Comercio y Centros de Reunión. Para la Clase Hostelero será la fijada para el uso residencial, y en aquellas áreas de servicios generales se estará a la fija para el uso asimilado.

B.- Condición de servicios higiénicos.

Para todas las Categorías deberá proyectarse un retrete y un lavabo por cada 100 m² o fracción de superficie destinada a venta o estancia del público. A partir de locales de más de 100 m² de superficie destinada a venta o uso público se independizarán respecto a los sexos. Para el caso de que las condiciones impuestas por la reglamentación sectorial sea diferente se aplicará la más restrictiva.

No podrán comunicar directamente con el resto de los locales, disponiéndose un vestíbulo de transición.

C.- Condición de aparcamiento obligatorio.

Para todas las Categorías de la 1ª a la 9ª contempladas se dispondrá una plaza de aparcamiento dentro de la parcela en que se sitúe cada 100 m² o fracción de superficie edificada, y en las Categorías 10ª y 11ª se dispondrá una plaza de aparcamiento por cada 50 m² en las mismas condiciones que en el caso anterior. Será obligatoria esta condición salvo que en la correspondiente Zona de Ordenanza de suelo urbano se indique en contrario.

Los establecimientos que amparan las Categorías 4ª y 5ª obligatoriamente deberán resolver la carga y descarga de productos y materias dentro de la parcela en que se proyecten, previendo a tal efecto las dársenas y muelles correspondientes al tráfico esperado.

ART. 4.6.USO TERCARIO OFICINAS.

4.6.1. Definición y categorías.

Comprende los espacios y locales destinados a actividades terciarias de venta y desarrollo de servicios profesionales, tales como despachos profesionales, oficinas privadas o públicas de gestión, etc., que quedan reguladas en el siguiente artículo 4.6.2. de las presentes Normas.

Se establecen para este uso las siguientes categorías:

- Categoría 1ª. Despachos y consultas profesionales, asociados a otros usos o aislados.
- Categoría 2ª. Oficinas privadas sin atención al público, asociadas a otros usos o aisladas.
- Categoría 3ª. Oficinas privadas con atención al público, asociadas a otros usos o aisladas.
- Categoría 4ª. Oficinas de la Administración sin atención al público.

4.6.2.Condiciones Particulares de habitabilidad e higiene.

Se consideran condiciones generales para el presente uso las señaladas en los apartados A,B, C y D del uso residencial, teniendo en cuenta que la instalación eléctrica de fuerza y alumbrado, así como la señalización de emergencia y demás medidas que garanticen la seguridad, cumplirán con las reglamentaciones vigentes en la materia.

A.- Condiciones particulares de los espacios:

Además de la legislación vigente sectorial sobre la materia los locales destinados a la venta al público deberán cumplir:

No se admitirán los usos de oficinas en las plantas sótano excepto que se destine a almacén asociado o área de instalaciones (calefacción, aire acondicionado, etc.) de la edificación.

Las escaleras de comunicación entre plantas, si tienen acceso público, tendrán un ancho mínimo de 1,50 m.

La altura libre mínima será de 3,00 m en edificio de uso exclusivo. En edificio de uso mixto se adoptará la altura del uso característico o principal de la Zona de Ordenanza de aplicación.

B.- Condición de servicios higiénicos.

Para todas las Categorías deberá proyectarse un retrete y un lavabo por cada 100 m² o fracción de superficie destinada a venta o estancia del público. A partir de locales de más de 100 m² de superficie destinada a venta o uso público se independizarán respecto a los sexos. Para el

caso de que las condiciones impuestas por la reglamentación sectorial sea diferente se aplicará la más restrictiva.

No podrán comunicar directamente con el resto de los locales, disponiéndose un vestíbulo de transición.

C.- Condición de aparcamiento obligatorio.

Para todas las Categorías contempladas se dispondrá una plaza de aparcamiento dentro de la parcela en que se sitúe cada 100 m² o fracción de superficie edificada. Será obligatoria esta condición salvo que en la correspondiente Zona de Ordenanza de suelo urbano se indique en contrario.

ART. 4.7.USO DOTACIONAL.

4.7.1. Definición y Categorías.

Corresponde a los espacios y locales destinados a actividades dotacionales de uso público y dominio tanto público como privado, tales como, centros destinados a la educación y la cultura, guarderías, clubs sociales, centros culturales, centros sanitarios, religiosos, etc., situados en diferentes zonas de ordenanza que quedan regulados en el Art. 4.7.2. siguiente de las presentes Normas.

Dentro del uso dotacional se establecen las siguientes categorías para cada una de las Clases de uso diferenciadas:

Clase Educación y Cultura:

- Categoría 1^a. Centros de educación infantil, de titularidad pública o privada.
- Categoría 2^a. Centros de educación primaria, de titularidad pública o privada.
- Categoría 3^a. Centros de educación secundaria que comprenden: centros para completar la enseñanza básica, centros de bachillerato y centros de formación profesional, de titularidad pública o privada.
- Categoría 4^a. Centros de enseñanza universitaria o destinados a la investigación, de titularidad pública o privada.
- Categoría 5^a. Otras enseñanzas oficiales (Conservatorio de música, Educación física y deporte, etc.)
- Categoría 6^a. Enseñanza de actividades no reguladas por la Administración (servicios de enseñanza en general).
- Categoría 7^a. Centros culturales, museos y bibliotecas.

Clase Asistencial:

- Categoría 8ª. Centros de servicios sociales sin residencia colectiva aneja, tales como club de ancianos, guarderías, etc., de titularidad pública o privada.

- Categoría 9ª. Centros de servicios sociales con residencia colectiva, de titularidad pública o privada, tales como residencias de ancianos, centros de acogida infantil o adultos, etc.

Clase Sanitario:

- Categoría 10ª. Establecimientos sanitarios para la medicina humana sin internamiento, de titularidad pública o privada (ambulatorios, consultas, clínicas odontológicas, matronas, enfermeras, laboratorios análisis, etc.).

- Categoría 11ª. Establecimientos sanitarios para la medicina humana con internamiento, de titularidad pública o privada (hospitales, clínicas y sanatorios, etc.).

- Categoría 12ª. Establecimientos veterinarios.

Clase Servicios públicos:

- Categoría 13ª. Centros de la Administración Local, Autonómica o Estatal, con atención al público (Ayuntamiento, oficina de correos, cuartel de la G.C., etc.).

Clase Religioso:

- Categoría 14ª. Centros de culto y reunión sin residencia colectiva aneja.

- Categoría 15ª. Centros de culto y reunión con residencia colectiva aneja.

Clase Deportivo:

- Categoría 16ª. Espacios y locales para la práctica deportiva sin espectadores, bajo cubierto o al aire libre.

- Categoría 17ª. Espacios y locales para la práctica deportiva con espectadores, bajo cubierto o al aire libre.

4.7.2. Condiciones Particulares de habitabilidad e higiene.

A.- Cuando acojan actividades de reunión y espectáculos cumplirán las condiciones que determina el Reglamento de Policía de Espectáculos Públicos, así como todas aquellas otras disposiciones vigentes en la materia propia de la actividad que desarrolla y las que le sean aplicables por analogía con estos u otros usos y entre ellos los previstos en la presente Normativa.

B.- Cuando acojan actividades de educación cumplirán las condiciones constructivas, higiénicas y sanitarias que determine el Ministerio de Educación y Ciencia.

C.- Cuando acojan actividades sanitarias cumplirán las condiciones constructivas, higiénicas y sanitarias que señale el Ministerio de Sanidad o en su caso, los órganos competentes de la Comunidad Autónoma.

D.- Cuando acojan actividades deportivas cumplirán las condiciones constructivas, higiénicas y sanitarias que determinen específicamente las disposiciones vigentes sobre materia deportiva, así como las disposiciones vigentes sobre espectáculos que les sean de aplicación (Reglamento de Policía de Espectáculos Públicos).

E.- Cuando acojan actividades de servicios urbanos e infraestructuras se regularán por la normativa de ámbito estatal o regional que las afecte, por las necesidades propias del uso requerido, por las establecidas en estas Normas, y, en su caso, por la reglamentación de las Compañías que las tutelen.

F.- Cuando acojan actividades residenciales colectivos se estará a las determinaciones que efectúan estas Normas para este uso.

4.7.3. Condiciones particulares de los espacios dotacionales.

Todos los centros tendrán dentro de su parcela un espacio destinado a aparcamiento a razón de una plaza por cada 50 espectadores en los centros de reunión y espectáculos, cada 10 personas en el religioso con residencia, y cada 5 camas en el hospitalario con internamiento. Los centros escolares de más de 1.000 m² de superficie construída deberán contar con una plaza de estacionamiento de autobús para transporte escolar, para subida y bajada, por cada 200 plazas escolares.

En ninguna de las Clases y Categorías se permitirá el uso de las plantas en sótano para estancias vivideras o de reunión, siendo por tanto admisible en las mismas el uso de almacén e instalaciones del centro.

4.7.4. Condiciones particulares de la Clase Deportivo.

Cuando se proyecten instalaciones deportivas sobre suelo público se utilizará como normativa de diseño la establecida por la Delegación Nacional de Educación Física y Deportes.

Cuando se localicen instalaciones deportivas en edificios con otro uso se cumplirán las condiciones de aplicación de la zona en que se ubiquen.

En instalaciones cubiertas y en obras de nueva planta la altura mínima entre plantas de la edificación será de 3,60m no admitiéndose sótanos con estancias habitables o que no estén destinadas a almacén de material o instalaciones mecánicas del centro.

ART. 4.8.USO INDUSTRIAL.

4.8.1. Definición.

Son aquellos que corresponden a los establecimientos dedicados tanto a la obtención y transformación de materias primas o semielaboradas como así mismo al almacenamiento de las mismas. Se incluyen además los espacios destinados al aparcamiento de vehículos y sus servicios.

Se consideran las siguientes Clases y Categorías:

Clase Industria Ordinaria y Talleres:

- Categoría 1ª. Actividades que son totalmente compatibles con los usos residenciales. Comprende los pequeños talleres e industrias que por su pequeña potencia instalada no desprenden gases, polvo ni olores, ni originan ruidos ni vibraciones que pudieran causar molestias al vecindario.

- Categoría 2ª. Actividades tolerables por el uso residencial únicamente previa adopción de las adecuadas medidas correctoras y protectoras y que tienen una compatibilidad total con usos no residenciales. Se refiere a la pequeña industria que no está clasificada o que estando clasificada puede ser compatible con usos residenciales previa adopción de las medidas correctoras citadas.

- Categoría 3ª. Actividades incompatibles con otros usos que no sean industriales. Comprende a la mediana y gran industria que aunque eventualmente pueda ser nociva o insalubre puede compatibilizarse con las industrias anejas.

- Categoría 4ª. Actividades especiales sólo admitidas en edificio exento de uso exclusivo y único, que por su singularidad, peligrosidad o relación con el medio en que se deben implantar, requieren de su instalación aislada, alejada o no de las zonas urbanas o habitadas, y en lugares específicos que faciliten su desarrollo y servicio.

Clase Industria Agropecuaria:

- Categoría 5ª. Industria de transformación agropecuaria.

Clase Industria extractiva:

- Categoría 6ª. Industria extractiva, que se desarrollará con carácter exclusivo en el medio no urbanizable.

Clase Almacenamiento:

- Categoría 7ª. Almacenes compatibles con usos residenciales y/o asociados a otros usos.

- Categoría 8ª. Almacenes compatibles exclusivamente con usos industriales.

- Categoría 9ª. Almacenamiento de productos agrícolas.
- Categoría 10ª. Almacenamientos especiales (depósitos de agua, silos, depósitos de combustibles, etc.).

Clase Garaje Aparcamiento:

- Categoría 11ª. Asociado a otros usos, sin explotación comercial.
- Categoría 12ª. Aparcamiento de explotación comercial, no asociado directamente a otros usos.

4.8.2. Condiciones particulares de habitabilidad e higiene.

A.-En general las instalaciones industriales han de cumplir las disposiciones vigentes sobre la materia en relación a la actividad que desarrollan, así como las que establezcan las presentes Normas.

B.- Toda instalación se someterá a las determinaciones establecidas por el Reglamento de Actividades Molestas, Insalubres, Nocivas y Peligrosas (Decreto 2.414/1.961 del Ministerio de Industria) y su desarrollo posterior, y cumplirán lo establecido por lo establecido en la Ordenanza General de Seguridad e Higiene en el Trabajo.

C.- Los límites máximos admisibles para cada una de las Categorías industriales definidas en el apartado 10.8.1. anterior son las que se exponen en la siguiente tabla:

LIMITES DE LAS INSTALACIONES INDUSTRIALES

CATEGORIA	FUERA DE POLIGONO			EN	EN
	Edificio no exclusivo				
INDUSTRIAL	Cualquier planta	Planta baja	Edificio exclusivo	POLIGONO INDUSTRIAL	SUELO NO INDUSTRIAL
1ª	300 0.05 5	500 0.05 10	libre 0.1 60	-----	----- m2 construidos Kw/m2 densidad potencia Potencia mecánica máxima
2ª	-----	500 0.085 10	libre 0.1 90	libre 0.1 350	----- m2 construidos Kw/m2 densidad potencia Potencia mecánica máxima
3ª	-----	-----	-----	libre ilimitado ilimitado	----- ----- ----- m2 construidos Kw/m2 densidad potencia Potencia mecánica máxima
4ª a 6ª	-----	-----	-----	libre ilimitado ilimitado	libre ilimitado ilimitado m2 construidos Kw/m2 densidad potencia Potencia mecánica máxima

Con la limitación derivada de la edificación y condiciones de volumen máximos de la ordenanza de aplicación que en cada caso se trate.

Debiendo de tener en cuenta que para la aplicación de los límites de densidad de potencia y potencia mecánica se tendrá en cuenta lo siguiente:

- En la potencia no se computará la necesaria para accionar montacargas, ascensores, climatización del local, así como herramientas portátiles de potencia inferior a medio caballo de vapor.

- La superficie computada no incluirá nada más que la destinada a producción con exclusión de la destinada a almacenes, oficinas u otras dependencias no ligadas directamente ni funcionalmente al proceso productivo.

- Excepcionalmente los límites de potencia para el total de la instalación podrán ser rebajados en aquellos casos en que, previo informe favorable de los Servicios Técnicos Municipales, se impongan a la actividad las medidas correctoras necesarias para suprimir el grado de molestias, nocividad o peligrosidad.

D.- Todos los residuos producidos por la industria que no puedan ser recogidos por el Servicio Municipal de recogida de basuras deberán ser llevados directamente al vertedero adecuado por cuenta del titular de la instalación industrial.

E.- Las aguas residuales procedentes de las industrias cumplirán las condiciones de los Vertidos de Aguas Residuales expresados en el apartado correspondiente de las presentes Normas Urbanísticas.

F.- Cuando la superficie de producción y/o almacenaje destinados a tal fin la actividad dispondrá dentro de la parcela de:

- Una zona de carga y descarga de 32 m² de superficie mínima con su lado menor de al menos 4 metros.


- Una plaza de aparcamiento de 15 m² de superficie mínima con su lado menor de al menos 2,5 m por cada 200 m² construídos o fracción destinados a tal fin.

Dichas plazas de aparcamiento y carga y descarga podrán localizarse en su caso en los espacios de retranqueo obligatorio de la edificación dentro de la parcela.

ART. 4.9. USO DE ESPACIOS LIBRES Y ZONAS VERDES.

4.9.1. Definición y categorías.

Corresponde a todos aquellos espacios no edificados destinados fundamentalmente a plantación de arbolado y jardinería, admitiéndose

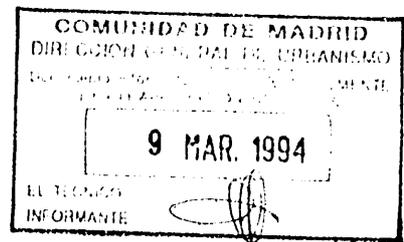

diversos tratamientos del suelo, y cuyo objeto es garantizar la salubridad, reposo y esparcimiento de la población, la protección y aislamiento entre zonas que lo requieran y la obtención de mejores condiciones ambientales.

Dentro del presente uso se distinguen las siguientes Clases y Categorías:

Clase Jardines y Juegos de Niños:

- Categoría 1ª. Area ajardinada que corresponde a las áreas con acondicionamiento vegetal destinadas a defensa ambiental, el reposo y recreo de los habitantes, y el amueblamiento urbano.

- Categoría 2ª. Area destinada específicamente al juego y esparcimiento infantil, incorporando aparatos de recreo (columpios, toboganes, balancines, etc.), areneros, y plantaciones y diseño adecuado al fin previsto.

- Categoría 3ª. Parque urbano formado por los espacios libres en que existe predominio de la zona forestada sobre las zonas verdes urbanizadas.

Clase Protección:

- Categoría 4ª. Franjas de protección de vías de comunicación, rodoviarias y ferroviarias, constituidas por las bandas longitudinales, normalmente de ancho constante, situadas en los márgenes de aquellas.

- Categoría 4ª. Franjas de protección de infraestructuras de tipo lineal, constituidas por las bandas longitudinales, normalmente de ancho constante, situadas en los márgenes de aquellas.

4.9.2. Condiciones particulares de habitabilidad e higiene.

Los espacios libres y zonas verdes de carácter público pueden incluir elementos de mobiliario y pequeñas construcciones con carácter provisional (kioscos de bebidas o prensa, cabinas de teléfonos, paradas de autobús, etc.).

Los espacios libres de edificación de carácter privado en las presentes Normas, no admiten ningún tipo de edificación dentro de la superficie delimitada como tal, si bien podrán admitir tanto instalaciones deportivas en superficie y al descubierto sin espectadores, como así mismo instalaciones diáfnas abiertas por todos sus lados (cenadores, pérgolas, etc.) hasta un máximo del 5% de la superficie de la zona verde privada en este último caso.

ART. 4.10.USO DE INFRAESTRUCTURAS BASICAS.

4.10.1. Definición.

Es el propio de los espacios que acogen las instalaciones, mecanismos y edificaciones que soportan el servicio e infraestructura del núcleo urbano, en su totalidad o en parte.

Se incluyen dentro de este uso tanto los usos infraestructurales relacionados con los servicios básicos urbanos (transformación de energía, almacenamiento de agua potable, depuración y tratamiento de aguas residuales, etc.) como así mismo los relacionados con algún modo de transporte (estación y apeaderos de ferrocarril).

ART. 4.11.USO DE RED VIARIA.

4.11.1. Definición.

Es el propio de comunicación entre los diversos ámbitos del espacio urbano y que se corresponde con el espacio destinado al viario existente o al de nueva creación destinados a la circulación rodada, ciclable o peatonal.

Todas las vías de nueva creación serán de uso y dominio público, aunque el mantenimiento de algunas de ellas pudiera correr a cargo de organismos públicos o de entidades urbanísticas colaboradoras creadas entre otros fines a tales efectos.

Dentro del uso de red viaria se establecen las siguientes Categorías:

- Categoría 1ª. Peonatal o viario que puede admitir además del tránsito o paseo de peatones, el tránsito de bicicletas y vehículos sin motor en general.

- Categoría 2ª. De coexistencia o viario propio tanto del suelo urbano como del urbanizable, como así mismo de la red de comunicación intermunicipal, destinado a la circulación, y estacionamiento en algunos casos, de vehículos a motor a la vez que el tránsito de peatones, bicicletas y carruajes, teniendo prioridad en cualquier caso el peatonal sobre el resto de los modos citados.

4.11.2. Condiciones particulares.

El viario se ajustará en el suelo urbano y urbanizable a las condiciones técnicas y de dimensiones establecidas en el Capítulo correspondiente de las presentes Normas, y en el suelo no urbanizable a lo dispuesto por la Dirección General de Carreteras cuando se refiera a vías de tráfico para automóviles.

Cualquier construcción o instalación deberá respetar los gálibos

mínimos establecidos en la legislación vigente.

La separación entre áreas dominadas por el peatón y el automóvil, en el suelo urbano y el urbanizable, deberá manifestarse con el cambio de color o de materiales, de modo que queden claramente definidos sus perímetros sin que sea imprescindible que se produzca diferencia de nivel entre ambas zonas. Las bandas peatonales tendrán un ancho mínimo de 0,75 m.

Los estacionamientos para automóviles que se establezcan en las vías públicas no interferirán el tráfico de éstas debiendo contar en cualquier caso con las siguientes dimensiones mínimas:

- Plaza de aparcamiento (automóvil turismo): 450 cm de largo y 220 cm de ancho.
- Carril interior de aparcamiento: en línea 220 cm, en batería (90°) 450 cm y en espina (batería a 45°) 350 cm.
- En el caso de aparcamiento con carriles interiores de doble sentido los valores anteriores se ampliarán en 150 cm, 150 cm y 100 cm respectivamente.

En ningún caso en suelo urbano o urbanizable se admitirán áreas de aparcamiento en superficie superiores a las 50 plazas excepto en las áreas colindantes a las estaciones de transporte público, en cuyo caso podrá rebasarse dicho límite si bien deberá arbolarse interiormente diferenciándose además las sendas de peatones de acceso a la zona de aparcamiento.

Para las condiciones de edificabilidad máxima correspondiente a este uso se estará a lo dispuesto en la Clave de Ordenanza de Servicios Urbanos, para suelo urbano.

ART. 4.12. USO AGROPECUARIO.

4.12.1. Definición y categorías.

Comprende los espacios, dependencias e instalaciones destinados al cultivo, almacenamiento de productos o maquinaria agrícolas, o al alojamiento y estabulación de animales de granja, correspondientes a actividades comprendidas dentro del sector productivo primario.

Dentro del uso agropecuario se establecen las siguientes Categorías:

- Categoría 1ª. Cultivos exclusivos sin ningún tipo de edificación complementaria aneja (invernaderos, almacenes, etc.).
- Categoría 2ª. Instalaciones para almacenamiento de productos o maquinaria agrícolas.
- Categoría 3ª. Instalaciones pecuarias extensivas sin estabulación,

que no requieran edificaciones especiales.

- Categoría 4*. Instalaciones pecuarias intensivas de ganadería estabulada con edificaciones especiales.

4.12.2. Condiciones de habitabilidad e higiene.

A.-Les será de aplicación la legislación agraria o industrial, así como las condiciones establecidas por estas Normas Urbanísticas relativas al uso de almacén comercial, industrial, infraestructuras y muy especialmente al Reglamento de Actividades Molestas, Insalubres, Nocivas y Peligrosas.

B.-Cada instalación dispondrá de la iluminación y ventilación naturales adecuadas.

C.-Se prohíbe la evacuación de vertidos sólidos de animales a la red general de saneamiento.

D.-No se permite este uso en plantas sótano o semisótano.

E.-En función de la situación en suelo urbano, urbanizable o no urbanizable, cumplirán todas las condiciones establecidas en las presentes Normas Urbanísticas para cada clase de suelo

CAPITULO 5. NORMAS GENERALES DE EDIFICACION.

ART. 5.0.OBJETO Y CONTENIDO.

Estas Normas Generales tienen por objeto definir las condiciones que deben regular la edificación y los ámbitos en que se produce, con independencia de la clase de suelo en la que se asiente, salvo que se especifique en contrario.

Su contenido describe y refleja las exigencias físicas, que se establecen y cuantifican posteriormente en las condiciones particulares para cada clase de suelo, que afecten a la parcela para poder considerarla edificable, y las exigencias mínimas que en cualquier caso deberá reunir cualquier construcción.

Por tanto se dividen de acuerdo con los aspectos que regulan en:

- Condiciones que afectan a los ámbitos.
- Condiciones que afectan a la parcela.
- Condiciones que afectan a las construcciones.

Para facilitar su lectura, se ordena el contenido de forma sistemática y no alfabética.

ART. 5.1. CONDICIONES QUE AFECTAN A LOS AMBITOS.

5.1.1. Ambitos de actuación.

Son áreas establecidas por las Normas a los efectos de determinar las condiciones específicas de las actuaciones urbanísticas que se realicen en desarrollo de estas Normas Subsidiarias de Planeamiento municipal.

Se consideran los siguientes tipos de ámbitos:

- Parcela (se describe en el siguiente artículo).
- Manzana (se describe en el siguiente artículo).
- Unidad de Actuación o Unidad de Ejecución. Ambito mínimo de actuación delimitado a los efectos de gestión y ejecución del planeamiento en suelo urbano, salvo cuando se trate de la ejecución de sistemas generales, de alguno de sus elementos o de actuaciones aisladas. Su objeto es permitir, al menos, la justa distribución de las cargas y beneficios derivados del planeamiento entre los propietarios afectados por una actuación urbanística.
- Polígono de ejecución. Ambito de actuación urbanística que en suelo urbano puede delimitarse para proceder a ejecutar parcialmente las determinaciones de las presentes Normas Subsidiarias de Planeamiento, y en suelo urbanizable tienen la consideración de unidad mínima indivisible para la ejecución de las determinaciones del planeamiento parcial, debiendo actuar siempre por polígonos completos.
- Zona de ordenación. Superficie de carácter homogéneo en lo que se refiere a ordenación urbanística y a la asignación de usos del suelo y su intensidad, así como a las condiciones de edificación.
- Sector (de suelo apto para urbanizar). Ambito mínimo de planeamiento en que se divide el suelo apto para urbanizar a efectos de su desarrollo posterior mediante Planes Parciales de Ordenación.

5.1.2. Aprovechamiento.

Determina la cantidad de m cuadrados edificables sobre un ámbito de actuación determinado.

Esta determinación podrá efectuarse por el valor total de los mismos (número total de metros cuadrados edificables), por un índice relativo al suelo total del ámbito (índice de edificabilidad), o bien por otras condiciones dependientes del ámbito en cuestión (en función de un fondo máximo edificable por un número fijo de alturas permitido, etc.).

El aprovechamiento tipo en suelo apto para urbanizar se define en los términos previstos en el artículo 97 del TRLRSOU.

5.1.3. Densidad residencial.

Se entenderá por tal el número máximo de unidades de vivienda que puede asentarse, proyectarse o considerarse por unidad de superficie, generalmente en hectáreas, en un determinado ámbito de actuación. Hay que distinguir dos tipos:

Densidad residencial bruta. Cuando se refiere a la superficie bruta total del ámbito de actuación considerado.

Densidad residencial neta. Cuando se refiere a la superficie neta adscrita a los usos residenciales en el ámbito de actuación considerado, es decir, una vez descontadas del total las superficies destinadas

a sistemas generales, sistemas locales, y otras eventuales áreas no residenciales o de cesión.

ART. 5.2.CONDICIONES QUE AFECTAN A LA PARCELA.

5.2.1.Alineaciones oficiales.

Son las definidas por los planos de ordenación que forman parte de las Normas Subsidiarias, o de los Planes y Proyectos que las desarrollen.

Las cualidades que las caracterizan son las siguientes:

A.-Definen los límites exteriores de las parcelas edificables con los espacios exteriores públicos constituídos por la red viaria y el sistema de espacios públicos.

B.- Definen la separación entre las zonas de diferente ordenanza dentro de los ámbitos pertenecientes al suelo urbano y al suelo urbanizable desarrollado por el planeamiento parcial.

5.2.2.Parcela.

Se define como parcela toda porción de suelo delimitada con el fin de hacer posible la ejecución de la edificación y de la urbanización, dar autonomía a la edificación por unidades de construcción, servir de referencia a la intensidad de edificación y poder desarrollar un uso admitido.

5.2.3.Parcela edificable. Parcela neta.

Se entiende como parcela edificable la parte de la parcela descrita en el epígrafe anterior, delimitada por las alineaciones oficiales con el espacio público o con otras zonas de ordenación, que queda incluida dentro de la delimitación de alguna de las zonas de ordenanza y que cumple con las condiciones urbanísticas fijadas para su zona por las Normas Subsidiarias y, una vez efectuadas las cesiones correspondientes, es susceptible de ser edificada.

Deberá cumplir en todo caso las siguientes condiciones:

A.-La unidad de parcela resultante del planeamiento, no habrá de ser necesariamente coincidente con la unidad de propiedad.

B.-Deberán cumplir las condiciones mínimas de superficie y dimensiones establecidas para cada zona por esta Normativa, salvo que se trate de parcelas debidamente registradas, o bien que provengan de un expediente de parcelación o reparcelación firme en vía administrativa, con anterioridad a la entrada en vigor de estas Normas.

C.-Las parcelas mínimas serán indivisibles de acuerdo con el número 1 del artículo 95 de la Ley del Suelo, debiendo hacerse constar

obligatoriamente dicha condición de indivisible en la inscripción de la finca en el Registro de la Propiedad.

D.-Se prohíben expresamente las divisiones de parcelas que den origen a parcelas inferiores a la mínima.

A los efectos de la aplicación de los índices de aprovechamiento edificable, ocupación superficial, etc., en las diferentes zonas de ordenación definidas por estas Normas, se considerará la parcela neta definida en los mismos términos que la parcela edificable.

A los efectos de lo previsto en el punto B anterior, se conceptúa así mismo como parcela edificable, en actuaciones de conjuntos de viviendas y exclusivamente para usos residenciales unifamiliares, aquella que cumpla con la superficie mínima asignada por la zona de ordenación que se considere, estando dividida la misma en dos partes, una privativa, en donde se concentrará la edificación permitida para la misma en las condiciones de posición y volumen que se expresen en la Zona correspondiente de aplicación, y otra parte mancomunada con el resto de la actuación que estará destinada a usos de recreo y expansión al servicio de las viviendas en que se origina, en la cual no se permite la ejecución de edificación sobre rasante. La suma de las superficies de la parte privativa más la mancomunada en ningún caso será inferior a la superficie mínima de parcela edificable de la Zona de Ordenación que se considere.

La superficie de la parte privativa no será inferior al 70% de la superficie de parcela mínima de la Zona en cuestión, salvo que expresamente se fije un límite inferior con carácter específico para algún área en estas Normas Urbanísticas.

5.2.4. Frente de parcela.

Es la distancia existente entre los linderos laterales de la parcela, medida ésta sobre la alineación oficial exterior (colindante con vías públicas) de la misma.


Por frente mínimo se entiende el menor permitido para que pueda considerarse parcela edificable.

5.2.5. Ancho de calle. Distancia entre alineaciones.

Se entiende por ancho de calle o distancia entre alineaciones la dimensión mínima existente entre las alineaciones exteriores que definen dicha calle, considerado ello en el punto más desfavorable por manzanas.

5.2.6. Finca fuera de alineación.

Es aquella en que la alineación oficial no coincide con las alineaciones actuales, cortando la línea definida por aquella la superficie de la finca.

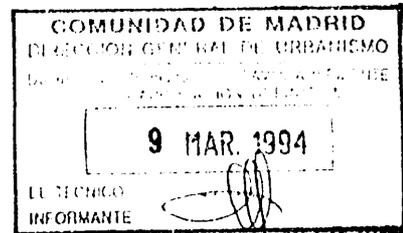

5.2.7. Espacios libres privados.

Se considerarán como espacios libres privados la parte no edificable de la parcela que, con independencia de la titularidad pública o privada, son de uso privado.

Estas superficies podrán acoger usos deportivos o de recreo que no supongan edificabilidad sobre rasante, aunque puedan conllevar tratamientos superficiales del suelo, y aparcamiento como máximo en un 40% de su superficie, salvo en áreas con uso característico industrial en que este porcentaje será no superior al 75%.

5.2.8. Espacios libres públicos.

Son los integrantes del sistema de espacios libres de dominio y uso público, más aquellas partes no edificables de las parcelas que, independientemente de su titularidad, sean de uso público.

5.2.9. Solar.

Es aquella porción de suelo urbano que reúne los requisitos establecidos por estas Normas Urbanísticas para considerarse parcela edificable y que se encuentra totalmente urbanizada, entendiéndose por esto que cuenta con los siguientes servicios en el frente de la misma:

- Acceso rodado por viario con calzada pavimentada y con encintado de aceras.
- Abastecimiento de agua potable.
- Evacuación de aguas residuales, y
- Suministro de energía eléctrica.

Todo ello reuniendo los requisitos mínimos que en cuanto a grado de urbanización se establecen en las Normas Generales de Urbanización de esta Normativa Urbanística.

5.2.10. Manzana. Manzana edificable.

Se entenderá por manzana la agrupación de parcelas en áreas urbanas limitada por vías o espacios públicos.

Se considerará manzana edificable el suelo de la manzana, tal como se describe en el párrafo anterior, comprendido dentro de las alineaciones oficiales.

5.2.11. Rasantes. Rasantes oficiales.

Se entenderá por rasante la línea intersección del plano de la calle con el plano vertical que discurre por la directriz de la anterior.

A los efectos de las presentes Normas Subsidiarias se entenderá por

rasantes oficiales las definidas a través de los Planos de Ordenación de las mismas o de los instrumentos de planeamiento que se redacten en desarrollo de las citadas Normas, y servirán de nivel de referencia a efectos de medición de la altura de la edificación, excepto para las tipologías edificatorias retranqueadas de la alineación oficial en que se tomará como rasante oficial la del terreno circundante en contacto con la edificación.

En principio, y si no existen determinaciones expresas en contra, se considerarán las rasantes actuales en el suelo urbano de desarrollo directo a través de esta Normativa urbanística como rasantes oficiales.

ART. 5.3. CONDICIONES QUE AFECTAN A LAS CONSTRUCCIONES.

Las construcciones en general, con independencia de su uso o titularidad, se encuentran sujetas a tres tipos de condiciones que se determinan específicamente en cada zona de ordenanza. Estas son:

- Condiciones de posición de las construcciones dentro de las parcelas.
- Condiciones de aprovechamiento para las construcciones asignadas a las parcelas.
- Condiciones de forma y buena construcción.

Estas clases de condiciones se desarrollan con carácter general a continuación.

ART. 5.4. CONDICIONES DE POSICION DE LAS CONSTRUCCIONES DENTRO DE LAS PARCELAS.

La posición en planta de las construcciones en cada parcela edificable está sujeta a las condiciones de separación que para las mismas se establecen en cada zona de ordenanza, y cuyos conceptos se entenderán en los siguientes términos:

5.4.1. Retranqueo de fachada.

Se entiende por retranqueo de fachada la distancia mínima que debe de separar la edificación principal de la alineación oficial exterior de la parcela, medida en toda su longitud sobre la perpendicular a esta última, y que debe de quedar libre en cualquier caso de todo tipo de edificación, sobre y bajo rasante, salvo que de forma expresa se establezca lo contrario en las normas particulares de las correspondientes zonas de ordenanza.

5.4.2. Retranqueos a linderos.

Se entiende por retranqueos a linderos la distancia mínima que debe de separarse la edificación principal de los linderos de la parcela no coincidentes con alineaciones oficiales. Podrán establecerse diferentes

retranqueos para los linderos laterales y lindero de fondo o testero.

5.4.3. Fachadas de la construcción. Línea de fachada.

Se entiende por fachada de un edificio los paramentos descubiertos que cierran y delimitan verticalmente al mismo cualquiera que sea su posición dentro de la parcela.

Se llama línea de fachada a la proyección vertical sobre el terreno de dicha fachada.

5.4.4. Fachada exterior. Línea de edificación.

La fachada, o fachadas, más próxima a las alineaciones oficiales de la parcela se denominarán fachadas exteriores. La proyección vertical de las fachadas exteriores sobre el plano horizontal se denomina línea de edificación.

5.4.5. Alineación fija de fachada.

Es la alineación de la edificación definida gráficamente en los planos de ordenación de las Normas Subsidiarias, o de los planes que las desarrollen, sobre la cual debe apoyarse la línea de edificación o fachada de la edificación principal.

ART. 5.5. CONDICIONES DE APROVECHAMIENTO PARA LAS CONSTRUCCIONES ASIGNADAS A LAS PARCELAS.

5.5.1. Índice de edificabilidad superficial máxima.

Es la máxima relación de superficie edificable que se asigna por las Normas Subsidiarias a un ámbito edificable. Se expresa en m cuadrados construibles sobre cada metro cuadrado de suelo.

Según el ámbito de actuación considerado en el que se detalla el valor de la edificabilidad, se aplicará de la forma siguiente:

- Se considerará edificabilidad superficial neta, o simplemente edificabilidad, y se aplicará sobre parcelas netas edificables, definidas por sus linderos y las alineaciones oficiales.

- Se considerará edificabilidad superficial bruta y se aplicará sobre la superficie total del ámbito considerado, según la delimitación del mismo determinada por las Normas Subsidiarias.

5.5.2. Superficie máxima construible.

La máxima superficie que se puede construir en cada ámbito, de acuerdo

con lo asignado por las Normas Subsidiarias, se deducirá multiplicando el índice de edificabilidad, bien sea neto o bruto, por la superficie del ámbito considerado. Vendrá expresada en m cuadrados y su aplicación se regulará por los criterios siguientes:

A.-A los efectos de su medida, ésta se realizará por el perímetro envolvente exterior de las construcciones, computando a tal efecto toda la edificación realizada sobre rasante, incluidos los cuerpos volados en el caso de estar cubiertos, de tal forma que si estuviesen cerrados por uno o dos de sus lados computarán el 60%, y el 100% en caso de estar cerrados por tres de sus lados.

B.-En las zonas de vivienda colectiva no se computarán a efectos de edificabilidad los soportales, pasajes y plantas bajas diáfanas.

C.-Computará así mismo la edificación bajo rasante cuando los sótanos o semisótanos no estén destinados a aparcamiento o a alguna de las instalaciones para el servicio exclusivo del edificio (calefacción, acondicionamiento de aire, maquinaria de ascensores, cuartos de basuras, contadores, trasteros, centros de transformación, etc.), o estando destinados a estos usos superen los 60 m² útiles de superficie por vivienda.

D.-La edificación bajo cubierta computará en las condiciones que se exponen en el siguiente punto 5.6.4.

La superficie máxima construible será, por tanto, la resultante de la suma de las superficies construibles de todas las plantas que componen la edificación por encima de la rasante oficial de la calle, o en su defecto del terreno en contacto con la edificación, más la superficie en posición bajo rasante con las precisiones realizadas en los puntos A, B y C.

5.5.3. Superficie ocupable de parcela edificable.

Es la máxima fracción de suelo de la parcela edificable que podrá quedar comprendida dentro de los límites definidos por la proyección sobre un plano horizontal de las líneas externas de toda la edificación, incluida la situada bajo rasante y los cuerpos volados cerrados (no los aleros). Se expresa como porcentaje respecto de la superficie neta de la parcela edificable.

La máxima superficie de ocupación se calculará como resultado de aplicar el porcentaje fijado sobre la superficie total de la parcela neta y edificable, expresándose en m cuadrados.

El cálculo de la superficie ocupable de parcela edificable vendrá expresado en m cuadrados y en este caso se define como resultado de multiplicar el frente de parcela por el fondo máximo edificable, descontando, en su caso, la superficie de este fondo que no corresponda a la parcela.

Si la zona de ordenanza permite la existencia de edificaciones

auxiliares, la superficie ocupable de estas se expresa como porcentaje respecto de la superficie libre de la parcela una vez descontada la superficie ocupada por la edificación principal.

RT. 5.6.CONDICIONES DE FORMA Y BUENA CONSTRUCCION.

5.6.1. Tipos edificatorios.

Se entiende por tipos (o tipologías) edificatorios los modelos constructivos básicos que sirven de contenedores edificados de los usos permitidos por estas Normas. Su elección se basa en los propios tipos existentes en el municipio que, o bien se han utilizado tradicionalmente o bien son de reciente aparición en áreas nuevas.

Los tipos edificatorios permitidos en cada zona de ordenanza se aplicarán obligatoriamente a los mismos, definiendo esta Normativa Urbanística tanto su morfología como los parámetros dimensionales que acotan sus medidas.

Los tipos admisibles son los siguientes:

A.- Edificación entre medianerías.

Construcciones que ocupan todo el frente de la alineación oficial correspondiente a su parcela, de forma que sus límites se encuentran en los lindes parcelarios laterales.

En general se puede decir que si la línea de edificación se localiza sobre la alineación oficial, y la tipología que se describe abarca a la totalidad de la manzana considerada, da lugar a las tipologías en manzana cerrada, y si la línea de la edificación se localiza retranqueada respecto de la alineación oficial, con independencia de la distribución zonal en el conjunto de la manzana considerada, da lugar a tipologías agrupadas en hilera o adosadas.

B.- Edificación aislada.

Construcciones que se encuentran separadas de otras edificaciones o lindes parcelarios distintas de la alineación oficial, en todas las caras o fachadas de la citada construcción.

C.- Edificación pareada.

Construcción que posee una de sus caras unida a uno sólo de los lindes parcelarios, en contigüidad con otra construcción o edificación, con independencia de su situación con respecto a la alineación oficial.

D.- Edificación en bloque.

Construcciones que respondiendo a cualquiera de los tipos descritos en A, B y C puede o no tener su frente paralelo a la alineación oficial, y la edificación principal posee un fondo superior a 10 m, un frente

mayor que 15 m, y una altura igual o superior a tres plantas computando como tal la planta baja.

5.6.2. Altura de la edificación.

Es la dimensión vertical de la misma medida de la forma siguiente:

A. -En las edificaciones principales.

La altura se medirá desde la rasante oficial de la acera para las tipologías edificatorias en que coincida la alineación oficial con la línea de edificación, o desde la rasante del terreno en contacto con la edificación para las tipologías edificatorias en donde no se cumpla la condición anterior, hasta la cara inferior del forjado que forma el techo de la última planta por la fachada considerada. En el caso de no existir este último forjado la altura se medirá hasta la línea definida por la intersección del plano de cubierta con el del paramento vertical exterior considerado. En todos los casos la medida se efectuará en el punto medio de la fachada que se considere. En edificación aislada la comprobación de la altura se efectuará en todas las fachadas exteriores.

Si la calle en que se mide la altura tiene una pendiente comprendida entre 0° y 5° sexagesimales será preciso comprobar el cumplimiento de la altura cada 18 m de alineación de la edificación comenzando desde los 5 m a partir del punto más alto de la calle o terreno en la alineación considerada. En caso de que en algún punto de medida se supere la altura máxima permitida en la zona que se considere, la edificación que se proyecte deberá adecuarse a este límite, bien banqueándose, etc., en todo caso respetando las dimensiones mínimas de altura libre consideradas para cada planta.

Si la pendiente de la calle o terreno en la alineación considerada tuviese una pendiente comprendida entre los 5° y los 10° sexagesimales, la comprobación anteriormente expuesta se efectuará en las mismas condiciones cada 9 m, y si superase los 10° sexagesimales esta comprobación de efectuará cada 6 m.

En cualquier caso, tanto si se trata de calles o terreno sensiblemente plano como si tiene pendiente en cualquier grado, la altura medida por el número de plantas, considerada en el párrafo que sigue será así mismo restrictiva y limitativa en las condiciones que cada zona de ordenanza fija.

También puede expresarse la altura de la edificación por el número de plantas completas que tiene la edificación sobre la rasante oficial, o en su defecto sobre el terreno en contacto con la edificación. A tal efecto computarán como plantas completas todas aquellas cuyo techo, cara inferior del forjado que se considere, se encuentra a más de 1,25 m sobre la rasante oficial citada, o en su defecto desde el terreno en contacto con la edificación considerado en su punto más desfavorable.

B.-En las edificaciones auxiliares.

Esta altura se medirá desde la rasante del terreno hasta el punto más elevado de la cubierta.

C.-Edificación con frente a dos calles de rasante diferente.

En aquellas edificaciones que dan frente a dos calles de diferente rasante, o cuando en ausencia de aquella existe diferencia entre la rasante de la fachada exterior y la cota del terreno en la fachada opuesta o interior, la altura de la edificación se computará independientemente para cada una de las fachadas o alineaciones que se consideren, debiendo resolver estructuralmente en el cuerpo de la edificación la diferencia de altura significada.

5.6.3. Altura máxima de la edificación.

Será la mayor altura que se podrá alcanzar en aplicación de lo que determinan las Presentes Normas Subsidiarias según la zona de ordenación en que se ubique la edificación o parcela que se considere.

Podrá expresarse tanto en m lineales como en número de plantas máximas sobre rasante, y su aplicación se regulará por los criterios descritos en el epígrafe anterior. Si la zona de ordenanza en cuestión fijase ambos límites máximos, altura en m y número máximo de plantas, dichos límites se considerarán simultáneamente a efectos de su cumplimiento y adecuación.

La altura se define por su medida en m lineales, medidos sobre la vertical, o en número de plantas sobre la rasante, contabilizando siempre la planta baja.

5.6.4. Altura libre de pisos.

Es la distancia medida sobre la vertical entre la cara inferior del techo de una planta y el pavimento de la misma planta, ambos totalmente terminados y en el punto más desfavorable en caso de escalonamientos en planta.

A efectos de estas Normas Urbanísticas se consideran las siguientes plantas:

- Plantas sobre rasante.

- Planta baja:

Se considera como tal la planta por la que se produce el acceso principal a la edificación, y que sirve de referencia horizontal y cota cero para la edificación. Con referencia a la rasante oficial se situará entre los valores +0,15 m y +1,00 m.

Su altura libre no será inferior a 280 cm en zona de casco antiguo, ni inferior a 260 cm en el resto de las áreas.

Si la edificación es industrial o tiene otro uso que no sea el residencial esta altura libre no será inferior a 300 cm.

- Plantas altas o planta tipo:

Se consideran como tales las plantas de la edificación situadas por encima de la planta baja.

Su altura libre no será inferior a 260 cm.

- Bajo cubierta o planta bajo cubierta:

Se considera como tal la planta que se sitúa por encima del forjado de techo de la última planta que computa como tal planta sobre rasante en cada zona considerada, y cuyo espacio se localiza entre el precitado forjado y los planos que conforman la cubierta, con independencia de la estructura portante de esta.

A efectos del cómputo de edificabilidad total de la edificación que se considere, y si expresamente no se prohíbe en la zona de ordenanza correspondiente la adscripción del espacio bajo cubierta para usos vivideros, se considerará como superficie edificada la superficie que tenga una altura libre igual o superior a 1,50 m.

- Plantas bajo rasante.

- Semisótano:

Es aquella cuyo techo, terminado, se encuentra en todos sus puntos por encima de la rasante oficial, o en su defecto del terreno en contacto con la edificación, más de veinticinco centímetros (25 cm) y menos de un metro (100 cm). Por encima de esta última medida en cualquiera de los puntos estimados la planta en cuestión se considerará sobre rasante -planta baja-, salvo que, por tratarse de terrenos con una pendiente natural superior a los 10° sexagesimales (17,63%) sea el Pleno del Ayuntamiento quien, con base en el Informe de los Servicios Técnicos Municipales, estime las condiciones en que se ha de considerar esta planta o fracción de planta.

A efectos del cómputo de edificación sobre rasante, computará la superficie que, considerándose planta baja según el párrafo anterior, quede delimitada por el polígono que una los puntos en que la cota de la cara del forjado de techo del semisótano a la rasante considerada sea de un metro, y si sólo ocurre esta circunstancia en uno de los puntos en que se considera la rasante, el polígono definido será el que forma la perpendicular por el citado punto a la alineación y la línea que defina la mitad del fondo edificado.

Su altura libre no será inferior a 260 cm.

- Sótano:

Es aquella cuyo techo, terminado, se encuentra en todos sus puntos bien

por debajo de la rasante oficial, o en su defecto de la rasante del terreno en contacto con la edificación, o bien considerado dicho plano de techo por encima de las rasantes descritas sin sobrepasar los veinticinco centímetros por encima de las mismas, estableciéndose esta condición en cualquiera de los puntos del perímetro de la edificación.

Su altura libre no será inferior a 220 cm.

5.6.5. Cubierta de la edificación.

Se entiende por cubierta de la edificación el elemento, o elementos, constructivo que cierra la edificación por encima de la cara superior del último forjado.

Las cubiertas serán en cualquier caso inclinadas con pendientes mínimas de 20° sexagesimales y máximas de 35° sexagesimales, admitiéndose excepcionalmente la cubierta plana para soluciones de terrazas descubiertas siempre y cuando no se vean desde el viario y zonas públicas.

El espacio existente entre el último forjado y la cubierta no podrá destinarse a alojamiento ni unirse a la planta inferior, permitiéndose el uso de almacenaje, trastero, etc, salvo que expresamente se permita el aprovechamiento bajo cubierta en las normas particulares de las zonas de ordenanza o en su caso normativa urbanística de los Planes Parciales de Ordenación que desarrollen los sectores previstos, en cuyo caso la cubierta o plano de cubierta deberá tener un coeficiente de transmisión térmica a través de ella inferior a 0,53 kcal/h.m².°C (0,6 w/m².°C) y tenga una altura libre media igual o superior a 2,20 m y una altura libre mínima de 1,50 m en su punto más desfavorable, en cuyo caso computará como edificabilidad.

5.6.6. Construcciones por encima de la cubierta.

Se permiten por encima de la cubierta, las siguientes construcciones:

A.-Los elementos decorativos y de remate de carácter estético que completan la fachada.

B.-Los elementos técnicos y de servicios, anejos a la edificación (almacenamiento de agua, chimeneas, etc.) debiendo quedar en cualquier caso inscritos dentro de un plano de 45° sexagesimales apoyado sobre la línea de altura máxima permitida en la fachada.

5.6.7. Pared medianera. Línea medianera.

Se entiende por pared medianera aquella que se construye sobre el terreno de dos propietarios contiguos. Se entiende por pared contigua aquella construida dentro de los límites de una sola finca, cuya cara exterior se apoya sobre la línea de la propia linde, y que puede quedar oculta al adosarle otra pared contigua de la edificación colindante.

La superficie de pared medianera o contigua que queda expuesta a la

intemperie se denomina medianería.

Se entiende por línea de medianería la proyección vertical sobre el terreno de la pared contigua o de la mitad de la pared medianera.

Las medianerías que queden al descubierto, bien por realizarse edificación de diferente altura sobre paredes contiguas o medianeras, o bien por derribo de una de las construcciones, deberán tratarse como fachadas por el particular o propietario causante de su exposición a vistas, debiendo ser su tratamiento al menos por enfoscado o pintado.

Su uso y servidumbres atenderán a lo establecido en su caso en el Código Civil y demás normativa de aplicación.

5.6.8. Cuerpos salientes sobre la línea de fachada.

Se entiende por tales a los elementos contruídos que siendo solidarios y pertenecientes a la edificación, sobresalen de la misma por delante del plano que contiene a cada fachada.

Estos cuerpos salientes podrán ser cerrados (miradores, galerías y cuerpos edificados opacos) o abiertos (balcones).

Se prohíben los cuerpos salientes que disten menos de 3,20 m desde cualquiera de sus puntos a la rasante de la acera o terreno.

Se prohíben cuerpos salientes en calles de ancho inferior a 6 m.

En calles de ancho mayor o igual a 6 m y menor de 8 m se permiten cuerpos salientes con un vuelo no superior a 0,40 m. En calles de ancho igual o mayor de 8 m y menor de 10 m se permiten cuerpos salientes con un vuelo no superior a los 0,60 m. Por último, en calles de ancho igual o superior a los 10 m se permiten cuerpos salientes con un vuelo no superior a los 0,70 m.

En cualquier caso los cuerpos salientes deberán retranquearse 0,60 m del encintado de la calle o de la línea de arbolado existente.


La longitud máxima, medida en la dirección paralela a la fachada, de cada balcón será de 2,50 m, no permitiéndose la disposición de balcón corrido a lo largo de toda la fachada, debiendo de dejar una distancia de separación mínima entre ellos de 0,80 m.

La distancia mínima que deberá respetar cualquier balcón hasta el extremo de la fachada será de 0,60 m.

5.6.9. Elementos salientes.

Son elementos integrantes de la edificación, o elementos constructivos no habitables, de carácter fijo o móvil, que sobresalen de la línea de fachada.

Los elementos salientes tales como zócalos, pilares, aleros, gárgolas,

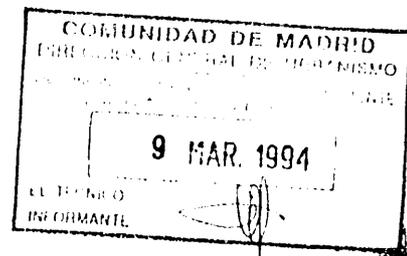

marquesinas, parasoles, rejas y otros semejantes, se limitarán en su vuelo por las mismas condiciones que las descritas en el epígrafe anterior, con las siguientes excepciones:

A.-Se admiten zócalos, rejas, y otros elementos de seguridad en todas las situaciones respecto de su posición en la fachada, que podrán sobresalir un máximo de 0,10 m respecto de la línea de fachada.

B.-Se admiten los elementos salientes en planta baja (marquesinas, toldos, etc.) siempre que den frente a calles con ancho superior a 6,00 m, dejando como mínimo una altura libre a la rasante del terreno desde cualquiera de los puntos de aquel de 3,00 m y que no tengan una longitud superior a 4,00 m. En cualquier caso deberán retranquearse 0,60 m del encintado de la calle o de la línea de arbolado existente.

C.-Los aleros de cubierta podrán sobresalir del plano de fachada hasta un máximo de 0,60 m en cualquier caso. El vuelo no será inferior a 0,20 m.

5.6.10. Entrantes de la línea de fachada.

Son los elementos de la edificación situados al interior del plano que contiene a la fachada más cercana a la alineación exterior, quedando total o parcialmente abiertos al exterior y pudiendo estar cubiertos o descubiertos.

Los entrantes serán de los siguientes tipos:

A.-En planta baja: patios paralelos a la alineación oficial, pasadizos perpendiculares y oblicuos con ángulo mayor de 60° sexagesimales a la alineación de la edificación, espacios aporricados abiertos paralelos a la alineación oficial.

Su ancho mínimo será de 3,00 m, con una altura libre igual a la de la planta baja.

B.-Por encima de la planta baja: Terrazas cubiertas o descubiertas, su ancho mínimo será de 1,50 m y su altura libre igual a la de la planta donde se localice.

5.6.11. Patios de luces y ventilación.

Se definen como patios de luces y ventilación al espacio no edificado situado dentro del cuerpo edificable principal, destinados a proporcionar luz y ventilación a las dependencias que dan a él, sean o no piezas habitables.

Se establecen las siguientes condiciones de dimensiones y superficie de dichos patios:

- Patios cerrados.

La distancia entre los paramentos opuestos de los patios cerrados se

establece en función del uso de los locales que abren a ellos y de la altura del patio (H).

La altura (H) del patio se medirá desde el nivel del pavimento de las viviendas o estancias más bajas, cuyos locales abren a él, hasta la línea de coronación superior de la fábrica del paramento frontal considerado.

En la tabla siguiente se determinan las distancias mínimas requeridas.

TABLA. DIMENSIONES DE PATIOS CERRADOS.

Uso del local	Distancia entre el paramento con hueco y el paramento frontal.		Distancia entre paramentos laterales ciegos.	
	Paramento frontal con huecos. A	Paramento frontal ciego. B	Paramento frontal con huecos. C	Paramento frontal ciego. D
* Dormitorio (D)	0,40 H	0,32 H	0,32 H	0,26 H
* Cocina-comedor(K-C)	3,30 m	3,00 m	3,00 m	2,70 m
* Cocine(K)	0,30 H 3,00 m	0,24 H 2,70 m	0,24 H 2,70 m	0,19 H 2,40 m
* Escalera, otros usos	0,25 H 2,70 m	0,20 H 2,40 m	0,20 H 2,40 m	0,16 H 2,10 m

Las dimensiones A, B o C de los patios interiores, correspondientes a paramentos con huecos de dormitorio (D) o de cocina-comedor (K+C) podrán reducirse hasta llegar a ser 0,30 H a condición de que la superficie de planta del patio, obtenida a partir de las dimensiones mínimas que resultan del cuadro, se incremente en la misma proporción en que se disminuya la dimensión A, B o C.

Los patios situados en las medianerías de los edificios cumplirán las anteriores condiciones considerándose como paramento frontal ciego el plano de medianería, o bien se podrá considerar como patio único mancomunado perteneciente a dos edificios colindantes si se formaliza para ello escritura pública adecuada y se procede a la inscripción de dicha condición en el Registro de la Propiedad con respecto a ambas fincas.

Para el caso de patios interiores con planta no rectangular, las distancias mínimas entre paramentos y su superficie mínima resultante se establecerá a partir de criterios de analogía con situaciones rectangulares asimilables y de acuerdo con el cuadro.

Ningún patio cerrado tendrá la consideración de espacio exterior, salvo que sea patio de manzana establecido en los planos de ordenación.

5.6.12. Acceso.

Se entiende por tal cualquier hueco de la edificación que permite el acceso al interior de la edificación o de la parcela.

Los accesos a la vivienda, en edificaciones multifamiliares o colectivas tendrán un ancho mínimo de 1,50 m y una altura libre mínima de 2,60 m, y en viviendas unifamiliares 1,00 m de ancho y 2,40 m de altura.

Los portones y cancelas de acceso al interior de la parcela tendrán un ancho máximo de 2,50 m y una altura libre máxima de 4,00 m.

En el caso de que sean de material metálico, deberán miniarse y limpiarse posteriormente.

La abertura de las hojas se efectuará hacia el interior de la edificación o parcela. No obstante si se trata de edificaciones de uso público, cualquiera que sea su naturaleza, las hojas abrirán hacia afuera debiendo quedar el hueco retranqueado hacia el interior en la profundidad equivalente al ancho de la hoja de cierre cuando menos.

Todo acceso a la edificación deberá estar convenientemente señalizado de manera que sea reconocible e identificable a cualquier hora del día y desde la acera opuesta de la calle.

En las construcciones destinadas a usos distintos del residencial unifamiliar, el acceso permitirá su utilización sin dificultad a personas con movilidad reducida, bien por edad (ancianos y niños) o bien por disminución de su capacidad física de forma temporal o permanente.

En las construcciones que además se consideren de uso público (con independencia de su titularidad) esta accesibilidad deberá garantizarse en su interior, dotándolo de barandillas, pasamanos y elementos complementarios para facilitar el desplazamiento a los itinerarios interiores de uso público, con diseños y formas adecuadas a los sentidos de circulación y a los recorridos previsibles.

5.6.13. Escaleras.

Se entiende por tales los elementos de comunicación vertical entre las plantas del edificio.

El ancho mínimo de la escalera será de 0,80 m en viviendas unifamiliares, 1,10 m en edificios de viviendas (multifamiliar), y 1,20 m en edificios públicos y de uso público, debiendo en cualquier caso cumplir simultáneamente la normativa sectorial vigente que les sea de aplicación.

Se admite la iluminación y ventilación de escaleras con lucernarios cenitales de superficie en planta igual o superior a los dos tercios (2/3) de la que tenga la caja de escaleras para edificios de hasta tres plantas (incluida la baja).

La dimensión de los peldaños se determinará de forma que cumpla la siguiente expresión:

$$0,60 \text{ m} < h + 2t < 0,64 \text{ m}$$

Siendo "h" la dimensión de la huella en m y "t" la altura de la tabica en metros, oscilando dichas dimensiones entre los siguientes valores:

$$0,20 \text{ m} > t > 0,14 \text{ m}$$

$$0,36 \text{ m} > h > 0,24 \text{ m}$$

5.6.14. Cerramientos exteriores.

Se entiende por cerramientos exteriores todos los elementos de las construcciones y edificaciones susceptibles de ser visibles desde la vía pública.

En todos los casos deberán cumplir las siguientes condiciones:

A.-Las fachadas de la edificación, vallados de parcelas, deberán enfoscarse en sus caras exteriores de forma que permitan la aplicación de pinturas, encalados, etc., o bien ejecutarse exteriormente con ladrillo o elementos vistos cuando se realicen con materiales de buen aspecto, reducida conservación y coloración adecuada al entorno, siempre que ello no esté prohibido por las condiciones particulares de las distintas zonas de ordenación.

Siempre que no se determine en contra o en mayor cuantía en las diferentes Zonas de Ordenanza, se exige el empleo de piedra natural, fábrica de ladrillo o chapado, en el treinta por ciento (30%) de la superficie de las fachadas o paramentos verticales. A los efectos de este cómputo se descontará como superficie de paramentos la de los huecos de puertas y ventanas.

B.-Las cubiertas de las edificaciones principales tendrán acabado de teja de color rojo, pizarra o similares. Tan sólo se permite el uso de placas de fibrocemento en ejecuciones de cubrición de cubierta en las edificaciones industriales y en las auxiliares o secundarias siempre que no se vean desde ningún punto del espacio urbano público, calles, plazas, jardines, etc.

C.-Los cierres de parcela, cercas o vallados, en definitiva, los elementos que sirven para delimitar o cerrar las parcelas o propiedades deberán cumplir las siguientes condiciones:

- Los cierres de parcela con el espacio público podrán ejecutarse, salvo que se determine en contra o en mayor cuantía en las zonas de ordenanza o en la normativa propia de los sectores, en una parte opaca, a base de mampostería o fábrica de piedra, o chapado en este material, con una altura mínima de 0,70 m y máxima de 1 m medido sobre cada punto de la rasante del terreno en donde se proyecte, pudiéndose llegar hasta los 2,50 m en las mismas condiciones anteriores, con un cerramiento permeable a vistas, vegetal, de cerrajería, etc., salvo que la normativa específica de la zona que se considere estime otros valores de la altura citada.

En el Suelo No Urbanizable los cerramientos de parcela no podrán ser opacos nada más que en su base con una altura máxima de 1,10 m sobre la rasante de cualquier punto de su recorrido, y con una altura máxima total de 2,00 m de cierre con elementos diáfanos y permeables a vistas, como por ejemplo setos vegetales, mallazos, cerrajería, alambrado sin púas, etc.

- Queda expresamente prohibida la preparación o apertura de huecos en cercados y vallados que no se ajusten a lo establecido en la presente Normativa.

- En su ejecución se ofrecerán las suficientes garantías de estabilidad frente a impactos horizontales y acciones horizontales continuas. Los materiales utilizados, su aspecto y calidad, cuidarán su buen aspecto, una reducida conservación y una coloración adecuada al entorno en donde se sitúen.

- Se prohíbe expresamente la incorporación de materiales potencialmente peligrosos, tales como vidrios rotos, filos, puntas, espinas, etc.

5.6.15. Humedades e impermeabilización.

En todos los elementos verticales de las edificaciones principales que se encuentren en contacto con el terreno, será necesaria la colocación de un material impermeabilizante que, situado a una altura no superior a 0,50 m de la rasante del terreno, evite el paso de humedades por capilaridad, resistiendo una previsible presión hidrostática.

Se aconseja la realización de cámaras de aire que aislen la planta baja de dichas humedades del terreno.

5.6.16. Condiciones interiores de los locales.


Toda pieza habitable tendrá iluminación y ventilación directas desde el exterior por medio de huecos de superficie total no inferior a un octavo y un sexto respectivamente de la superficie que tenga el local que se considere.

No se podrá ventilar o iluminar una estancia habitable a través de otra, quedando expresamente prohibido.

El resto de las condiciones interiores de la edificación se regula en las presentes Normas Urbanísticas para cada uso en concreto.

5.6.17. Normativa de rango superior.

Los Servicios Técnicos del Ayuntamiento velarán por el cumplimiento de las Normas Básicas de la Edificación, de obligado cumplimiento, y de la restante normativa específica que sea de aplicación a las construcciones que se realicen en todo el término municipal

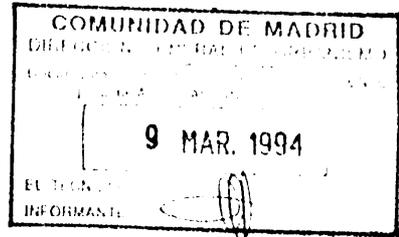

CAPITULO 6. NORMAS GENERALES DE URBANIZACION.

ART. 6.1. AMBITO DE APLICACION.

Estas Normas Generales serán de aplicación en el espacio exterior urbano del término municipal, y en los equipamientos, zonas verdes y espacios libres, y en la red viaria, con independencia de la clase de suelo en que se sitúen. Se considera espacio exterior urbano a estos efectos el suelo libre de edificación situado en los terrenos clasificados como Suelo Urbano o Apto para Urbanizar (Urbanizable).

Este espacio exterior podrá ser público (uso y dominio público) y no accesible (uso y dominio privado).

6.1.1.

En el espacio exterior no accesible, la propiedad deberá hacer manifiesta su inaccesibilidad a través del cierre exterior con las características marcadas por la presente Normativa Urbanística, y atenderá a lo especificado en el artículo 6.6. de este Capítulo.

6.1.2.

En el espacio exterior público se deberá garantizar por intervención municipal donde corresponda, las funciones de paso y plantación de arbolado y vegetación, así como de canalización de servicios urbanos, en desarrollo de lo contenido en estas Normas y en concordancia con un adecuado nivel de seguridad, conservación y mantenimiento.

Para la aplicación de estas normas el espacio libre público se clasifica en:

- Red viaria en Suelo Urbano o Urbanizable.
- Red de caminos en Suelo No Urbanizable.
- Sistema de espacios libres y zonas verdes.
- Espacios libres en parcela de equipamientos.

ART. 6.2. RED VIARIA EN SUELO URBANO O URBANIZABLE.

Constituyen espacios libres públicos destinados a la circulación y estancia de personas y vehículos, de forma separativa, como áreas de dominio de cada modo de transporte, o combinada, como coexistencia de ambos modos de tránsito.

Para las obras de urbanización de estos espacios exteriores se tendrán en cuenta las determinaciones que se desarrollan en los siguientes epígrafes.

6.2.1. Alineaciones y rasantes.

Las alineaciones y rasantes son las que se fijan en los correspondientes planos de ordenación o las que se fijan a través de los instrumentos de planeamiento que se redacten en desarrollo de las presentes Normas Subsidiarias.

En caso de no especificarse, los valores mínimos de sección de las nuevas vías serán los que se significan en la siguiente tabla:

Aceras (ancho mínimo) 1,00 m.

Vías peatonales exclusivas 3,50 m.
Máx. pendiente 8%.

Vías urbanas de acceso rodado 8-10 m.
Máx. pendiente 12%.

Vías principales distribuidoras 12-15 m.
Máx. pendiente 10%.

Vías en áreas industriales 12-18 m.
Máx. pendiente 7,5%.

Vías de ronda y accesos 15-20 m.
Máx. pendiente 7%.

Las previsiones anteriores podrán ser reducidas siempre que tal modificación se deba a razones topográficas debidamente justificadas.

6.2.2. Tránsito peatonal y de vehículos.

La separación entre el tránsito peatonal y el de vehículos señalado en los planos de ordenación tiene el carácter indicativo, pudiendo ser variado en su disposición sin que represente modificación de estas Normas Subsidiarias, si bien su alteración deberá ser motivada y considerada por la Corporación municipal una vez sometida a un mes de información pública y estudiadas las alegaciones que contra esta variación pudieran presentarse.

6.2.3. Materiales y tratamientos.

A. - Sendas públicas para peatones.

La pavimentación se realizará de forma uniforme, continua en toda su longitud y sin desniveles, con diseño tal que permita el acceso excepcional de vehículos, bien con carácter exclusivo a los residentes o bien a los servicios de urgencia en cada caso.

Su pendiente transversal no será superior al 2% y la pendiente longitudinal deberá ser menor del 8%. Cuando se sobrepase este último valor deberá existir un itinerario alternativo que suprima estas barreras arquitectónicas para el normal uso por personas de movilidad reducida.

En todo caso la solución constructiva adoptada deberá garantizar un desagüe adecuado bien superficialmente, por caz central o laterales, o bien por la disposición adecuada de sumideros y canalización subterránea a la red de saneamiento.

Los materiales a utilizar pueden ser variados, debiendo en cualquier caso reunir las siguientes características:

- Calidad de aspecto e integración ambiental.
- Adecuación a la exposición exterior y al soleamiento intenso del verano.
- Reducido coste de mantenimiento.
- Coloración clara.

Podrán utilizarse mezclas bituminosas en su color ordinario o coloreadas, hormigón ruleteado y cepillado, baldosa hidráulica o elementos prefabricados.

En cualquier caso, la pavimentación de las sendas, estancias y recorridos peatonales dentro de la zona de Casco Antiguo se hará con materiales pétreos.

Se diversificarán los materiales de pavimentación de acuerdo con su función y categoría, circulación que soporten, lugares de estancia, cruces de peatones, etc.

Como complemento a los anteriores y combinándolos con las soluciones que se adopten, podrán disponerse zonas restringidas para vegetación en la red de espacios libres con la finalidad de ornato o complemento compositivo y estético de la red viaria, ejecutándose su delimitación con ladrillo cerámico macizo en su color natural (rojo o pardo, y uniforme), cantos rodados de tamaño mayor de 80 mm, adoquines de granito, piedras naturales o piezas prefabricadas de hormigón.

El tránsito entre sendas y calles con tipo de nivel de restricción se señalará adecuadamente por el cambio de coloración o textura de los materiales de pavimentación, realizándose de forma suave por la interposición de bordillos saltables rebajando el desnivel entre rasantes a 10 cm.

La decisión de pavimentación deberá garantizar una solución constructiva que de como resultado un suelo antideslizante.

B.-Calles de coexistencia.

Se trata a distinto nivel el área de movimiento y circulación del vehículo del reservado para el peatón, con inclusión de bordillo saltable. Se utilizarán los mismos materiales para la pavimentación señalados en el apartado anterior.

Se determina como condición material para la totalidad del término municipal que los bordillos delimitadores de acera y calzada serán de materiales pétreos naturales o prefabricados de hormigón.

Se realizarán intersecciones para paso de peatones a su nivel, de forma que el vehículo a motor deberá superarlos para continuar su marcha con la solución ya descrita. Se situarán en donde sean necesarios y preferentemente en las esquinas de las manzanas para dar continuidad a las rutas peatonales que discurren por el acerado anejo a la red viaria.

Se señalarán horizontalmente, preferentemente por cambio de color, tratamiento, texturas o diferencia de los materiales de pavimentación, las entradas en las áreas de coexistencia.

Los materiales utilizados para pavimentación se dispondrán en soluciones constructivas que permitan una adherencia adecuada y la correcta evacuación de grasas, aceites y residuos líquidos y semisólidos.

C.-Calles con separación de tránsitos.

Las aceras tendrán el ancho mínimo y características señaladas para cada tipo de sección, con un tránsito suave hasta la calzada, bien con la interposición de un bordillo resaltado, o bien con la configuración de encuentros al mismo nivel con distinta pendiente que garantice de esta forma el encauzamiento de las aguas pluviales de escorrentía.

En el primer caso el desnivel entre acera y calzada no será mayor de 0,17 m ni menor de 0,12 m, salvo en casos que se consideren excepcionales por la circunstancia que concurra.

En ambos casos el pavimento de acera será continuo, con clara distinción en color, textura y disposición del material respecto del de la calzada.

En aquellas vías en que el ancho del área dominado por el peatón (aceras) sea superior a dos metros (2 m), se incorporará una banda de ancho variable como transición material entre la calzada y dicha acera, realizada con canto rodado de tamaño superior a 80 mm, empedrado de cualquier otro tipo, etc.

El pavimento de las aceras será antideslizante y tendrá un ancho mínimo de 1,00 m, diferenciándose por diferencia de cota. Cuando la sección total de la vía no permita la existencia de aceras a ambos lados con ancho superior a 1,25 m en el 60% de su longitud, ambos planos de tránsito, calzada y aceras se situarán en el mismo plano, diferenciándose éstas mediante el pavimento y la interposición de un bordillo de resalto con solución a nivel.

En aquellos puntos de previsible ocupación por vehículos del espacio adscrito al uso peatonal se dispondrán convenientemente bolardos y mojoneros para impedir la invasión.

La pavimentación de las calzadas se hará teniendo en cuenta las condiciones del soporte, las del tránsito que vaya a rodar sobre él en función de los distintos tipos de calles en cuanto a intensidad, velocidad media y tonelaje, y el carácter urbano de cada trazado.

En su pavimentación se tendrá en cuenta el tratamiento y características de las aceras, pasos de peatones y vegetación a implantar, pudiendo diversificar los materiales de acuerdo con su función y categoría, pudiendo elegir entre aglomerados asfálticos sobre solera de hormigón hidráulico o suelo-cemento (grava-cemento), pavimento de enlosado con piezas naturales o artificiales, hormigón ruleteado o enlistonado, de forma que se compatibilice su función como soporte de rodadura del tránsito de vehículos con la adecuación estética de la red viaria en cada una de las zonas urbanas diferenciadas.

Las tapas de arquetas, registros, etc., se dispondrán teniendo en cuenta el despiece y las juntas de los elementos del pavimento, nivelándolas con su plano.

Se admite la evacuación superficial de las aguas de lluvia, debiendo de habilitar a tal fin el procedimiento más acorde con el tratamiento y jerarquía de la red viaria, de manera que se encaucen hacia una red de drenaje, cuneta o cauce de aguas próximo, prohibiéndose expresamente el uso de pozos filtrantes para las aguas residuales de otra naturaleza.

Se considera recomendable la incorporación del agua de escorrentía al riego de alcorques, áreas terrizas o cursos de agua próximos, bien a través de repartos en la longitud de la red o por recogidas en los puntos bajos de la red viaria.

Los materiales y elementos a utilizar en la red viaria tendrán en cuenta las necesidades de los usuarios con movilidad reducida y con deficiencias sensoriales.

6.2.4. Vados permanentes.

Los vados permanentes autorizados en las calles con separación de tránsito (barbacanas) deberán resolverse mediante rebaje de altura del bordillo, hasta una altura máxima comprendida entre los 3 y 4 cm, y rampa con un desarrollo no inferior a los 40cm medidos desde el borde exterior del bordillo, dejando por lo menos 3/4 del ancho de la acera al mismo nivel de rasantes de la misma antes del establecimiento del vado, de manera que no sufra variaciones en el tramo considerado el perfil longitudinal de la misma.

6.2.5. Canalizaciones de infraestructuras.

Las canalizaciones de infraestructuras de suministro de agua y red de saneamiento se situarán discurriendo por la red viaria y los espacios libres, siempre de dominio y uso público para evitar problemas de establecimiento de servidumbres sobre fincas privadas.

6.2.6. Alumbrado público.


El alumbrado público podrá ser de brazo horizontal mural o de báculo o columna vertical colocado sobre la acera, siendo obligatoria la primera disposición cuando la distancia entre alineaciones de la edificación en el punto considerado sea inferior a cinco m (5 m).

Los báculos o columnas verticales se colocarán con una separación mínima de 1,25 m de las alineaciones oficiales en caso de tipologías edificatorias cuya edificación se sitúe sobre la alineación oficial, y de 1,00 m en caso contrario en que la edificación se retranquee respecto de la alineación oficial.

Las luminarias serán preferentemente cerradas, armonizando su diseño y tamaño con el emplazamiento función y altura de montaje.

Las redes de alimentación serán subterráneas cuando la distancia entre alineaciones de la edificación sea superior a 5 m. En caso contrario, y siempre que no se trate de áreas urbanas sometidas a medidas de protección específicas en que se tratarán de la forma antes descrita, las luminarias o puntos de alumbrado podrán alimentarse mediante red que vaya grapada a las fachadas, protegiéndose por los aleros de las construcciones y líneas de imposta, situándose en las aceras que no dispongan de arbolado.

Los componentes visibles de la red e instalaciones armonizarán con las características urbanas de la zona, y el nivel de iluminación dará satisfacción a los objetivos visuales deseados de seguridad en el tráfico rodado, seguridad en la circulación peatonal, señalización o balizamiento de itinerarios, o ambientación, estando sujetos en su aspecto exterior a selección y dictamen de los Servicios Técnicos del Ayuntamiento.

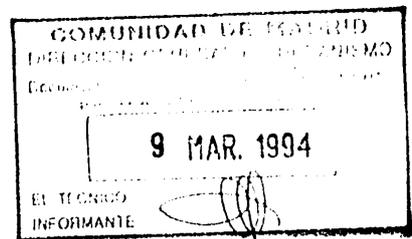

6.2.7. Alcorques.

Las aceras que se establecen según los tipos de sección de las calles, se acompañarán de alineaciones de arbolado plantados en alcorques contruídos con este fin, o bien en áreas terrizas lineales y contínuas. La anchura libre mínima entre alcorque o borde de área terriza y alineaciones oficiales será de 1,00 m.

En el caso de construirse alcorques para el arbolado, éstos serán de forma cuadrada o circular, con dimensión mínima de anchura o diámetro de un metro (1,00 m), manteniendo una separación en planta entre centros de alcorques entre 4,50 m y 6,50 m dependiendo de las especies a plantar, concitando el respeto a los vados y accesos existentes o proyectados con la necesidad estética y ordenación regular.

Sus bordes se realizarán en fábrica de ladrillo a sardinel o testa en todo su perímetro, o se realizará con cantos rodados en zunchos recibidos con mortero aligerado. Por cada árbol se incluirá una pica perforada y hueca de 30 mm de diámetro mínimo y de 1 m de longitud que facilite el rendimiento de agua de riego.

ART. 6.3. RED DE VIAS Y CAMINOS EN SURLO NO URBANIZABLE.

6.3.1. Carreteras.

Los márgenes de carreteras que discurren por el término están sometidos a las limitaciones y servidumbres que determina la Ley 25/1.988, de 29 de julio, de Carreteras para aquellas de titularidad estatal, y a las que determina la Ley 3/1.991, de 7 de marzo, de Carreteras de la Comunidad de Madrid, que definen una zona de dominio público de 3 m de anchura a ambos lados desde la arista de la explanación de la carretera en general aumentando a 8 m en caso de autopistas y autovías, afectando una zona de servidumbre en el primer caso de hasta 8 m y hasta 25 m en ambos márgenes para las autopistas y autovías, medidos desde la misma arista.

Se prevé la posible localización de sendas peatonales y arbolado en la zona de dominio público contigua a la zona de servidumbre. El arbolado, en su caso, se colocará a 2,50 m de la arista exterior de la explanación, con sendas peatonales de un ancho mínimo de 1 m.

6.3.2. Caminos.

Los caminos públicos definen alineaciones en ambos márgenes de 8 m medidos desde el eje del mismo.

Todo tratamiento de pavimentación de caminos deberá tener en cuenta la no ocupación de nuevos suelos y la correcta adecuación a su destino.

Sólo se admite como solución de tratamiento la siguiente, debiéndose justificar adecuadamente un tratamiento distinto al señalado a continuación.

- Tratamiento de caminos en Suelo No Urbanizable.

Ancho de pista afectada cinco metros (5 m), comprendiendo: pista peatonal con tratamiento de tierra natural o engravillado de 1,5m, banda de rodadura de tres m de anchura con tratamiento y estabilización del firme, arcén-cuneta de 0,5 m de ancho. Se dispondrán ensanchamientos cada 600 m ó a la distancia que recomiende el específico trazado del camino en cuestión (cambios de rasante, curvas de encuentro, etc.).

ART. 6.4. SISTEMA DE ESPACIOS LIBRES Y ZONAS VERDES.

Está constituido por los espacios libres públicos dedicados a la estancia de personas, creación de la imagen paisajística del entorno urbano, incorporación de formaciones vegetales en uniformidad o contraste cromático, y regeneración de espacios abiertos o urbanos para proporcionar calidad ambiental en el uso del espacio público y en la observación y contemplación.

Para las obras que se realicen sobre estos espacios se tendrán en cuenta las siguientes determinaciones:

6.4.1. Alineaciones.

Son las señaladas en los correspondientes planos de ordenación de las presentes Normas Subsidiarias.

6.4.2. Topografía.

Se mantendrán sin alteraciones sustanciales las rasantes originales de las áreas destinadas a este fin, y las intervenciones que se realicen tenderán a evitar su degradación y vulnerabilidad con respecto a los procesos litológicos así como la estructura y textura de los materiales sobre los que se incida.

6.4.3. Materiales y texturas.

Los materiales a utilizar se deberán adecuar al aspecto y características del paisaje, comportando el uso de fábricas de ladrillo y piezas cerámicas, preferentemente hechas a mano, piedras naturales y/o áridos vistos armonizando con la disposición y tipo de plantaciones.

La solución a incorporar tendrá en cuenta, en tamaño y forma, la escala del paisaje en que se sitúa.

Queda prohibida la ejecución de soluciones, e incorporación de materiales, que den como resultado grandes superficies de obra continua, elementos lineales de gran longitud, superficies artificiales impermeables o coloraciones en superficies distintas de las existentes.

6.4.4. Arbolado.

El arbolado se podrá plantar en alineaciones, masas vegetales, áreas

terrizas localizadas, zonas de ordenación natural o ajardinamiento.

En el caso de disponerse en alcorques, el volumen de excavación no será inferior de un metro cúbico. Si el árbol se planta en alcorques, la superficie de éste no será inferior a un metro cuadrado. La profundidad mínima de la excavación será de 0,60 m.

6.4.5. Dotaciones y servicios.

Los espacios de estancia, circulación y servicios o dotaciones de todo tipo que se incorporen, deberán adecuarse a las necesidades de los usuarios con movilidad reducida o con deficiencias sensoriales.

6.4.6. Infraestructuras.

Las redes de infraestructura se adecuarán a lo señalado en el siguiente artículo 6.7. La red de riego deberá adecuarse a la utilización racional del agua de escorrentía, procurando garantizar un riego natural y eficaz que reduzca el consumo de agua y el coste de mantenimiento.

6.4.7. Protección.

Los árboles existentes en el espacio libre deberán ser protegidos y conservados. Cuando sea necesario eliminar algunos ejemplares por causas imponderables, se procurará que afecten a los ejemplares de menor edad y porte. Toda pérdida de arbolado deberá ser repuesta de forma inmediata.

La necesaria sustitución del arbolado por deterioro u otras causas será obligatoria a cargo del responsable de la pérdida sin perjuicio de las sanciones a que pudiera dar origen. La sustitución se hará con las especies más adecuadas desde el punto de vista edafológico.

ART. 6.5. ESPACIOS LIBRES DE PARCELA DE EQUIPAMIENTOS.

Los distintos tipos de equipamientos deberán disponerse de forma que el suelo ocupado por la edificación se integre en la ordenación urbana, completando las zonas verdes y espacios libres con acondicionamiento que facilita la incorporación al paisaje urbano.

Se dispondrá en los espacios exteriores hidrantes de carga y suministro de agua que contemplen las condiciones del entorno de acuerdo con las medidas de protección contra incendios que establezcan los Servicios Técnicos municipales (como complemento de la NBE-CPI-91 y R.T.2-ABA. "Regla Técnica para los abastecimientos de agua contra incendios" CEPREVEN).

ART. 6.6. OTRAS CONDICIONES DE EQUIPAMIENTOS.

En el espacio exterior privado o no accesible son de aplicación las

exigencias establecidas en el artículo 6.7. y las que a continuación se detallan:

6.6.1. Aparcamientos.

Las plazas de aparcamiento que se establecen como de disposición y reserva obligatoria se consideran inseparables de las edificaciones a cuyos efectos figurarán así en la correspondiente licencia municipal.

La dotación de aparcamiento deberá hacerse en espacios privados mediante alguna de las soluciones siguientes:

- En la propia parcela, bien sea en espacio libre o edificado.
- En un espacio comunal, bien sea libre, en cuyo caso se establecerá la servidumbre correspondiente, o bien edificado.

Se entenderá por plaza de aparcamiento una porción de suelo plano con las dimensiones de 4,50 m de longitud por 2,20 m de anchura como valores mínimos.

En los espacios libres que se destinen a aparcamiento de superficie no se autorizarán más obras o instalaciones que las de pavimentación, debiendo hacerse compatible el uso con el arbolado.

6.6.2. Seguridad.

Toda edificación deberá ser señalizada exteriormente para su identificación de forma que sea claramente visible de día y de noche desde la acera opuesta. Los Servicios Municipales señalarán los lugares en que deberán exhibirse los nombres de las calles y deberán aprobar el tamaño, forma y posición del número del edificio.

Ninguna instalación de las edificaciones, elemento del cerramiento o evacuación, podrá sobresalir del plano de la alineación exterior desde la rasante de la acera hasta una altura de 3,40 m ni perjudicar la estética del espacio exterior.

El acceso a las edificaciones por el espacio exterior accesible deberá realizarse teniendo en cuenta criterios de seguridad y comodidad, y sin creación de barreras arquitectónicas a los usuarios. Por tanto, se prohíbe la incorporación de escalones o resaltes del pavimento en todo el acceso a las edificaciones, situar obstáculos en un ancho de 2,00 m y hasta una altura de 3,40 m, y la disposición de pavimentos deslizantes en periodos de lluvia e iluminación inadecuada.

El Ayuntamiento podrá exigir la inclusión de soluciones y medidas de seguridad en el espacio exterior no accesible, para garantizar la protección de las personas en el acceso a edificaciones principales y auxiliares.

6.6.3. Vegetación.

Cuando una obra pueda afectar a algún ejemplar arbóreo público o privado, se indicará en la solicitud de licencia correspondiente señalando su situación en los planos topográficos de estado actual que se aporten.

En estos casos se garantizará que durante el transcurso de las obras se protegerán los troncos de los árboles o éstos en su conjunto con un adecuado recubrimiento que impida su lesión o deterioro.

Los espacios exteriores no accesibles que se encuentren en la actualidad con vegetación arbórea, deberán conservar y mantener en buen estado lo existente cualquiera que sea su porte. En todo caso deberá ajardinarse con las especies locales el 50% de la superficie exterior no accesible, prohibiéndose expresamente la incorporación de otras variedades vegetales salvo el arbolado preexistente.

El Ayuntamiento podrá exigir la inclusión de soluciones o la eliminación de ornamentaciones vegetales con efectos de lograr una disminución y racionalización del consumo de agua para riego.

ART. 6.7. BASES DE CALCULO PARA LAS REDES Y PAVIMENTACIONES.

6.7.1. Alumbrado público.

Las lámparas a utilizar serán preferentemente de vapor de sodio a alta presión o de vapor de mercurio de color corregido. Se evitará el uso de lámparas de vapor de sodio a baja presión por las disfunciones cromáticas que producen.

Se admitirá el uso de innovaciones técnicas de iluminación siempre que aúnen buen rendimiento y buenas características cromáticas.

En sendas peatonales y alumbrados ambientales se admiten luminarias con bajo control de deslumbramiento, cuando la potencia instalada sea reducida.

Como alternativa al uso de circuitos de alumbrado reducido, se valorará en cada caso la inclusión de reductores de potencia.

La red de alimentación de las luminarias será subterránea y discurrirá por el viario o áreas de dominio y uso público.

La red de alumbrado público se adecuará a las exigencias de iluminación establecidas en el cuadro adjunto, teniendo en cuenta en su disposición y selección su importancia como elemento caracterizador del espacio urbano. Los valores de iluminancia que se establecen deberán tener en cuenta el coeficiente de reflexión del pavimento.

TABLA. NIVELES DE ILUMINACION

Tipo de calle	Luminancia (lux)	Uniformidad media	Lámpar recom. ²
Calles principales	12-15 lux	0,30-0,40	V.S.A.P.
Calles locales	7-12 lux	0,25-0,30	V.S.A.P.
Sendas peatonales y zonas verdes	5-7 lux	0,15-0,20	V.S.A.P. V.M.C.C.

Se admitirán para el control del deslumbramiento luminarias de tipo "cut-off" y "semi cut-off".

Los criterios de diseño a utilizar son los siguientes:

- En calles principales. Función de la seguridad, orientación y referencia del entorno. Atención a la uniformidad longitudinal, al reforzamiento del nivel de iluminación en cruces y en puntos singulares de la calzada. Iluminación de los alrededores de la misma.

- En calles locales. Función de la seguridad vial y ciudadana. Código de iluminación claro para reconocimiento de itinerarios peatonales y orientación de conductores. Atención a la uniformidad longitudinal y adecuación a la escala del entorno.

- Sendas peatonales y zonas verdes. Función de seguridad ciudadana, ambientación y orientación. Reforzamiento del carácter estático en zonas de estancia. Iluminación de elementos relevantes (fachadas, monumentos, masas arbóreas, topografía, etc.).

El centro de mando y maniobra, que deberá estar dotado de accionamiento automático, cuando sea posible se integrará en la edificación aledaña o en el mismo centro de transformación. Cuando esto no ocurra, el centro de mando tendrá el carácter de mobiliario urbano, cuidándose su integración en la trama general del espacio público, su ubicación, acabados, etc.

Todos los puntos de luz estarán adecuadamente cimentados (según las normativas vigentes) así como conectados a tierra bien sea mediante pica individual o bien mediante tendido al efecto.

² En el ámbito del casco antiguo se utilizarán lámparas de mercurio de color corregido con carácter general.

6.7.2. Distribución de energía.

El cálculo de las redes de distribución de energía en baja tensión se realizará de acuerdo con lo dispuesto en los reglamentos electrotécnicos vigentes, previendo en los edificios, en todo caso, las cargas mínimas fijadas en la instrucción MIBT 010 y el grado de electrificación deseado para las viviendas. La carga total correspondiente a los edificios se preverá de acuerdo con lo establecido en dicha instrucción y, en el cálculo de las redes se aplicarán para la fijación de las potencias de paso los coeficientes siguientes:

SECTOR RESIDENCIAL:

Número de acometidas conectadas	Coefficiente de simultaneidad
1	1
2	0,95
3	0,90
4	0,85
5	0,80
6	0,75
7 y más	0,70

SECTOR AGROPECUARIO O INDUSTRIAL:

Núm. parcelas suministradas desde centro transformación	Coefficiente de simultaneidad
1	1
2	1
3	0,95
4	0,95
5	0,90
6	0,90
7	0,85
8	0,85

Sólo se admitirán tendidos aéreos de media y baja tensión en Suelo No Urbanizable. En Suelo Urbano y Urbanizable la red se canalizará subterránea bajo la red viaria y espacios de dominio y uso público.

Los centros de transformación deberán localizarse sobre terrenos de propiedad privada, y su exterior armonizará con el carácter y edificación de la zona.

Se procurará la integración de los centros de transformación en la

edificación subterránea siempre que se resuelva su acceso directo desde la vía pública, y su drenaje directo a la red de alcantarillado.

La ubicación en zonas públicas de los centros de transformación sólo se admitirá en urbanizaciones existentes y en aquellos casos en que, por inexistencia de suelo o locales, las necesidades de la prestación del servicio lo exija. En este caso la utilización del suelo se realizará en precario, siendo por cuenta del propietario del centro de transformación todas las obras, modificaciones, traslados, etc.

6.7.3. Abastecimiento de agua potable.

Los costes de las infraestructuras de conexión para el suministro de agua potable a las diferentes actuaciones serán a cargo del promotor o promotores de las actuaciones urbanísticas derivadas de la Revisión de las Normas Subsidiarias, así como, todos los proyectos de redes de agua potable deberán de cumplir las normas de abastecimiento de agua del Canal de Isabel II.

Cuando la procedencia de agua de suministro domiciliario no sea directa de la red municipal, para su primera implantación deberá adjuntarse autorización del Organismo competente en materia de aguas, descripción de su procedencia, análisis químico y bacteriológico, emplazamiento y garantía del suministro, así como compromiso y procedimiento de control periódico de la potabilidad para el suministro de poblaciones, de forma que se cumplan los requisitos de calidad expresados en el Real Decreto 1.423/1.982, de 18 de junio, en aplicación de lo dispuesto en el Real Decreto 928/1.979, de 16 de marzo.

Cualquier pozo de abastecimiento de agua potable deberá estar situado a una distancia igual o superior a 50 m del punto de vertido de las aguas residuales, debiendo éste último emplazarse, o estar emplazado, aguas abajo en relación con aquel.

En el caso de existir diversas o próximas captaciones de un mismo acuífero subterráneo, se recomienda concentrar la captación en un único pozo a fin de racionalizar y controlar el consumo.

Cualquier instalación de elevación colectiva del agua deberá disponer al menos de dos bombas.

En caso de ser necesarios depósitos de regulación, su capacidad será la suficiente para regular al menos la dotación media diaria.

Los elementos privados contenedores o acumuladores de agua conectados de forma directa o indirecta a la red de suministro, tales como acequias, aljibes, estanques para riego o albercas, indistintamente a la clase de suelo en donde se sitúen, que no formen parte de las instalaciones de infraestructura de la propia red, tendrán una capacidad no superior a 13 m³ en condiciones de aforo máximo.

Cualquier elemento privado de acumulación de agua superficial de capacidad superior a 13 m³ se considerará piscina. Toda piscina con independencia del sistema de alimentación que utilice deberá estar dotado de un sistema de depuración terciaria del agua almacenada, prohibiéndose el vertido directo a cauce libre o público, debiendo en todo caso disponer de sistema de utilización posterior del agua desechada.

Las piscinas privadas tendrán una capacidad de acumulación no superior a 100 m³, se exceptúan las localizadas en complejos deportivos y recreativos de titularidad municipal.

Ante la necesidad de racionalizar el consumo de agua como recurso escaso, se considerará a todos los efectos consumo suntuario aquél que exceda de 24 m³ por mes y por vivienda (equivalente a un consumo de 200 litros por habitante y día, con una media familiar de cuatro miembros por vivienda) con independencia del sistema de suministro utilizado.

6.7.4. Red de distribución de agua. Red de riego. Hidrantes contra incendios.

La disposición y trazado de la red de distribución urbana tenderá a ser mallada en las conducciones de mayor jerarquía.

La instalación deberá garantizar una presión normalizada de 15 atmósferas. Las acometidas domiciliarias deberán contar con llave de paso registrable según modelo dictado por el Ayuntamiento.

Los materiales constitutivos de la red podrán ser de los sancionados como adecuados por la práctica, pudiendo utilizarse entre otros la fundición dúctil o gris, el acero, el fibrocemento de presión, el policloruro de vinilo (PVC) y el polietileno de alta y baja densidad. Para la red principal se restringirá el uso a la fundición y al fibrocemento de presión.

En cualquier caso los materiales de las tuberías deberán acreditar el cumplimiento de la normativa de calidad, teniendo una resistencia suficiente a la presión interior y una estanquidad adecuadas. Los materiales cumplirán las condiciones requeridas por el Pliego de Condiciones Técnicas Generales para tuberías de abastecimiento de agua (MOPU 1.974).

La velocidad de circulación del agua por las tuberías que forman la red de distribución será lo suficientemente elevada como para evitar en los puntos más desfavorables la desaparición del cloro residual por estancamiento. además se limitará su valor máximo para evitar una sobrepresión excesiva por golpe de ariete, corrosión por erosión o ruido. A título orientativo, no se deberán sobrepasar los valores de 0,6 m/sg como velocidad mínima de circulación y 2,50 m/sg como velocidad máxima, pudiendo admitirse en tramos cortos velocidades algo superiores y siempre en las conducciones de mayor nivel jerárquico.

El recubrimiento mínimo de la tubería en la zona en donde pueda estar

sometida a cargas de tráfico rodado no será inferior a 1m medido desde la generatriz superior de la tubería. en el resto de los casos la profundidad mínima tolerable será de 0,60m, siempre medidos desde la generatriz superior de la tubería. El diámetro nominal mínimo permitido en redes de distribución será de 50 mm.

A efectos del cálculo de la demanda de agua se establece un mínimo de 250 litros por habitante y día al que se le aplicará un coeficiente de punta de 2,4.

Se preverá en la red que se proyecte una presión residual mínima en la entrada de las parcelas de 15 m.c.a.

En todos los sectores de suelo apto para urbanizar y en las unidades de actuación se preverán hidrantes contra incendios, de las características adecuadas a las requeridas por el Servicio municipal o regional contra incendios a que quede adscrito el municipio. La disposición de los mismos, sin perjuicio de que la normativa específica establezca condiciones más restrictivas, será tal que no existirán distancias superiores a los 150 metros lineales entre dos consecutivos, medidos sobre áreas de dominio y uso público con capacidad para el acceso de vehículos para extinción de incendios, para áreas industriales y residenciales de alta densidad de población, y de 200 metros lineales, en idénticas condiciones, para áreas residenciales unifamiliares de baja densidad (menor o igual que 15 viviendas por hectárea).


6.7.5.Red de evacuación y saneamiento.

Cuando la evacuación de aguas pluviales se realice por tuberías, el drenaje superficial se producirá por sumideros de rejilla convenientemente dimensionados. En tramos separativos la red de aguas pluviales se descargará a través de tuberías de diámetro no inferior a 0,15 m, hacia un dren, cuneta, curso de agua próximo o bien hacia el terreno a través de un pozo filtrante.. Esta última solución se admitirá en el caso de que el suelo sea suficientemente permeable, si bien los pozos de filtrado nunca se dispondrán bajo áreas de tránsito rodado a fin de evitar problemas de hundimiento de las mismas.

En tramos unitarios se descargará directamente a la red de alcantarillado, conectándose el sumidero con la canalización o alcantarilla a través de pozos de registro. En todos los puntos bajos de la red viaria se situarán sumideros o absorbedores de aguas pluviales, y en cualquier caso cada 50 m de desarrollo de la red.

Los aliviaderos de crecida se dimensionarán, salvo justificación expresa, para una disolución de 5:1 (cinco partes de agua de lluvia por una de aguas residuales) y se situarán tan próximos a los cauces naturales como sea posible.

La velocidad máxima del fluido en la tubería será de 3 m/sg , pudiendo admitirse hasta 6 m/sg en tramos cortos y reforzados para evitar problemas de abrasión, por arrastre de partículas sólidas, del material de la canalización. la velocidad mínima será de 0,5 m/sg a fin de

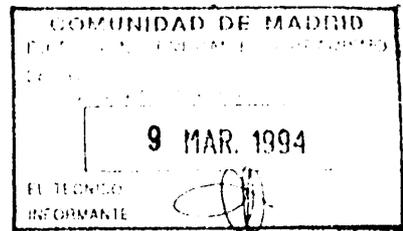

evitar deposiciones de material y estancamientos, caso de ser inferior será exigible la disposición de cámaras de descarga o de limpia en las cabeceras de los ramales, que serán de 0,6 m³ para ramales inferiores a 0,3 m de diámetro y de 1,00 m³ para canalizaciones superiores.

La red estará formada por tubos de hormigón vibrocentrifugado o vibroprensado para secciones de hasta 0,60 m de diámetro, debiendo ser de hormigón armado para secciones superiores. Las uniones podrán ser encorchetadas con ladrillos cerámicos macizos recibidos con mortero de cemento no atacable por aguas selenitosas.

Podrán utilizarse también tuberías de fibrocemento sanitario, policloruro de vinilo (PVC) y polietileno. Se aconseja el uso de juntas estancas y flexibles.

En cualquier caso los materiales de la red cumplirán las condiciones establecidas por el Pliego de Condiciones Facultativas para abastecimiento y saneamiento (MOPU) y se acreditará el cumplimiento de su correspondiente normativa de calidad. Las tuberías se asentarán sobre un lecho adecuado.

En las conducciones y alcantarillas colectoras la sección nominal mínima será de 0,30 m. Este diámetro podrá reducirse en las acometidas domiciliarias a 0,15 m. En este último supuesto las pendientes mínimas exigibles serán 1,25% (1 en 80).

Los pozos de registro o resalto se dispondrán en todos los cambios de alineación, tanto vertical como horizontal, y así mismo en las cabeceras de todos los ramales. La distancia máxima entre pozos consecutivos será de 50 m.

Las tuberías se situarán a una profundidad mínima de 0,75 m medida desde la generatriz superior externa de la conducción. cuando atraviere áreas sometidas a tránsitos rodados, y sin perjuicio de los refuerzos mecánicos que procedan, la profundidad mínima será de 1,20 m.

En el Suelo Urbano y Urbanizable se prohíbe expresamente la existencia de puntos de vertido no conectados a la red municipal, salvo en los casos previstos en las presentes Normas Subsidiarias.

En Suelo No Urbanizable la evacuación deberá incorporar depuración individual o compartida, admitiéndose la solución de fosa séptica y la de tanque "imhoff", siempre que técnica y económicamente se garantice una correcta ejecución y mantenimiento, prohibiéndose expresamente el uso de pozos negros estancos o filtrantes.

Las fosas sépticas estarán compuestas de dos compartimentos, de dimensiones con una relación 4:1 (el primero 4 veces superior en volumen al segundo) accesibles por tapas superiores, que deberán cumplir la NTE-40 respecto de la relación población/caudal servido, tipo de terreno, profundidad de la capa freática, etc.

En cualquier caso cuando las aguas residuales, una vez tratadas se

viertan al terreno, deberán proyectarse las instalaciones necesarias para que la evacuación se produzca adecuadamente (zanjas filtrantes, filtros de arena, etc.).

Los puntos de vertido de las aguas residuales en Suelo No Urbanizable deberán unificarse siempre que la topografía y la proximidad de las zonas que produzcan vertido lo permitan.

6.7.6. Dimensionado de firmes. (Suelo Urbano y Urbanizable).

Salvo justificación en contrario, avalada por cálculos y ensayos geotécnicos realizados al efecto, o por el cumplimiento de la normativa municipal, se establecen por tipo de calle las secciones mínimas de firme³ a que habrá de ajustarse la ejecución de los mismos, y que se recogen en el cuadro de la página siguiente.

³ Los firmes de la tabla están estimados en base a la Instrucción de Carreteras (61IC y 62IC) y al Manual de Pavimentos de Hormigón para vías de baja intensidad de tráfico (IECA), para las calles de cierta intensidad de tráfico rodado.

TABLA SECCIONES MINIMAS DE FIRMES

	Flexibles (cm)	Mixtos (cm)	Rígidos (cm)	Por Elementos (cm)	Observaciones
CALLES DE TRAFICO DENSO (*) E INDUSTRIALES PRINCIPALES	5 D-12/S-20	5 D-12/S-20 7 G-20 20 Z.A 15Z.N. 25 Z.N 15Z.N.	23 H-275 20 H-175 12 H-175	12 A.P./B.H. 15 G.C. 3A.M.	* Tráfico > 50 Vehículos de seis ruedas al día
CALLES DE TRAFICO DENSO (*) E INDUSTRIALES SECUNDARIAS	4 D-12/S-20	4 D-12/S-20 4 G-20 20 Z.A 15Z.N. 20 Z.N 15Z.N.	20 H-275 15 H-175 10 H-175	10 A.P./B.H. 15 Z.N. 3A.M.	* Tráfico < 50 Vehículos de seis ruedas al día
CALLES MAYORES Y LOCALES	5 D-12/S-20	4 D-12/S-20 15 Z.A. 20 Z.N.15Z.N. 15 Z.N.	16 H-275 10 H-175 8 H-175	8 A.P./B.H. 15 Z.N. 3A.M.	
CALLES / SENDAS PEATONALES ACERAS	4 D-12/S-20	10 Z.A. 15 Z.A.	10 H-275	6 A.P./B.H. 3 A.M.	En aceras: 2 cm.L.H. 3cm.M.C. 15 cm. H-125

D-12 Mezcla bituminosa en caliente	H-275 Hormigón	$R_a = 275 \text{ Kg/cm}^2$	L.H. Loseta hidráulica
S-20 Mezcla bituminosa en caliente	H-175 Hormigón	$R_a = 175 \text{ Kg/cm}^2$	M.C. Mortero cemento 1:8.
G-20 Mezcla bituminosa en caliente	H-125 Hormigón	$R_a = 125 \text{ Kg/cm}^2$	C.G. Grava-Cemento
Z.A. Zahorra artificial			A.P. Adoquín prefabricado.
Z.N. Zahorra natural			B.H. Bloque de hormigón.
			A.M. Arena de riega

CAPITULO 7. NORMAS GENERALES DE PROTECCION.

ART. 7.1. ALCANCE Y CONTENIDO.

7.1.1.

Regulan de forma general, y para la totalidad del término municipal, las condiciones de protección del medio ambiente y el patrimonio social, cultural y económico de la comunidad, dentro del cual se encuentra entre otros el arquitectónico.

7.1.2.

Si bien toda la Normativa Urbanística establecida por las Normas Subsidiarias se dirige a estos fines de protección, en el presente Capítulo se desarrollan específicamente las condiciones generales referentes a los siguientes extremos:

- A.-Protección medio ambiental, ecológica y de los niveles de confort.
- B.-Protección del paisaje y de la imagen y escena urbana.
- C.-Protección del patrimonio edificado.

7.1.3. Responsabilidades.

La responsabilidad de la apariencia y conservación tanto del medio natural como del medio urbano corresponde en primer lugar al Ayuntamiento, y por tanto cualquier clase de actuación que les afecte deberá someterse a su criterio.

Consiguientemente podrá denegar o condicionar la concesión de licencias de obras, de instalaciones o actividades, o cualquier otro tipo de permiso, que pueda conllevar un atentado medioambiental, estético o inconveniente para su emplazamiento, de acuerdo con lo establecido por estas Normas.

La responsabilidad alcanza a los particulares que deberán colaborar con

el Ayuntamiento y entre sí para la consecución de los objetivos que se pretenden. Así mismo y en función de ello, todos los ciudadanos tienen el derecho y la obligación de denunciar a las autoridades municipales aquellos actos de edificación o actividades que supongan un peligro para la salubridad y para la naturaleza, a las construcciones que adolezcan de falta de higiene y ornato, las que amenacen ruina o aquellas que pudieran ocasionar, por el mal estado de sus componentes (remates, chimeneas, cornisas, etc.) algún daño o actuación que lesione los valores medioambientales, naturales o urbanos, que caracterizan al término municipal.

ART. 7.2. PROTECCION DEL MEDIO AMBIENTE.

7.2.1. Protección medioambiental.

Estas Normas regulan de forma general y para la totalidad del término municipal las condiciones de protección ecológica del medio natural y de los niveles de confort y seguridad para las personas y la naturaleza.

Se refieren a los siguientes extremos:

- Vertidos sólidos (basuras).
- Vertidos líquidos (aguas residuales).
- Vertidos gaseosos.
- Contaminación acústica y vibratoria.
- Protección contra incendios.
- Desarrollo de actividades diversas.

7.2.2. Vertidos sólidos (basuras).

Los residuos sólidos, a efectos de orientar su punto de vertido según las Normas Subsidiarias, se clasifican en:

1. Residuos de tierras y escombros. Aquellos procedentes de cualquiera de las actividades del sector de la construcción, de la urbanización y la edificación, del desecho de las obras, del vaciado y desmonte de terrenos, etc., pudiendo contener, además de áridos, otros componentes y elementos de materiales de construcción. Su transporte y vertido se hará con arreglo a lo dispuesto por la Ordenanza Municipal correspondiente.

2. Residuos orgánicos. Aquellos procedentes de actividades domésticas y orgánicas, que no contienen tierras ni escombros, y en general no son radiactivos, ni procedentes de la minería o de la limpieza de fosas sépticas. Se consideran excluidos de este apartado los procedentes de actividades industriales y hospitalarias que no sean estrictamente

asimilables a los procedentes de actividades domésticas.

Las áreas susceptibles de ser destinadas a los vertidos de las clases citadas se establecerán por el Ayuntamiento, de acuerdo con la Normativa, directrices y Programas Coordinados de Actuación en estas materias aprobados por la Comunidad de Madrid, Planes sectoriales, Ley 42/1.975, de la Jefatura del Estado, sobre desechos y residuos sólidos urbanos, características medioambientales del emplazamiento y política de actuación del ámbito supramunicipal, así como el Real Decreto 1.163/1.986, de 13 de junio, que lo modifica.

Por último, previamente a cualquier delimitación de un ámbito para utilizarlo como vertedero de residuos tóxicos y peligrosos, deberá estudiarse un Plan de Gestión para estos tipos de residuos tal y como establece la Ley 20/1.986, de 14 de mayo.

7.2.3. Vertidos líquidos (aguas residuales).

Las aguas residuales no podrán verterse a cauce libre o canalización sin depuración previa realizada por procedimientos adecuados a las características del afluente y de los valores ambientales de los puntos de vertido, considerándose como mínimo los niveles y valores establecidos en el Decreto 2.414/1.961 que constituye el Reglamento de actividades Molestas, Insalubres, Nocivas y Peligrosas, Orden del Ministerio de la Gobernación de 15 de marzo de 1.963, Decreto de la Presidencia del Gobierno y Orden del Ministerio de Obras Públicas y Urbanismo de 14 de abril de 1.980.

Todo proceso industrial deberá garantizar, durante todo el periodo de actividad, un vertido a la red general de saneamiento cuyas características estén comprendidas dentro de la totalidad de las siguientes determinaciones:

- 1.-Ausencia de materias inflamables.
- 2.-PH comprendido entre cinco con cinco (5,5) y nueve con cinco (9,5).
- 3.-Temperatura de emisión a la salida de la parcela inferior a 40° centígrados.
- 4.-Ausencia de sustancias capaces de producir corrosiones y/o abrasiones en las instalaciones electromecánicas de las depuradoras o de las conducciones.
- 5.-Materias sedimentables en cuantía menor a quinientos miligramos por litro (500 mg/l).
- 6.-Materias en suspensión en cuantía menor de mil miligramos por litro (1.000 mg/l).
- 7.-Demanda bioquímica de oxígeno (DBO₅) menor de seiscientos miligramos por litro (600 mg/l).

8.-Composición química:

<u>Parámetro-unidad.</u>	<u>Nota</u>	<u>Valores límites</u>
Aluminio (mg/l)	(H)	1
Arsénico (mg/l)	(H)	0,5
Bario (mg/l)	(H)	20
Boro (mg/l)	(H)	2
Cadmio (mg/l)	(H)	0,1
Cromo III (mg/l)	(H)	2
Cromo IV (mg/l)	(H)	0,2
Hierro (mg/l)	(H)	2
Manganeso (mg/l)	(H)	2
Níquel (mg/l)	(H)	2
Mercurio (mg/l)	(H)	0,05
Plomo (mg/l)	(H)	0,2
Selenio (mg/l)	(H)	0,03
Estaño (mg/l)	(H)	10
Cobre (mg/l)	(H)	0,2
Cinc (mg/l)	(H)	3
Tóxicos metálicos	(J)	3
Cianuros (mg/l)		0,5
Cloruros (mg/l)		2.000
Sulfuros (mg/l)		1
Sulfitos (mg/l)		1
Sulfatos (mg/l)		2.000
Fluoruros (mg/l)		6
Fósforo total (mg/l)		10

Fósforo total (mg/l)	(K)	0,5
Amoniaco (mg/l)	(L)	15
Nitrógeno nítrico (mg/l)	(L)	10
Aceites y grasas (mg/l)		20
Fenoles (mg/l)	(M)	0,5
Aldehidos (mg/l)		1
Detergentes (mg/l)	(N)	2
Pesticidas (mg/l)	(P)	0,05

Notas: (H) El límite se refiere al elemento disuelto, como ión o en forma compleja.

(J) La suma de las fracciones concentración real/límite exigido relativa a los elementos tóxicos (arsénico, cadmio, cromo IV, níquel, mercurio, plomo, selenio, cobre y cinc) no superará el valor 3.

(K) Si el vertido se produce a lagos o embalses, el límite se reduce a 0,5 en previsión de brotes eutróficos.

(L) En lagos o embalses el nitrógeno total no debe superar los 10 miligramos por litro, expresado en nitrógeno.

(M) Expresado en $C_6O_{14}H_6$.

(N) Expresado en lauril-sulfato.

(P) Si se trata exclusivamente de pesticidas fosforados puede admitirse un máximo de 0,1 mg/l.

9.- Aguas residuales radiactivas de una vida media o concentración tal que no exceda los límites fijados por las autoridades sanitarias.

10.- Aquellos que contengan sólidos, líquidos o gases tóxicos o venenosos en suficiente cantidad para que por sí o por reacción con otros líquidos residuales reduzcan o interfieran los procesos de tratamiento, constituyan peligro para personas o animales, creen molestias públicas o condiciones peligrosas en las aguas receptoras del efluente de la planta de tratamiento.

11.- Aguas residuales que contengan sustancias que no puedan tratarse con las instalaciones existentes en la estación depuradora de aguas residuales, o que puedan tratarse pero sólo en un grado tal que el efluente de la planta no cumpla con los requerimientos de la Comisaría de Aguas correspondiente.

de marzo de 1.962.

ART. 7.3. PROTECCION DEL PAISAJE Y DE LA IMAGEN Y ESCENA URBANA.

A. DEL PAISAJE NATURAL.

7.3.1. Protección del paisaje natural.

Las presentes Normas Subsidiarias establecen la protección del paisaje natural, en los diferentes ámbitos en relación con sus valores intrínsecos, a través de la Normativa Específica del Suelo No Urbanizable que se trata específicamente en el Capítulo 10 de la presente Normativa Urbanística.

En dicho Capítulo se establecen las condiciones en que podrán ejecutarse las edificaciones y desarrollarse los usos y actividades permitidos de acuerdo a los valores a proteger y el fomento de los mismos y del entorno rústico y natural.

En consecuencia con ello, con el fin de lograr la conservación de la estructura del paisaje tradicional, han de tenerse en cuenta de forma general las determinaciones relativas a:

- a.-Protección de la topografía, impidiendo actuaciones que alteren las características morfológicas del terreno.
- b.-Protección de cauces naturales y del arbolado de ribera correspondiente a los mismos, así como de acequias y canales.
- c.-Protección de plantaciones y masas forestales.
- d.-Protección de caminos de acceso al núcleo, vías pecuarias, etc.

B. DE LA IMAGEN DEL NUCLEO URBANO Y DE LA ESCENA URBANA.

7.3.2. Protección del perfil del núcleo.

Se deberá cuidar el perfil característico del núcleo urbano desde el exterior, para lo cual se evitará la ruptura del mismo, existente en la actualidad, y especialmente el correspondiente al casco antiguo, con la aparición de elementos cuyas características sean desproporcionadas, bien en altura, bien en masa edificada, etc., o sus texturas sean inconvenientes, por contraste respecto del conjunto. En función de ello se atenderá al tratamiento de las edificaciones en las zonas de borde del núcleo que conforman la fachada de este.

Así mismo, se prohibirá cualquier cartel publicitario en las zonas de borde y perímetro del núcleo, o en cualquier otro punto que pueda desfigurar su perfil.

7.3.3. Conservación del trazado y de la trama urbana del casco antiguo.

Se protegerá y conservará, y repararán daños, de la trama urbana que caracteriza al casco antiguo, impidiendo la desaparición de alineaciones originales con pretestos de la regularización de las mismas. Se cuidará especialmente, en su caso, el tratamiento superficial de las áreas urbanas que en dicho casco se contengan, debiendo hacerse referencia a las tipologías, fábricas y otros elementos propios del núcleo.

7.3.4. Conservación de los espacios.

Los espacios interiores a las parcelas, y no accesibles al público, como por ejemplo los interiores de parcela, patios de manzana y espacios abiertos en proindiviso, deberán ser conservados y cuidados por sus propietarios particulares en condiciones de seguridad, salubridad y ornato público. Estarán debidamente cerrados. El mismo tratamiento se dará a los solares no edificados.

El Ayuntamiento vigilará el cumplimiento de estas obligaciones pudiendo, en caso de que no se efectuasen debidamente, llevar a cabo su conservación con cargo a la propiedad.

Los espacios exteriores accesibles al público serán mantenidos por el Ayuntamiento o por los particulares de la zona si las presentes Normas definen la obligatoriedad de constituir una Entidad Urbanística Colaboradora de conservación para mantenerlos.

7.3.5. Cierres de parcela, cercas y vallados.

En correspondencia con lo establecido en las Normas Generales de la Edificación de la presente Normativa Urbanística, los elementos opacos de los cerramientos de parcelas deberán realizarse con fábricas de piedra de mampostería concertada, etc.

Los elementos metálicos se miniarán para protegerlos de la corrosión, salvo que se trate de elementos galvanizados. Después se pintarán en colores oscuros o blanco, admitiéndose también tratamientos de pavonado, etc.

El cerramiento de las parcelas deberá situarse en la alineación oficial.

Al producirse la apertura de nuevas vías, los propietarios de los solares que se conformen tendrán la obligación de efectuar el cerramiento en el plazo de seis meses a partir de la terminación de las obras de pavimentación. Cuando se produzca el derribo de cualquier finca, será igualmente obligatorio el cerramiento de la misma situándolo así mismo en la alineación oficial. Tal cerramiento deberá llevarse a efecto en el mismo plazo señalado anteriormente, contado a partir de la fecha de concesión de la licencia de derribo.

7.3.6. Supresión de barreras físicas.

Se atenderá a la supresión de barreras físicas para permitir el normal

uso de los espacios públicos por personas disminuídas, ancianos, niños, coches de niños, etc., mediante la disposición de rebajes en bordillos de aceras, rampas de acceso a edificios o por vías públicas.

7.3.7. Mobiliario urbano.

Cualquier elemento que se pueda conceptuar como mobiliario urbano (bancos, papeleras, señales de tráfico, semáforos, fuentes, etc.) que se realicen en materiales distintos de la piedra natural o artificial, deberán ser pintados en tonos oscuros, en la gama del verde al negro, prohibiéndose expresamente los colores metalizados.

7.3.8. Elementos de servicio público.

El emplazamiento de cualquier elemento del servicio público en las calles y espacios públicos, que no se puedan conceptuar como mobiliario urbano, tales como kioscos de cualquier tipo, cabinas telefónicas, etc., no podrán ocupar una superficie en planta superior a los doce metros cuadrados (12 m²) en su posición de actividad. Se exceptúan de este requisito las marquesinas de espera de medios de transporte, las terrazas para expender refrescos de temporada, y otros elementos cuya ocupación de la vía pública sea por concesión de duración anual inferior a los tres meses.

La anterior limitación de la superficie ocupada no regirá para los espacios públicos destinados a zona verde para los que regirán las condiciones establecidas en la ordenanza de la zona correspondiente.

Todos los elementos, con independencia de las condiciones de explotación, se emplazarán de forma que no alteren el normal uso de otros elementos urbanos, y en cualquier caso dejen una sección libre para el paso de peatones medida desde cualquier punto del perímetro de suelo dedicado a este uso igual o superior a tres metros. Su aspecto y acabado deberá adecuarse a lo señalado en la norma anterior.

7.3.9. Anuncios.

Se prohíbe expresamente:

a.-La fijación o pintado exterior de publicidad sobre medianeras de la edificación, aunque fuese provisional o circunstancialmente, que no esté ligada directamente a la actividad que se desarrolle en la edificación que las soporta.

b.-La publicidad acústica.

Para la fijación directa de carteles sobre edificios se considerarán las siguientes restricciones:

1.-Sobre los edificios, muros, vallas y cercas sometidos a un régimen específico de protección o considerados de interés, los anuncios guardarán el máximo respeto al lugar en donde se ubiquen, permitiéndose exclusivamente en planta baja, sobre los huecos de fachada, manteniendo

su mismo ritmo de huecos y con materiales que no alteren los elementos protegidos, y ello sin perjuicio de las condiciones que se imponen en el siguiente capítulo respecto de la edificación o elementos protegidos.

2.-Para el resto de edificios se permiten también la instalación de anuncios en planta baja sobre los huecos de fachada, siempre y cuando mantengan su ritmo y con materiales que no alteren sus características y las del entorno. Se prohíbe la fijación de soportes exteriores o bastidores exentos, luminosos en vallas, calles, plazas, cornisas o tejados, jardines públicos o privados, ni en isletas de tráfico, excepto aquellas que afectan a la información de servicios de interés público, tales como clínicas, farmacias, etc.

3.-En los edificios en ruina no se permitirán anuncios de ninguna clase, ni durante las obras de restauración o de sustitución de la edificación salvo los carteles propios de identificación de la obra.

4.-No se permitirán anuncios sobre postes de alumbrado, de tráfico y otros análogos en la vía pública.

5.-La publicidad que no reuniese los diferentes requisitos establecidos en estas Normas (tanto condiciones generales como particulares de cada zona o por la materia), quedará desde la entrada en vigor de las mismas como "fuera de ordenación" y no podrá renovar su licencia anual de instalación sin que esto de derecho a indemnización, excepto cuando la suspensión se impusiese antes de la fecha de caducidad de la concesión del anunciante. En todo caso cuando se solicite licencia de obra mayor en un edificio con publicidad fuera de ordenación se exigirá su corrección o suspensión simultánea.

6.-El Ayuntamiento podrá delimitar las paredes, muros o mamparas en las que se permitirá, con carácter exclusivo, la colocación de elementos publicitarios a los fines que considere.

7.-Con fines provisionales y excepcionales, tales como fiestas, ferias, exposiciones o manifestaciones, el Ayuntamiento podrá autorizar carteles no comerciales, circunstanciales el tiempo que dure el acontecimiento.

7.3.10. Señalización de tráfico.

No se permite situar señales adosadas a cualquier edificación, muro, valla o cercado, a menos que se justifique debidamente, justificación ésta que solo podrá atender problemas de ancho de la calle o dificultades para el paso de peatones o vehículos. Se prohíbe expresamente en aquellas edificaciones sometidas a un régimen específico de protección individual.

En todo caso se adoptará el sistema de señalización que perturbe el menor grado los ambientes y edificios de interés, reduciéndola a la mínima expresión tanto en señalización vertical como horizontal (pinturas sobre el pavimento) siempre que sea compatible con la

normativa del Código de la Circulación.

7.3.11. Tendidos y elementos de infraestructura y servicios.

Se prohíben los tendidos aéreos eléctricos y telefónicos, debiendo reformarse los existentes de acuerdo con lo que determina la legislación vigente.

En los edificios de nueva planta, así como los afectados por cualquier grado de protección dentro del Catálogo de Elementos protegidos, no se permitirán tendidos exteriores sobre la fachada o fachadas, debiendo realizar los empotramientos necesarios.

Para los tendidos de alumbrado se estará a las determinaciones que se establecen en la Normas Generales de Urbanización de la presente Normativa Urbanística.

7.3.12. Obras de urbanización para mejora de la escena y ambiente urbanos.

El Ayuntamiento podrá declarar de urbanización especial, determinadas calles, plazas o zonas, con el fin de conservar la armonía del conjunto y los propietarios de edificios o solares enclavados en dichos lugares no podrán modificar las construcciones ni edificar otras nuevas sin someterse a cualquier ordenanza especial que, previos los requisitos reglamentarios, pueda aprobarse en cada caso.

7.3.13. Servidumbres urbanas.

El Ayuntamiento podrá instalar, suprimir o modificar a su cargo en las fincas particulares, y los propietarios vendrán en consentirlo, soportes señales y cualquier otro elemento al servicio de la ciudad, que deberán, en todo caso, cumplir estas Condiciones Generales de Protección y las estéticas y compositivas en cada caso y para cada zona de ordenación.


ART. 7.4. PROTECCION DEL PATRIMONIO EDIFICADO.

7.4.1. Articulación de la protección.

La protección se articula mediante un Catálogo propiamente dicho, en donde se relacionan los bienes a proteger con las circunstancias que en cada uno concurren, y mediante la instrumentación de la siguiente Normativa de protección íntimamente ligada a la normativa urbanística propia de las zonas de ordenación del casco antiguo.

7.4.2. Régimen de usos.

Todos los elementos edificados que estén sometidos a un régimen específico de protección, se ajustarán, en lo que se refiere a los usos permitidos en los mismos, a las condiciones de uso que prevé la correspondiente zona de ordenanza en donde quede incluido el bien protegido

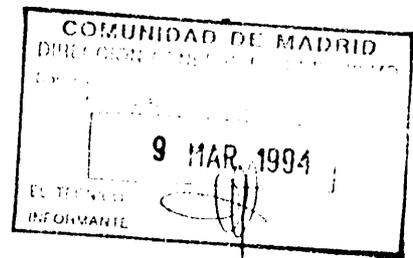

en cuestión.

Quedarán excluidos con carácter general de la condición anterior los edificios, elementos o conjuntos que estén sujetos a protección integral, para los que el uso permitido será el actualmente existente. Las licencias de actividad u ocupación que se soliciten para los mismos darán lugar a la necesidad de informe favorable, previamente al otorgamiento de licencia, del departamento que tenga asumida la competencia en materia de Patrimonio Arquitectónico de la Comunidad de Madrid.

7.4.3. Estructura y tipos de protección.

Las actuaciones edificables sobre los edificios, elementos y conjuntos sometidos a una protección individual específica se sujetarán a las normas que se establecen para los mismos, en función del grado de protección, en el presente artículo.

Se estructura la protección del patrimonio edificado en función de sus valores propios, de la siguiente forma:

1. PROTECCION INDIVIDUALIZADA DE ELEMENTOS.
2. PROTECCION DE ZONAS URBANAS.
3. PROTECCION DE VISTAS.

7.4.4. Protección individualizada de elementos.

Dentro de esta clase se incluye la protección individualizada y específica de elementos (edificios y conjuntos) urbanos, protección que por la naturaleza compacta del núcleo se hace extensiva en el mismo grado de protección a las parcelas que soportan a dichos elementos.

Los grados de protección y las cualidades que los caracterizan son:

Grado 1°. PROTECCION INTEGRAL.

Que se aplica a edificios, construcciones y elementos de similar naturaleza de excepcional valor arquitectónico y significación cultural o ciudadana, y los equiparables por sus valores a los monumentos declarados o incoados con arreglo a la legislación sobre Patrimonio Histórico Español.

Grado 2°. PROTECCION ESTRUCTURAL.

Que se aplica a edificios, elementos o agrupaciones que por su valor histórico o artístico, o por su calidad arquitectónica, constructiva o tipológica se singularizan dentro del casco o del municipio.

Grado 3°. PROTECCION AMBIENTAL ESPECIFICA.

Que se aplica a edificios que, bien aislados o bien en conjuntos, conforman tramos o áreas urbanas de calidad, en buen o regular estado de conservación, aún cuando individualmente no presenten notables valores arquitectónicos, sin perjuicio de la protección ambiental que se instrumenta desde las ordenanzas de zona de las áreas centrales del núcleo urbano.

7.4.5. Protección de zonas urbanas.

La protección de zonas urbanas, abarca la totalidad de la zona urbanística que comprende el casco antiguo, estableciéndose dicha protección desde la normativa propia de edificación así como desde las Normas Generales de Urbanización que se determinan para estos ámbitos.

La protección articulada en base a la propia normativa urbanística pretende un doble objetivo:

- 1°. Por una parte unifica los tratamientos desde las ópticas del aprovechamiento edificable y sus condiciones como derecho urbanístico.
- 2°. Y por otra, en base a la misma normativa y sus condiciones propias estéticas, se genera una protección ambiental continua en toda la zona.

7.4.6. Protección de vistas.

La limitación efectiva de la altura de la edificación que se formula en la normativa urbanística, de dos plantas con carácter general, para la totalidad de las áreas urbanas periféricas, posibilita la protección real de vistas del núcleo urbano desde los accesos, controlando la masa edificada para que se proteja el perfil del núcleo y se mantengan como puntos o hitos de referencia los elementos que hoy día se constituyen como tales (torre de la Iglesia Parroquial, Ayuntamiento), y así mismo los fondos singulares sobre los que se recorta el perfil, como ocurre por los accesos viarios del Sur.

7.4.7. Niveles de intervención sobre el patrimonio edificado. tipos de obra.

A continuación se exponen por una parte la gradación de los diferentes niveles de intervención en la edificación o sus elementos, y por otra parte la posibilidad de intervención en función del grado que se trate.

Se definen siete diferentes tipos de obras a considerar.

A.- Obras de mantenimiento.

Son las habituales derivadas del deber de conservación de los propietarios, y su finalidad es la de mantener el edificio o el elemento correspondiente en las debidas condiciones de higiene y ornato sin afectar a su estructura portante ni a su distribución interior, ni alterar el resto de sus características formales ni funcionales, tales

como composición de huecos, materiales, colores, texturas, usos existentes, etc.

Se agrupan bajo esta denominación, entre otras análogas, las intervenciones necesarias para el cuidado y afianzamiento de cornisas y volados, la limpieza y reparación de canalones y bajantes, los revocos de fachadas, la pintura, la reparación de cubiertas y el saneamiento de conducciones.

Si la obra de mantenimiento hiciera necesaria la utilización de técnicas o de materiales distintos de los originales que dieran lugar a cambios de colores o texturas, la correspondiente solicitud de licencia irá acompañada de la documentación complementaria que describa y justifique los cambios proyectados y sus efectos sobre el elemento y su entorno, y permita la comparación con las soluciones originales.

B.- Obras de consolidación.

Tienen por objeto, dentro del deber de conservación de los propietarios, mantener las condiciones de seguridad, a la vez que las de salubridad y ornato, afectando también a la estructura portante pero sin alterar, como en el tipo anterior, características formales ni funcionales.

Se agrupan bajo esta denominación, entre otras análogas, las actuaciones e intervenciones citadas en el epígrafe anterior que, además, incluyan operaciones puntuales de afianzamiento, refuerzo o sustitución de elementos estructurales dañados tales como elementos de forjados, vigas, soportes, muros portantes, elementos estructurales de cubierta, recalces de cimientos, etc.

Si la consolidación incluyera necesariamente la utilización de materiales distintos de los originales, ya sea en la colocación de refuerzos o en la sustitución de elementos completos, se aportará como documentación complementaria la que describa y justifique la solución proyectada en comparación con la original, que expresará suficientemente las implicaciones de funcionamiento estructural, compositivas, estéticas, formales y funcionales de la sustitución.

C.- Obras de recuperación.

Son las encaminadas a la puesta en valor de un elemento catalogado restituyendo sus condiciones originales.

La solicitud de la correspondiente licencia de obras de este tipo contendrá, además de la documentación requerida para las obras del régimen general, la precisa para la descripción documental, fotográfica y cartográfica del elemento que se considere, así como la del estado físico del mismo.

D.- Obras de acondicionamiento.

Son las necesarias para la adecuación del elemento catalogado o una

parte del mismo a los usos a que se destine, mejorando sus condiciones de habitabilidad y manteniendo en todo caso las condiciones originales en todo lo que afecta a su envolvente exterior, a su configuración general y estructura básica original (elementos estructurantes) y a los demás elementos significativos que lo singularizan o lo caracterizan como de una determinada época o tipología.

Dentro de esta denominación se incluyen entre otras, actuaciones tales como cambios de distribución interior en las partes no significativas o estructurantes, refuerzos o sustituciones de estructura para soportar mayores cargas, cambios en la decoración de las partes no significativas e incorporación de nuevas instalaciones o modernización de las existentes.

Las solicitudes de licencia de este tipo de obras vendrán acompañadas de la documentación complementaria descrita para las obras de recuperación, y además la descripción y justificación gráfica y escrita de los cambios proyectados en la distribución interior del edificio, con expresión detallada de las partes o elementos que por ser estructurantes o significativas no quedan afectados por dichos cambios.

E.- Obras de reestructuración.

Son las que al objeto de adecuar el bien catalogado o una parte del mismo a los usos a que se destina, afectan a sus elementos estructurantes alterando su morfología en lo que no afecta a las características originales de su envolvente exterior visibles desde los espacios públicos, próximos o lejanos.

Se agrupan bajo esta denominación, entre otras actuaciones, las de cambios de distribución interior, cambios de localización de los elementos de comunicación general, horizontal y vertical, modificación de la cota de los diferentes forjados, construcción de entreplantas y sustitución de estructuras de cubierta para el aprovechamiento de sus volúmenes.

En cualquier caso, y de forma excepcional, si de la puesta en valor del inmueble catalogado que se considere, requiriese, bien por el mal estado físico o bien por tratarse de materiales deleznable, de la sustitución de todo o parte de los cerramientos y muros exteriores de la edificación, en su caso la nueva o nuevas fachadas, o parte de ellas que lo necesiten, deberán reproducir exacta y fielmente su composición de huecos y los materiales de terminación, pinturas, revocos, etc., tanto en paramentos como en huecos, con restitución de los mismos elementos de cerrajería y otros elementos ornamentales que le diesen carácter en caso de que los tuviese originalmente. A tal efecto el departamento competente en materia de Patrimonio Arquitectónico de la Comunidad de Madrid deberá emitir informe favorable de forma previa a la concesión de la licencia, a la vista del proyecto y la documentación de todo orden necesaria para la mejor comprensión de la propuesta, que deberá contar con un informe pericial de la situación real física de los cerramientos, sus condiciones estructurales, materiales y de terminaciones.

La documentación relativa a este tipo de obras cubrirá los aspectos de levantamiento de planos del elemento catalogado en su estado actual, descripción fotográfica del estado actual del mismo y de su relación con el entorno, descripción, valoración y justificación de la solución proyectada y de sus efectos sobre los valores existentes en dicho elemento, y por último, descripción de los usos actuales y de los efectos de la reestructuración sobre los usuarios así como de los compromisos establecidos con estos.

F.- Obras de ampliación.

Son las que se realizan para aumentar el volumen construído de edificaciones existentes, ya sea mediante el aumento de ocupación en planta, el incremento del número de plantas o el aprovechamiento de los espacios bajo cubierta, hasta agotar en su caso la edificabilidad y alturas permitidas por las ordenanzas de aplicación de la zona que se considere.

Las obras de ampliación sobre elementos catalogados vendrán precedidas de la aportación de la documentación relativa a la situación actual y la proyectada, tanto gráfica como escrita, y la justificación del efecto que produce en el entorno próximo y lejano, con descripción de los usos actuales, de los efectos de la ampliación sobre los usuarios y de los compromisos contraídos con estos.

G.- Obras de demolición.

Las actuaciones de demolición sobre elementos con catalogación individualizada responderán exclusivamente a uno de los dos supuestos siguientes:

a) La demolición se engloba en una obra de recuperación, acondicionamiento o reestructuración, y afecta a aquellas partes del elemento catalogado no consideradas significativas y de obligada conservación por el grado de protección y tipo de obra correspondientes.

b) Las partes a demoler, o la totalidad del edificio en su caso, cuentan con declaración de ruina física o económica irrecuperable.

En el primer supuesto, las actuaciones de demolición se registrarán por lo establecido en las determinaciones para las obras de recuperación, acondicionamiento y reestructuración, e irán precedidas de la aportación de la documentación complementaria allí indicada.

En el segundo supuesto, salvo que la situación sea de ruina inminente, y por ello causa de peligro inmediato para personas y bienes, la demolición total o parcial vendrá precedida de la correspondiente licencia, a cuya solicitud deberá acompañarse la documentación complementaria constitutiva de la declaración de ruina con determinaciones de las partes sobre las que se quiere actuar y compromisos de reedificación.

En este último sentido el Ayuntamiento requerirá con carácter previo a la concesión de la licencia de derribo la presentación de un proyecto básico de la edificación que sustituirá a la que se pretende derribar, complementado con la descripción y definición gráfica y escrita de acabados y detalles constructivos de fachadas y cubiertas que deberá ajustarse a toda la normativa que sea de aplicación, y así mismo el compromiso de efectuar las obras de demolición en el plazo máximo que, en función de la envergadura de las obras, estime el Ayuntamiento.

Por lo que se refiere al estado ruinoso de las edificaciones y elementos catalogados, éste se declarará en cualquiera de los siguientes supuestos:

a) Situación de ruina física irrecuperable, en base a la existencia de daños que comprometan las condiciones mínimas de seguridad, no reparables técnicamente por los medios normales, que conlleven la necesidad de sustituir elementos constructivos con misión estructural en una proporción superior al 50% del total de dichos elementos, y ausencia de las ayudas públicas precisas para ejecutar la diferencia entre el 50% y el total de las obras necesarias.

b) El coste de la reparación de los citados daños superior al 50% del valor actual de reposición del inmueble y ausencia de las subvenciones públicas necesarias para cubrir la diferencia entre el límite del 50% y el total del coste presupuestado.

La incoación de un expediente de declaración de ruina de un inmueble catalogado se notificará al departamento competente de Patrimonio Arquitectónico de la Comunidad de Madrid, que emitirá un dictamen que habrá de incorporarse al mismo con carácter vinculante.

La incoación de un expediente de declaración de ruina de un inmueble catalogado o la denuncia de su situación de ruina inminente podrán dar lugar a la iniciación del procedimiento de expropiación forzosa del mismo.

7.4.8. Obras permitidas según el grado de protección individualizada.

Dependiendo del grado de protección en que se encuentre la edificación o elementos catalogados, las intervenciones posibles son las siguientes:

Grado 1°. PROTECCION INTEGRAL.

Se permitirán solamente las actuaciones encaminadas a la conservación y puesta en valor de la edificación, elemento o agrupación catalogado, dotándole excepcionalmente del uso o usos que, siendo compatibles con sus características y condiciones originales, garanticen mejor su permanencia.

En consecuencia se permiten con carácter general sobre los bienes así catalogados las obras cuyo fin sea la restauración que pueden ser de entre las descritas en el epígrafe anterior las de mantenimiento, de

consolidación y de recuperación, con prohibición expresa de todas las demás.

Se prohíben también las actuaciones relativas a la incorporación o fijación de elementos extraños a la naturaleza del propio elemento catalogado, tales como tendidos aéreos de redes de energía, alumbrado o comunicaciones, señalización de tráfico, báculos de alumbrado, rótulos publicitarios, toldos, etc.

Se permitirán excepcionalmente pequeñas actuaciones de acondicionamiento si la permanencia del elemento implicara necesariamente un cambio de uso y el nuevo a implantar así lo exigiera, en cuyo caso la concesión de licencia de obras irá precedida del informe favorable del departamento de Patrimonio Arquitectónico de la Comunidad de Madrid competente en la materia.

Grado 2°. PROTECCION ESTRUCTURAL.

Las obras a efectuar en los edificios o elementos sometidos a este grado de protección serán las tendentes a su conservación mejorando sus condiciones de habitabilidad o uso, manteniendo su configuración estructural, su envolvente exterior y sus elementos significativos.

Por ello se permiten, con carácter general de entre las obras descritas en el epígrafe anterior, además de las permitidas en el grado primero, las obras de acondicionamiento.

Grado 3°. PROTECCION AMBIENTAL ESPECIFICA.

Las obras que se efectúen en los edificios, elementos o conjuntos afectados de este grado de protección, tendrán por objeto adecuarlos a los usos y costumbres actuales sin pérdida de los valores ambientales y tipológicos que poseen.

Sobre los bienes inmuebles catalogados con el presente grado de protección, además de los tipos de obras permitidos en el grado anterior, serán de aplicación las obras de reestructuración.

Así mismo se permitirán las obras de ampliación que no impliquen aumento de altura del bien catalogado, que no supongan un aumento de ocupación en planta cuyos efectos sean visibles desde la vía pública, y que no existan determinaciones de protección sobre la parcela contrarias a la ampliación en cuestión.

En cualquier caso la posible ampliación se enmarcará dentro de los límites máximos que fije la ordenanza de zona de aplicación, ya sea de edificabilidad máxima u ocupación.

Se considerarán excepcionales para este grado de protección las propuestas de reestructuración que impliquen una intervención asimilable a la redistribución total del interior de la edificación, por el riesgo de pérdida de los valores tipológicos que se supone posee el elemento protegido, excepcionalidad que dará lugar a la necesidad

de informe favorable, previamente al otorgamiento de licencia, del departamento que tenga asumida la competencia en materia de Patrimonio Arquitectónico de la Comunidad de Madrid.

El mismo carácter de excepcionalidad, y por tanto sometido al mismo trámite de informe antes señalado, estarán sujetas las actuaciones que por imperativo de la reestructuración o acondicionamiento necesarios para adecuarlos a los nuevos usos propuestos o por aplicación necesaria de técnicas o materiales distintos de los originales, den lugar a modificaciones en su envolvente exterior visible desde espacios públicos próximos o lejanos que, sin pérdida de los valores ambientales y tipológicos existentes, afecten a su composición, colores y texturas.

7.4.9. Ordenanza de conservación periódica de fachadas.

Será aplicable a toda edificación, y comprenderá las labores de limpieza y reparación de todos los elementos que conforman el aspecto exterior del edificio (fábricas, revocos, cerrajería, carpinterías, ornamentos, etc.). Así mismo contempla la renovación de los tratamientos superficiales tales como pinturas, etc.

Para las edificaciones consideradas de interés o que, sin serlo, pertenezcan a un conjunto o área de calidad urbana, se autorizará el cambio de colores o texturas siempre y cuando no suponga una alteración importante de la imagen del conjunto y, en cualquier caso, deberá contar con la aprobación del organismo competente.

Esta ordenanza será aplicable también a cerramientos de parcela, medianerías, edificaciones auxiliares, etc. cuando se consideren constitutivos del ambiente urbano o solidarios con una edificación afectada por él.


7.4.10. Ordenanza de atenuación y eliminación de impactos.

Será aplicable a toda edificación que total o parcialmente suponga una clara alteración de la imagen urbana.

En aquellos edificios que admitan el tratamiento superficial para adecuarse al medio (enfoscado, colores y texturas), se efectuará la sustitución de elementos de diseño inadecuados (rejas, carpinterías, ornamentos, etc.) a través de la redacción de unas Normas estéticas fijadas para el área por un Plan Especial que desarrolle las presentes Ordenanzas estéticas. Este tipo de operaciones se extenderán así mismo a cubiertas, medianerías chimeneas, áticos, etc., cuando sea necesario.

En este orden de cosas, se introducirán elementos vegetales u otro tipo de barreras visuales que impidan o relajen la agresión o impacto ambiental de algunas piezas sobre la escena urbana y el paisaje.

Puntualmente el Ayuntamiento podrá, de forma previa a la tramitación del antes citado Plan Especial, condicionar la licencia de obras en la edificación existente a la supresión de aquellos elementos constructivos inadecuados para la estética urbana.

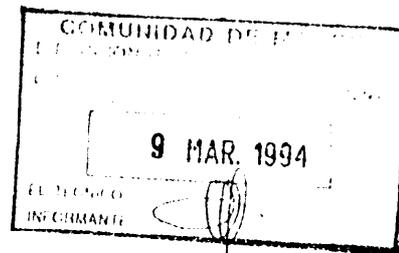

CAPITULO 8. NORMAS PARTICULARES PARA EL SUELO URBANO.

ART. 8.1.AMBITO DE APLICACION.

8.1.1.

Constituyen el Suelo Urbano los terrenos que se delimitan como tales en los correspondientes Planos de Ordenación de las presentes Normas Subsidiarias, donde se expresa así mismo la división en zonas ordenanza a efectos de la aplicación de la normativa específica establecida en siguientes Capítulos.

8.1.2.

Al objeto de regular los usos y aprovechamientos del Suelo Urbano, se establecen diferentes zonas de ordenación (de ordenanza) que se diferencian en el valor de los parámetros que condicionan la edificación y los usos del suelo. Estos parámetros se definen en el Capítulo 11 siguiente.

Las diferentes zonas de ordenanza delimitadas son las siguientes:

- Zona 01.Casco Antiguo.
- Zona 02.Extensión del Casco Antiguo.
- Zona 03.Residencial Unifamiliar.
- Zona 04.Industria y Almacenes.
- Zona 05.Dotaciones y Equipamientos.
- Zona 06.Sistema de Espacios Libres y Zonas Verdes.
- Zona 07.Servicios Urbanos e Infraestructuras.
- Zona 08.Red Viaria.

8.1.3. Aplicación del Real Decreto Legislativo 1/1.992, de 26 de junio.

Para la clase de suelo urbano se estará a las determinaciones a que hace referencia la Disposición Adicional Primera, punto 3.º del TRLRSOU, (Texto Refundido de la Ley sobre el Régimen del Suelo y Ordenación Urbana), siendo de aplicación lo relativo a la adquisición gradual de las facultades urbanísticas, valoraciones, expropiaciones con carácter facultativo en caso de incumplimiento de los plazos para urbanizar y edificar, etc., que se recogen en su texto articulado, no siendo de aplicación lo relativo a delimitación de áreas de reparto y cálculo de aprovechamiento tipo en esta clase de suelo, el suelo urbano.

ART. 8.2. UNIDADES DE GESTION (EJECUCION).

8.2.1.

De acuerdo con lo especificado en el presente Capítulo, las condiciones pormenorizadas de desarrollo y gestión de los terrenos incluidos en Unidades de Ejecución y Actuaciones Aisladas, así como las obligaciones de los propietarios del suelo, son los que se describen en las Fichas que se acompañan en las Normas.

Las cuantificaciones incluidas en las Fichas pueden verse afectadas por un margen de error en más o en menos 5% manteniendo íntegramente su validez.

8.2.2.

Las diferentes unidades de gestión delimitadas o con posibilidad de delimitación responden a una de las siguientes consideradas:

A.-Unidades de Ejecución, que son ámbitos de gestión que reúnen tres peculiaridades:

- Superficie suficiente para un desarrollo conjunto como unidad independiente del resto del Suelo Urbano.

- Permiten un reparto homogéneo de beneficios y cargas entre los distintos propietarios del suelo.

- La actuación tiene viabilidad económica en sí misma.

Su sistema de actuación, de entre los que regula la Ley del Suelo, es el fijado en la ficha anexa correspondiente, sin perjuicio de su posibilidad de cambio en virtud de las determinaciones que establecen los artículos 118 y siguientes de la citada Ley.

B.-Actuaciones Directas, que son ámbitos continuos de gestión que no precisan de ningún instrumento de planeamiento intermedio para su desarrollo y que por tanto se rigen por la aplicación directa de las

condiciones de la ordenanza que les sea de aplicación.

C.-Actuaciones Aisladas, que son ámbitos territoriales continuos que por su dimensión y por la estructura de la ordenación que en las Normas Subsidiarias se propone, deben realizarse directamente por actuación a través del sistema de expropiación.

ART. 8.4.CONDICIONES PARA SU DESARROLLO.

8.3.1.

En aplicación de lo establecido por estas Normas Subsidiarias, el Suelo Urbano se desarrollará en alguna de las siguientes formas:

A.-Actuaciones incluidas en Unidades de Ejecución.

Aquellas parcelas o terrenos incluidos en esta delimitación en los correspondientes planos de ordenación y gestión.

Se desarrollarán de acuerdo con lo establecido en el Artículo 3.3. con las obligaciones fijadas para cada Unidad de Ejecución en las fichas correspondientes y lo señalado para cada zona de ordenanza.

B.-Actuaciones Aisladas.

Aquellas parcelas o terrenos descritos y delimitados con esta denominación en los correspondientes planos de ordenación y gestión, o en su caso que posteriormente se puedan delimitar a través del procedimiento establecido al efecto.

Se desarrollarán de acuerdo con lo descrito en el Artículo 3.3.5.A.

C.-Actuaciones Directas (asistemáticas).

Aquellas parcelas o terrenos comprendidos dentro del ámbito de suelo urbano que no se encuentren incluidos dentro de los supuestos descritos en los epígrafes A o B anteriores, y por tanto no se encuentren incluidos en unidades de gestión/ejecución diferenciadas.

Los actos de edificación y usos del suelo se ejecutarán de acuerdo con lo establecido en las condiciones descritas para cada zona de ordenanza en el siguiente Capítulo 11.

8.3.2.

Sin perjuicio de lo establecido en el apartado anterior, y en desarrollo de los objetivos y determinaciones marcados en las presentes Normas Subsidiarias, se podrá proceder a la formulación de Planes y Proyectos con las exigencias señaladas en el Artículo 3.2. y con las finalidades siguientes:

A.-Plan Especial.

Redactado con alguno de los objetivos siguientes:

A.1.- Reforma interior. Definiendo operaciones de mejora del medio urbano.

A.2.- Desarrollo de Sistemas. Actuaciones para el desarrollo de sistemas generales y/o locales.

A.3.- Protección y conservación. Compilando operaciones de protección y conservación del patrimonio edificado, público o privado, en ámbitos de interés arquitectónico o paisajístico.

B.-Estudios de Detalle.

Redactados con los objetivos de:

B.1.- Reajustar alineaciones y/o rasantes insuficientemente definidas en estas Normas Subsidiarias.

B.2.- Ordenar los volúmenes edificables de acuerdo con las especificaciones de estas Normas.

C.-Proyectos de Urbanización.

Para el tratamiento conjunto de todas las obras de urbanización previstas en estas Normas, esto es, vialidad, abastecimiento de agua, red de riego e hidrantes contra incendios, alcantarillado y saneamiento, distribución de energía eléctrica, alumbrado público, ajardinamiento de los espacios públicos, y en su caso, red de telefonía y de distribución urbana de gas.

D.-Proyectos ordinarios de obras de urbanización.

Para el tratamiento de obras que comprendan parte de las exigencias de urbanización señaladas en el epígrafe anterior, u obras parciales de pavimentación, alumbrado, ajardinamiento, saneamiento local, u otros similares conforme a la legislación de régimen local.

E.-Proyectos de Compensación, Reparcelación y Expropiación.

Con los objetivos propios de cada proyecto descrito en el Artículo 3.3., epígrafes 3, 4 y 5, según corresponda a la actuación por lo señalado en 3.2., epígrafes 7, 8 y 9.

F.-Estudios de Parcelación

Como documentos técnicos que acompañarán a las solicitudes de licencia de parcelación para efectuar la división simultánea o sucesiva de terrenos en dos o más lotes.

G. - Proyectos de Edificación.

Para desglosar y definir la ejecución de construcciones, edificaciones e instalaciones.

8.3.3.

Sin perjuicio de las restantes condiciones establecidas en estas Normas, el derecho a edificar sólo podrá ejercerse cuando los terrenos hayan adquirido la condición de solar, para lo cual han de contar como mínimo con los siguientes servicios:

- Acceso peatonal y rodado pavimentado en la vía a la que la parcela considerada dé frente.
- Abastecimiento de agua.
- Evacuación de aguas residuales y pluviales.
- Suministro de energía eléctrica, y
- Alumbrado público.

Todos ellos con las condiciones mínimas establecidas en las Normas Generales de Urbanización de la presente Normativa Urbanística, y en situación de prestar servicio por estar conectados suficientemente, en su caso, con las redes municipales correspondientes.

8.3.4.

La ejecución simultánea de la urbanización y la edificación sólo podrá autorizarse en los términos señalados en el Artículo 3.3.9. de estas Normas.

ART. 8.4. OBLIGACIONES DE LOS PROPIETARIOS.

Las obligaciones de los propietarios de terrenos clasificados por estas Normas Subsidiarias como Suelo Urbano son las que establece la legislación urbanística y las que se derivan del cumplimiento de las especificaciones siguientes:

8.4.1. Terrenos incluidos en Unidades de Gestión/Ejecución.

La delimitación de los terrenos incluidos en Unidades de Ejecución y en Actuaciones Aisladas, definidas en los planos de ordenación y gestión y en las fichas correspondientes, así como las obligaciones de los propietarios del suelo, se consideran tramitadas, a todos los efectos, conjunta y simultáneamente con las presentes Normas. Con la aprobación definitiva de las mismas se entenderá así mismo, iniciado el expediente que corresponda al sistema de actuación de aplicación de la unidad que se considere, llevando consigo, sin necesidad de declaración expresa, la suspensión del otorgamiento de licencias en la

unidad de gestión/ejecución hasta que sea firme en vía administrativa el acuerdo aprobatorio del Proyecto de Compensación, Reparcelación o Expropiación a que hubiera lugar.

Dicha suspensión de licencias también será de aplicación aún cuando no sea necesaria la reparcelación de los terrenos incluidos en la Unidad de Gestión que se trate, y hasta el acuerdo de la Administración por el que se declare innecesaria la reparcelación.

8.4.2. Terrenos no incluidos en Unidades de Gestión.

Los derechos y obligaciones de los propietarios de terrenos que se encuentren en esta situación, y sin perjuicio de que en su momento se incluyan en unidades de gestión que pudieran delimitarse, serán los que se deriven del cumplimiento de lo establecido por la Ley y de las determinaciones de ordenación que estas Normas establecen para cada parcela.

8.4.3. Cesión de aprovechamiento lucrativo.

De conformidad con las previsiones de la Ley 8/1.990, y para todas las Unidades de Ejecución delimitadas por estas Normas Subsidiarias, se cederá al Ayuntamiento, o en su caso la Administración actuante, el 15% del aprovechamiento lucrativo bruto de la Unidad de Ejecución.

ART. 8.5. UNIDADES DE EJECUCION (U.E.). CONDICIONES ESPECIFICAS.

8.5.1.

De acuerdo con lo preceptuado en el apartado 8.2.1. anterior, en el Documento de Anexos Normativos que forma parte integrante de las presentes Normas Urbanísticas se describen, en Fichas unitarias, las condiciones específicas de todo orden que son de aplicación a las Unidades de Ejecución delimitadas por las presentes Normas Subsidiarias cuyos ámbitos territoriales se recogen en el correspondiente plano de ordenación relativo a la gestión del suelo.

ART. 8.6. COEFICIENTES DE HOMOGENEIZACION PARA EL SUELO URBANO.

Los coeficientes adoptados en las presentes Normas Subsidiarias para homogeneizar los aprovechamientos de los sectores de suelo apto para urbanizar previstos son los que a continuación se describen.

- VIVIENDA LIBRE UNIFAMILIAR.	1,00
- VIVIENDA DE PROTECCION OFICIAL	0,85
- INDUSTRIA.	0,70
- TERCARIO COMERCIAL.	1,30

CAPITULO 9. NORMAS PARTICULARES PARA EL SUELO APTO PARA URBANIZAR.

ART. 9.1. AMBITO DE APLICACION.

9.1.1. Delimitación.

Constituye el Suelo Urbanizable o Apto para Urbanizar los terrenos que las Normas Subsidiarias de Planeamiento delimita como aptos, en principio, para ser urbanizados, y que gráficamente quedan delimitados en el plano de Clasificación del Suelo a la escala 1/10.000 y de Gestión a la escala 1/2.000.

La totalidad del suelo apto para urbanizar se delimita como única área de reparto a efectos de lo previsto en el TRLRSOU, (Texto Refundido de la Ley sobre el Régimen del Suelo y Ordenación Urbana), corregido el aprovechamiento edificable en función del uso característico por los coeficientes de ponderación que se recogen en el artículo 9.6. de las presentes Normas Urbanísticas.

9.1.2. División en sectores.


El Suelo Urbanizable para su desarrollo se divide en sectores, cuyos ámbitos se definen y delimitan con precisión en el correspondiente plano de ordenación relativo a la gestión del suelo y en las fichas correspondientes de estas Normas, en donde se establecen las condiciones específicas que además de las condiciones generales afectan al desarrollo de cada sector.

Cada sector de Suelo Urbanizable constituye un área de reparto.

ART. 9.2. CONDICIONES GENERALES PARA SU DESARROLLO. REGIMEN DEL SUELO.

9.2.1. Sistema de actuación.

La ejecución de cada sector se efectuará por el sistema de actuación previsto en la Ficha de desarrollo correspondiente al mismo. La

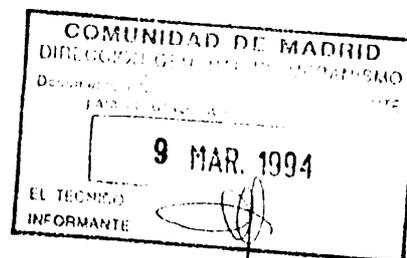

aplicación de los diferentes sistemas de actuación se regulan en el Capítulo 3.2. de las presentes Normas Urbanísticas. En las urbanizaciones de iniciativa privada se aplicará también la regulación señalada en el artículo 9.4. de las mismas.

9.2.2. Planes Parciales de Ordenación.

La parcelación urbanística y la edificación en suelo urbanizable requieren la previa aprobación definitiva del correspondiente Plan Parcial de Ordenación que se redacte sobre el ámbito territorial del sector que se considere, que abarcará la totalidad de su ámbito, definido gráficamente en los correspondientes planos de ordenación de las presentes Normas Subsidiarias.

9.2.3. Polígonos de ejecución.

Para su ejecución los sectores podrán subdividirse en polígonos, que delimitarán los Planes Parciales correspondientes ateniéndose a los criterios del artículo 144 y siguientes del TRLRSOU y concordantes del Reglamento de Gestión Urbanística.

9.2.4. Ejecución de infraestructuras y sistemas generales.

Antes de la aprobación del Plan Parcial, y siempre mediante la formulación y aprobación de un Plan Especial, solo podrán realizarse en esta clase de suelo obras correspondientes a las infraestructuras territoriales así como a los sistemas definidos en estas Normas Subsidiarias.

9.2.5. Obras y Proyectos de Urbanización.

La ejecución de las obras de urbanización requerirán en todo caso que previamente, además del Plan Parcial de Ordenación, se haya aprobado el correspondiente Proyecto de Urbanización.

Los Proyectos de Urbanización abarcarán la totalidad del ámbito del sector y deberán ajustarse a las determinaciones de toda índole que establezca el Plan Parcial que desarrollen. Para su contenido y tramitación se seguirán las especificaciones de los Capítulos 3 y 6 de estas Normas Urbanísticas.

9.2.6. Derecho a edificar.

El derecho a edificar en suelo urbanizable no podrá ejercerse en tanto no se haya ejecutado la totalidad de las obras de urbanización de la correspondiente etapa de las programadas en el Plan de Etapas del Plan Parcial, y concurren así mismo los siguientes requisitos:

A.-Que haya ganado firmeza en vía administrativa el acto de aprobación definitiva del Proyecto de Reparcelación o del de Compensación.

B.-Que se haya formalizado ante notario la cesión, a favor del

Ayuntamiento, de los terrenos reservados por el Plan Parcial para dotaciones y espacios libres de dominio y uso público.

9.2.7. Edificación y urbanización simultáneas.

Sin perjuicio de lo dicho en el apartado anterior, podrá ejercerse el derecho a edificar antes de que concluya la ejecución de las obras de urbanización de la correspondiente etapa del Plan Parcial siempre que concurren, además de los requisitos A y B anteriores, los siguientes:

C.-Que se haya aprobado definitivamente el Proyecto de Urbanización.

D.-Que por el estado de realización de las obras de urbanización, la Administración considere previsible que, a la terminación de la edificación, la totalidad de las parcelas de la correspondiente etapa del Plan Parcial contarán con todos los servicios necesarios para tener la condición de solar.

E.-Que se preste fianza, en cualquiera de las formas admitidas por la legislación local, en cuantía suficiente para garantizar al cien por cien (100%) la ejecución de las obras necesarias para completar la totalidad de la urbanización de la correspondiente etapa del Plan Parcial, así como para conectar todos sus servicios con las redes viarias y de servicios locales.

Para valorar esta garantía podrá descontarse la parte proporcional de la obra ya ejecutada de esa etapa y de las conexiones, así como la parte proporcional de la fianza depositada con motivo de la aprobación del Proyecto de Urbanización. No se podrá descontar sin embargo la fianza depositada en la tramitación del Plan Parcial.

F.-Que en el escrito de solicitud de licencia de edificación el Promotor se comprometa a no utilizar la construcción hasta tanto no esté concluida la obra de urbanización y a establecer tal condición en las cesiones de derecho de propiedad o de uso que se lleven a efecto para todo o parte del edificio.

El incumplimiento del deber de urbanización simultánea a la edificación comportará la posibilidad por parte del Ayuntamiento o Administración actuante de la declaración de caducidad de la licencia, sin derecho a indemnización, impidiéndose el uso de lo edificado, sin perjuicio del derecho de los terceros adquirentes al resarcimiento de los daños y perjuicios que se les hubiesen irrogado. Así mismo comportará la pérdida de la fianza a que se refiere el punto E anterior.

9.2.8. Edificaciones de sistema general y local.

Con independencia de las edificaciones que pudieran incluirse en los Planes Especiales citados en la Norma 9.2.4., podrán ejecutarse antes de que los terrenos adquieran la condición de solar las edificaciones correspondientes a los sistemas generales definidos en estas Normas

Urbanísticas, así como las correspondientes a las dotaciones de titularidad pública sobre las reservas de suelo definidas en los Planes Parciales, siempre que se haya producido la cesión al Ayuntamiento de la parcela de terreno en que se ubiquen y se cumplan además los requisitos C y D anteriores.

9.2.9. Parcelación.

No se podrá proceder a la parcelación urbanística en Suelo Urbanizable hasta que no se haya obtenido la correspondiente Licencia de Parcelación o se haya aprobado definitivamente el Proyecto de Compensación o Reparcelación.

ART. 9.3. OBLIGACIONES DE LOS PROPIETARIOS.

Como consecuencia del desarrollo del Suelo Urbanizable, los propietarios de terrenos de esta clase están obligados a:

A.- Costear la totalidad de las obras de urbanización del polígono - unidad de ejecución - y los gastos complementarios correspondientes, en los términos señalados en los artículos 59 a 61, ambos inclusive, del Reglamento de Gestión Urbanística.

B.- Costear la ejecución o suplemento de las obras exteriores sobre las que se apoye el polígono, en la forma y cuantía establecida al aprobar cada Plan Parcial de Ordenación.

C.- Costear los gastos de mantenimiento y conservación de las obras de urbanización constituyendo al efecto una Entidad Urbanística Colaboradora de Conservación de las obras de urbanización en aquellos sectores en que así se determine en la ficha de desarrollo correspondiente, o en su defecto el Plan Parcial del sector, y en la forma y plazos allí fijados, sin perjuicio de que el Ayuntamiento, en cualquier momento, de oficio o a instancia de interesados, pueda recabar para sí la obligación de conservar.

D.- Efectuar, gratuitamente, libres de cargas y gravámenes y formalizadas ante notario, las cesiones siguientes:

D.1. Terrenos destinados a sistemas generales que se hallen incluidos en el sector o polígono.

D.2. Terrenos destinados a viales interiores del sector o polígono.

D.3. Terrenos destinados a sistemas interiores o locales, conforme a las cuantías mínimas establecidas en la documentación gráfica y escrita del Plan, que comprendan los destinados a:

- Sistema de espacios libres de dominio y uso público.
- Centros docentes y culturales públicos.

- Instalaciones deportivas y de recreo públicas.
- Dotaciones para otros servicios públicos necesarios.

D.4.El suelo correspondiente al 15% del aprovechamiento lucrativo del sector, totalmente urbanizado, si no se especificase otro superior en la correspondiente ficha de desarrollo del sector.

E.-Cumplir los plazos previstos en el Plan Parcial para su desarrollo y ejecución.

F.-Edificar los solares resultantes en los plazos que se establezcan en el Plan Parcial.

ART. 9.4.CONDICIONES ESPECIFICAS PARA EL DESARROLLO DE LAS URBANIZACIONES DE INICIATIVA PRIVADA.

9.4.1. Promotor.

A los efectos de aplicación de las previsiones del Título I de la Ley 4/1.984, de 30 de junio, sobre Medidas de Disciplina Urbanística de la Comunidad Autónoma de Madrid, se entenderá por Promotor de un Plan Parcial de Ordenación de iniciativa privada a la persona física o jurídica que lo formula y lo eleva a la Administración urbanística actuante para que se proceda a su tramitación reglamentaria. Las condiciones que debe de cumplir el Promotor, así como la trasmisión de sus obligaciones, se regulan en el artículo 2 de la citada Ley.

9.4.2. Garantía.

Con el fin de asegurar el cumplimiento de los compromisos, deberes y obligaciones asumidos por el Promotor, se constituirán por éste las garantías previstas en el artículo 5 de la precitada Ley sobre Medidas de Disciplina Urbanística. Las condiciones y forma, los efectos del incumplimiento de su constitución y, en su caso, las condiciones que permiten decretar su devolución o su pérdida, se regulan en los artículos 6, 7 y 8 de la mencionada Ley.

9.4.3. Plazos para presentación de Planes Parciales.

Los Planes Parciales de Ordenación de iniciativa particular deberán presentarse a tramitación antes del plazo fijado en la ficha del sector correspondiente y si esta no lo fijase, en el plazo general que se fija en el apartado 9.4.10. del presente Capítulo. Dicho plazo comenzará a contar desde la publicación de la aprobación definitiva de estas Normas Subsidiarias de Planeamiento en el Boletín Oficial de la Comunidad Autónoma de Madrid.

9.4.4. Plazos para desarrollar los Planes Parciales.

Los Planes Parciales que se redacten en desarrollo de las presentes Normas Urbanísticas, al fijar los plazos exigidos en el artículo 3 de

la precitada Ley 4/1.984 de la Comunidad Autónoma de Madrid, no sobrepasarán los que se establecen en el apartado 9.4.10. Para computar dichos plazos se estará a los siguientes criterios:

A.-Para la presentación a tramitación de los Proyectos de Bases de Actuación y Estatutos de las Juntas de Compensación, si fueran exigibles, el plazo computará desde la publicación de la aprobación definitiva del Plan Parcial.

B.-Para la presentación a tramitación de los Proyectos de Compensación, o en su caso de Reparcelación, y de los Proyectos de Urbanización, los plazos contarán desde la constitución de la Junta de Compensación, si esta fuese exigible, o desde la publicación de la aprobación definitiva del Plan Parcial en caso contrario.

C.-El plazo para la completa terminación de la ejecución de la urbanización, contará desde la publicación definitiva del Proyecto de Urbanización, y no sobrepasará el plazo máximo previsto para dicha ejecución en las presentes Normas Urbanísticas. En dicho plazo deberán registrarse a favor del Ayuntamiento todos los suelos de cesión obligatoria establecidos en el Plan Parcial correspondiente.

9.4.5. Licencia de parcelación.

Si la parcelación urbanística resultante de la ejecución del sector no estuviere contenida en el Proyecto de Compensación o de Reparcelación, se formulará un Proyecto o Estudio de Parcelación que deberá presentarse junto con la solicitud de Licencia de Parcelación, en un plazo máximo de tres meses a contar desde la recepción definitiva de las obras de urbanización.

9.4.6. Paralización de Expedientes.

Paralizado cualquier expediente relativo a una actuación de iniciativa privada en Suelo Urbanizable por causas imputables al Promotor, el Organismo competente advertirá a éste que transcurridos tres meses sin que se atienda el requerimiento formulado se producirá la caducidad del Expediente con el archivo de las actuaciones.

9.4.7. Incumplimiento de obligaciones.

Sin perjuicio de la imposición de sanciones y de la ejecución de las garantías y de su pérdida, el incumplimiento por el Promotor o propietario de las obligaciones, deberes y compromisos contraídos, facultará a la Administración, según la entidad y trascendencia de este incumplimiento, para la adopción de alguna de las siguientes medidas:

A.-Suspensión de los efectos del Plan.

B.-Cambio del sistema de actuación.



C.-Expropiación-sanción total o parcial de los terrenos.

En los términos previstos en los artículos 11, 12 y 13 de la Ley sobre Medidas de Disciplina Urbanística.

9.4.8. Entidades Urbanísticas Colaboradoras.

Si el Promotor fuese sustituido por una Entidad Urbanística Colaboradora de compensación o de conservación, no quedará libre de sus obligaciones hasta que la citada entidad haya sido inscrita en el Registro de Entidades Urbanísticas Colaboradoras, que radica en la Consejería de Política Territorial de la Comunidad de Madrid, y hasta que por dicha Entidad se hayan constituido las garantías legalmente exigibles.

9.4.9. Disolución de Juntas de Compensación.

La disolución de la Junta de Compensación se efectuará una vez se hayan suscrito con la Administración las actas de recepción definitiva de las obras, instalaciones, dotaciones y cesiones obligatorias y se hayan cumplido las demás obligaciones de ésta. El procedimiento de disolución se atendrá a lo preceptuado en el artículo 10.3 de la citada Ley 4/1.984 de la Comunidad Autónoma de Madrid.

9.4.10. Fijación de plazos en Suelo Urbanizable.

En virtud de lo establecido en la Ley 4/1.984 sobre Medidas de Disciplina Urbanística de la Comunidad Autónoma de Madrid y demás disposiciones concordantes, se fijan los siguientes plazos para el desarrollo de aquellos sectores de suelo urbanizable que no los fijasen en la correspondiente ficha particular de desarrollo, en los que se establece el sistema de compensación.

1. Los Planes Parciales de Ordenación de iniciativa particular deberán presentarse a tramitación en un plazo máximo de **tres años** desde la publicación en el B.O.C.A.M. de la aprobación definitiva de las presentes Normas Subsidiarias de Planeamiento.

2. Dichos Planes Parciales al fijar los plazos establecidos en el artículo 3 de la Ley 4/1.984, no sobrepasarán los siguientes:

2.1. Los Proyectos de Bases de Actuación y Estatutos de las Juntas de Compensación, si fuesen exigibles, se presentarán a tramitación en un plazo máximo de **seis meses** desde la publicación de la aprobación definitiva del Plan Parcial de Ordenación correspondiente.

2.2. Tanto los Proyectos de Compensación como los Proyectos de Urbanización deberán presentarse a tramitación en un plazo no superior a **un año** que contará desde la constitución de la Junta de Compensación, si esta fuese exigible, o desde la publicación de la aprobación definitiva del Plan Parcial de Ordenación en caso contrario.

2.3. La ejecución de las obras de urbanización e implantación de los servicios urbanos que prevean tanto el Plan Parcial de Ordenación como el Proyecto de Urbanización que lo desarrolle, deberá estar totalmente acabada en el plazo máximo de ocho años desde la publicación de la aprobación definitiva de las presentes Normas Subsidiarias en el B.O.C.A.M. En este plazo como máximo deberán así mismo registrarse a favor del Ayuntamiento el viario y todos los suelos de cesión obligatoria previstos en los Planes Parciales correspondientes.

9.4.11.

El deber de conservación de las obras de urbanización e infraestructuras dentro de la delimitación de un polígono de ejecución recaerá sobre los propietarios comprendidos dentro de dicho polígono, y a tal fin se constituirá la necesaria Entidad Urbanística Colaboradora de Conservación, salvo que se reserve el Ayuntamiento esta obligación. El plazo de conservación de la urbanización no será superior en ningún caso a los quince años.

ART. 9.5. FICHAS DE LOS SECTORES DE SUELO APTO PARA URBANIZAR (SUELO URBANIZABLE).

9.5.1.

En el Documento de Anexos Normativos que forma parte integrante de las presentes Normas Urbanísticas se describen, en Fichas unitarias, las condiciones específicas de todo orden que son de aplicación a los sectores de suelo apto para urbanizar delimitados por las presentes Normas Subsidiarias cuyos ámbitos territoriales se recogen en el correspondiente plano de ordenación relativo a la gestión del suelo.

La superficie bruta del sector señalada en cada ficha se ha de entender como aproximada, y la real será la delimitada físicamente sobre el terreno por los límites urbanísticos que se recogen en los correspondientes planos de ordenación a la escala 1/2.000 de las presentes Normas Subsidiarias.

En cualquier caso, y de conformidad con lo determinado en el artículo 1.8. de esta Normativa Urbanística, si se diesen contradicciones entre valores numéricos de superficies fijas y coeficientes y porcentajes prevalecerán estos últimos en su aplicación a la realidad concreta, salvo en lo concerniente al número máximo de viviendas en el ámbito del sector y densidad bruta residencial si se contemplan estos dos parámetros en las correspondientes fichas de los sectores, teniendo ambas carácter limitativo.

9.5.2.

Los únicos condicionantes de diseño dentro de cada sector serán los previstos como vinculantes en el esquema de desarrollo gráfico previsto en cada ficha o en su defecto en los Planos de Ordenación de las presentes Normas Subsidiarias, pudiendo alterarse, por contra,

cualquier determinación gráfica orientativa o no vinculante, incluso las referentes a disposición y forma de los espacios libres locales. En este sentido, la ordenación concreta que se establece en los Planos de Ordenación para los ámbitos de suelo urbanizable, salvo lo dicho anteriormente, se ha de entender como orientativo, contemplando el remate de la estructura urbana desde el conjunto de la ciudad.

A estos efectos, en los correspondientes Planos de Ordenación y Fichas de desarrollo de los sectores, los sistemas o elementos de la ordenación que se determinen como de localización preferente se entenderán como vinculantes no en cuanto a la forma planimétrica pero sí en cuanto a localización geográfica relativa al sector y en cuanto a superficie numérica determinada en la ficha (absoluta o por índice o proporción respecto a la superficie del sector).

No obstante lo anterior, si del estudio en profundidad del sector que se trate, en relación con la estructura orgánica prevista por las Normas Subsidiarias para el municipio y para el entorno próximo del sector considerado, previa justificación razonada en este sentido, podrá variarse la localización preferente del sistema o elemento de la ordenación que se trate en cuanto a su localización dentro del sector, no así en lo que se refiere a superficie u otras condiciones determinadas para el mismo.

Las determinaciones que en los Planos de Ordenación o en las Fichas para el desarrollo de los sectores se determinen como vinculantes lo serán a todos los efectos.

9.5.3.

En cualquiera de las zonas que se proyecten en los Planes Parciales con aprovechamiento edificable se podrá ejecutar un máximo de una planta bajo rasante, bien sea sótano o semisótano, en las condiciones previstas en las Normas Generales de las presentes Normas Urbanísticas, cuya ocupación no podrá rebasar los límites de la ocupación de la edificación que se proyecte sobre rasante.

9.5.4.

Respecto a la superficie máxima edificable lucrativa prevista en el sector, deberá asignarse por el Plan Parcial el 80% de la misma como mínimo para el uso característico del sector.

ART.9.6.COEFICIENTES DE HOMOGENEIZACION PARA EL SUELO APTO PARA URBANIZAR.

Los coeficientes adoptados en las presentes Normas Subsidiarias para homogeneizar los aprovechamientos de los sectores de suelo apto para urbanizar previstos son los que a continuación se describen.

- VIVIENDA LIBRE UNIFAMILIAR. 1,00
- VIVIENDA DE PROTECCION OFICIAL 0,85

- INDUSTRIA.	0,70
- TERCIARIO COMERCIAL.	1,30

Estos coeficientes se definen como la relación existente entre el aprovechamiento asignado al sector en unidades convencionales y los metros cuadrados edificables del uso que se considere para el mismo.

Cualquier alteración de uso o régimen en los sectores deberá motivarse y obligará a la correspondiente Modificación de las Normas Subsidiarias.

Cada sector de Suelo Apto para Urbanizar constituye un área de reparto.

ART.9.7. POLIGONO 4.

La creación de nuevos sectores en la ladera sur del núcleo urbano puede considerarse una modificación no sustancial del presente proyecto de Normas. No sería necesaria su tramitación en una Revisión de Planeamiento, ya que este cambio de clasificación del suelo no se deriva de la elección de un modelo territorial diferente ni de la aparición de circunstancias sobrevenidas, sino a la falta de oportuno acuerdo con los posibles interesados. Por ello podría tramitarse mediante una Modificación Puntual del mismo.

Por tanto se admite la creación de sectores de Suelo Apto para Urbanizar en el ámbito denominado antiguamente como Polígono 4 (P4), en las Normas Complementarias y Subsidiarias de Planeamiento aprobadas en 1976 y redactadas por COPLACO, con las siguientes condiciones:

1. De iniciativa particular y desarrollado mediante el sistema de Compensación, previo Convenio Urbanístico con el Ayuntamiento, que contendrá un resumen memorístico y gráfico de la organización viable del sector.
2. Densidad bruta: 6 viviendas/hectárea.
3. Parcela mínima de referencia: 1000 m2.
4. La capacidad del sector no será inferior a 20 viviendas, salvo en ámbitos residuales del antiguo perímetro del polígono 4.
5. Las condiciones de ordenación contemplarán la integración en la trama urbana existentes, conectando con las infraestructuras municipales.
Junto a la propuesta de ordenación y parcelación, se deberá adjuntar una propuesta del sistema de infraestructuras y servicios urbanísticos.
6. Serán inedificables las zonas que por su interés paisajístico y su topografía más accidentada merezcan una especial protección. Se exigirá la plantación de árboles en un 20% del espacio libre de las parcelas privadas.

CAPITULO 10. NORMAS PARTICULARES PARA EL SUELO NO
URBANIZABLE.

ART. 10.1. AMBITO DE APLICACION Y CATEGORIAS.

10.1.1. Definición y ámbito.

Constituyen el Suelo No Urbanizable aquellos terrenos del término municipal que, por sus valores de orden ecológico, paisajístico, forestal o agrario, o por no ser necesarios para usos urbanos, son excluidos del desarrollo urbano por estas Normas Subsidiarias de Planeamiento, siendo objeto de medidas tendentes a evitar su degradación y a potenciar y regenerar las condiciones de los aprovechamientos propios del mismo. Los terrenos que lo constituyen se delimitan en el plano de Clasificación del Suelo del término municipal.

10.1.2. Categorías.

El Suelo No Urbanizable queda subdividido en dos categorías:

1ª. Suelo No Urbanizable común.

2ª. Suelo No Urbanizable Especialmente Protegido.

Los terrenos afectados a cada una de las citadas categorías se delimitan en el plano de Clasificación del Suelo.

10.1.3. Infraestructuras y sistemas generales.

En el plano de Clasificación del Suelo del término municipal se definen las infraestructuras básicas del territorio y sistemas generales que, total o parcialmente, quedan ubicados en el Suelo No Urbanizable.

Para su ejecución o ampliación se redactarán y tramitarán los correspondientes Planes Especiales o, en su caso, se someterán a la autorización prevista en la norma 10.5.3. siguiente para las instalaciones de utilidad pública o interés social.

Cuando la obra se promueva por un Organó de la Administración o por una Entidad de derecho público, y el grado de definición aportado por estas Normas Subsidiarias permita la redacción directa del Proyecto de Ejecución, bastará someter éste al trámite previsto en el artículo 10 del Decreto 69/1.983 de la Comunidad Autónoma de Madrid.

ART. 10.2. REGIMEN GENERAL DEL SUELO NO URBANIZABLE.

10.2.1. Criterios de utilización.

El Suelo No Urbanizable deberá utilizarse en la forma que mejor corresponda a su naturaleza, con subordinación a las necesidades e intereses colectivos.

10.2.2. Usos admitidos y prohibidos.

Los usos propios del Suelo No Urbanizable son aquellos que constituyen la base productiva de su aprovechamiento, es decir, el agrícola, el pecuario y el forestal. La regulación que estas normas establecen tienden a hacer compatible la preservación y fomento de cada uno de estos usos con las limitaciones derivadas de su coexistencia y de la protección de los valores ecológicos, culturales, paisajísticos y productivos de los terrenos.

Son usos compatibles con los anteriores aquellos que deben localizarse en el medio rural, sea porque por su naturaleza es necesario que estén asociados al mismo o sea por la no conveniencia de su ubicación en el medio urbano. Las limitaciones que le imponen estas Normas tienden a garantizar su compatibilidad con los usos propios de esta clase de suelo y la protección de sus valores.

Son usos prohibidos con carácter general en el Suelo No Urbanizable aquellos que tienen su destino natural en el medio urbano, así como los que resultan incompatibles con los usos propios de aquel. En el ámbito del suelo especialmente protegido se prohíben además aquellos usos incompatibles con el fomento y protección de los usos y valores característicos de cada uno de los tipos que en el artículo 10.8. siguiente se diferencian dentro de esta categoría de suelo.

10.2.3. Carácter de las limitaciones.

Cualquiera que sea su categoría, el Suelo No Urbanizable carece de aprovechamiento urbanístico. Las edificaciones e instalaciones permitidas que se regulan en el artículo 10.5. lo son en razón del fomento y protección de los usos propios de esta clase de suelo o de los que están asociados al mismo, así como de la regulación y control de aquellos que resultan incompatibles con el medio urbano.

Las limitaciones a la edificación, al uso y a las transformaciones que sobre el Suelo No Urbanizable imponen estas Normas Urbanísticas, o las que se dedujeran por aplicación posterior de las mismas, no conferirán derecho a indemnización alguna en cuanto no constituyen una vinculación

singular que origine la disminución del valor inicial que poseyeran los terrenos por el rendimiento rústico que les sea propio por su explotación efectiva.

10.2.4. Actos sujetos a licencia.

La ejecución de todas las obras y actividades que se enumeran en el Capítulo 3 de esta Normativa Urbanística están sujetas a la previa obtención de la licencia municipal.

En particular están sujetas a licencia municipal, previa autorización en su caso por la Comunidad de Madrid, las parcelaciones y las construcciones, que se rigen por las condiciones y procedimiento establecidos respectivamente en las normas contenidas en los artículos 10.4 y 10.5 siguientes.

No están sujetos al otorgamiento de la licencia municipal los trabajos propios de las labores agrícolas, ganaderas y forestales no enumerados en el Capítulo 3, siempre que no supongan actos de edificación ni de transformación del perfil del terreno ni del aprovechamiento existentes.

10.2.5. Normas Concurrentes.

Es de aplicación a esta clase de suelo, por razón de la materia, aquella normativa sectorial y específica que afecta a: Vías de comunicación, infraestructuras básicas del territorio, uso y desarrollo agrícola, pecuario, forestal y minero, aguas corrientes y lacustres o embalsadas, vías pecuarias, etc.

Las autorizaciones administrativas que puedan ser exigidas en esta normativa concurrente tienen el carácter de previas a la licencia municipal y no tendrán en ningún caso la virtud de producir los efectos de la misma, ni de subsanar la situación jurídica derivada de su inexistencia.

ART. 10.3. DESARROLLO MEDIANTE INSTRUMENTOS DE PLANEAMIENTO.

10.3.1. Desarrollo por Planes Especiales.

Para el desarrollo de las previsiones de estas Normas en el Suelo No Urbanizable solo se podrán redactar Planes Especiales. Su finalidad podrá ser cualquiera de las previstas en el artículo 84 y siguientes del TRLRSOU (Texto Refundido de la Ley sobre el Régimen del Suelo y Ordenación Urbana) y concordantes del Reglamento de Planeamiento, que sea compatible con la regulación establecida para el Suelo No Urbanizable.

Los principales objetivos de estos Planes Especiales podrán ser pues: La protección y potenciación del paisaje, los valores naturales y culturales o los espacios destinados a actividades agrarias, la conservación y mejora del medio rural, la protección de las vías de

comunicación e infraestructuras básicas del territorio, y la ejecución directa de estas últimas y de los sistemas generales.

Se redactarán también Planes Especiales cuando se trate de ordenar un área de concentración de actividades propias de esta clase de suelo, así como cuando se trate de implantar instalaciones agrarias o de interés social cuya dimensión, servicios o complejidad requieran de este instrumento.

10.3.2. Determinaciones.

Dichos Planes Especiales deberán cumplir las determinaciones de estas Normas, o las que surjan por algún instrumento de Ordenación Territorial que afecten al término municipal. En su contenido y tramitación se cumplirá lo previsto en el Capítulo 3 de esta Normativa.

ART. 10.4. PARCELACIONES RUSTICAS.

10.4.1. Concepto de parcelación.

Por parcelación a efectos de esta Normativa se entiende todo acto de división material o segregación de una finca, con independencia de cual sea su denominación a efectos de la legislación hipotecaria, así como de si se trata de actos de transcendencia física en el terreno o de meras declaraciones formales contenidas en documentos públicos o privados, inscritos o no en el Registro de la Propiedad.

10.4.2. Carácter rústico.

En Suelo No Urbanizable solo podrán realizarse parcelaciones rústicas, acomodadas a lo dispuesto en la legislación agraria y a lo previsto en el Título II, Capítulo I, de la Ley 4/1,984 sobre Medidas de Disciplina Urbanística de la Comunidad de Madrid.

En ningún caso se autorizarán parcelaciones que entrañen riesgo de formación de núcleo de población de acuerdo con los criterios que se establecen en el artículo 10.7.

Cualquier parcelación o segregación que infrinja lo dispuesto en los apartados 1 y 2 del artículo 14 de la citada Ley 4/1.984, será nula de pleno derecho.

10.4.3. Licencia municipal y autorización urbanística previa.

Las parcelaciones rústicas son actos sujetos a la obtención de licencia municipal. Para poder otorgar la licencia deberán ser antes autorizadas por la Comisión de Urbanismo de Madrid, previo informe favorable de la Consejería de Agricultura y Cooperación e informe del Ayuntamiento correspondiente, según determina el artículo 14 de la Ley 4/1.984.

Para obtener la autorización urbanística y la licencia municipal se realizará una solicitud única. Esta se presentará ante el Ayuntamiento que remitirá el Expediente a la Consejería de Política Territorial acompañado del informe de la Corporación municipal. El informe desfavorable de ésta no interrumpirá la tramitación del expediente, debiendo en todo caso remitirse a la citada Consejería para su tramitación ante la Comisión de Urbanismo de Madrid.

10.4.4. Documentación de la solicitud de autorización.

La documentación mínima, por duplicado, que deberá contener la solicitud de autorización para una parcelación o segregación rústica será la siguiente:


1.- Memoria justificativa tanto del cumplimiento de las condiciones que fija la Ley sobre Medidas de Disciplina Urbanística como las determinaciones específicas de las presentes Normas Urbanísticas, en donde se deberá recoger:

- Objetivos de la parcelación.
- Descripción de la finca matriz, propiedad actual, usos, linderos, superficie, referencias catastrales, servidumbres y cargas.
- Fincas resultantes de la segregación, describiendo para cada una de ellas como mínimo su superficie, servidumbres y cargas.
- De existir, se describirán así mismo todas y cada una de las edificaciones existentes sobre la finca matriz, sus usos actuales y previstos, superficies edificadas, alturas, materiales de cubrición y cerramiento, y cualquier otro dato que sirva para completar la descripción. Para cada una de ellas deberá justificarse su adecuación a la naturaleza y destino de la parcela a la que se adscribe y, en el caso de tratarse de viviendas, su necesidad para la explotación agraria de la parcela y el modo en que queda establecida su vinculación a la misma.

2.- Plano de situación de la finca a escala adecuada, recomendándose la utilización del plano a la escala 1/10.000 de clasificación del suelo de estas Normas.

3.- Plano de detalle con delimitación de la finca matriz y de las resultantes, así como localización de las edificaciones existentes si las hubiera, siendo la escala recomendada la 1/5.000. De no haberse utilizado para esta delimitación el Plano del Catastro Parcelario del municipio, éste deberá aportarse como documentación adicional.

4.- De estimarlo necesario, tanto el Ayuntamiento como la Consejería de Política Territorial, o la de Agricultura y Cooperación, podrán solicitar del interesado la aportación de la documentación adicional relativa a escrituras de propiedad de la finca, certificación catastral de la superficie, edificaciones existentes, deslinde de vías pecuarias, caminos, cauces, lagunas o embalses públicos, o a cualquier otro

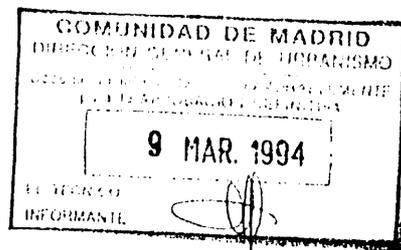

aspecto que se considere necesario para la resolución del expediente. En el caso de tratarse de suelo de regadío podrá solicitarse del particular interesado justificación del cumplimiento de los requisitos del Decreto 65/1.989 de la Consejería de Agricultura y Cooperación de la Comunidad de Madrid.

5.-Certificación registral de dominio y cargas de la finca, en la que conste propietario, superficie y linderos.

10.4.5.Edificaciones existentes.

No se podrá autorizar una parcelación rústica cuando, como resultado de la misma, las edificaciones que en ella estuvieren implantadas con anterioridad resultaren fuera de ordenación en aplicación de las determinaciones del artículo 15 de la Ley 4/1.984 o de las propias de esta Normativa.

10.4.6.Licencia y autorizaciones anteriores.

Tampoco podrá autorizarse una parcelación rústica cuando, como consecuencia de la misma, resultaren incumplidas las condiciones impuestas en cualquier autorización urbanística o licencia anteriores, o alteradas sustancialmente las condiciones en base a las cuales fue autorizada anteriormente otra parcelación o edificación.

10.4.7.Protección del dominio público.

Cuando la finca matriz sea colindante con una vía pecuaria, con un camino, cauce, laguna o embalse público, será preceptivo que, con carácter previo a la autorización, se proceda al deslinde del dominio público. En el supuesto de que éste hubiera sido invadido por dicha finca, la autorización condicionará el otorgamiento de la licencia a que previamente se haya procedido a la restitución del dominio público, rectificando el cerramiento en su caso.

10.4.8.Expropiaciones.

No están sujetas al trámite de autorización las segregaciones de fincas rústicas resultantes de un expediente de expropiación.

ART. 10.5. CONSTRUCCIONES E INSTALACIONES.

10.5.1.Obras, instalaciones y edificaciones permitidas.

Obras permitidas. En Suelo No Urbanizable común, y en el especialmente protegido en donde las condiciones establecidas en el artículo 10.8. lo permitan, sólo podrán ser autorizados los siguientes tipos de instalaciones y edificaciones:

A.-Las obras y construcciones destinadas a explotaciones agrarias adecuadas a la naturaleza y destino de la finca, que se regulan por las condiciones del apartado 10.5.2.

B.-Las instalaciones y edificaciones de utilidad pública o interés social que hayan de emplazarse en el medio rural, incluyendo entre ellas las infraestructuras básicas del territorio y sistemas generales. Estas construcciones se regulan por las condiciones del apartado 10.5.3.

Obras prohibidas. Quedan prohibidas las instalaciones y construcciones no comprendidas en los párrafos anteriores.

En general, se prohíben las construcciones propias de las áreas urbanas así como todas aquellas afectadas por los usos que en 10.2.2. se declaran prohibidos en esta clase de suelo.

Edificaciones existentes. Las actuaciones permitidas en las edificaciones o instalaciones existentes en esta clase de suelo se regularán por lo dispuesto en la norma 10.5.4.

Licencia y autorización previa. La ejecución de obras, instalaciones o construcciones en el Suelo No Urbanizable están sujeta a la licencia municipal y a la previa autorización de los órganos urbanísticos competentes de la Comunidad de Madrid, siguiendo la tramitación indicada en el apartado 10.5.5.

No será necesaria la autorización urbanística para la concesión de licencia en el caso de las construcciones e instalaciones vinculadas a la ejecución, entretenimiento y servicio de las obras públicas, siempre que sean de titularidad pública y sin ánimo de lucro. Las que no cumplan ambas condiciones deberán seguir la tramitación general de las instalaciones de interés social.

Otras autorizaciones administrativas. Las autorizaciones administrativas exigidas en la legislación agraria, de minas, de montes, de carreteras, etc., tienen también carácter de previas a la licencia municipal. No producirán en ningún caso los efectos de la licencia ni de la autorización urbanística, ni subsanarán las respectivas situaciones jurídicas que se deriven de la ausencia de una, otra o ambas.

Planes Especiales. En el caso de que la instalación que se pretende ejecutar sea de dimensión, servicios o complejidad singulares, la Consejería de Política Territorial podrá requerir la formulación de un Plan Especial previo a la autorización urbanística. Será también necesaria la aprobación de un Plan Especial para autorizar instalaciones en áreas de concentración y actividades que requieran una ordenación previa.

Protección del dominio público. Cuando la finca sea colindante con una vía pecuaria, o con un camino, cauce, laguna o embalse público, la autorización y la licencia se condicionarán al previo deslinde, y restitución en su caso, del dominio público en los términos previstos en la norma 10.4.8.

10.5.2. Edificaciones e instalaciones de explotaciones agrarias.

Instalaciones de explotaciones agrarias.

A. Las edificaciones e instalaciones que se podrán autorizar para su construcción con carácter ordinario en Suelo No Urbanizable son las destinadas a explotaciones agrarias, adecuadas a la naturaleza y destino de la finca y ajustadas a la normativa agraria.

En suelo especialmente protegido se estará a las limitaciones que se establecen en el artículo 10.8.

En el caso de que en la finca existan otras edificaciones habrá de justificarse que la función de la edificación que se pretende no puede ser adecuadamente atendida con ninguna de las existentes.

Viviendas anexas.

B. Con carácter excepcional se podrá autorizar la edificación de viviendas familiares siempre que se den las siguientes circunstancias:

- Que la vivienda sea necesaria para el funcionamiento de una explotación agraria existente o de nueva instalación, en cuyo caso la solicitud de autorización se efectuará en el mismo expediente.

En el caso de que en la finca existieran otras viviendas habrá de justificarse que todas son necesarias para la explotación.

- Que la vivienda quede vinculada a la explotación mencionada y a la finca a la que se adscribe.

- Que no exista riesgo de formación de núcleo de población según se define en el artículo 10.7. de esta Normativa.

- Que, en caso de tratarse de suelo especialmente protegido, se admita el uso residencial en las condiciones establecidas en el artículo 10.8.

- En cualquier caso la superficie construída máxima será de 150 m², salvo que la composición familiar permita justificar la necesidad de un programa de vivienda mayor, justificación que deberá ser apreciada por la Comisión de Urbanismo de Madrid.

Licencia municipal y autorización urbanística previa.

Las obras, instalaciones y viviendas citadas en los párrafos A y B anteriores están sujetas a licencia municipal, que sólo podrá otorgarse previa la autorización de la Comisión de Urbanismo de Madrid según la tramitación que determina el artículo 15 de la Ley 4/1.984 de la Comunidad de Madrid.

La tramitación y el contenido del Expediente de autorización se ajustarán al determinado en el artículo 10.5.5.

Unidad mínima de cultivo y parcela mínima.

Las construcciones a que se refieren los párrafos A y B anteriores deberán, vincularse en cualquier caso a parcelas independientes que reúnan la condición de unidad mínima de cultivo o, en su caso, a las parcelas mínimas superiores a aquellas que, para el Suelo No Urbanizable especialmente protegido se establecen en el artículo 10.8.

Se entenderá cumplida esta condición cuando, aún disponiendo la construcción o instalación en una finca de superficie inferior a la unidad mínima de cultivo, se vinculen otras fincas a dicha instalación de forma que alcancen en conjunto la dimensión de la citada unidad mínima de cultivo.

En tales supuestos, y con carácter previo a la autorización, deberá procederse por el propietario a agrupar las diferentes fincas, describiéndolas con total precisión en el título de la agrupación, así como a inscribir la resultante como una sola finca y bajo un solo número registral, con expresa mención de que, aún no siendo colindantes, forman en conjunto una "unidad orgánica de explotación". Todo ello de conformidad con los artículos 44 y 45 del Reglamento Hipotecario.

La concesión de la autorización urbanística determinará la indivisibilidad de la finca resultante de la agrupación y la necesidad de inscripción de dicho extremo por el propietario en el Registro, sin cuyo requisito la autorización no producirá efecto alguno.

Condiciones de uso y edificación.

Las condiciones de edificación, higiénicas, de seguridad y estéticas son, con carácter general, las que se expresan en la norma 10.5.6. y siguientes. En todo lo que no quede regulado directamente en este Capítulo regirán las Normas Generales de Uso y Edificación de esta Normativa Urbanística. En el ámbito del suelo especialmente protegido se aplicarán las anteriores en tanto no entren en contradicción con las condiciones específicas fijadas en 10.8.

Normativa e instrucciones específicas.

Cada tipo de estas instalaciones se sujetará a la normativa específica que pueda afectarle, así como a las órdenes e instrucciones que puedan ser dictadas por la Consejería de Política Territorial.

10.5.3. Edificaciones e instalaciones de utilidad pública o interés social.

Licencia y autorización urbanística previa. Estas edificaciones e instalaciones están sujetas a licencia municipal, que sólo podrá otorgarse previa autorización del Consejero de Política Territorial según determina el artículo 7.11 del Decreto 69/1.983 de la Comunidad de Madrid, en relación con el artículo 86 de la Ley del Suelo.

La tramitación y el contenido del expediente de autorización se

ajustarán a lo determinado en la norma 10.5.5.

Utilidad pública e interés social. Todas las instalaciones y edificaciones incluidas dentro de este apartado lo serán en virtud de su inclusión dentro de uno de los siguientes supuestos:

- Su consideración de utilidad pública en aplicación directa de la legislación o de la declaración en este sentido por los Organos de la Administración competentes.

- Su consideración de interés social por la Comunidad de Madrid en el propio procedimiento de autorización urbanística. En este supuesto, el peticionario deberá justificar en su solicitud el interés social de la instalación que se trate, y el Ayuntamiento se pronunciará sobre el interés social para el municipio, siendo el Consejero de Política Territorial quien resolverá definitivamente sobre la consideración de interés social en el acto de autorización.

Tipos. Solo se entrará a considerar la utilidad pública o el interés social de las construcciones e instalaciones que puedan encuadrarse en alguno de los siguientes grupos:

A.-Infraestructura y sistemas generales.

Infraestructuras básicas del territorio e instalaciones constitutivas de sistemas generales municipales que, parcial o totalmente, deben implantarse en Suelo No Urbanizable. Por ejemplo depósitos de agua, cementerios, colectores, vías de comunicación, aductores, vertederos, líneas de alta tensión, ciertas instalaciones destinadas a la Defensa Nacional, etc.

B.-Instalaciones asociadas al medio rural.

Edificaciones e instalaciones de cualquier naturaleza que, por la actividad que vayan a realizar, tengan que estar asociadas al medio rural. Se pueden citar a título indicativo actividades extractivas, piscifactorías, escuelas-granja, centros de estudios del medio natural o rural, instalaciones deportivas y recreativas para disfrute de éste, centros asistenciales y sanitarios cuya terapéutica se base en el reposo y el aire no contaminado, etc.

C.-Instalaciones incompatibles con el medio urbano.

Edificaciones o instalaciones que, por su naturaleza y especiales condiciones, o porque el ordenamiento urbanístico lo imponga, no deben instalarse en el medio urbano y tengan en el Suelo No Urbanizable el lugar más idóneo para su instalación. Por ejemplo las actividades consideradas como incompatibles con el medio urbano en el Reglamento de Actividades Molestas, Insalubres, Nocivas y Peligrosas o las instalaciones deportivas que, sea por su gran consumo de suelo, sea por su potencial peligrosidad o molestias sobre los espacios habitados, deben instalarse en el medio rural.

D.-Viviendas anexas.

Con carácter excepcional podrá autorizarse la edificación de viviendas familiares asociadas a la instalación de utilidad pública o interés social, siempre que se justifique su necesidad para el funcionamiento de la instalación y se cumplan las restantes condiciones del punto B. de la norma 10.5.2.

Servicio a las obras públicas. Las instalaciones vinculadas al mantenimiento y servicio de las obras públicas, salvo las que sean de titularidad pública y sin ánimo de lucro, se considerarán incluidas en este apartado a todos los efectos, y en particular en cuanto a su tramitación.

Condiciones de actuación en suelo protegido. en el ámbito del Suelo No Urbanizable especialmente protegido, sólo podrán autorizarse los usos e instalaciones de utilidad pública o interés social que respeten las condiciones de especial protección establecidas en 10.8.

Condiciones de parcela. Por su naturaleza, las instalaciones que se encuadran en el punto A anterior no están sujetas a ninguna limitación referente al tamaño de parcela. El resto de las construcciones se tendrán que adscribir a un terreno que permita cumplir las condiciones de ocupación y retranqueos fijados en la norma 10.5.6.

Condiciones de uso y edificación. Las condiciones de edificación, higiénicas, de seguridad y estéticas son, con carácter general, las que se expresan en la norma 10.5.6. y siguientes. En todo lo que no quede regulado directamente en este Capítulo regirán las Normas Generales de Uso y Edificación de esta Normativa Urbanística. En el ámbito del suelo especialmente protegido se aplicarán las anteriores en tanto no entren en contradicción con las condiciones específicas fijadas en 10.8.

Normativa e instrucciones específicas. Cada tipo de estas instalaciones se sujetará a la normativa específica que pueda afectarle, así como a las órdenes e instrucciones que puedan ser dictadas por la Consejería de Política Territorial.

10.5.4.Actuaciones sobre edificaciones existentes.

Todas las actuaciones sobre edificaciones existentes en la fecha de aprobación de las presentes Normas Subsidiarias se adecuarán a lo señalado en el artículo 2.4. de esta Normativa.

Licencia y autorización previa. Todas las actuaciones citadas están sujetas a la obtención de licencia municipal, y necesitarán la previa autorización del Organismo Urbanístico correspondiente de la Comunidad de Madrid según el procedimiento descrito en la norma 10.5.5.

Interés social. Para cualquier actuación de obra mayor o de cambio de uso en una edificación que esté contenida en un expediente que haya sido declarado de interés social o utilidad pública, deberá considerar-

se de nuevo el interés social de la misma en el trámite de la autorización.

10.5.5. Tramitación y documentación de los expedientes de autorización urbanística.

Tramitación de la autorización. El trámite de solicitud de autorización urbanística, previo a la licencia municipal, se iniciará ante el Ayuntamiento, que lo remitirá a la Consejería de Política Territorial acompañado del preceptivo informe de la Corporación. El informe desfavorable de ésta no interrumpirá la tramitación del expediente, que se remitirá en todo caso a la citada Consejería.

Si se trata de una instalación de interés social el citado informe municipal deberá reflejar el pronunciamiento expreso del Ayuntamiento en cuanto al interés social de la instalación para el municipio.

Documentación de la solicitud de autorización. La documentación mínima, por duplicado, que deberá contener la solicitud de autorización será la siguiente:

A. - Con carácter general.

1.- Memoria justificativa del cumplimiento de las condiciones que fija la Ley sobre Medidas de Disciplina Urbanística así como de las específicas de las presentes Normas Subsidiarias, comprensiva de los siguientes extremos:

- Objeto de la edificación proyectada en relación con la explotación que se desarrolla o se proyecta desarrollar en la finca.

- Descripción de la finca, que aporte información sobre propiedad, uso actual, linderos, superficie, referencias catastrales, servidumbres y cargas.

- De existir, se describirán así mismo todas y cada una de las edificaciones existentes sobre la finca, detallando usos actuales y previstos, superficies edificadas, alturas, materiales de cubrición y cerramiento, y cualquier otro dato que sirva para completar la descripción.

Para cada una de ellas deberá especificarse su función en la explotación agraria o instalación de que se trate, aportando en cualquier caso los planos necesarios para su correcta comprensión a la escala mínima 1/200.

2.- Memoria y planos descriptivos de la edificación o instalación para la que se solicita autorización, en donde queden claramente especificados los usos previstos, superficies edificadas, alturas, huecos exteriores y distribución interior, así como los tratamientos superficiales, texturas, colores y materiales a emplear en cerramientos, cubiertas, carpinterías y cualquier elemento exterior.

Se describirán las soluciones de acceso, abastecimiento de agua, saneamiento, depuración y vertido, y suministro de energía eléctrica, salvo cuando las características de la instalación lo hagan innecesario.

La escala de los planos será la adecuada para su correcta comprensión.

3.-Plano de situación de la finca con delimitación de ésta, recomendándose la utilización del plano de clasificación del suelo de estas Normas a la escala 1/10.000.

4.-Plano de localización de las construcciones previstas y existentes en relación con la finca a la escala adecuada, nunca inferior a la de 1/5.000. De no ser este plano el del Catastro Parcelario del municipio se aportará así mismo como documentación complementaria.

5.-Certificación registral de dominio y cargas de la finca en la que conste propietario, superficie y linderos.

B.-Con carácter particular.

1.- Si se trata de una instalación de utilidad pública o interés social se tendrán que justificar estos extremos así como la necesidad de su emplazamiento en el medio rural.

2.-Si se trata de una instalación que produzca vertidos residuales de cualquier tipo al medio circundante, se justificará documentalmente la solución de tratamiento y depuración de estos residuos vertidos.

3.-Si en el expediente se incluye una vivienda, además de su necesidad para el funcionamiento de la explotación a la que esté vinculada, deberá justificarse que con su construcción no se origina riesgo de formación de núcleo de población con arreglo a los criterios del artículo 10.7. siguiente.

4.-Será imprescindible acompañar a la solicitud la documentación acreditativa del deslinde del dominio público si la finca es colindante con una vía pecuaria, camino, cauce, laguna o embalse público, si la instalación se pretende ubicar a una distancia igual o inferior a sesenta metros del borde del área de dominio público, o si de alguna otra manera queda afectada por la misma.

De estimarlo necesario, tanto el Ayuntamiento como la Consejería de Política Territorial, podrán solicitar del interesado la aportación de documentación adicional relativa a la acreditación de la condición de agricultor del peticionario, el plan de explotación de la finca, si esta fuera de nueva ejecución, relativa así mismo a la viabilidad económica de la misma, a la corrección de su impacto sobre el medio o a cualquier otro aspecto que se considere necesario para la resolución del expediente.

Licencia de obras y proyecto técnico. Una vez autorizada la instalación por el órgano competente de la Comunidad de Madrid, el Ayuntamiento

resolverá sobre la concesión de la licencia de obras. En el caso de que en el expediente de autorización no se hubiere incluido el proyecto completo de la instalación, el solicitante deberá aportar dicho proyecto al Ayuntamiento en un plazo máximo de cuatro meses, pasado el cual sin cumplir este requisito por causa imputable al particular interesado se considerará caducada la autorización previa. Dicho proyecto se adecuará a todas y cada una de las determinaciones con que se haya otorgado la autorización, requisito sin el cual la licencia será anulable.

10.5.6. Condiciones comunes de la edificación.

A.-Altura.

La altura máxima permitida será de una planta, con un máximo de cuatro metros y cincuenta centímetros (4,50 m), medidos entre la cara superior del forjado o solera del edificio (o de cada volumen edificado) y el alero de la cubierta del mismo.

Para las naves agrícolas de almacenamiento de grano o similares esta altura, considerada hasta el tirante de la estructura de la cubierta, no será superior a los seis metros y cincuenta centímetros (6,50 m).

La altura máxima desde el alero a cualquier punto del terreno circundante no superará los 5 m en el primer caso y los 7 m en el segundo.

Los diferentes volúmenes edificables deberán adaptarse a las condiciones topográficas de la parcela, banqueándose de forma que no se superen los citados límites.

B.-Ubicación en el terreno y retranqueos.

La edificación se situará en el terreno atendiendo a criterios de rentabilidad agraria (máximo aprovechamiento del suelo libre de edificación), mínimo impacto ambiental, ahorro de energía y confort climático.

Con carácter general se establece un retranqueo de seis metros (6 m) a cualquier lindero de la parcela, sin perjuicio de los que dimanen de las normas y disposiciones legales y reglamentarias, tanto generales como municipales, que sean más restrictivas.

No obstante lo anterior, para aquellas instalaciones de almacenaje, tratamiento y/o manufactura de productos peligrosos, inflamables o explosivos (como por ejemplo depósitos de gas, polvorines, fabricación de alcoholes, etc.) se establece un retranqueo mínimo a cualquier lindero de la parcela de veinte metros (20 m), siempre que la normativa específica de aplicación a tales instalaciones no imponga condiciones más restrictivas.

En los márgenes de cauces, lagunas y embalses, las construcciones se ajustarán a las condiciones que se establecen en el artículo 10.8 para

los terrenos afectados de cauces, lagunas y embalses.

En la proximidad de las vías pecuarias, caminos, cauces, lagunas y embalses públicos, se estará a lo previsto en el último párrafo de la norma 10.5.1.

C.-Ocupación de parcela.

Se establece como índice máximo de ocupación por la edificación el del dos por ciento (2%) de la superficie de la parcela en los ámbitos de suelo especialmente protegido y el cinco por ciento (5%) en el común.

No obstante lo anterior, se podrá actuar superficialmente sobre otro 30% de la parcela para desarrollar actividades al aire libre propias o anejas al uso principal no agrario (como por ejemplo playas de estacionamiento, depósitos de material al aire libre, etc.), debiendo quedar el resto en su estado natural, o bien con las operaciones propias de las labores agrícolas o con plantación de especies vegetales arbóreas propias de la zona.

D.-Cubiertas.

La composición de las cubiertas se adaptará en lo posible a las soluciones de la arquitectura tradicional de la zona, resolviéndose a base de faldones con inclinación similar a los habituales en el entorno.

E.-Cerramientos de las fincas.

La parte opaca de los cerramientos se resolverá con soluciones adaptadas a las tradicionales de la zona, no pudiendo sobrepasar en ningún caso un metro con diez centímetros (1.10 m) de altura.

Se prohíbe expresamente la incorporación de materiales y soluciones potencialmente peligrosas tales como vidrios, espinos, filos y puntas.

El cerramiento deberá retranquearse como mínimo:

- Cinco metros (5 m) a cada lado del eje de los caminos públicos.
- Cinco metros (5 m) desde la zona de dominio público de los cauces, lagos, lagunas y embalses públicos.

En ningún caso los cerramientos podrán interrumpir el curso natural de las aguas ni favorecer la erosión y arrastre de tierras.

En la proximidad de las vías pecuarias, caminos, cauces, lagunas y embalses públicos se aplicará lo previsto en el último párrafo de la norma 10.5.1.

10.5.7. Condiciones higiénicas de saneamiento y servicios.

Saneamientos y servicios deberán quedar justificados en la solicitud de autorización o de aprobación cuando así proceda, y según sea el tipo de construcción o instalación, el acceso, abastecimiento de agua, evacuación de residuos, saneamiento, depuración apropiada al tipo de residuos que se produzcan, y suministro de energía, así como las soluciones técnicas adoptadas en cada caso.

En cualquier caso será competencia del Ayuntamiento o de la Consejería de Política Territorial solicitar del promotor previamente a la autorización urbanística, la modificación de los medios adoptados para cualquiera de estos servicios y, en particular, para la depuración de aguas residuales y vertidos de cualquier tipo, cuando de la documentación señalada en el párrafo anterior se desprenda técnicamente la incapacidad de los medios existentes o proyectados para depurar adecuadamente.


Construcciones existentes. Así mismo, en las construcciones e instalaciones existentes que fuesen focos productores de vertidos de cualquier tipo de forma incontrolada, se deberán instalar o mejorar en su caso, los correspondientes dispositivos de depuración, seguridad y control, a efectos de restituir al medio natural sus condiciones originales, sin perjuicio de las sanciones que pudiesen derivarse de dicha situación, siendo potestad del Ayuntamiento y órgano administrativo competente ordenar la ejecución de dichas obras con cargo a los propietarios e inhabilitar la edificación o instalación para el uso que lo produzca hasta tanto no se subsane.

Normativa aplicable. Los vertidos sólidos, líquidos y gaseosos se regularán por la Normativa establecida en los Capítulos 6 y 7 de la presente Normativa Urbanística.

10.5.8. Condiciones estéticas.

Condiciones estéticas generales. En aplicación de lo establecido en el artículo 73 de la Ley del Suelo, toda edificación o instalación deberá cuidar al máximo su diseño y elección de materiales, colores y texturas a utilizar, tanto en paramentos verticales como en cubiertas y carpinterías, con el fin de conseguir la máxima adecuación al entorno, quedando expresamente prohibida la utilización de materiales brillantes o reflectantes para cualquier elemento o revestimiento exterior.

Arbolado. Será obligatoria la plantación de arbolado en las zonas próximas a las edificaciones con el fin de atenuar su impacto visual, incluyendo en el correspondiente proyecto su ubicación y las especies a plantar. Salvo que el análisis paisajístico y ecológico aconseje otra solución se plantarán dos filas de árboles, cuyas especies se seleccionarán entre las propias del entorno.

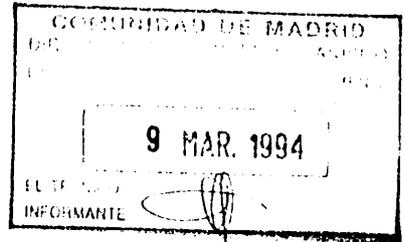

Condiciones específicas. En cualquier caso será potestad del Ayuntamiento y de los órganos de la Comunidad de Madrid competentes para la autorización urbanística, dictar normas o imponer condiciones de diseño y tratamiento exterior en aquellos casos en que se consideren afectados desfavorablemente los valores medioambientales.

Carteles de publicidad. Sólo se permitirá la instalación de carteles publicitarios al borde de las carreteras de la red estatal o autonómica en las condiciones que la normativa específica que afecta a estas vías de comunicación determina, debiendo separarse unos de otros un mínimo de trescientos metros (300 m). Las condiciones físicas de los carteles publicitarios se determinarán por el Ayuntamiento y en ningún caso superarán los tres metros de altura ni los cinco metros de longitud, debiendo adoptar las necesarias medidas de seguridad frente al vuelco o derribo por el viento o por otros agentes meteorológicos. En el Suelo No Urbanizable especialmente protegido se estará en todo caso a las limitaciones previstas en el artículo 10.8. para este tipo de carteles.

ART. 10.6. ESTUDIOS DE IMPACTO AMBIENTAL Y MICROLOCALIZACION.

10.6.1. Oportunidad.

En la tramitación de la autorización urbanística de una instalación o edificación, si las circunstancias lo requiriesen o fuese exigible legalmente, podrá solicitarse del promotor por parte del Ayuntamiento o Consejería actuante, un Estudio de Impacto Ambiental justificativo de la preservación del medio físico en aquellos aspectos que queden afectados. Serán así mismo necesarios estudios de impacto en todos aquellos supuestos previstos en la Normativa concurrente aplicable.

En cualquier caso será de obligado cumplimiento el Real Decreto Legislativo 1.302/1.986, de 28 de junio, de evaluación de impacto ambiental.

10.6.2. Fines.

Los contenidos de los Estudios de Impacto Ambiental podrán verse sobre los impactos causados por una o varias de las siguientes variables:

- La situación de la instalación en el medio.
- El volumen edificado, dimensiones, materiales empleados, colores y texturas de los acabados, etc.
- El tránsito de vehículos.
- La emisión al medio ambiente de cualquier tipo de residuos.
- El uso impropio del medio físico.

Cualquier otro fin específico podrá ser considerado por la Administración actuante con objeto de lograr el tratamiento más adecuado.

10.6.3. Método.

El método a emplear para la realización de los Estudios de Impacto Ambiental deberá ajustarse al siguiente esquema básico:

1.-IDENTIFICACION DE LOS ELEMENTOS DEL MEDIO SUSCEPTIBLES DE RECIBIR IMPACTO. En donde se definirá el estado preoperacional en aquellos aspectos básicos que puedan afectar la instalación en cuestión tanto de tipo ambiental como de tipo social, urbano, económico, etc.

2.-IDENTIFICACION DE LOS ELEMENTOS DEL PROYECTO. En donde se efectuará un análisis del proyecto, especificando los elementos del mismo susceptibles de producir impacto en el medio.

3.-ENFRENTAMIENTO DE LOS ELEMENTOS DEL MEDIO Y DEL PROYECTO. Fase en la que se pondrán de manifiesto los impactos no deseados en el medio producidos por el proyecto.

4.-VALORACION DE LAS ALTERACIONES. Donde se valorarán todas las implicaciones parciales sobre el medio que, tanto en fase de proyecto, construcción, explotación o funcionamiento se detecten.

5.-MEDIDAS CORRECTORAS. En donde se especificarán las medidas de todo orden encaminadas a paliar el impacto detectado y la relación de las alteraciones inducidas generadas por las medidas correctoras.

Este método podrá dar lugar a la modificación del proyecto original en el sentido de aplicarle las medidas correctoras, quedando el citado proyecto modificado a la consideración de la Consejería de Política Territorial, y en su caso a la Agencia del Medio Ambiente.

10.6.4. Resolución.

A la vista de dicho estudio, el órgano administrativo actuante resolverá sobre la procedencia de la propuesta, que en el caso de ser negativa deberá ser motivada. En su caso, el promotor interesado deberá modificar lo proyectado o propuesto de acuerdo con la citada resolución.

ART. 10.7. CONCEPTO DE NUCLEO DE POBLACION. DEFINICION DEL RIESGO DE SU FORMACION.

10.7.1. Concepto.

Se entenderá como núcleo de población aquella asociación de elementos que destinados a residencia familiar pudieran llegar a formar una entidad de tal carácter que requiriese actuación de tratamiento conjunto de abastecimiento de agua, saneamiento, depuración del efluente y/o distribución de energía eléctrica.

10.7.2. Riesgo de formación de núcleo de población.

Las condiciones objetivas que pueden dar lugar a la formación de un núcleo de población, y definen por tanto el riesgo de su formación, son las siguientes:

1° Cuando la edificación que se proyecta diste menos de 300 m del límite de un núcleo urbano, entendiéndose por tal el límite urbanístico del Suelo Urbano o Urbanizable definido por estas Normas y por los Planes o Normas de los municipios colindantes, y no existen más de tres viviendas en un círculo de 300 m de radio con centro en el punto que consideramos.

2° Cuando se actúe sobre el territorio cambiando el uso rústico por otro de características urbanas, lo cual se puede manifestar tanto por la ejecución de obras como por la pretensión de una parcelación que por sus características pueda conducir a aquel resultado. Se presumirá que esto puede ocurrir, entre otras, por alguna de las siguientes circunstancias:

A.- Cuando la parcelación pretendida tenga una distribución, forma parcelaria y tipología edificatoria impropia de fines rústicos por su escasa rentabilidad en estos usos, o en pugna con las pautas tradicionales de parcelación para usos agropecuarios de la zona.

B.- Cuando fuera de las áreas de concentración de actividades previstas en estas Normas se tracen viarios propios de zonas urbanas y suburbanas, aunque sea simplemente por compactación del terreno. Se presumirá en particular que ello ocurre cuando se abran caminos o se mejoren los existentes con una anchura de firme para rodadura superior a 3 m. Se exceptúan los caminos y vías justificados por un Plan de Explotación Agraria debidamente aprobado por la Consejería de Agricultura y Cooperación, y los accesos únicos a las instalaciones agrarias y de interés social o utilidad pública debidamente autorizadas.

C.- Por la construcción de alguna red de servicios ajena al uso agrario o a otros autorizados en aplicación de esta Normativa.

D.- Por la sucesiva alineación de tres o más edificaciones a lo largo de caminos rurales o carreteras en un área en la que no esté prevista la concentración de actividades en estas Normas.

ART. 10.8. CONDICIONES ESPECIFICAS PARA EL SUELO NO URBANIZABLE ESPECIALMENTE PROTEGIDO.

10.8.1. Concepto, tipos y ámbito.

Al Suelo No Urbanizable especialmente protegido le es de aplicación la normativa específica que se establece a continuación, destinada al mejor amparo del tipo de valor a proteger, así como las restantes normas del presente Capítulo en tanto no entren en contradicción con esta normativa específica.

Se distinguen cuatro tipos de especial protección de suelo dentro de esta categoría:

- Suelo No Urbanizable de Especial Protección de cauces y riberas.
- Suelo No Urbanizable de Especial Protección por su interés Ecológico-Paisajístico.
- Suelo No Urbanizable de Especial Protección por su interés Agrícola.
- Suelo No Urbanizable de Especial Protección por su interés forestal.

Los correspondientes ámbitos que abarcan estos tipos de Suelo No Urbanizable de Especial Protección son los definidos en el Plano de Clasificación del Suelo, con la salvedad de las bandas lineales de afección de cauces y láminas de agua que se establecen en la Norma 10.8.7., para aquellos supuestos no recogidos en las presentes Normas Subsidiarias.

10.8.2. Normativa concurrente que supone una afección cautelar de protección.

Este tipo de protección se establece sin perjuicio de otras afecciones sobre el territorio que quedan reguladas por su normativa legal específica, como ocurre con las limitaciones derivadas de la legislación de carreteras, ferrocarriles, vías pecuarias, caminos rurales, aguas, minas, montes, patrimonio histórico-artístico, medio ambiente, navegación aérea, etc.

Sin menoscabo de la Ley de Aguas y normativa concordante, en el entorno de cauces, arroyos y láminas de agua, se aplicarán las limitaciones establecidas en la norma 10.5.1. en relación con la protección del dominio público.

En las proximidades de vías pecuarias se aplicará la condición B.4. de la norma 10.5.5. en relación con la norma 10.5.1.

10.8.3. Superposición de protecciones.

A las áreas del territorio que queden afectadas por dos o más tipos de protección o afecciones de los antes señalados les serán de aplicación las condiciones más restrictivas de cada uno de ellos.

10.8.4. Condiciones específicas para el Suelo No Urbanizable de Especial Protección de cauces y riberas y de protección para el suelo afectado por cauces y riberas en general.

Se refiere esta protección a los terrenos que se encuentran o bien con la delimitación de suelo con el precitado tipo de protección, o bien en las bandas longitudinales de los cauces y arroyos y, en todo caso, quedan afectados, en desarrollo de lo establecido por la Ley 29/1.985, de 2 de agosto, de Aguas, a una banda constante en cada margen y en toda su extensión longitudinal de:

- Quince metros (15 m) en cauce de corrientes naturales discontinuas.
- Veinticinco metros (25 m) en corrientes naturales de los cauces continuos y lagunas.

Los terrenos comprendidos dentro de las áreas delimitadas o dentro de esta línea de protección citada para los no señalados en los planos de ordenación, quedan sujetos a las siguientes condiciones:

A.- Se prohíben todo tipo de construcciones o instalaciones salvo las declaradas de interés social o utilidad pública que no puedan ubicarse en el Suelo No Urbanizable común, y aquellas otras destinadas a la explotación agropecuaria de las fincas. En las bandas lineales a lo largo de las márgenes descritas anteriormente sólo se admitirán las construcciones e instalaciones correspondientes asociadas al aprovechamiento de los recursos hidráulicos que precisen de la continuidad a los mismos.

Las construcciones e instalaciones existentes con independencia de sus diferentes situaciones deberán evacuar con depuración, adecuando su punto de vertido a las condiciones establecidas en el Inventario de Instalaciones en Suelo No Urbanizable y, cuando sea posible, integrar el vertido en el sistema general de saneamiento.

En los terrenos colindantes con este tipo de suelo, independientemente de su clasificación, se procurará emplazar las construcciones e instalaciones una vez superada la divisoria de la cuenca vertiente que contiene a este tipo de suelo.

B.- Se prohíbe cualquier tipo de vertido directo o indirecto en los cauces, cualquiera que sea la naturaleza de los vertidos y de los cauces, así como los que se efectúen en el subsuelo o sobre el terreno, balsas o excavaciones, mediante evacuación, inyección o depósito, salvo aquellos que se realicen mediante emisario y provenientes de una depuradora en grado tal que no introduzcan materias, formas de energía o induzcan condiciones en el agua que, de modo directo o indirecto, impliquen una alteración perjudicial del entorno o de la calidad de las aguas en relación con los usos posteriores o con su función ecológica.

C.- Se prohíbe cualquier tipo de acumulación de residuos sólidos, escombros o sustancias, cualquiera que sea su naturaleza y el lugar en donde se depositen, que puedan constituir peligro en el sentido descrito en B.

D.- Con independencia del dominio de los cauces, se prohíben los movimientos de tierras, instalaciones o actividades que puedan variar el curso natural de las aguas o modificar los cauces vertientes. De igual forma, se prohíbe la alteración de la topografía o vegetación superficial cuando represente un riesgo potencial de arrastre de tierras, aumento de la erosionabilidad o simple pérdida del tapiz vegetal, si estas operaciones no vienen obligadas por las labores agrícolas.

E.- Los cerramientos de fincas deberán retranquearse, en toda su longitud, una anchura mínima de cinco metros (5 m) del terreno cubierto por las aguas en las máximas crecidas ordinarias. Con independencia de su dominio, deberán realizarse con soluciones constructivas y materiales tales que no interrumpen el discurrir de las aguas pluviales hacia sus cauces, no alteren los propios cauces ni favorezcan la erosión o arrastre de tierras.

F.- Quedan prohibidas las instalaciones para la extracción de áridos, incluso si proponen actuaciones complementarias para la regeneración de los suelos.

10.8.5. Condiciones específicas del Suelo No Urbanizable de especial protección por su interés Ecológico-Paisajístico.

Se refiere a la protección del medio físico como portador y emisor de valores estéticos de carácter natural de suficiente importancia ambiental, para defender su conservación y permanencia como parte integrante del patrimonio natural municipal considerado por estas Normas.

Los terrenos afectados quedan sujetos a las siguientes condiciones:

A. Se prohíbe todo tipo de construcción o instalación, salvo las declaradas de interés social o utilidad pública que no puedan ubicarse en el Suelo No Urbanizable Común estando en cualquier caso prohibida la obstrucción de vistas con cierres opacos o construcciones, siempre que éstas puedan ser visibles desde carreteras, caminos públicos, montes comunales, equipamientos o espacios libres del Suelo Urbano.

Estas construcciones solo se podrán realizar en emplazamientos y soluciones tales que no interrumpen la línea del horizonte desde los puntos de contemplación reseñados, solucionando su ocultación incorporando vegetación propia del paisaje.

En los acabados exteriores se utilizarán colores naturales con textura mate.

B. Se prohíbe los movimientos de tierra que alteren el perfil del terreno, salvo los necesarios para la ejecución de las instalaciones ulizadas y siempre que a su conclusión se realicen los tratamientos requeridos para su correcta incorporación al paisaje.

C. Quedan prohibido el vertido de cualquier tipo de residuos sólidos, líquidos o gaseosos, exceptuando los vertidos mediante emisario que provengan de una estación depuradora con grado mínimo secundario.

D. Queda prohibida la instalación de carteles publicitarios de cualquier dimensión.

E. Queda prohibido el cerramiento de fincas con materiales diferentes a los tradicionales de zona. Su altura total será inferior a 1,20 m.

F. Quedan prohibidas las instaciones para extracción de áridos, incluso si se proponen actuaciones complementarias para la regeneración posterior de los suelos.

10.8.6. Condiciones específicas del Suelo No Urbanizable de especial protección por su interés Agrícola.

Se refiere a la protección de conjuntos de terrenos destinados a la explotación de cultivos o policultivos agrícolas, huertos y en general de los suelos agrícolas de alta productividad potencial que por su rentabilidad y adecuada homogénea disposición merecen ser destinados prioritariamente a dicho uso, formando parte de la base económica del municipio. Los terrenos afectados quedan sujetos a las siguientes condiciones:

A. Se prohíbe en general cualquier acción encaminada al cambio de uso agrícola por otros de distinta índole, salvo los declarados de utilidad pública o interés social. Quedan expresamente prohibidos los usos:

- Pecuario, salvo complementarios de la explotación agrícola
- Industrial, salvo los asociados a la explotación exclusiva de los recursos hidráulicos.
- Comercial salvo la venta directa de productos perecederos de las propias fincas.
- Hotelero.
- Almacenes no agrícolas.

B. Sólo se admitirán las edificaciones propias de las explotaciones agrícolas y, excepcionalmente, las declaradas de interés social o utilidad pública que hayan de instalarse necesariamente en este tipo de terrenos y no sea posible su ubicación en el Suelo No Urbanizable Común, siempre que no afecten negativamente al aprovechamiento agrícola de los terrenos circundantes. Quedan expresamente prohibidas las construcciones vinculadas a los usos prohibidos en A.

C. Se prohíbe el ensanchamiento de caminos o aperturas de otros que no vengan rigurosamente obligados por la explotación agraria de los terrenos, por las actuaciones y planes aprobados por la Consejería de Agricultura o por el acceso a instalaciones de utilidad pública o interés social debidamente autorizadas.

D. Se prohíben los desmontes, excavaciones o rellenos de tierras que supongan disminución de la superficie cultivable o de la calidad del suelo, así como cualquier actuación que altere la red de irrigación, el sistema de drenaje de suelos o el banqueo necesario para la óptima explotación de los recursos agrícolas.

E. Quedan prohibidas las instalaciones para la extracción de áridos, incluso se proponen actuaciones complementarias para la regeneración posterior de los suelos.

10.8.7. Condiciones específicas del Suelo No Urbanizable de especial protección por su interés Forestal.

Se refiere esta protección a las masas forestales o conjuntos de especies arbóreas dentro del Suelo No Urbanizable, que pueden ser objeto de explotación forestal, estableciendo dicha protección en función de las siguientes condiciones:

Construcciones

A. En estas zonas se prohíbe cualquier edificación o instalación que no esté relacionada con la actividad económica forestal. En todo caso debe estar adscrita a una explotación forestal de 30 o más hectáreas, considerándose esta superficie como parcela mínima forestal de explotación.

Con carácter excepcional podrán autorizarse las edificaciones o instalaciones de utilidad pública o interés social que deban ubicarse necesariamente en este tipo de terrenos y no sea posible instalarlas en Suelo No Urbanizable Común, siempre que no afecten negativamente al aprovechamiento forestal de los terrenos circundantes.

B. Quedan prohibidas las instalaciones para la extracción de áridos, incluso se proponen actuaciones complementarias para la regeneración posterior de los suelos.

Caminos

C. Se prohíbe la apertura de caminos que no sean de exclusivo interés forestal para el mantenimiento y explotación de estas áreas, procurando la utilización de los bordes de la explotación o trazados cortafuegos.


Talas

D. Se permiten la tala de árboles para la explotación comercial de las masas forestales, en las condiciones que para ello establezca la Consejería de Agricultura y Ganadería, siendo un acto sujeto a licencia tal como establece el artículo 16 de la Ley 4/1984 sobre Medidas de Disciplina Urbanística de la Comunidad de Madrid.

En las áreas deforestadas por la explotación económica que se señala en párrafo anterior se procederá a la conveniente repoblación, debiendo cubrir una superficie igual a la ocupada por los ejemplares que se hayan cortado, y con especies autorizadas por la Consejería de Agricultura y Ganadería.

10.8.8. Instalaciones autorizadas.

Corresponde a aquellas edificaciones o instalaciones existentes en Suelo No Urbanizable que se encuentran recogidas dentro de estas Normas Subsidiarias en el "Inventario de instalaciones en Suelo No Urbanizable".

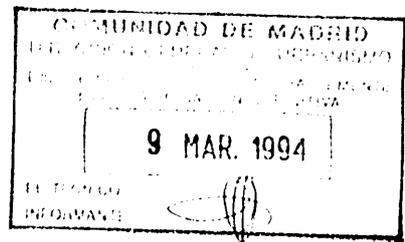

CAPITULO 11. ZONAS DE ORDENANZA.

ART.11.0.GENERALIDADES.

11.0.1.

Las zonas de ordenanza desarrolladas en el presente Capítulo regulan, junto con las Normas Generales de Uso contenidas en el Capítulo 4 a que se remiten, las determinaciones a que deben ajustarse, en función de su localización, la totalidad de las actividades que se desarrollen en el suelo urbano del término municipal de VALVERDE DE ALCALA.

De esta forma, en el Suelo Urbano tienen el rango de Ordenanzas de acuerdo con lo establecido en el Artículo 40.2. del Reglamento de Planeamiento.

11.0.2.

El régimen de compatibilidad o tolerancia de usos que se contiene para cada Zona de ordenanza son de aplicación sobre los usos existentes con la singularidad establecida por la situación de "fuera de ordenación" definida en las presentes Normas Subsidiarias y en especial con las Disposiciones Transitorias al final del presente documento.

11.0.3.

En su conjunto las Normas Subsidiarias definen ocho zonas de ordenación (u ordenanza), las cuales tienen definida su área de aplicación en la serie de planos correspondientes a la Calificación o Zonificación del suelo. El listado de las mismas es el siguiente:

- Zona 01.Casco Antiguo.
- Zona 02.Extensión del casco antiguo.
- Zona 03.Residencial Unifamiliar.
- Zona 04.Industria y Almacenes.

- Zona 05. Dotaciones y Equipamientos.
- Zona 06. Sistema de Espacios Libres y Zonas Verdes.
- Zona 07. Servicios Urbanos e Infraestructuras.
- Zona 08. Red Viaria.

11.0.4.

En cualquiera de las zonas que permitan o soporten aprovechamiento edificable se podrá ejecutar un máximo de una planta bajo rasante, bien sea sótano o semisótano, en las condiciones previstas en las Normas Generales, cuya ocupación no podrá rebasar los límites de la ocupación de la edificación sobre rasante, salvo que en la Zona de Ordenanza correspondiente se establezcan otras condiciones.

No computará como edificabilidad la permitida bajo rasante que se desarrolle en los términos previstos en esta norma.

11.0.5.

Todos los volúmenes edificables que se ejecuten sobre rasante computarán a efectos de la edificabilidad máxima, con independencia de que se trate de cuerpos de edificación principales o secundarios o auxiliares.

ART.11.1.ZONA 01.CASCO ANTIGUO.

11.1.1. Definición.

La presente zona de ordenación está constituida por las áreas urbanas que dieron origen al núcleo urbano de VALVERDE DE ALCALA y recoge la parte más antigua del núcleo considerado.

El casco, enclavado en una vaguada entre cerros, adopta forma de estrella de mar, queda al norte de la carretera local y contiene dos pequeñas plazas donde convergen los brazos de la estrella.

La edificación conforma manzanas con tipologías edificatorias cerradas o aisladas de forma irregular sobre la parcelación, así mismo irregular, con una altura representativa de dos plantas, si bien en gran medida renovada y asociada a alturas superiores, y con aprovechamiento bajo la cubierta para usos relacionados con la agricultura y ganadería en su origen.

El uso principal que soporta es el residencial relacionado directamente con los usos terciarios comerciales y de servicios.

11.1.2. Grados.

A efectos de aplicación de las condiciones de la presente zona de ordenación no se establece segregación de la misma en grados a efectos de la aplicación de las condiciones de aprovechamiento edificable.

11.1.3. Tipologías edificatorias.

La tipología edificatoria permitida es la de edificación en manzana cerrada con carácter exclusivo, salvo en las que dentro de su ámbito de aplicación pudiesen establecerse para equipamientos de uso público, de naturaleza singular.

11.1.4. Condiciones de parcelación.

No se determina parcela mínima edificable entre las existentes siendo por tanto edificable cualquier parcela siempre que se cumplan el resto de las condiciones de la zona de ordenación en cuestión.

A estos efectos se entenderá como parcela existente la que se encuentre debidamente registrada en el correspondiente Registro de la Propiedad, o bien provenga de un expediente municipal de parcelación, compensación o reparcelación que haya adquirido firmeza en vía administrativa.

No obstante lo anterior, a efectos de nuevas segregaciones y parcelaciones de terrenos, se establece una parcela mínima edificable de ciento veinticinco metros cuadrados (125 m²), con un frente mínimo de seis metros (6,00 m), en cuyo interior pueda inscribirse un círculo de seis (6,00 m) de diámetro.

A efectos de posibles agregaciones de parcelas la longitud de fachada no podrá superar los 15 m.

11.1.5. Condiciones de volumen.

1. Las condiciones de volumen máximo edificable se establecen por un coeficiente de edificabilidad superficial, regulando la organización interior de la edificación por medio de condiciones higiénico-sanitarias de forma que ningún espacio edificado quede sin el necesario asoleo y ventilación.

Los valores que definen el volumen máximo edificable son los siguientes:

-Número máximo de plantas: 2 plantas (baja más primera) sin aprovechamiento bajo cubierta.

-Altura máxima: 6,50 metros (máximo 3,50 m en planta baja).

11.1.6. Condiciones de posición.

Se establecen las siguientes:

- Alineaciones oficiales: Son las que se fijan en los correspondientes planos de ordenación, como separación entre las zonas de dominio público y privado, o bien entre diferentes zonas de dominio privado.

- Retranqueos a alineaciones oficiales: Se establece un retranqueo nulo (0 m), debiendo de coincidir la alineación oficial con la de la edificación.

- Retranqueo a linderos laterales: Se establece un retranqueo nulo a los linderos laterales, de forma que se posibilite la tipología de edificación conformando manzanas cerradas.

- Retranqueo al lindero posterior: Será igual o superior a tres metros (3 m) cuando los huecos sean de estancias vivideras, y de dos metros (2 m) cuando se trate de locales no vivideros ni de estancia. En caso de parcelas de fondo recto inferior a ocho metros (8 m) este retranqueo podrá ser nulo, siempre que queden garantizadas las condiciones de ventilación y asoleo de las estancias de la edificación desde la fachada, o puedan disponerse patios de parcela de las dimensiones que para los mismos se establecen en las presentes Normas Urbanísticas, a efecto de garantizar las condiciones higiénicas de la edificación.

A los efectos de lo citado en el párrafo anterior, se entenderá como estancia vividera aquella parte de la edificación en donde se puedan efectuar actividades de descanso y reposo, trabajo, estancia y recreo, cocinado y las que se puedan asimilar. Por contra tendrán la consideración de locales no vivideros los destinados dentro de la edificación a aseos y baños, despensas, almacenes, espacios de comunicaciones dentro del edificio, y espacios que se asimilen a estos citados.

- El índice de ocupación máxima sobre parcela neta se fija con la siguiente fórmula lineal:

$$\text{Ocupación máxima (m}^2\text{)} = \frac{\text{Superficie de parcela}}{2} \text{ m}^2 + 62,50 \text{ m}^2$$

11.1.7. Condiciones de uso.

Uso principal:

Uso residencial, en clase y categoría 1ª. El uso residencial está condicionado a que se pueda desarrollar dentro de la parcela una vivienda de programa mínimo.

Usos complementarios:

Uso residencial en categoría 3ª.

Uso Terciario Comercial, en la clase Comercio, categorías 1ª y 2ª, en planta baja e inferiores a la baja. No se permiten los usos extensivos de comercio que superen o agregen bajos comerciales, con una longitud en fachada superior a 20 m; en la clase Hostelero categoría 6ª en cualquier posición de la edificación ó en edificio de uso exclusivo; y en clase Centros de Reunión en categoría 9ª y 10ª en situación de planta baja ó en edificio de uso exclusivo.

Uso Terciario Oficinas, en clase Oficinas en categorías 1ª, 2ª y 4ª en

cualquier posición en la edificación, y en categoría 3ª en planta baja y primera.

Uso Dotacional, en todas sus clases y categorías en situación de planta baja o en edificio de uso exclusivo, salvo en categorías 9ª, 11ª y 15ª que habrán de desarrollarse en edificio de uso exclusivo.

Uso Industrial, en clase Industria Ordinaria y Talleres en categoría 1ª en situación de planta baja, en clase Almacenamiento en categoría 7ª en posición de planta baja e inferiores a la baja, y en Clase Garaje Aparcamiento en categoría 11ª en planta baja e inferiores a la baja.

Uso de Espacios Libres y Zonas Verdes en su clase de jardines y juegos de niños en categorías 1ª y 2ª en la superficie de parcela no ocupada por la edificación, en general de uso privado al servicio de la edificación.

Uso Agropecuario, en categoría 2ª en situación de planta baja ó edificio de uso exclusivo de una sola planta.

Usos prohibidos:
Los restantes.

11.1.8. Condiciones estéticas, higiénicas y de seguridad.

Serán las previstas con carácter general en las presentes Normas Urbanísticas, siendo en particular de aplicación las siguientes, con objeto de lograr una protección ambiental extendida sobre toda la zona considerada:

Cubiertas

Las cubiertas de la edificación principal, que dé a las alineaciones exteriores de la parcela, se resolverán con faldones inclinados con pendientes que oscilarán entre los 20° y los 25° sexagesimales, debiendo verter hacia el exterior, con la línea de máxima pendiente perpendicular a la línea de edificación, recogiendo y canalizando las aguas mediante canalón y bajante, interior o exterior. El ancho máximo de alero no será superior a 50 cm.

No se permitirán en esta zona materiales de cubrición en edificaciones principales, o que se vean desde la vía o espacios públicos, tales como placas de fibrocemento, chapas metálicas o translúcidas o similares, debiendo restringirse al uso de materiales como la teja cerámica de colores naturales o terrizos similares a los usados en la zona, o teja de morteros hidráulicos de coloraciones similares.

Fachadas

Los materiales de terminación de los paramentos verticales exteriores de la edificación serán o resolverán a base de revocos, enfoscados y otros tratamientos de similar naturaleza, en colores blancos, ocres o terrizos propios del ámbito que se considera, y así mismo las fábricas

o aplacados de piedra natural. Queda prohibido expresamente el uso de aplacados con materiales cerámicos tanto en toda la fachada exterior como en las interiores que queden vistas desde el viario o espacios públicos, próximos o lejanos.

No se permite la disposición de cuerpos volados edificados opacos, dispuestos en las fachadas exteriores de la edificación.

La relación de disposición de huecos en las fachadas será tal que reproduzcan las relaciones de diseño y composición de la edificación antigua existente.

Los resaltos que se produzcan en fachada con motivos compositivos y decorativos, tales como recercados de huecos, impostas, etc. excepto las cornisas, tendrán como espesor máximo 4 cm medidos desde la media general de fachada.

Carpinterías

La carpintería exterior, incluidos los capialzados de persianas, deberán estar comprendidos dentro de sección del muro.

Los materiales empleados en carpinterías exteriores se limitarán a la madera, bien en su aspecto natural o bien pintada en colores oscuros o blanco, o bien perfiles de hierro o aluminio, o similares, pintados o lacados en tonos asimilados a la anterior. No se permite el uso de perfiles de aluminio en su color natural.

Cerrajería

Las ventanas de las plantas bajas podrán cerrarse mediante rejas cuando se estime oportuno. Si existen balcones en la misma fachada los elementos de cerrajería deberán gozar de homogeneidad compositiva entre ellos. El acabado de los mismos será preferentemente en tonos oscuros.

Balcones

El vuelo máximo permitido es de 30 cm su anchura no superará 1,50 m y su canto tendrá como máximo 10 cm .

Los balcones no podrán estar cerrados con antepechos de obra, celosías de madera, cristales, láminas de aluminio etc. ni cualquier otro elemento de cerramiento, excepto rejería metálica de protección con diseño adecuado al entorno.

Canalones y bajantes

Si son vistos tendrán un tratamiento compositivo con la fachada cuidando su impacto visual. Deberán protegerse en planta baja hasta 2 m de altura.

Toldos

Sólo se permitirán los toldos situados en los huecos de fachada de planta baja y tendrán una anchura igual al hueco, una altura mínima sobre la acera de 2,20 m y un vuelo máximo de 1,10 m siempre que queden 60 cm libres de la anchura de la acera.

Las barras de sujección deberán estar pintadas es colores similares al resto de la cerrajería del edificio.

Rótulos

Se pondrán instalar rótulos comerciales adosados a las fachadas sólo en las plantas bajas, excluyéndose los luminosos en superficie, los pintados directamente sobre el paramento y los tubos fluorescentes.

Los rótulos podán ser:

-Horizontales: coincidiendo su largo con el del hueco de fachada sobre el que se coloca y limitando su alto a 60 cm .

-Verticales: coincidiendo su alto con el del hueco de fachada sobre el que se coloca y limitando su largo a 60 cm .

En ambos casos no podrán sobresalir más de 5 cm .

Cierre de parcela

La altura total del cierre de parcela será 2,10 m y estará formado por un antepecho que podrá ser ciego.

Los materiales, texturas y colores utilizados en los elementos dde cerramiento, estarán en consonancia con los del resto de las fachadas de la construcción; con el fin de que no existan disonancias entre ellos, excepto en cerramientos preexistentes de alto valor ambiental (piedra, etc.).

El acabado de las partes ciegas será a base de revocos blancos o con pigmentación natural, en tonos claros y con textura lisa. Todo el ceramiento tendrá el mismo tono, color y textura, pudiéndose variar el color siempre que se mantenga dentro de la misma gama, en molduras, zócalos, remates, jambas, etc.

Los elementos de cierre transparente deberán estar comprendidos dentro de la sección del muro del cerramiento y anclados al mismo. Deberán guardar consonancia con los utizados en el resto de la construcción, en cuanto al diseño color y textura.

Entrada de vehículos

Sus dimensiones no podrán sobrepasar los 3 m de anchura y los 3,60 m de altura. Se restringe este tipo de hueco a una entrada por edificio

y expresamente su uso para otra actividad que no sea el paso de vehículos.

11.1.9. Otras condiciones.

La edificación catalogada en el nivel ambiental, con independencia de las determinaciones propias del nivel de protección y las posibilidades que unitariamente se les asigne por la normativa específica de protección del patrimonio arquitectónico, para la eventual intervención constructiva, deberán mantener el actual volumen edificado, si éste llega a la altura máxima permitida, y la fachada o fachadas si se encuentran en un estado físico adecuado para su mantenimiento. En caso contrario, en que proceda la reedificación total de la edificación deberá reproducirse la fachada y volumen aparente contemplado desde los espacios públicos, tanto en composición, huecos, como así mismo en materiales de acabados, garantizando de esta forma el mantenimiento del carácter y valores ambientales del casco.

El cerramiento de la parcela, en caso de existir, no tendrá una altura superior a 2,50 metros, y será de piedra natural, mampostería, chapado, etc., con un mínimo de 1,00 metro hasta 1,50 metros y el resto hasta el máximo citado se resolverá a base de cerrajería, elementos vegetales y similares.

11.1.10. Eliminación de impactos.

Con carácter general, los edificios que contengan elementos que no se integran en el medio en que se insertan, quedan fuera de ordenación en el aspecto desacorde con estas Normas. La concesión de licencia de obras quedará condicionada a la realización de las obras que eliminen o atenuen los impactos negativos.

A continuación se reseñan los tipos de obras genéricos y los impactos negativos a eliminar que conllevan:

A. Las operaciones de demolición y nueva planta darán lugar a la eliminación total de los volúmenes fuera de ordenación y su sustitución por otros acordes con la normativa vigente en la zona.


B. Las operaciones de reforma (reestructuración, consolidación general, recuperación) conllevarán la eliminación de todos los impactos negativos y elementos fuera de ordenación detectados, como cuerpos salientes, volúmenes, alturas, acabados, enlucidos, etc.

C. Las reparaciones de fachada, revocos o enlucidos exteriores, conllevarán la eliminación de todos los elementos inconvenientes en las fachadas (cuerpos salientes, materiales, colores, texturas, fábricas o anuncios) fuera de ordenación.

D. Las sustituciones de carpintería exterior conllevarán la eliminación de materiales, color o morfología improcedentes en cualquier elemento de carpintería exterior y la obligación de homogeneización de las carpinterías.

E. Los retejados y sustituciones parciales o totales de las cubriciones conllevarán la eliminación de materiales, textura o color improcedentes.

F. La sustitución parcial o total de la cubierta conllevará, además de lo expresado en el punto E, la eliminación de inclinaciones excesivas, faldones partidos o cualquier otro elemento morfológico fuera de ordenación.

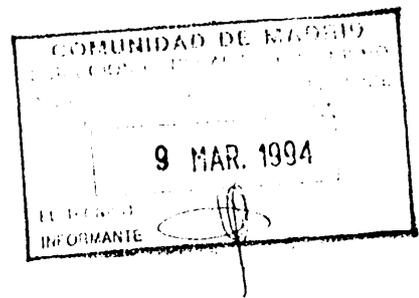

ART.11.2. ZONA 02. EXTENSIÓN DEL CASCO ANTIGUO.

11.2.1. Definición.

Comprende esta zona las delimitadas como tales en el plano de Calificación. Corresponde a tipologías de edificación unifamiliar o colectiva con una estructura de manzanas en continuidad con la trama del casco antiguo.

Segun lo previsto en la norma 5.2.3. se pueden mancomunar parcelas creando espacios comunes para usos de recreo y esparcimiento privado al servicio de la comunidad de viviendas.

11.2.2. Parcela mínima.

La parcela mínima será de 250 m² con frente mínimo a fachada de 7 m.

11.2.3. Condiciones de volumen y posición.

Las condiciones que se establecen de volumen edificable y posición de la edificación son:

- Número máximo de plantas: 2 plantas (baja mas 1ª), sin aprovechamiento bajo cubierta.
- Altura máxima: 6,50 m.
- Alineaciones oficiales: las que se fijan en los planos de Ordenación.
- Retranqueo a alineaciones oficiales: nulo (0 m). Cuando la promoción de viviendas se ejecute de modo que afecte a un frente completo de manzana el plano de fachada debe coincidir con la alineación exterior a calle, siendo éste continuo y sin escalonamiento entre una vivienda y la siguiente.
- Retranqueo a lindero posterior: será igual o superior a 3 m, haciéndose una interpretación similar a ordenanza 01 Casco Antiguo.
- Índice de actuación máxima sobre parcela neta: 60%.

Para aquellas actuaciones edificatorias dentro de unidades de ejecución que se proyecten como nuevas bajo esta ordenanza, se establecerá en la ficha correspondiente las condiciones específicas de la misma.

11.2.4. Condiciones de uso.

Se establecerá lo dispuesto en la ordenanza 01 Casco Antiguo.

11.2.5. Condiciones estéticas, higiénicas y de seguridad.

Se establecerá lo dispuesto en la ordenanza 01 Casco Antiguo.

Las actuaciones edificatorias que proyecten usos en los que se prevean la residencia colectiva, deberán adecuar los volúmenes edificados a situaciones que reproduzcan la misma masa edificada que la zona y grado en donde se localicen.

11.2.6. Otras condiciones.

Se reservará como mínimo dentro de la parcela una plaza de aparcamiento por cada vivienda o bien en la proporción establecida en el Capítulo 4 para los usos no residenciales. Esta reserva podrá efectuarse bien en situación al aire libre o bien bajo cubierto, en garaje. En función de la forma y dimensiones de la parcela, el Ayuntamiento, previo informe favorable de los Servicios Técnicos Municipales, podrá eximir del cumplimiento de esta condición cuando fuera prácticamente imposible su cumplimiento (parcela muy pequeña, frente a calle muy estrecho, etc.).

En cualquier caso, no computará como edificabilidad las superficies en planta baja destinadas a rampas y accesos a garajes.

ART.11.3.ZONA 03.RESIDENCIAL UNIFAMILIAR.

11.3.1.Definición.

Esta zona es la que constituye las nuevas extensiones residenciales ordenadas del núcleo urbano.

Se desarrolla en tipologías edificatorias aisladas, pareadas y agrupadas en hilera con un máximo de dos plantas, sin aprovechamiento bajo cubierta.

La trama urbana en que se soporta es, en general, de reciente creación o se desarrolla en ejecución del planeamiento que se revisa.

El uso principal es el residencial, pudiendo ocasionalmente situarse pequeños locales de negocio o comercio en las plantas bajas asociados al principal.

11.3.2.Grados.

A efectos de aplicación de las condiciones de la zona de ordenación se establecen tres Grados, diferenciados fundamentalmente en el tamaño mínimo de la parcela edificable:

- Grado 1º: Residencial unifamiliar alta densidad.
- Grado 2º: Residencial unifamiliar media densidad.
- Grado 3º: Residencial unifamiliar baja densidad.

11.3.3.Tipologías edificatorias.

En función del Grado de aplicación las tipologías edificatorias son:

<u>Grado</u>	<u>Tipologías</u>
1º	Pareada y agrupada en hilera.
2º	Aislada, pareada y agrupada en hilera.
3º	Aislada

11.3.4.Condiciones de parcelación.

No se determina parcela mínima edificable entre las existentes siendo por tanto edificable cualquier parcela siempre que se cumplan el resto de las condiciones de la Zona de Ordenanza y Grado en cuestión.

A estos efectos se entenderá como parcela existente la que se encuentre

debidamente registrada en el correspondiente Registro de la Propiedad, o bien provenga de un expediente municipal de parcelación, compensación o reparcelación que haya adquirido firmeza en vía administrativa.

No obstante lo anterior, a efectos de nuevas segregaciones y parcelaciones de terrenos, se establecen unas parcelas y frentes mínimos dependientes del Grado en que se encuentre en cuestión, que se fijan en los siguientes valores:

Grado 1°. Superficie mínima: 250,00 m2.

Frente mínimo: 7,00 m.

Deberá poderse inscribir en la parcela un círculo de 7,00 m de diámetro.

Grado 2°. Superficie mínima: 500,00 m2.

Frente mínimo: 15,00 m.

Deberá poderse inscribir en la parcela un círculo de 15,00 m de diámetro.

Grado 3°. Superficie mínima: 1.000,00 m2.

Frente mínimo: 20,00 m.

Deberá poderse inscribir en la parcela un círculo de 20,00 m de diámetro.

No obstante lo anterior, para los grados 1° y 2° se estará a lo previsto en la norma 5.2.3., pudiendo, en actuaciones de conjuntos de viviendas, establecer la parcela mínima como resultado y suma de dos fracciones, una privativa, en donde se ejecutará la edificación, y otra libre de ella que se mancomunará con las mismas fracciones del conjunto de parcelas/viviendas, adscribiéndola a usos de recreo y esparcimiento privado al servicio de la comunidad de viviendas.

Registralmente se tratará como una única parcela compuesta por dos fracciones, la privativa más la mancomunada, siendo en este último caso una parte alícuota de la superficie total mancomunada.

Salvo que en las fichas de desarrollo de unidades de ejecución, o en su caso sectores de suelo apto para urbanizar, se diga en contra, la superficie mancomunada asociada al conjunto de viviendas deberán situarse en la misma manzana, con continuidad física.

11.3.5. Condiciones de volumen.

El aprovechamiento edificable se fija para esta zona por el índice de edificabilidad superficial.

Los valores que definen el volumen máximo edificable para cada uno de los Grados es el siguiente:

Grado 1°.

- Edificabilidad máxima sobre parcela neta: 0,70 m²/m².
- Altura máxima de la edificación: 6,50 metros.
- Número máximo de plantas: 2 plantas (baja más primera), sin aprovechamiento bajo cubierta.

Grado 2°.

- Edificabilidad máxima sobre parcela neta: 0,40 m²/m².
- Altura máxima de la edificación: 6,50 metros.
- Número máximo de plantas: 2 plantas (baja más primera), sin aprovechamiento bajo cubierta.

Grado 3°.

- Edificabilidad máxima sobre parcela neta: 0,25 m²/m².
- Altura máxima de la edificación: 6,50 metros.
- Número máximo de plantas: 2 plantas (baja más primera), sin aprovechamiento bajo cubierta.

La edificabilidad correspondiente a los tres Grados en el supuesto previsto en los últimos párrafos de la norma 11.3.4. anterior se dispondrá exclusivamente en las fracciones de parcela que resulten privativas. En la zona mancomunada no se permitirá edificación sobre rasante alguna, y únicamente se podrán ejecutar pistas deportivas al aire libre, piscinas, etc., siendo que en este último caso, si de la normativa sectorial se derivase la necesidad de ejecutar algún volumen para adscribirlo a vestuarios, servicios o similares, de no disponerse en posición bajo rasante con la instalación, se detraerá de la edificabilidad correspondiente a las viviendas.

11.3.6. Condiciones de posición.

- Alineaciones oficiales: Son las que se fijan en los correspondientes planos de Ordenación, como separación entre las zonas de dominio público y privado, o bien entre diferentes zonas de dominio privado.
- Retranqueos a alineaciones oficiales: Se establecerá un retranqueo mínimo de tres metros (3,00 m) para los Grados 1° y 2°, y de cuatro metros (4,00 m) para el Grado 3°.
- Retranqueo a linderos laterales: Se establece en tres metros (3,00 m) para todos los Grados. Si se diese el caso de tipologías pareadas o adosadas en hilera el retranqueo del lindero compartido será nulo (0 m). En caso de tratarse de un lindero que separe la parte privativa de la mancomunada en una actuación de conjunto de viviendas de las permitidas en los grados 1° y 2°, el retranqueo mínimo en este caso

será de dos metros (2,00 m).

- Retranqueo al lindero posterior: Será igual o superior a tres metros (3,00 m) en los Grados 1° y 2° y de cuatro metros (4,00 m) en el Grado 3°. De igual forma que en el caso anterior, en caso de tratarse de un lindero que separe la parte privativa de la mancomunada en una actuación de conjunto de viviendas de las permitidas en los grados 1° y 2°, el retranqueo mínimo en este caso será de dos metros (2,00 m).

- Índice de ocupación máxima sobre parcela neta: Para cada uno de los Grados se adoptan los siguientes valores máximos:

- Grado 1°: 60%.

- Grado 2°: 40%.

- Grado 3°: 30%.

En actuaciones de conjuntos de viviendas en que se divida en dos la parcela adscribiendo una parte a área mancomunada y otra privativa, el índice de ocupación se referirá a la superficie de esta última fracción.

11.3.7. Condiciones de uso.

No se establecen diferencias entre los Grados definidos por lo que se refiere a los usos a disponer en el suelo y la edificación.

Uso principal:

Uso residencial, en su clase Vivienda en Categoría 1°. El uso residencial está condicionado a que se pueda desarrollar dentro de la parcela una vivienda de programa mínimo.

Usos complementarios:

Uso Terciario Comercial, en la clase Comercio, categorías 1° en planta baja siempre asociado al uso Residencial, en la clase Hostelería categoría 6°, en edificio de uso exclusivo, siendo condición complementaria que la superficie de la parcela sobre la que se proyecte tenga más de 2.500,00 m² de superficie, y en clase centros de reunión, en categoría 9°, así mismo con la condición complementaria de que la superficie de la parcela sobre la que se proyecte este uso sea igual o superior a 1.500,00 m².

Uso Dotacional, en todas sus clases y categorías en situación de planta baja o en edificio de uso exclusivo, menos las categorías 9°, 11° y 15° que habrán de desarrollarse en edificio de uso exclusivo, siendo condición complementaria que la superficie de la parcela sobre la que se proyecte tenga más de 2.500,00 m² de superficie.

Uso Industrial, en clase Industria Ordinaria y Talleres en categoría 1° en situación de planta baja, en clase Almacenamiento en categoría 7° en posición de planta baja e inferiores a la baja, y en Clase Garaje

Aparcamiento en categoría 11ª en planta baja e inferiores a la baja asociado al uso principal de la edificación.

Uso de Espacios Libres y Zonas Verdes en su clase de jardines y juegos de niños en categorías 1ª y 2ª en la superficie de parcela no ocupada por la edificación, en general de uso privado al servicio de la edificación.

Todas las actividades que se permiten como complementarias al uso principal residencial deberán demostrar la compatibilidad y no molestia para el mismo de forma previa a su implantación.

Usos prohibidos:

Los restantes.

11.3.8. Condiciones estéticas, higiénicas y de seguridad.


Son las previstas con carácter general en el planeamiento municipal.

En cualquier caso las cubiertas de la edificación principal se resolverán con faldones inclinados con pendientes que oscilarán entre los 20° y los 30° sexagesimales, sin prohibirse las cubiertas planas. Los materiales de cubrición serán de coloración terriza, tal cual se presenta en la actualidad las cubiertas de las zonas del casco antiguo y sus primeros ensanches, quedando prohibido el uso de placas metálicas, de fibrocemento y similares.

11.3.9. Otras condiciones.

Se reservará como mínimo dentro de la parcela una plaza de aparcamiento por cada vivienda/parcela. Esta reserva podrá efectuarse bien en situación al aire libre o bien bajo cubierto, en garaje.

El cerramiento de la parcela no tendrá una altura superior a 2,50m, pudiendo ser de mampostería, o chapado de piedra hasta 1,00 m y el resto hasta el máximo citado se resolverá a base de malla metálica, cerrajería, elementos vegetales y similares.

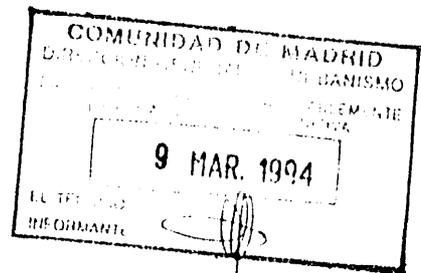

ART.11.4.ZONA 04.INDUSTRIA Y ALMACIENES.

11.4.1.Definición.

Esta zona es la que está constituida por las áreas ocupadas por instalaciones industriales o almacenes relacionados con la pura actividad industrial y de almacenamiento industrial y comercial.

En el caso de VALVERDE DE ALCALA, se trata de la creación de un Minipolígono, ámbito que puede contener diferentes naves con diferente titularidad, con desarrollo urbanístico y promoción conjunta, siendo una unidad de desarrollo y promoción.

Dispone de servicios comunes a las diferentes empresas, tales como estacionamiento de vehículos, áreas de descarga, bloque administrativo y de servicios de empresas, oficinas, etc., todo ello en el interior de la parcela.

11.4.2.Grados.

A los efectos de la aplicación de la presente zona de ordenanza no se diferencia ningún grado.

11.4.3.Tipologías edificatorias.

Las tipologías edificatorias son: pareada, agrupada en hilera, e industria nido.

11.4.4.Condiciones de parcelación.

La parcela del Minipolígono deberá adecuarse a las siguientes condiciones:

Superficie mínima: 10.000 m²
Superficie máxima: 20.000 m²
Frente mínimo: 70 m
Frente máximo: 200 m

Además debe contar con las siguientes reservas:

Estacionamiento:

vehículos ligeros, 1 plaza/90 m² construidos.
vehículos medios y pesados, 1 plaza/900 m² const.

Carga y descarga:

deberá garantizarse estas operaciones sin interferir el movimiento interno, preveyendo una plaza de vehículo industrial medio por empresa, y al menos, un vehículo pesado industrial.

Ajardinamiento:

ajardinamiento mínimo, 1 árbol cada 150 m² de parcela ocupada por edificación.

Dimensiones de las plazas de aparcamiento:

vehículos ligeros,	2,50 x 5,00 m
vehículos medios,	4,50 x 8,10 m
vehículos pesados,	4,50 x 15,0 m

11.4.5. Condiciones de volumen.

Los valores que definen el volumen máximo edificable son los siguientes:

- Edificabilidad bruta de parcela edificable (*) 0,60 m²/m²
- Superficie ocupable de parcela edificable 45%
- Altura máxima exterior de la edificación (**) 9,00 m
- Número máximo de plantas (***) 1 planta
- Altura mínima interior libre de obstáculos (***) 4,50 m

(*) Podrá destinarse al bloque administrativos y de servicios el 25% de la edificabilidad bruta como máximo.

En el caso de existir patio, este será como mínimo de tal forma que pueda inscribirse un círculo cuyo diámetro sea la altura de la edificación más alta, con un mínimo de 6 m. En los patios no podrán realizarse construcciones auxiliares.

(**) Se excluye de esta altura máxima en la coronación, las instalaciones técnicas necesarias para el proceso industrial que deban estar en contacto con el exterior.

(***) El uso industrial se desarrollará en la planta en contacto con el terreno, permitiéndose una segunda planta interior para otros usos, siempre que se disponga de una altura libre de obstáculos superior a 3,50 m.

El bloque administrativo y de servicios tendrá una altura máxima de 2 plantas (planta baja mas primera) con altura libre superior a 3,50 m.

11.4.6. Condiciones de posición.

Alineaciones oficiales: Son las que se fijan en los correspondientes planos de ordenación, como separación entre las zonas de dominio público y privado, o bien entre diferentes zonas de dominio privado.

Retranqueos en planta de la edificación:

- A la alineación exterior mínimo 5,50 m
- A linderos laterales mínimo 5,50 m
- A lindero posterior mínimo 5,50 m

- Separación entre edificios: igual a la altura de la edificación más alta y como mínimo 5,50 m .

11.4.7. Condiciones de uso.

Uso principal:

Uso Industrial, en todas sus clases y categorías, excluida la Clase Extractiva categoría 6ª, sin perjuicio de las limitaciones a que vienen obligadas las industrias peligrosas.

Usos complementarios:

Uso Terciario Comercial, en la clase Comercio, categorías 1ª y 2ª, en planta baja y en edificio de uso exclusivo, debiendo ser comercio relacionado con la producción industrial, y en clase Centros de Reunión en categoría 9ª en situación de planta baja.

Uso Terciario Oficinas, en clase Oficinas en categorías 2ª y 3ª en cualquier posición en la edificación, siempre asociada a la instalación industrial que se trate, no pudiendo superar el 25% de la superficie edificable por todo concepto.

Uso Dotacional, en clase Sanitario, se permite los servicios médicos de empresa y los espacios dotacionales destinados a este fin.

Uso de Espacios Libres y Zonas Verdes en su clase de jardines y juegos de niños en categorías 1ª en la superficie de parcela no ocupada por la edificación, en general de uso privado al servicio de la edificación.

Usos prohibidos:

Los restantes.

11.4.8. Condiciones estéticas, higiénicas y de seguridad.

Serán las previstas con carácter general en el planeamiento municipal, si bien se tendrá cuidado con el impacto que pueda suponer el empleo de determinados materiales o excesivos volúmenes edificables.

11.4.9. Otras condiciones.

Se reservará como mínimo dentro de la parcela la dotación de aparcamiento, 1 plaza cada 90 m² construidos, y de espacio para carga y descarga que en su caso se considere como mínima. Esta reserva podrá efectuarse bien en situación al aire libre o bien bajo cubierto.

El cerramiento de la parcela no tendrá una altura superior a 2,50 metros, pudiendo ser de fábrica o mampostería hasta 1,50 metro y el resto hasta el máximo citado se resolverá a base de malla metálica, cerrajería, elementos vegetales y similares.

Se recomienda la utilización de cerramientos vegetales de baja altura combinados con arbolado.

El terreno libre de edificación que quede visto desde la vía o espacios públicos no podrá ser empleado para acopio ni vertido de materiales, bien sean estos utilizables o residuales propios de la industria.

Se ajardinará con especies autóctonas en proporción de 1 árbol cada 100 m² de parcela libre de edificación.

En el cierre exterior y contiguo al acceso se situará un único cartel de entrada en el que figurará la relación de todas las empresas que en el polígono radiquen. Su forma y tamaño se adecuará formalmente al cierre y a sus dimensiones.

Se instalará un hidrante contra incendios, como mínimo por parcela mayor de 1000 m² y cada 60 m en zonas de parcelas menores de 1000 m².

Las industrias nido podrán resolver la dotación necesaria de servicios de forma conjunta en cada instalación, o bien de forma individualizada en cada módulo.

ART.11.5.ZONA 05.DOTACIONES Y EQUIPAMIENTOS.

11.5.1.Definición.

Esta zona de ordenación queda constituida básicamente por aquellas áreas destinadas a la dotación de equipamientos de todo tipo, del núcleo de población y que estructuran al mismo, tanto de titularidad publica como privada.

Entre otras áreas incluye las destinadas a la educación, al culto, al deporte, a la administración y a la asistencia social y sanitaria, etc., por lo que se refiere a los principales usos dotacionales.

11.5.2.Ambito de aplicación.

A diferencia del resto de zonas de ordenación consideradas en el este Documento, la presente zona de ordenación tiene un doble ámbito de aplicación.

Por una parte, aquellas zonas destinadas a equipamientos y reflejadas con el índice de zona o clave correspondiente en los planos de propuesta de ordenación relativos a la calificación y zonificación, quedan regulados íntegramente por lo que se refiere a edificación y usos por lo expuesto en el presente artículo normativo.

Por otra parte, y con carácter puntual, aquellos edificios, fracciones de edificios o parcelas destinadas actualmente a equipamientos de cualquier tipo, que se han señalado en los mencionados planos de ordenación relativos a la Calificación y Zonificación, comprendidos en cualesquiera otra zona de ordenación, quedarán sometidos, por lo que se refiere a las características de la edificación y protección, a las normas específicas de la zona en que quede incluido, sin perjuicio de las determinaciones, normas o instrucciones que sean de aplicación por razón de la actividad que se desarrolle o se vaya a desarrollar. Y por lo que se refiere al uso, será de aplicación lo previsto en las condiciones que se determinen en el presente artículo normativo.

11.5.3.Tipologías edificatorias.

Las tipologías edificatorias, para las instalaciones que se regulen íntegramente en su edificación por esta zona de ordenación, serán aisladas o pareadas.

11.5.4.Grados.

A efectos de aplicación de las condiciones de la zona de ordenación se establecen dos grados, diferenciados fundamentalmente en el uso a que se adscribirá el suelo:

- Grado 1º: Dotacional dentro del Casco Antiguo

- Grado 2°: Dotacional fuera del Casco Antiguo

11.5.5. Condiciones de parcelación.

No se determina parcela mínima edificable entre las existentes siendo por tanto edificable cualquier parcela siempre que se cumplan el resto de las condiciones de la zona de ordenación en cuestión.

A estos efectos se entenderá como parcela existente la que se encuentre debidamente registrada en el correspondiente Registro de la Propiedad, o bien provenga de un expediente municipal de parcelación, compensación o reparcelación que haya adquirido firmeza en vía administrativa.

No obstante lo anterior, a efectos de nuevas segregaciones y parcelaciones de terrenos, se establecerán unas parcelas y frentes mínimos dependientes del grado en que se encuentre en cuestión, que se fijan en los siguientes valores:

Grado 1°.

Dentro de la delimitación de la zona de Casco Antiguo:

Superficie mínima: 250,00 m²
Frente mínimo: 7,00 m

Deberá poderse inscribir en la parcela un círculo de 7,00 m de diámetro.

Grado 2°.

Exterior a la delimitación de la zona de Casco Antiguo:

Superficie mínima: 1.000,00 m²
Frente mínimo: 20,00 m

Deberá poderse inscribir en la parcela un círculo de 20,00 metros de diámetro.

En el grado 2° descrito, la condición de frente y forma no tendrá el carácter de obligatorio cuando se trate de instalaciones dentro de un área residencial privada y destinada a su exclusivo servicio, resolviendo el acceso a los usuarios desde el propio área residencial.

11.5.6. Condiciones de volumen.

El aprovechamiento edificable se fija para esta zona por el índice de edificabilidad superficial.

Los valores que definen el volumen máximo edificable para cada uno de los grados es el siguiente:

Grado 1°.

- Edificabilidad máxima sobre parcela neta: 0,80 m²/m²

- Altura máxima de la edificación: 6,50 m
- Número máximo de plantas: 2 plantas (baja+1*)

Grado 2°.

- Edificabilidad máxima sobre parcela neta: 0,20 m2/m2
- Altura máxima de la edificación: 3,50 m
- Número máximo de plantas: 1 planta (baja)

No obstante lo determinado por estos parámetros, si del desarrollo de determinada dotación pública se necesitase superar alguno de los límites fijados, el Ayuntamiento Pleno, previo informe favorable de los Servicios Técnicos Municipales, podrá autorizarlo con carácter excepcional.

11.5.7. Condiciones de posición.

- Alineaciones oficiales: Son las que se fijan en los correspondientes planos de ordenación, como separación entre las zonas de dominio público y privado, o bien entre diferentes zonas de dominio privado.

- Retranqueos a alineaciones oficiales: Se establece un retranqueo nulo (0 m) para el Grado 1° y de cuatro metros (4 m) para el Grado 2°.

- Retranqueo a linderos laterales: Se establece en tres metros (3 m) para todos los Grados. Si se diese el caso de tipologías pareadas en el Grado 1°, el retranqueo del lindero compartido será nulo (0 m).

- Retranqueo al lindero posterior: Será igual o superior a tres metros (3 m) en el Grado 1° y de cuatro metros (4 m) en el Grado 2°.

- Índice de ocupación máxima sobre parcela neta:
Para cada uno de los grados se adoptarán los siguientes valores máximos,

Grado 1° 80%

Grado 2° 20% para las edificaciones cerradas que se levanten sobre rasante.

11.5.8. Condiciones de uso.

Los usos a que quedan adscritos los suelos calificados con la presente zona de ordenación son los mismos a los que están adscritos en la actualidad, consolidando su situación respecto del uso.

No obstante lo anterior, los cambios de uso y los usos a que se podrán destinar los suelos así calificados para equipamientos serán para cada uno de los Grados de esta Zona de Ordenación, los siguientes:

Grado 1° y 2°

Uso principal:

Uso Dotacional, en todas sus clases y categorías.

Usos complementarios:

Uso Terciario Comercial, en la clase Comercio, categoría 1ª asociado al uso dotacional y como complemento de este, y en clase Centros de Reunión, así mismo asociado a algún uso dotacional, en categoría 9ª en situación de planta baja.

Uso Terciario Oficinas, en clase Oficinas en categorías 4ª en cualquier posición en la edificación, asociado al uso dotacional.

Uso Residencial, en Clase Vivienda categoría 1ª, con un máximo de una vivienda por instalación dotacional y 125,00 m2 construídos, para guarda y custodia de las instalaciones.

Uso de Espacios Libres y Zonas Verdes en su clase de jardines y juegos de niños en categorías 1ª y 2ª en la superficie de parcela no ocupada por la edificación, en general de uso privado al servicio de la edificación.

Usos prohibidos:


Los restantes.

11.5.9. Condiciones estéticas, higiénicas y de seguridad.

Las actuaciones edificatorias y de todo orden se someterán a las previstas con carácter general en las presentes Normas Subsidiarias.

Se reservará como mínimo dentro de la parcela la dotación de aparcamiento prevista como mínima en las condiciones generales del uso dotacional. Esta reserva podrá efectuarse bien en situación al aire libre o bien bajo cubierto, en garaje.

El cerramiento de la parcela no tendrá una altura superior a 2,50 metros, pudiendo ser de fábrica o mampostería hasta 1,00 metro y el resto hasta el máximo citado se resolverá a base de malla metálica, cerrajería, elementos vegetales y similares.

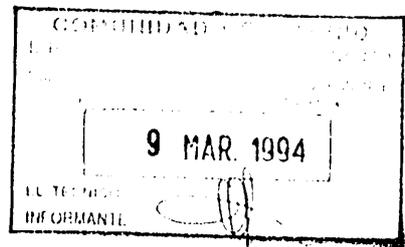

ART.11.6.ZONA 06.SISTEMA DE ESPACIOS LIBRES Y ZONAS VERDES.

11.6.1.Definición.

Comprende a los espacios libres, de dominio y uso público, destinados a espacios ajardinados o forestados, e integrantes del sistema de espacios libres del núcleo urbano, necesarios para la adecuada salubridad, y esparcimiento y recreo de la población.

11.6.2.Grados.

A efectos de la aplicación de las condiciones de esta zona de ordenanza se establecen dos grados:

Grado 1°: Zonas ajardinadas, áreas de juego infantiles y parque urbano.

Grado 2°: Protección de vías de comunicación e infraestructuras.

11.6.3.Condiciones de parcelación.

No se establecen, considerándose indivisibles las previstas en los correspondientes planos de ordenación.

11.6.4.Edificaciones e instalaciones permitidas.
Condiciones de posición.

Sólo se permiten en esta zona de ordenanza, en el Grado 1°, edificaciones provisionales o ligeras tales como kioscos de bebidas o de prensa, kioscos de música y similares, que tengan una sólo planta con un total máximo de tres metros (3 m) de altura y doce metros cuadrados (12 m²) de superficie cerrada.

Se permiten así mismo en este Grado, instalaciones deportivas que no supongan elevación de edificación alguna y sólo requieran tratamientos superficiales (pistas, etc.).

No se superará el uno por ciento (1%) de ocupación de cualquier instalación sobre cada área delimitada por la presente zona de ordenanza.

El retranqueo mínimo de cualquier instalación a las alineaciones y linderos será de tres metros (3 m).

En cualquier caso se respetarán las rasantes naturales del terreno, quedando prohibida su modificación salvo la adecuación mínima a que obligan las instalaciones antes mencionadas.

En el Grado 2° solamente se permite la instalación de paradas de transporte público, kioscos de prensa, y aquellas otras asociadas al viario.

En el Grado 2° que se establezca para protección de infraestructuras

solamente se permite la ejecución de sendas para el establecimiento de itinerarios de comunicación peatonal en su desarrollo.

Se podrá dar acceso a fincas privadas urbanas a través de suelos calificados por esta zona de ordenación si no son parques urbanos.

11.6.5. Condiciones de uso.

En el Grado 1º el uso principal es el de Espacios Libres y Zonas Verdes en todas sus Clases y categorías, siendo para los mismos usos compatibles el uso Comercial en Clase Comercio categoría 1ª, en pequeños kioscos en las condiciones antes previstas de ocupación y volumen y el uso Dotacional en Clase Deportivo categoría 16ª en situación al aire libre.

En el Grado 2º los únicos usos permitidos serán el de Espacios Libres y Zonas verdes en Clase Protección categorías 4ª y 5ª respectivamente.

ART.11.7.ZONA 07.SERVICIOS URBANOS E INFRAESTRUCTURAS.

11.7.1. Definición.

Son las áreas destinadas a alojar las instalaciones de infraestructuras urbanas al servicio general del núcleo urbano.

11.7.2. Condiciones específicas.

Retranqueos: En las instalaciones de nueva implantación el retranqueo mínimo a cualquier lindero será de 2 metros para cualquier construcción. Para el resto de las instalaciones, entre las que se incluyen las existentes en el momento de aprobación de las Normas Subsidiarias, no se fijan retranqueos.

Edificabilidad: No se fija límite alguno de edificabilidad para la construcción de edificaciones e instalaciones técnicas no habitables necesarias para el servicio y mantenimiento de la instalación.

11.7.3. Condiciones de uso.

Sólo se permiten los usos propios de las instalaciones que en cada caso se consideren con los complementarios necesarios para el correcto funcionamiento de la instalación, servicio o infraestructura.

11.7.4. Otras condiciones.

Los costes de las infraestructuras de conexión para el suministro de agua potable a las diferentes actuaciones serán a cargo del promotor o promotores de las actuaciones urbanísticas derivadas de la Revisión de las Normas Subsidiarias, así como, todos los proyectos de redes de agua potable deberán de cumplir las normas de abastecimiento de agua del Canal de Isabel II.

ART.11.8. ZONA 08.RED VIARIA.

11.8.1. Definición.

Es el área adscrita a los espacios públicos de relación y de canales de comunicación entre las diversas áreas del sector, tanto a nivel peatonal como a nivel rodado.

Regula la utilización de los mismos sin que incida sobre ellos la condición legal de espacios libres.

11.8.2. Condiciones específicas.

- Únicamente se permite la instalación de elementos de mobiliario urbano, y toda instalación o señal al servicio del tránsito rodado o peatonal, así como cabinas telefónicas y kioscos para la venta de prensa, con una superficie máxima construida de 8 m² y una altura máxima de 3,00 m , por cualquier concepto.

- Cualquier elemento o instalación, de los previstos en el párrafo anterior, se situarán de forma que no obstaculicen ni la circulación ni el aparcamiento de vehículos.

11.8.3. Condiciones de uso.


El Uso característico de esta zona de ordenación es el de Red Viaria, tanto en categoría 1ª, Peatonal, como en 2ª, Rodada y de Coexistencia, siendo complementario el uso de aparcamiento anejo a la red viaria.

Se permiten como usos compatibles dentro de la zona el de Espacios Libres y Zonas Verdes en su Clase de Protección categoría 4ª y en su Clase Jardines en categoría 1ª, y así mismo el Uso Comercial en Clase Comercio categoría 1ª, en pequeños kioscos en las condiciones antes previstas de ocupación y volumen.

El uso de la Red Viaria de forma temporal o extraordinaria por instalaciones de tipo comercial, tales como mercadillos al aire libre, ferias, terrazas de bares y cafeterías, etc., será regulado específicamente por el Ayuntamiento, para lo que se redactará una Ordenanza Especial en desarrollo de estas Normas Subsidiarias.

NORMAS URBANÍSTICAS DEL MUNICIPIO DE VALVERDE DE ALCAÍA

ANEXOS NORMATIVOS

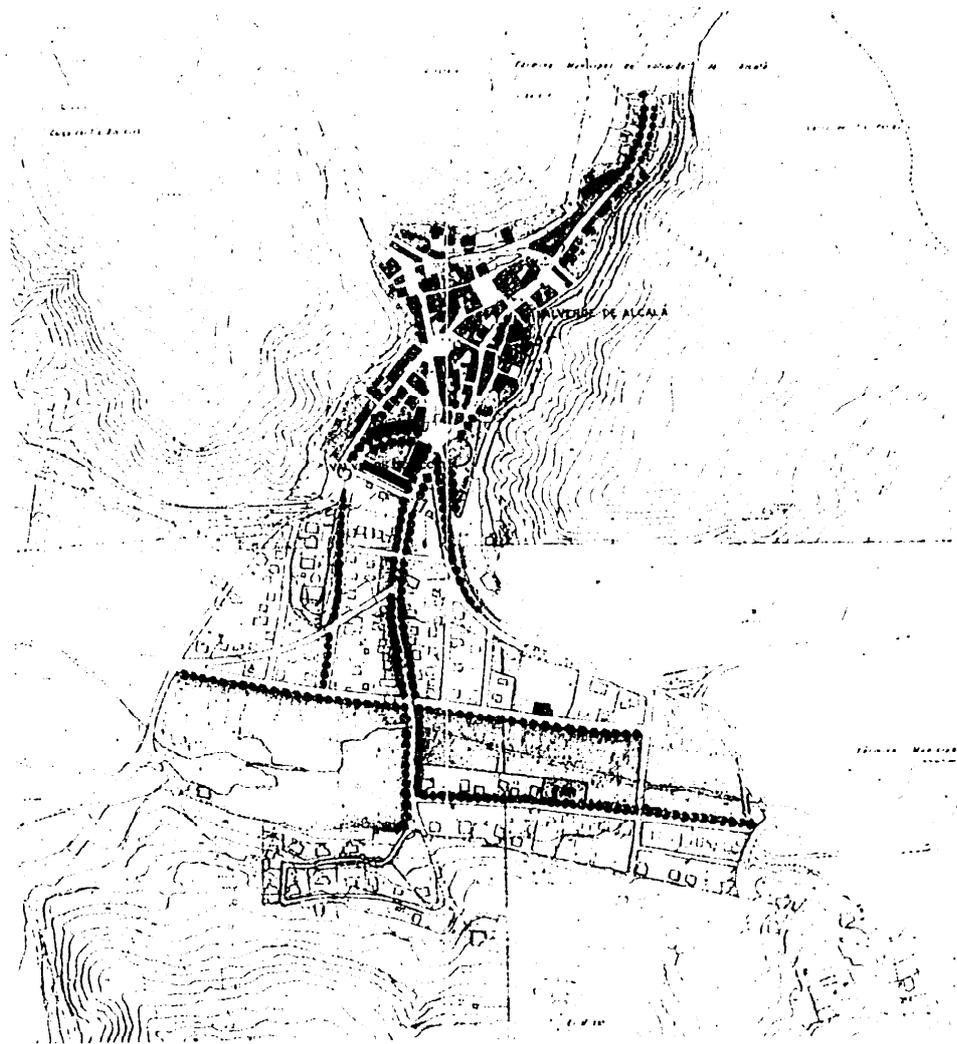

DOCUMENTO DE APROBACION DEFINITIVA. MARZO 1994.

Equipo redactor: GLORIA RODRIGUEZ PATA, arquitecto.
PATRICIA VAQUERO LUENGO, arquitecto.

I N D I C E

ANEXO N°1: Fichero de aprovechamientos en Unidades de Ejecución y Ambitos de Actuación.

ANEXO N°2: Fichero de aprovechamientos de los sectores de Suelo Apto para Urbanizar (Suelo Urbanizable).

ANEXO N°1: FICHERO DE APROVECHAMIENTOS EN UNIDADES DE
EJECUCIÓN Y EN AMBITOS DE ACTUACION.

ANEXO N° 1

COMUNIDAD DE MADRID	
DIRECCIÓN GENERAL DE URBANISMO	SECRETARÍA
9 MAR. 1994	
INFORMANTE	

A continuación se describen, en fichas unitarias, las condiciones específicas de todo orden que son de aplicación a las Unidades de Ejecución delimitadas por las presentes Normas Subsidiarias cuyos ámbitos territoriales se recogen en el correspondiente plano de ordenación relativo a la Gestión del Suelo.

En general, para todas las unidades delimitadas, se exigirá para su desarrollo urbanístico la previa redacción de un Estudio de Detalle con el objetivo de definir alineaciones y rasantes interiores del ámbito que se trate, y para ordenar los volúmenes edificables, salvo que en la correspondiente ficha se indique en contrario.

En cualquier caso, las rasantes de los puntos periféricos de los correspondientes ámbitos delimitados serán las actualmente existentes, sin que la actuación que se trate pueda en modo alguno modificarlas, simplemente permitiéndose adaptaciones de estas rasantes periféricas en más o menos veinticinco centímetros (25 cm) para efectuar el acceso o entronque con el viario interior del área que se considere.


Así mismo, y con objeto de controlar el número máximo de viviendas previstas para cada unidad, será exigible la redacción de un Estudio de Parcelación en cada una de ellas que tengan carácter residencial.

Plazos para el desarrollo de las Unidades de Ejecución.

Si no se especificase en contrario en las fichas particulares de cada Unidad de Ejecución, los plazos para acometer su desarrollo urbanístico serán los siguientes:

- Para la presentación a tramitación reglamentaria del planeamiento intermedio que proceda, bien sea la redacción de un Estudio de Detalle u otro: Tres años (3 años) a contar desde la aprobación definitiva de las Normas Subsidiarias.

- Para la ejecución total de las obras de urbanización que contemple la unidad urbanística considerada: Ocho años (8 años) a contar desde la aprobación definitiva de las Normas Subsidiarias.

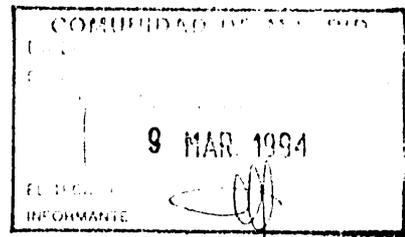

- Para el comienzo de la edificación permitida en la unidad urbanística considerada, entendiéndose como tal la solicitud formal de licencia municipal para la edificación: Ocho años (8 años) desde la aprobación definitiva del documento de equidistribución de beneficios y cargas (Proyecto de Compensación o Proyecto de Reparcelación)

Fichas de desarrollo de las Unidades de Ejecución.

A continuación se adjuntan las fichas de las Unidades de Ejecución que definen las presentes Normas Subsidiarias de Planeamiento con las condiciones específicas a que habrán de ajustarse.

Tanto la superficie bruta como así mismo las parciales relativas a las áreas de cesión obligatoria, en caso de señalarse, para dotaciones previstas en cada ficha se ha de entender como aproximada, siendo la real la delimitada físicamente sobre el terreno por los límites de las mismas que se determinan en los correspondientes planos de ordenación y gestión.

FICHA DE DESARROLLO DE UNIDAD DE EJECUCION.

U.E. 1.

1. CARACTERISTICAS

Superficie bruta: 6.760 m²
Uso principal: RESIDENCIAL

2. CONDICIONES DE ORDENACION

a) Volumen y aprovechamiento

Será el derivado de la aplicación de las respectivas Ordenanzas, reflejadas en el plano nº2 de Ordenación:

- . Residencial unifamiliar: grado 1
- . Espacios libres y zonas verdes: grados 1 y 2

Suelo edificable aproximado: 4.980 m².
Número máximo de viviendas: 19 viviendas

b) Cesiones obligatorias y gratuitas

Viario: 1.300 m²
Equipamiento: /
Zonas Verdes y Espacios Libres: 480 m².

Total cesiones mínimas de suelo: 1.780 m².

c) Aprovechamiento no apropiable

Suelo edificable: 896,4 m².
Capacidad de viviendas: 3 viviendas.

3. CONDICIONES DE DESARROLLO


Sistema de Actuación: Sistema de Compensación.

Proyectos previos a licencia de edificación:

- . Proyecto de Compensación entre propietarios.
- . Proyecto de Nueva Parcelación.
- . Proyecto de Nueva Urbanización.
- . Formalización de cesiones.


Plazos:

- . Presentación Proyecto Compensación: 2 años.
- . Ejecución obras de Urbanización: 4 años.
- (Desde la fecha de aprobación definitiva de las N.N.S.S.)

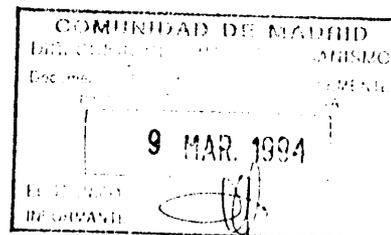

U.F. 1

MAJLID
DE PANIS MO
9 MAR 1994

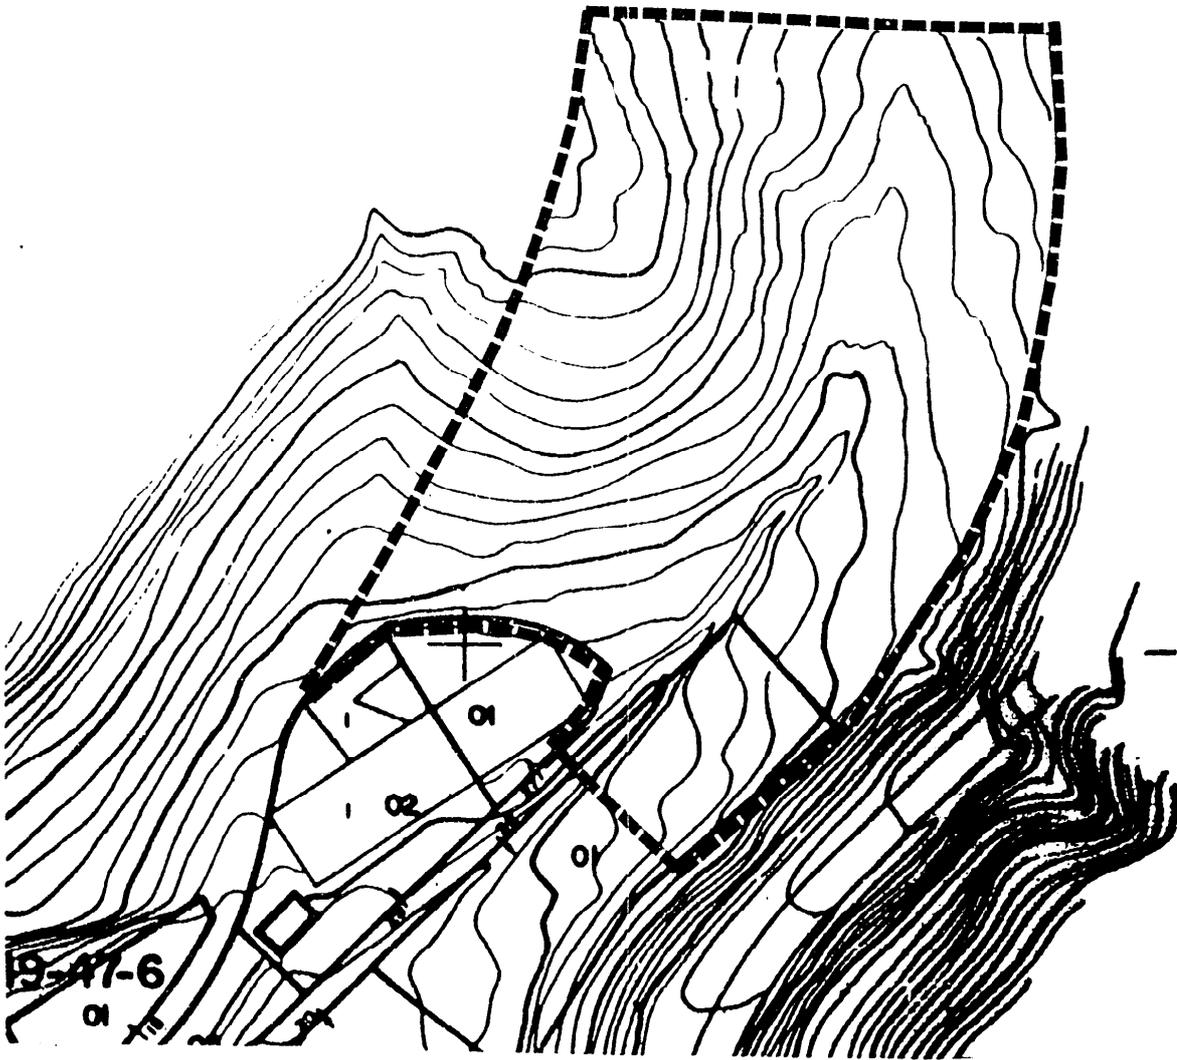


9-47-6
9

E:1/1.000

U. E. 1

COMUNIDAD DE MADRID
DIRECCIÓN GENERAL DE URBANISMO
SECRETARÍA GENERAL DE URBANISMO
9 MAR. 1994

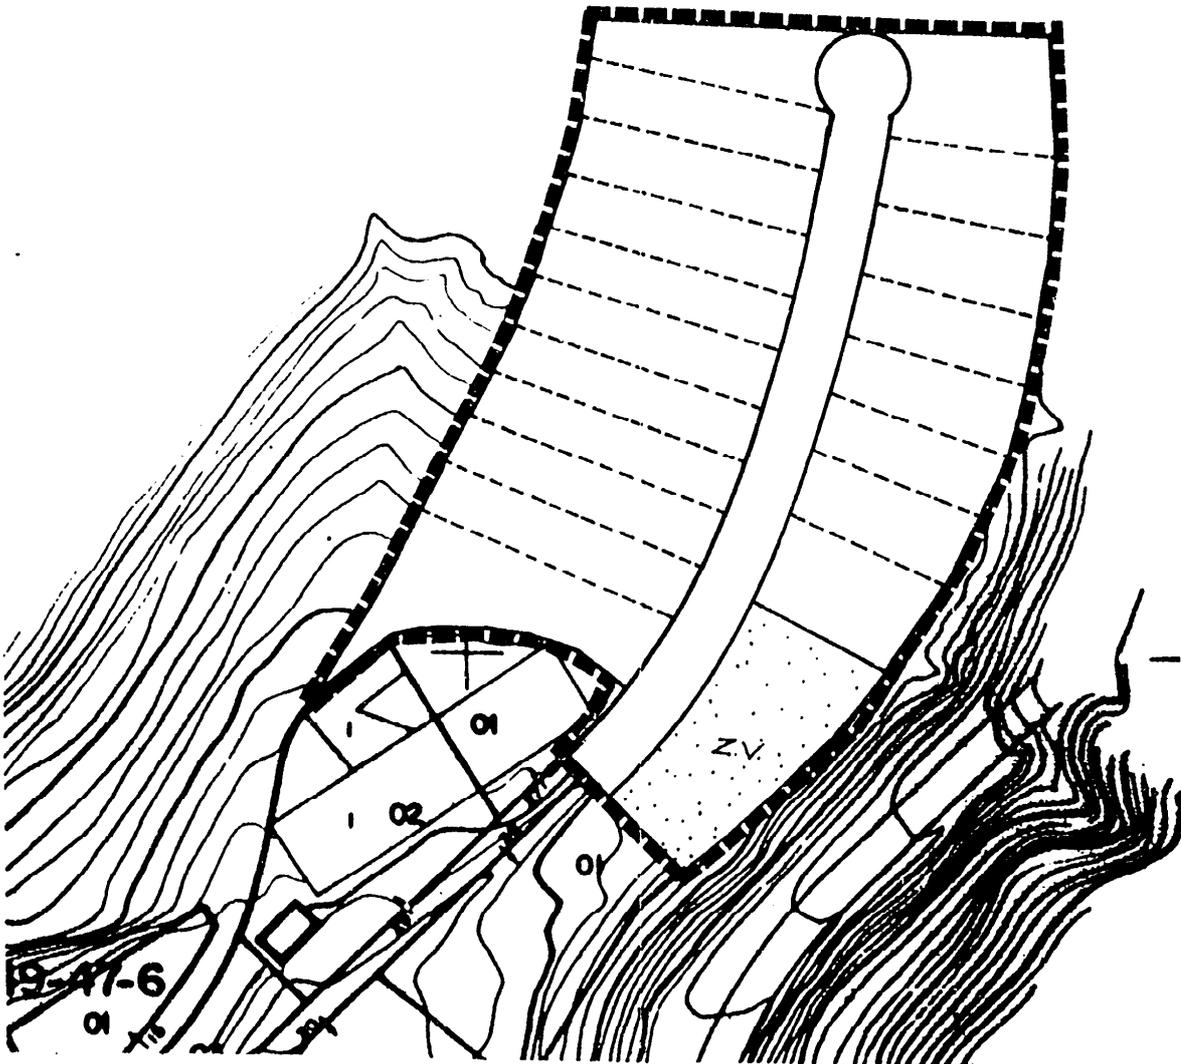

E:1/1.000

FICHA DE DESARROLLO DE UNIDAD DE EJECUCION.

U.E.2.

1. CARACTERISTICAS

Superficie bruta: 5.400 m²
Uso principal: RESIDENCIAL

2. CONDICIONES DE ORDENACION

a) Volumen y aprovechamiento

Será el derivado de la aplicación de las respectivas Ordenanzas, reflejadas en el plano n°2 de Ordenación:
. Residencial unifamiliar: grado 1

Condiciones específicas


Las parcelas con frente principal al antiguo Camino de la Era, actual calle de la Constitución:

- El retranqueo delantero a la alineación oficial será nulo (0 m.).
- No se permitirá la tipología de vivienda adosada o agrupada, debiendo ser pareada o aislada.

Suelo edificable aproximado: 4.200 m².
Número máximo de viviendas: 16

b) Cesiones obligatorias y gratuitas

Viarario: 1.200 m²
Equipamiento:/
Zonas Verdes y Espacios Libres:/
Total cesiones mínimas de suelo: 1.200 m².

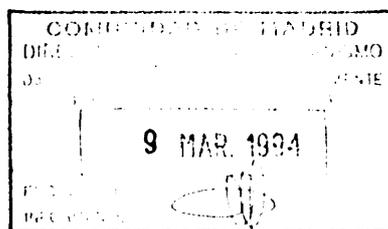

c) Aprovechamiento no apropiable

Suelo edificable: 630 m².
Capacidad de viviendas: 2 viviendas.

3. CONDICIONES DE DESARROLLO

Sistema de Actuación: Sistema de Compensación.

Proyectos previos a licencia de edificación:


- . Proyecto de Compensación entre propietarios.
- . Proyecto de Nueva Parcelación.
- . Proyecto de Nueva Urbanización.
- . Formalización de cesiones.

Plazos:

- . Presentación Proyecto Compensación: 2 años.
 - . Ejecución obras de Urbanización: 4 años.
- (Desde la fecha de aprobación definitiva de las N.N.S.S.)

U.F. 2


COMUNIDAD DE MADRID
DIRECCIÓN GENERAL DE URBANISMO
9 MAR 1994

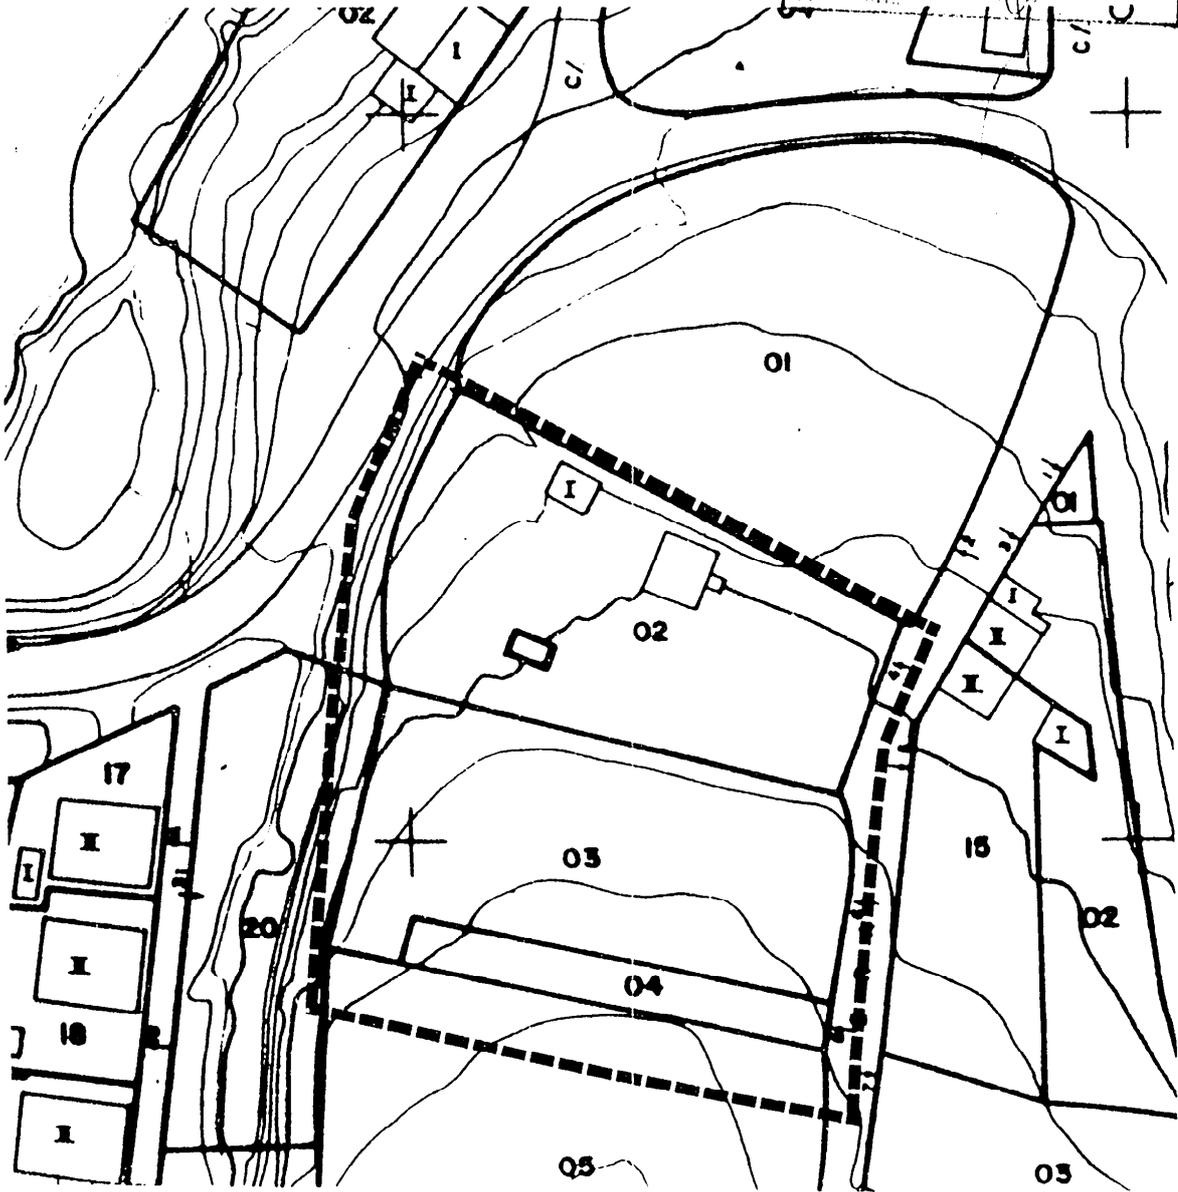

E:1/1.000

U.F. 2

COMUNIDAD DE MADRE
PLAN GENERAL DE URBANIZACIÓN
9 MAR 1994

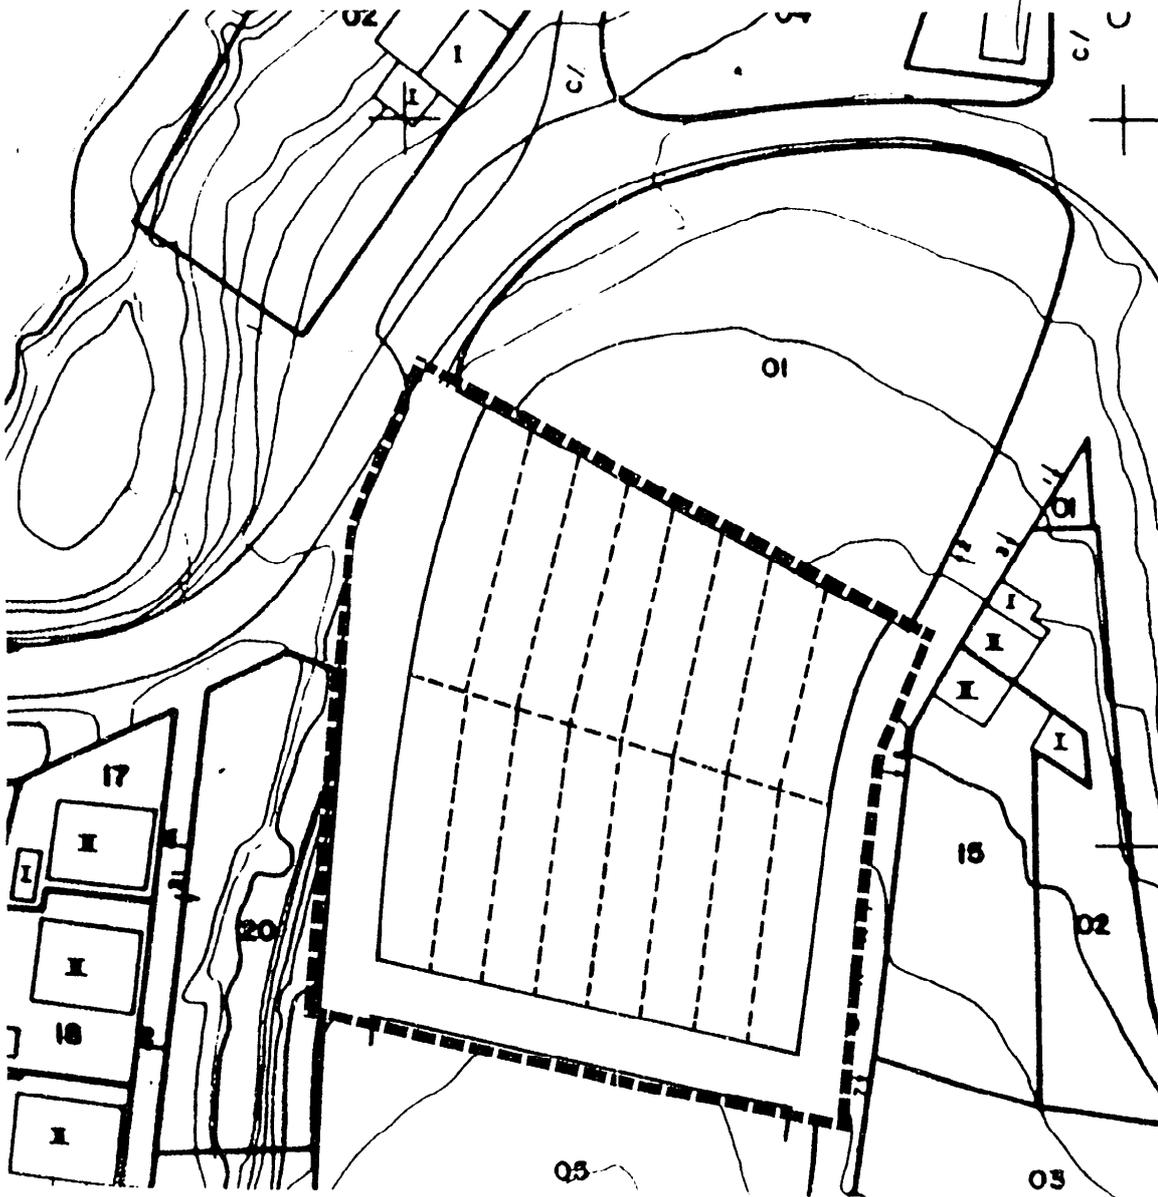

E:1/1.000

FICHA DE DESARROLLO DE UNIDAD DE EJECUCION.

U.E. 3.

1. CARACTERISTICAS

Superficie bruta: 3.700 m²
Uso principal: RESIDENCIAL

2. CONDICIONES DE ORDENACION

a) Volumen y aprovechamiento

Será el derivado de la aplicación de las respectivas Ordenanzas, reflejadas en el plano n°2 de Ordenación:

. Residencial unifamiliar: grado 1

CONDICIONES ESPECIFICAS

Las parcelas con frente principal al antiguo Camino de la Era, actual calle de la Constitución;

- El retranqueo delantero a la alineación oficial será nulo (0m).
- No se permitirá la tipología de vivienda adosada o agrupada, debiendo ser: pareada o aislada.

Suelo edificable aproximado: 3.340 m².
Número máximo de viviendas: 12 viviendas

b) Cesiones obligatorias y gratuitas

Viario: 360 m²
Equipamiento: /
Zonas Verdes y Espacios Libres: /

Total cesiones mínimas de suelo: 360 m².

c) Aprovechamiento no apropiable

Suelo edificable: 501 m².
Capacidad de viviendas: 2 viviendas.

3. CONDICIONES DE DESARROLLO


Sistema de Actuación: Sistema de Compensación.

Proyectos previos a licencia de edificación:

- . Proyecto de Compensación entre propietarios.
- . Proyecto de Nueva Parcelación.
- . Proyecto de Nueva Urbanización.
- . Formalización de cesiones.

Plazos:

- . Presentación Proyecto Compensación: 2 años.
 - . Ejecución obras de Urbanización: 4 años.
- (Desde la fecha de aprobación definitiva de las N.N.S.S.)

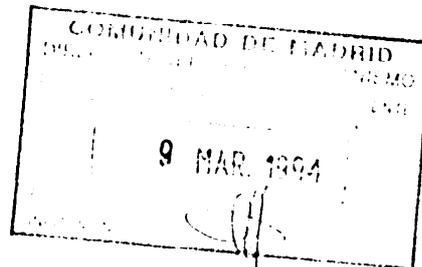

U.F. 3

COMANDO EN JEFE
9 MAR 1994
E. J.
INGENIERO



E:1/1.000

**FICHA DE DESARROLLO DE
UNIDAD DE EJECUCION.**

U.E. 4.

1. CARACTERISTICAS

Superficie bruta: 10.860 m²
Uso principal: RESIDENCIAL

2. CONDICIONES DE ORDENACION

a) Volumen y aprovechamiento

Será el derivado de la aplicación de las respectivas Ordenanzas, reflejadas en el plano nº2 de Ordenación:

. Residencial unifamiliar: grado 2

Suelo edificable aproximado: 7.600 m².
Número máximo de viviendas: 14 viviendas

b) Cesiones obligatorias y gratuitas

Viario: 3.250 m²
Equipamiento: /
Zonas Verdes y Espacios Libres: /

Total cesiones mínimas de suelo: 3.250 m².

c) Aprovechamiento no apropiable

Suelo edificable: 1.140 m².
Capacidad de viviendas: 2 viviendas.

3. CONDICIONES DE DESARROLLO


Sistema de Actuación: Sistema de Compensación.

Proyectos previos a licencia de edificación:


- . Proyecto de Compensación entre propietarios.
- . Proyecto de Nueva Parcelación.
- . Proyecto de Nueva Urbanización.
- . Formalización de cesiones.

Plazos:

- . Presentación Proyecto Compensación: 2 años.
 - . Ejecución obras de Urbanización: 4 años.
- (Desde la fecha de aprobación definitiva de las N.N.S.S.)

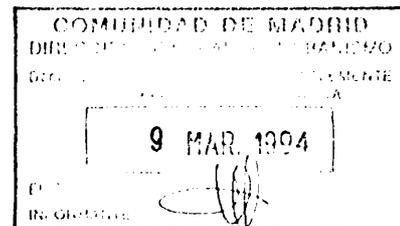


U.F. 4

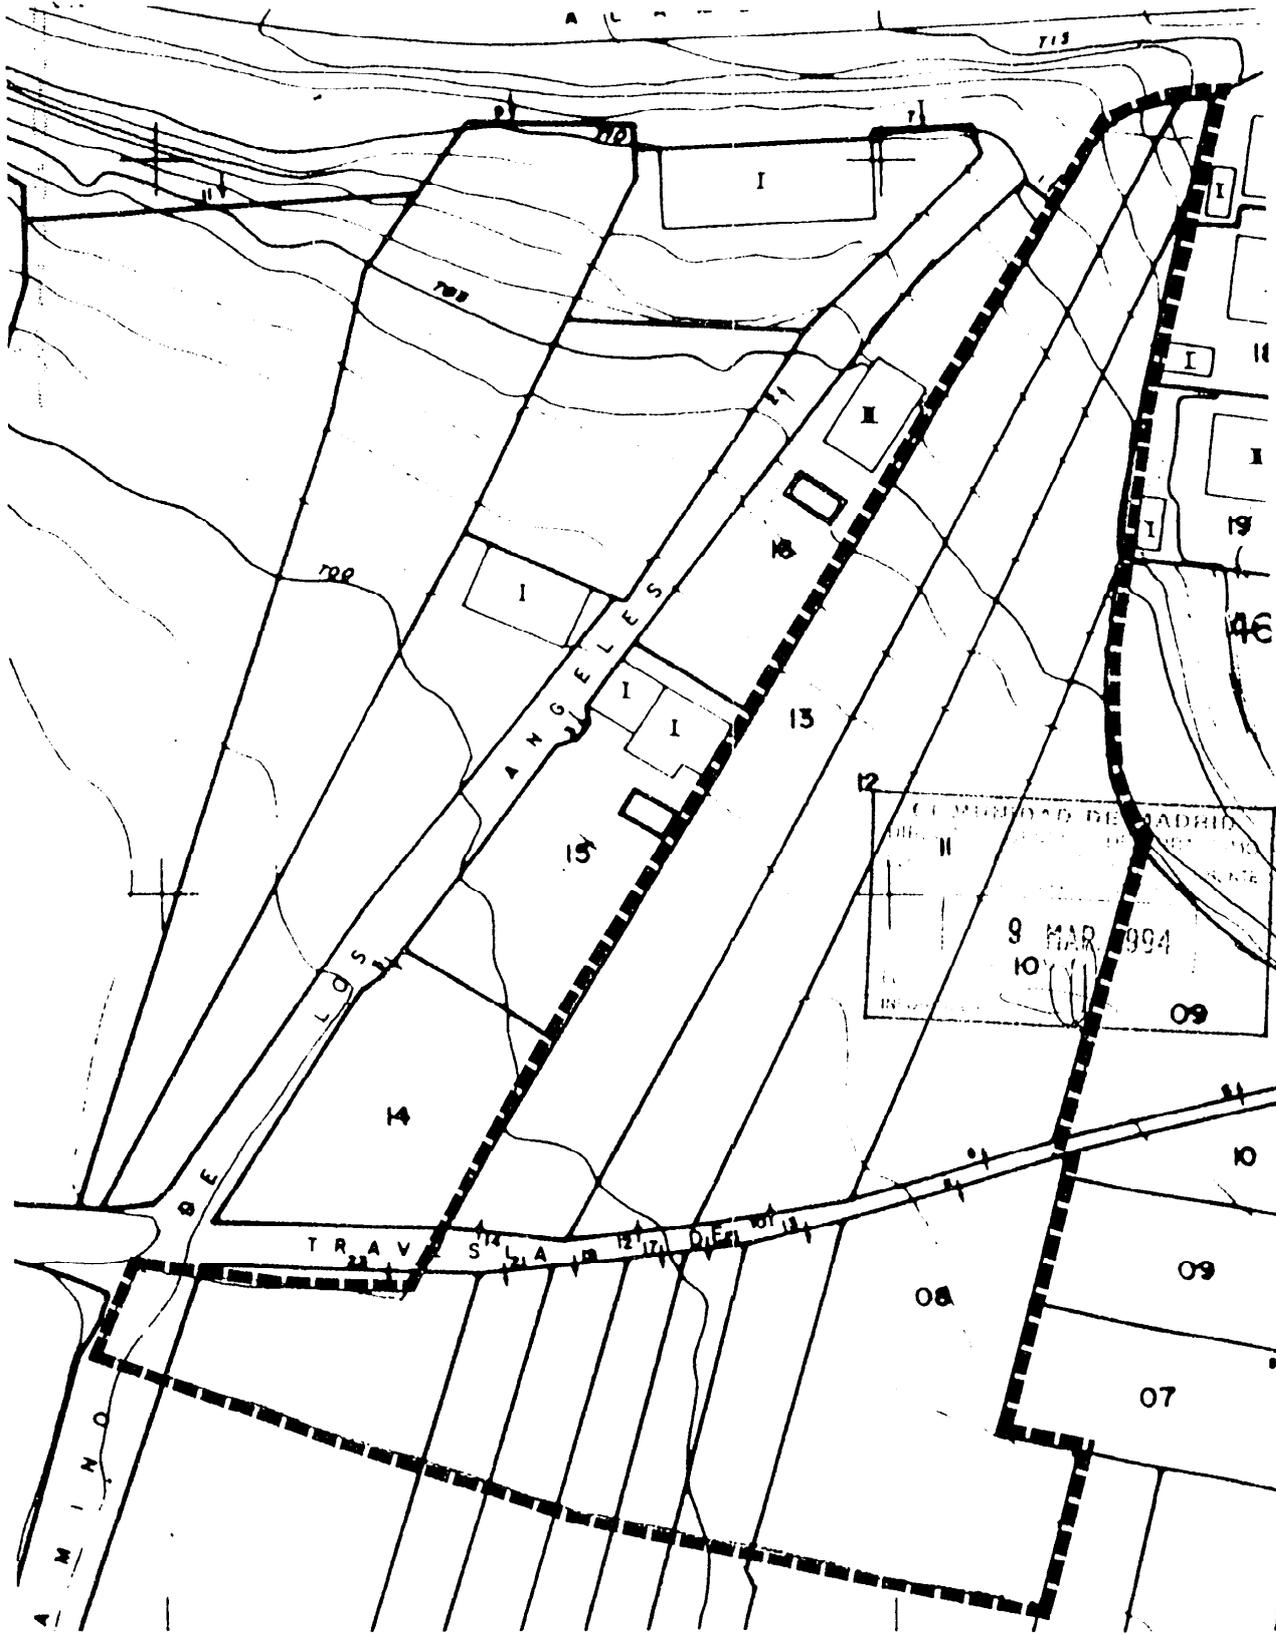

OFICINA DE CADASTRO
II
9 MAR 1994
10

E:1/1.000

U.I. 4

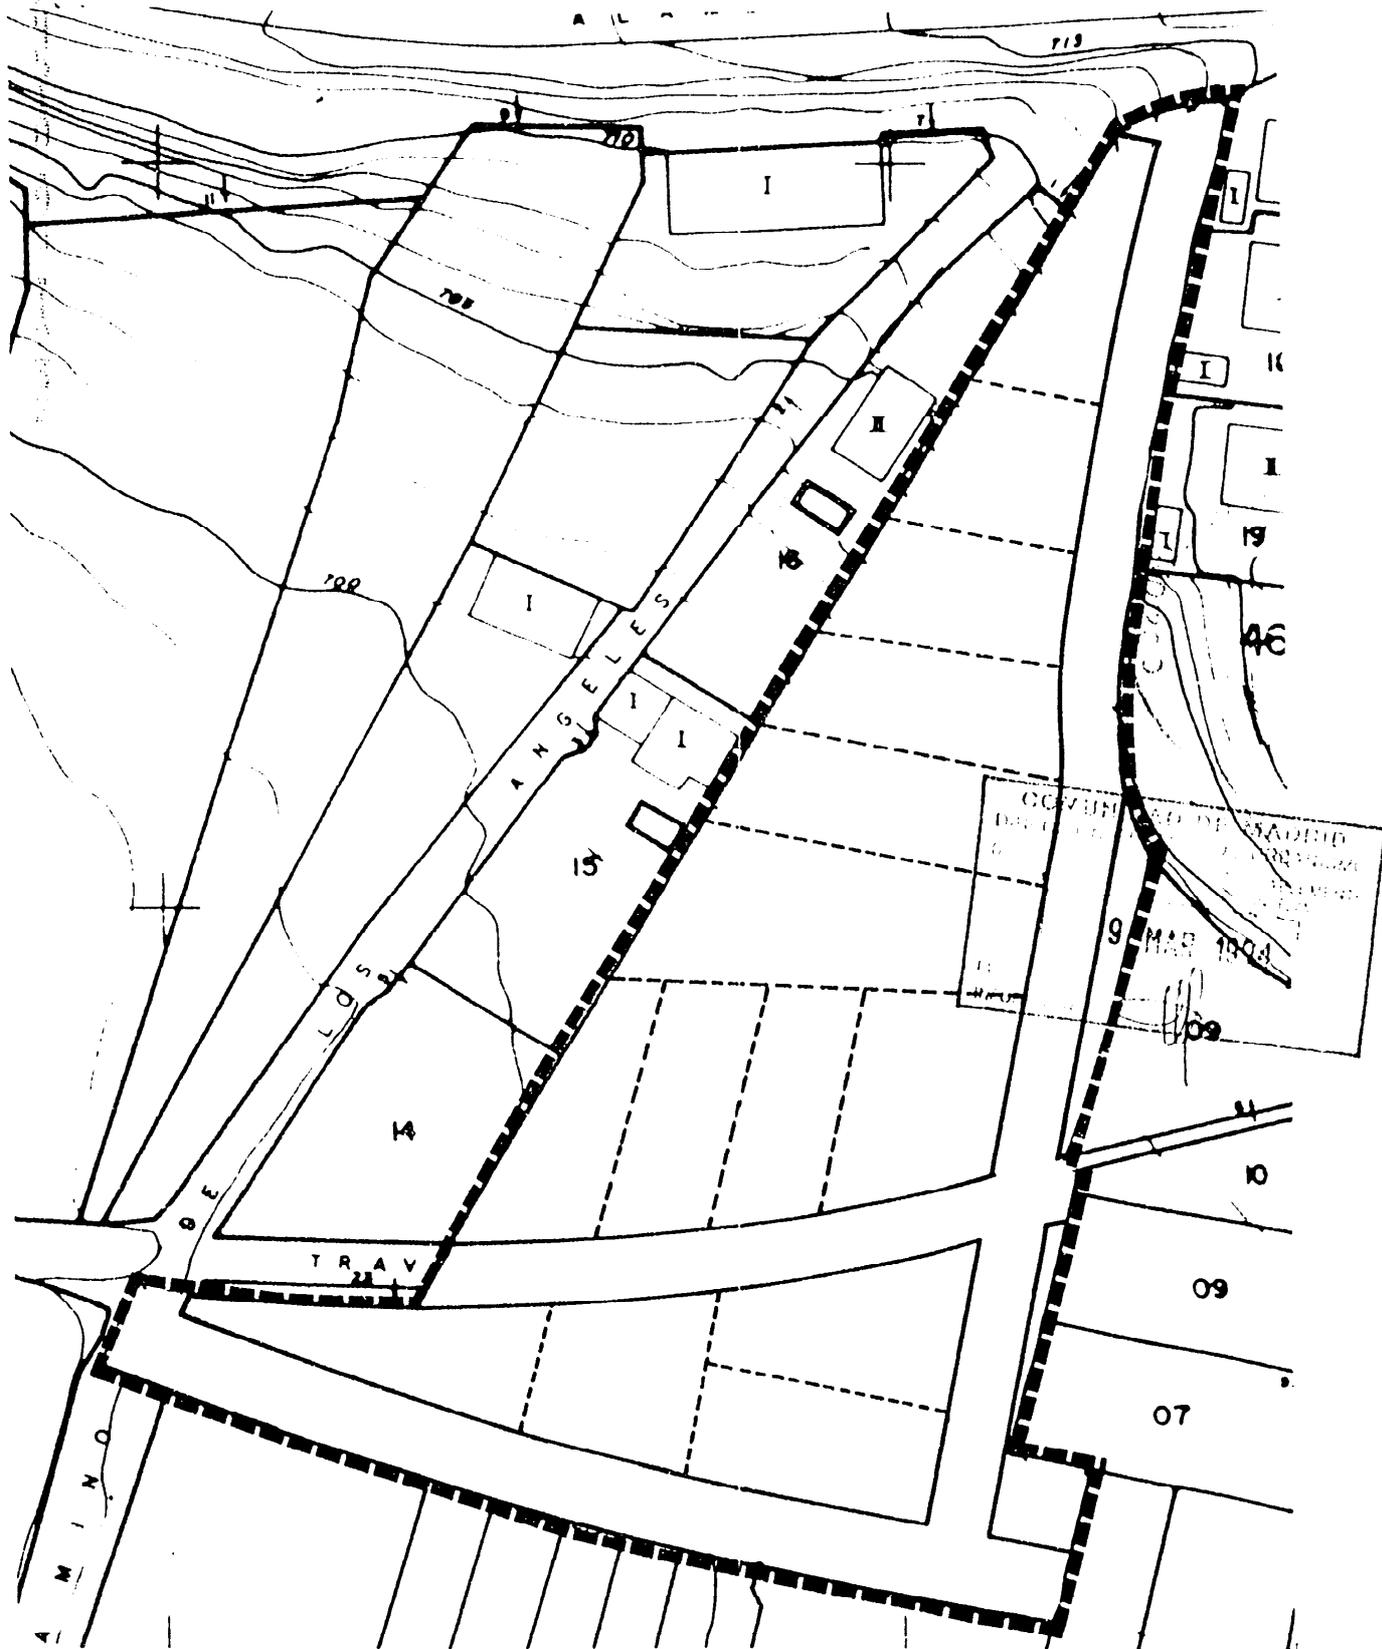

E:1/1.000

FICHA DE DESARROLLO DE UNIDAD DE EJECUCION.

U.E. 5.

1. CARACTERISTICAS

Superficie bruta: 9.040 m²
Uso principal: RESIDENCIAL

2. CONDICIONES DE ORDENACION

a) Volumen y aprovechamiento

Será el derivado de la aplicación de las respectivas Ordenanzas, reflejadas en el plano n°2 de Ordenación:

- . Residencial unifamiliar: grado 3
- . Espacios libres y zonas verdes: grados 1

Suelo edificable aproximado: 7.440 m².
Número máximo de viviendas: 7 viviendas

b) Cesiones obligatorias y gratuitas

Viarío: 1.200 m²
Equipamiento: /
Zonas Verdes y Espacios Libres: /

Total cesiones mínimas de suelo: 1.200 m².

c) Aprovechamiento no apropiable

Suelo edificable: 1.176 m².
Capacidad de viviendas: 1 vivienda.

3. CONDICIONES DE DESARROLLO


Sistema de Actuación: Sistema de Compensación.

Proyectos previos a licencia de edificación:

- . Proyecto de Compensación entre propietarios.
- . Proyecto de Nueva Parcelación.
- . Proyecto de Nueva Urbanización.
- . Formalización de cesiones.


Plazos:

- . Presentación Proyecto Compensación: 2 años.
 - . Ejecución obras de Urbanización: 4 años.
- (Desde la fecha de aprobación definitiva de las N.N.S.S.)

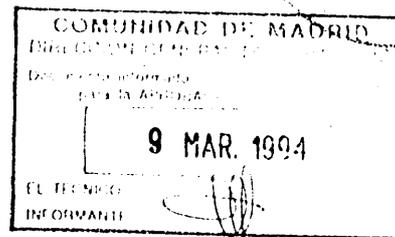

U. 11. 15


COMUNIDAD DE MAIPU
DIRECCION GENERAL DE TIERRAS
Doc. No. 45-39-2
9 MAR 1994
EL JEFE DE
INFORMACION

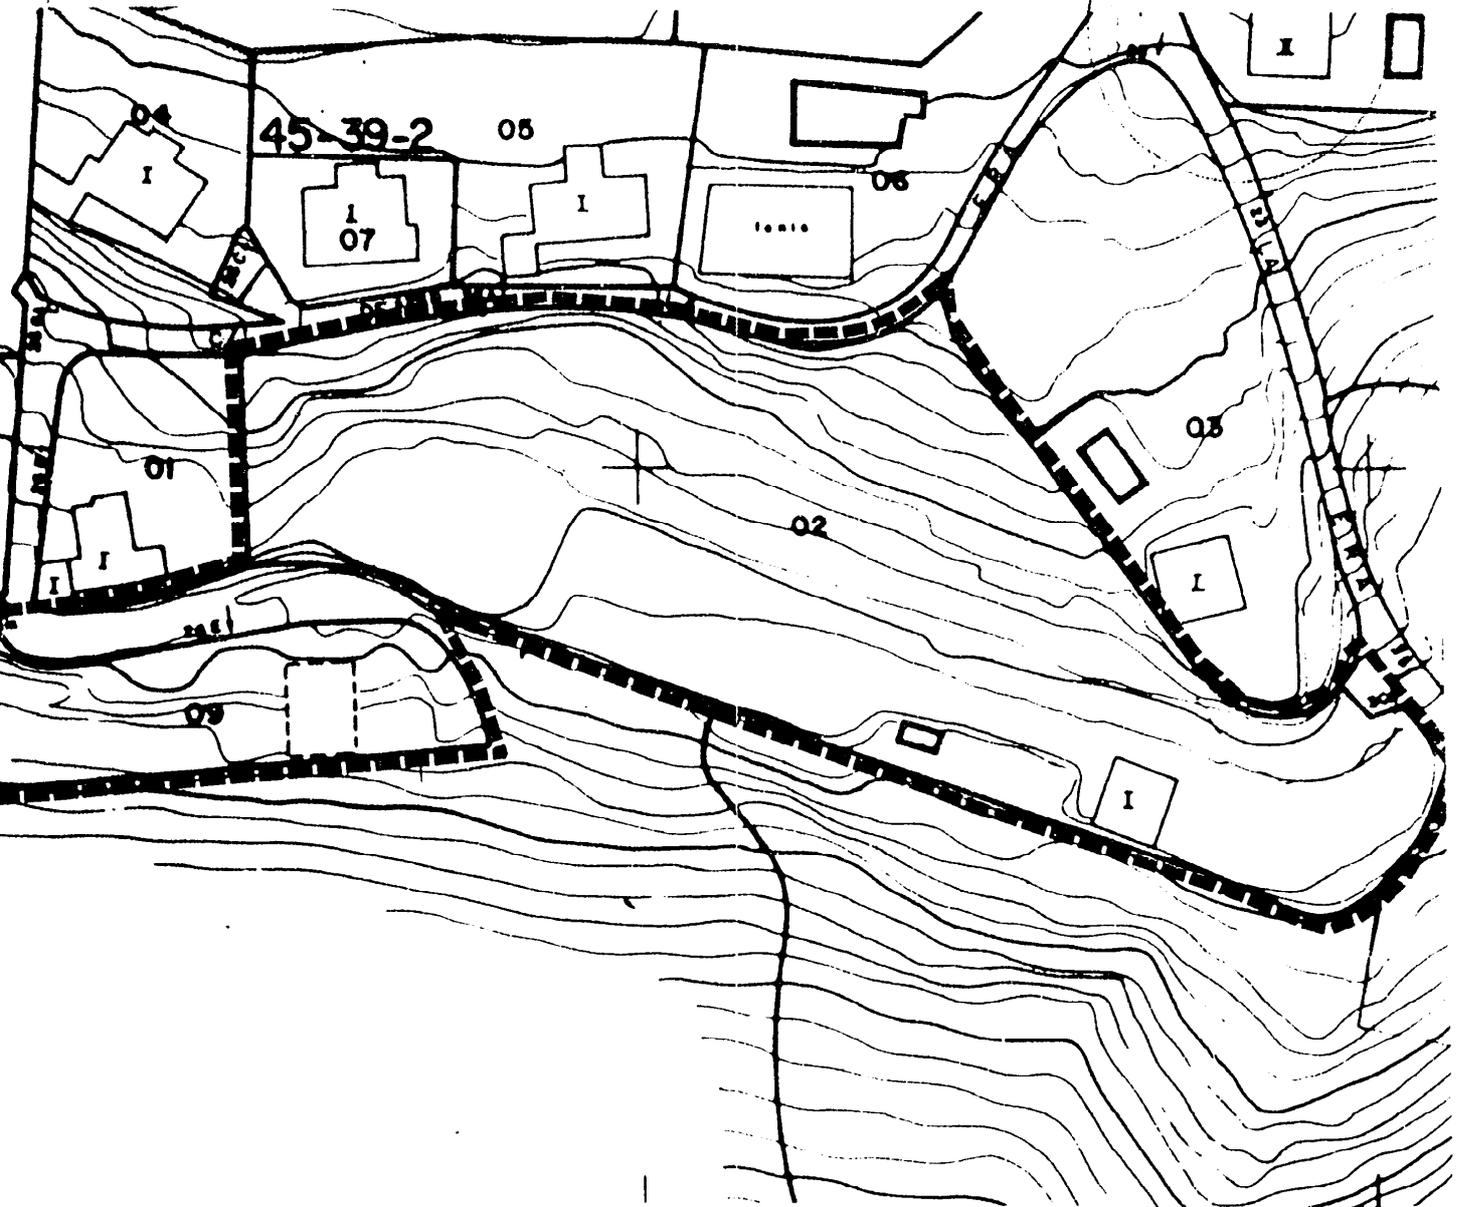

E:1/1.000

001135

COMUNIDAD DE FAMILIAR
DE ...
9 MAR. 1994
P. ...

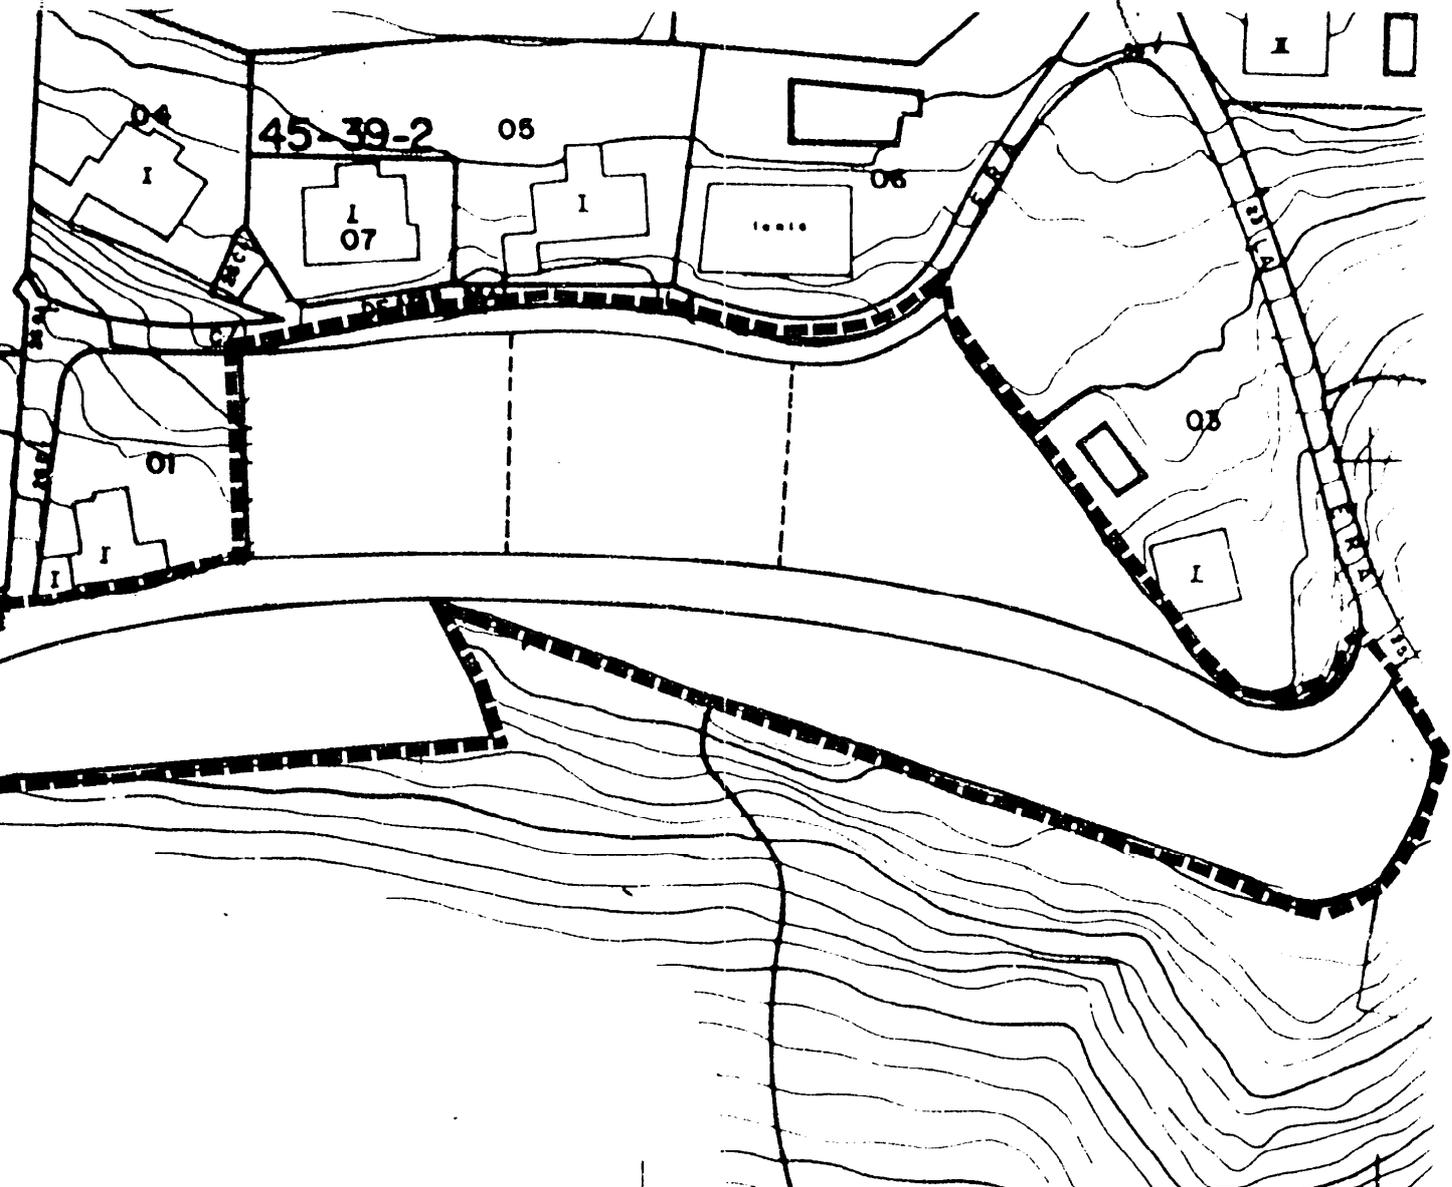

E:1/1.000

FICHA DE DESARROLLO DE AMBITO DE ACTUACION.

A.A. 1.

1. CARACTERISTICAS

Superficie bruta: 7.140 m².
Uso principal: RESIDENCIAL.

2. CONDICIONES DE ORDENACION

Se aplicarán las Ordenanzas, reflejadas en el plano de ordenación:

- . Casco Antiguo.
- . Extensión del casco antiguo

Suelo edificable aproximado: 6.170 m².
Número máximo de viviendas: 32 viviendas.


3. CONDICIONES DE DESARROLLO

Proyectos previos a la concesión de la licencia de edificación:

- . Proyecto de Urbanización.


Plazos:

- . Presentación Proyecto de Urbanización: 2 años
- . Ejecución obras de Urbanización: 4 años
(Desde la fecha de aprobación definitiva de las N.N.S.S.)

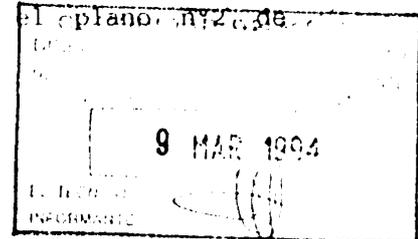

AA-1

COMPLETED
DATE
9 MAR. 1994
BY
INS. CONTROL

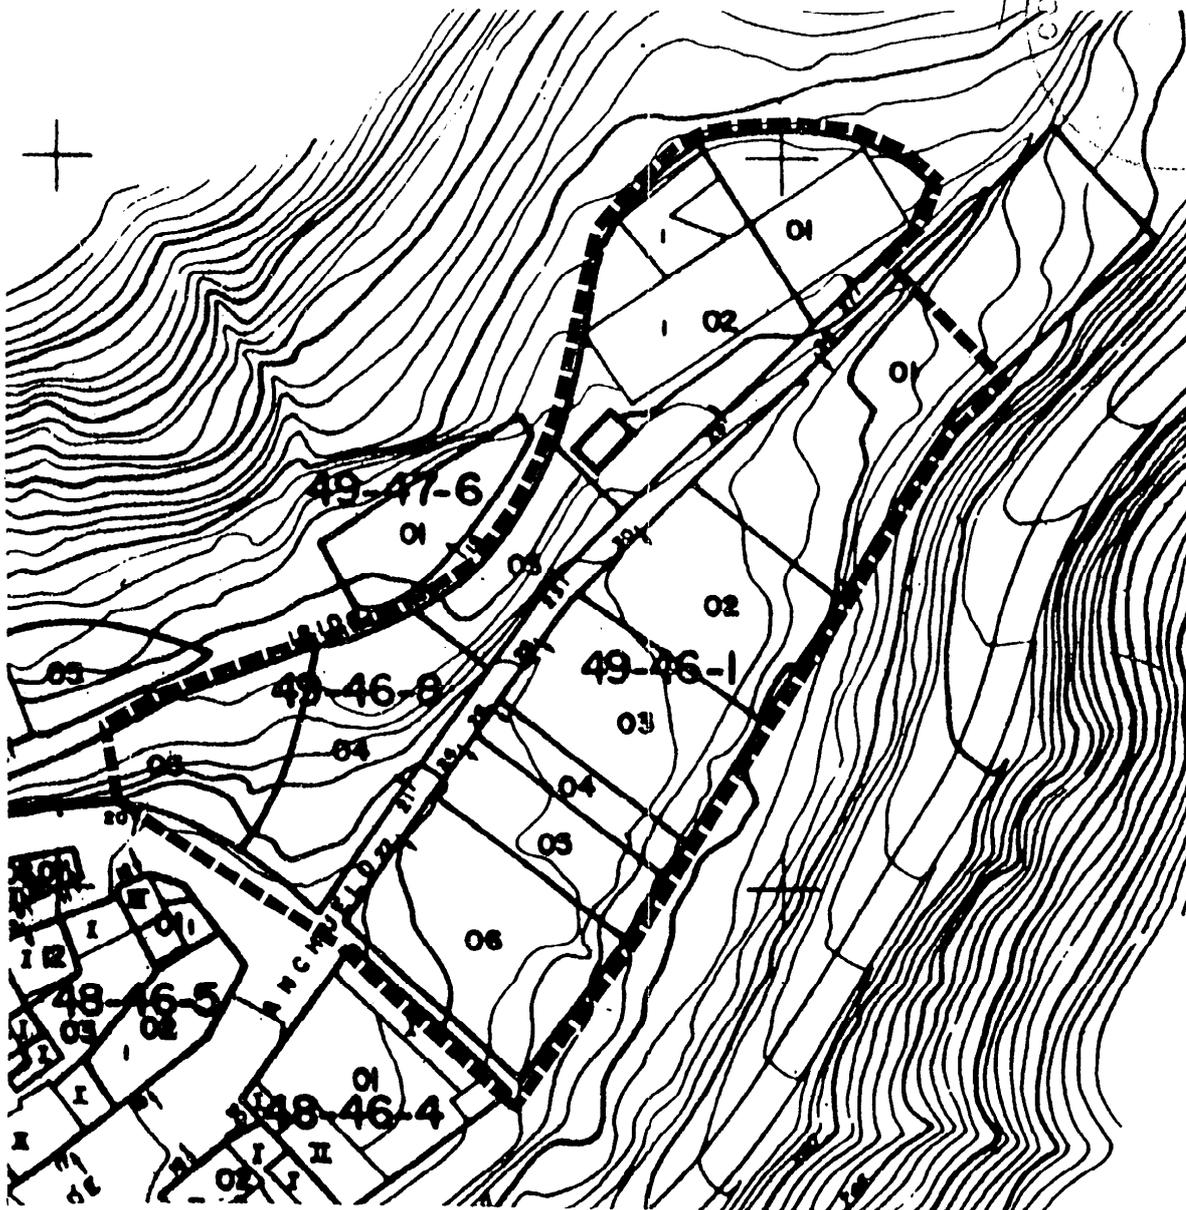

E:1/1.000

AA-2

COMUNIDAD DE ALCALA
DE...
9 MAR 1962



E:1/1.000

FICHA DE DESARROLLO DE AMBITO DE ACTUACION.

A.A. 2.

1. CARACTERISTICAS

Superficie bruta: 7.653 m².


Uso principal: RESIDENCIAL DE PROMOCIÓN PÚBLICA Y PRIVADA

2. CONDICIONES DE ORDENACION

- . La edificación se ajustará al esquema dibujado en el plano de ordenación n°2 y a la presente ficha.
- . N° de alturas = 2 (planta baja + 1°) sin aprovechamiento bajo cubierta.
- . Altura = 6,5 m.
- . Superficie en planta = 60 m² por vivienda, 120 m² superficie total de la vivienda.
- . Edificabilidad = 4.200 m².
- . Tratamiento unitario del proyecto.
- . Ejecución conjunta aunque se puede desarrollar en varias fases sucesivas.

Suelo edificable aproximado: 2.166 m².

Número máximo de viviendas: 35 viviendas.

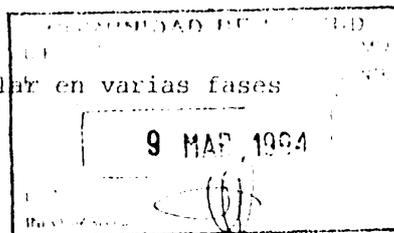

3. CONDICIONES DE DESARROLLO

Proyectos previos a la concesión de la licencia de edificación:


- . Proyecto de Urbanización.

Plazos:

- . Presentación Proyecto de Urbanización: 2 años
- . Ejecución obras de Urbanización: 4 años
- (Desde la fecha de aprobación definitiva de las N.N.S.S.)

AA-2

COMUNIDAD DE
DELEGACION
9 MAR 1994

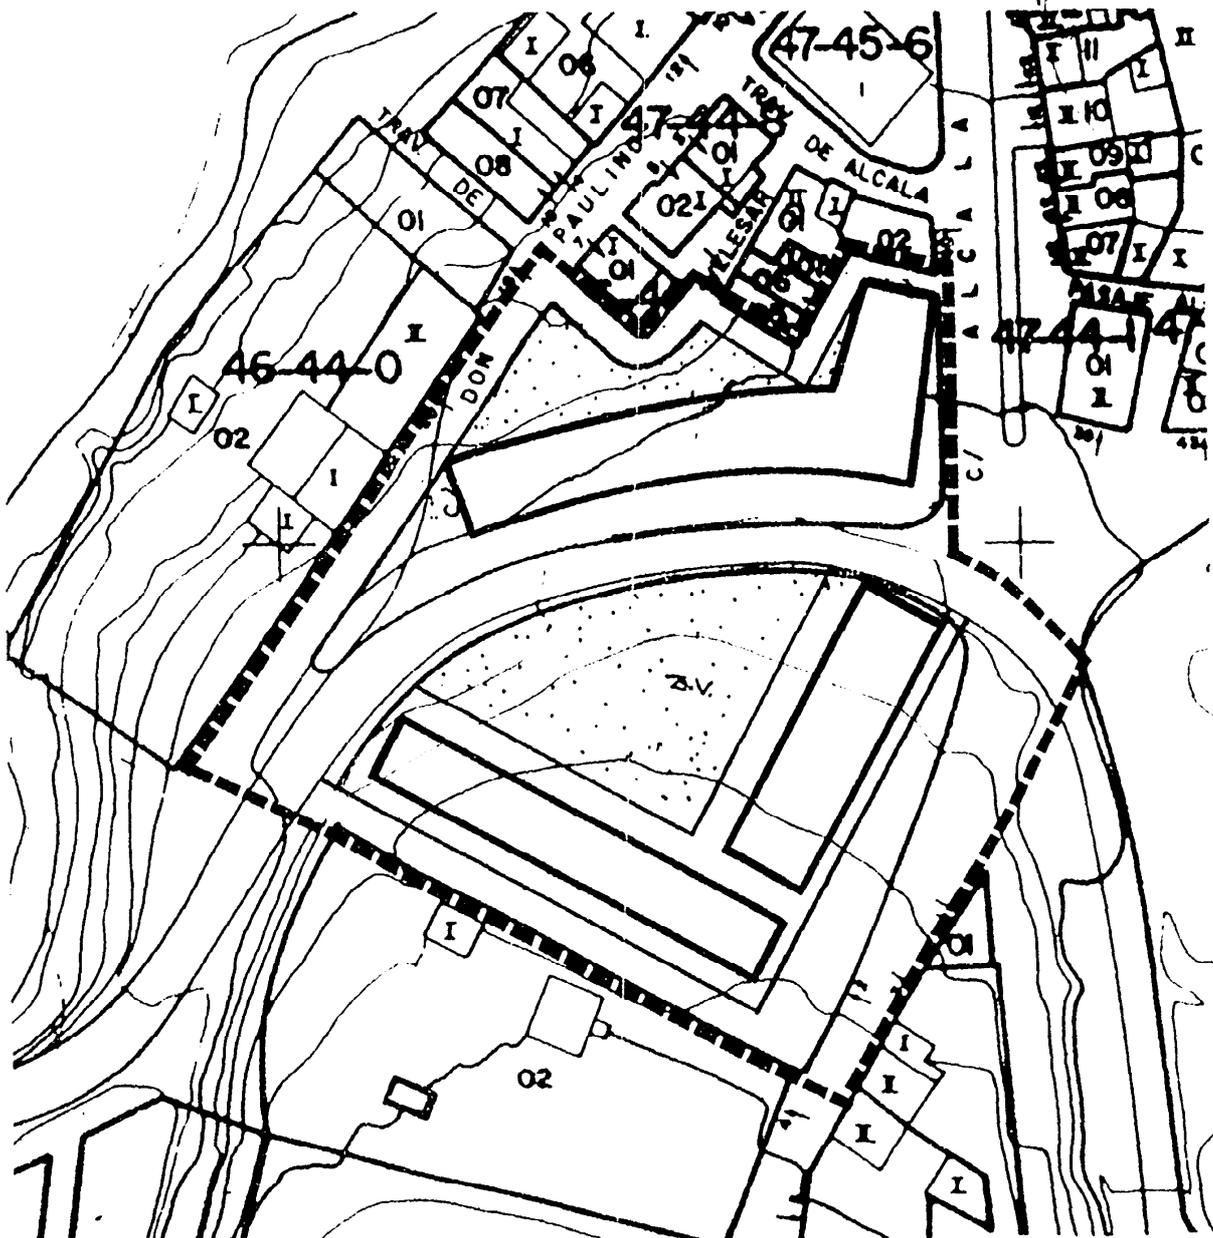

E:1/1.000

**FICHA DE DESARROLLO DE
AMBITO DE ACTUACION.**

A.A. 3.

1. CARACTERISTICAS

Superficie bruta: 2.706 m².

Uso principal: RESIDENCIAL DE PROMOCIÓN PÚBLICA

2. CONDICIONES DE ORDENACION

Se aplicarán las Ordenanzas, reflejadas en el plano n°2 de Ordenación:

- . Residencial Unifamiliar: grado 1
- . Espacios Libres y zonas verdes.

Suelo edificable aproximado: 1.444 m².

Número máximo de viviendas: 5 viviendas.


3. CONDICIONES DE DESARROLLO

Proyectos previos a la concesión de la licencia de edificación:

- . Proyecto de Urbanización.


Plazos:

- . Presentación Proyecto de Urbanización: 2 años
- . Ejecución obras de Urbanización: 4 años
- (Desde la fecha de aprobación definitiva de las N.N.S.S.)

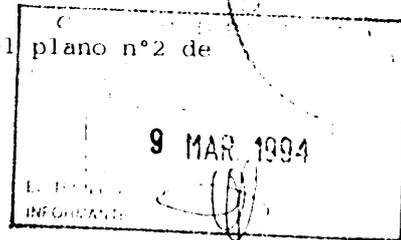

AA-3


COMUNIDAD DE TIERRAS
9 MAR, 1994
INFORMACIÓN

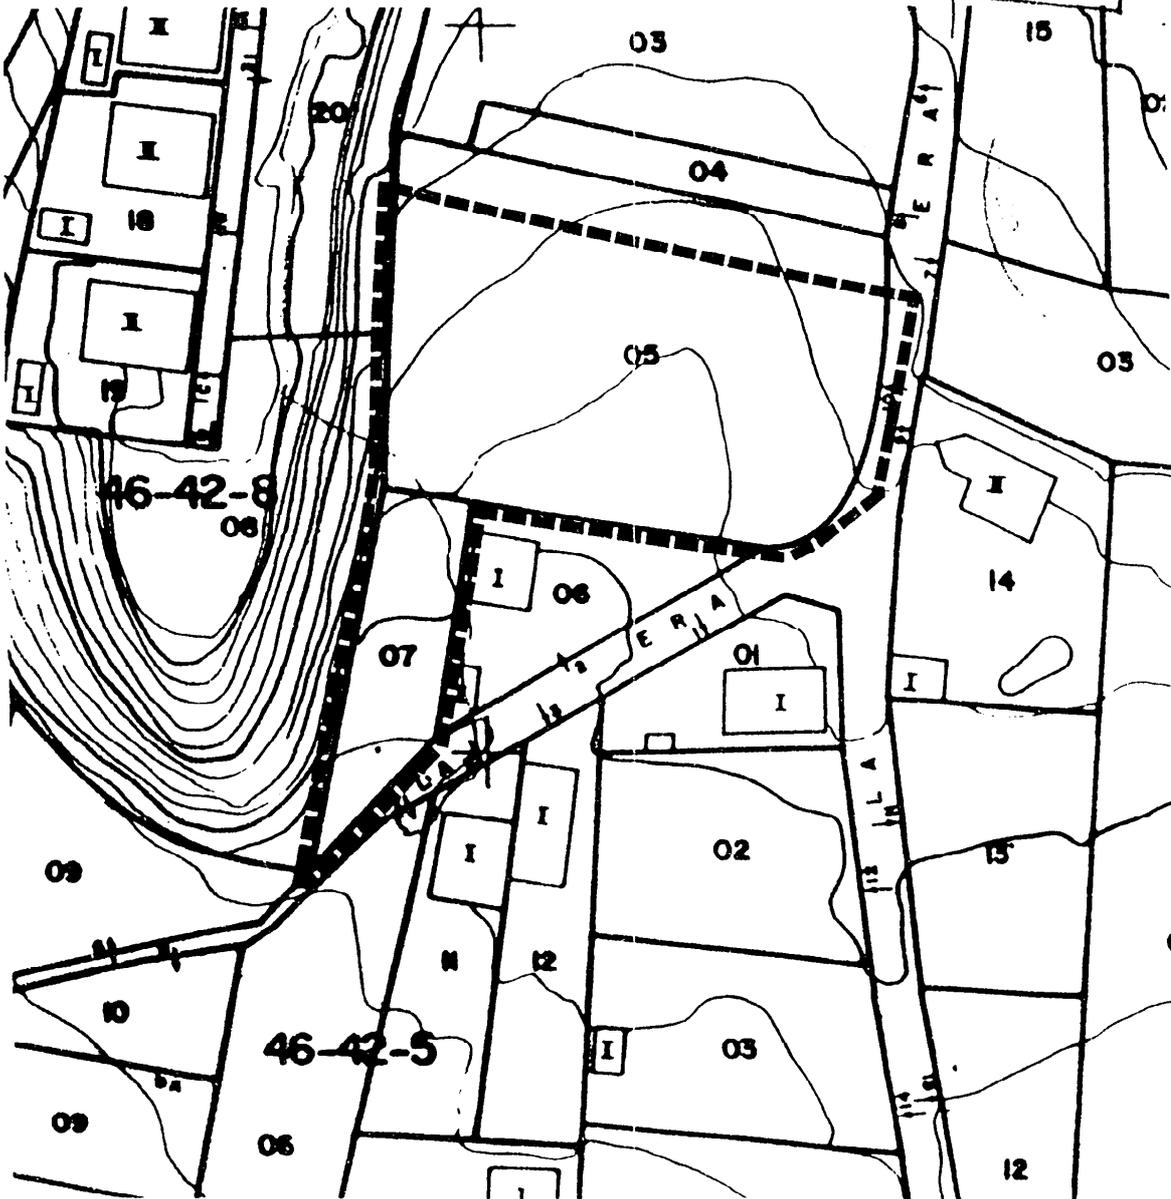

E:1/1.000

AA3

COMUNIDAD DE MADRID
DIRECCION GENERAL DE URBANISMO
DOCUMENTO DE INFORMACION
PLANO DE INFORMACION
9 MAR 1994
EL TECNICO
INFORMANTE

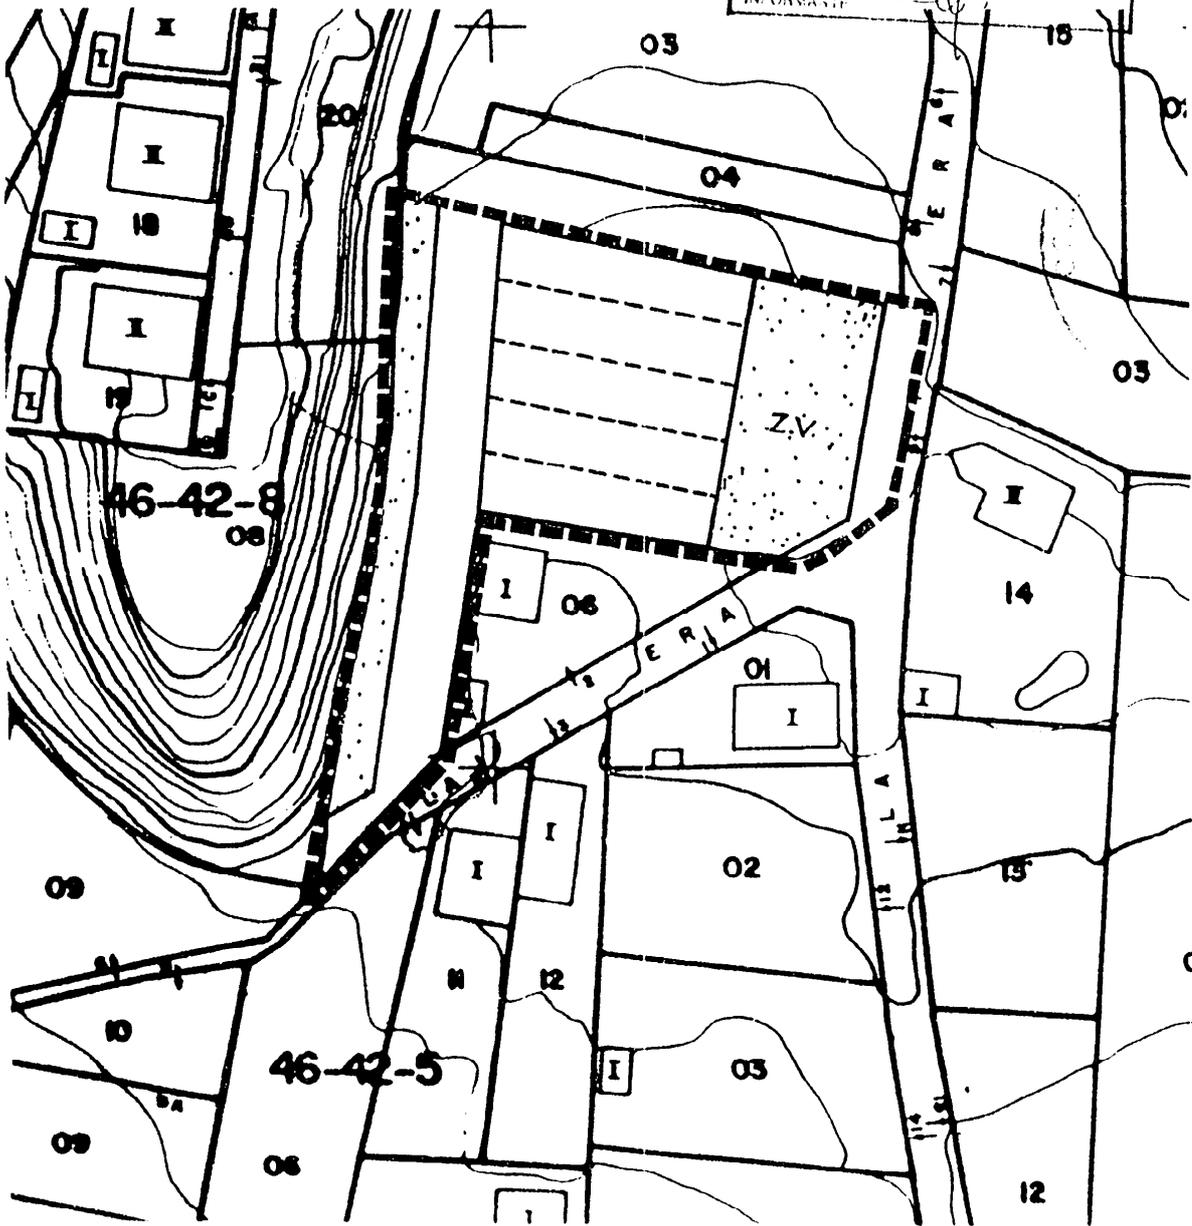

E:1/1.000

**FICHA DE DESARROLLO DE
AMBITO DE ACTUACION.**

A.A. 4.

1. CARACTERISTICAS

Superficie bruta: 8.380 m².
Uso principal: RESIDENCIAL

2. CONDICIONES DE ORDENACION

Se aplicarán las Ordenanzas, reflejadas en el plano n°2 de Ordenación:

- . Residencial Unifamiliar: grado 1
- . Residencial Unifamiliar: grado 2

Suelo edificable aproximado: 7.760 m².
Número máximo de viviendas: 24 viviendas.


3. CONDICIONES DE DESARROLLO

Proyectos previos a la concesión de la licencia de edificación:

- . Proyecto de Urbanización.


Plazos:

- . Presentación Proyecto de Urbanización: 2 años
- . Ejecución obras de Urbanización: 4 años
- (Desde la fecha de aprobación definitiva de las N.N.S.S.)

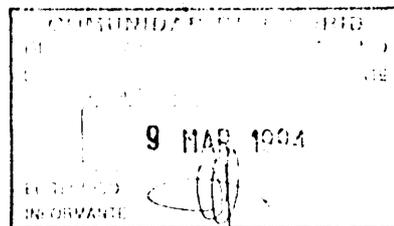

AA-4

COMMISSIONER OF REVENUE
GOVT. OF MADHYPRADESH
9 MAR 1994

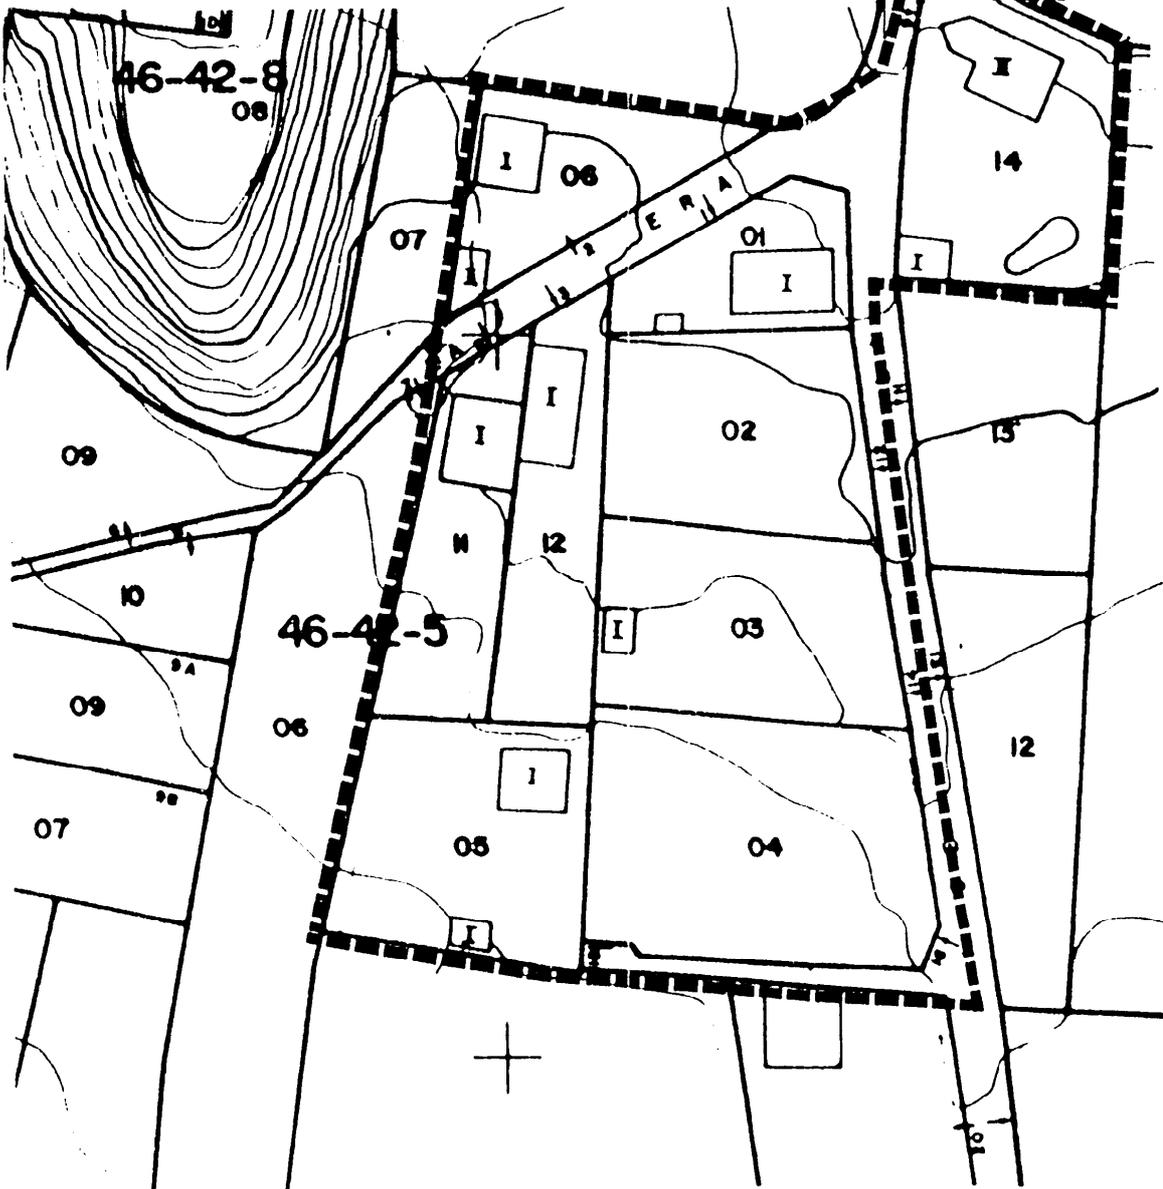

E:1/1.000

**FICHA DE DESARROLLO DE
AMBITO DE ACTUACION.**

A.A. 5.

1. CARACTERISTICAS

Superficie bruta: 2.570 m².
Uso principal: RESIDENCIAL

2. CONDICIONES DE ORDENACION

Se aplicarán las Ordenanzas, reflejadas en el plano nº2 de Ordenación:

- . Residencial Unifamiliar: grado 1
- . Residencial Unifamiliar: grado 2

Suelo edificable aproximado: 1.610 m².
Número máximo de viviendas: 5 viviendas


3. CONDICIONES DE DESARROLLO

Proyectos previos a la concesión de la licencia de edificación:

- . Proyecto de Urbanización.


Plazos:

- . Presentación Proyecto de Urbanización: 2 años
 - . Ejecución obras de Urbanización: 4 años
- (Desde la fecha de aprobación definitiva de las N.N.S.S.)

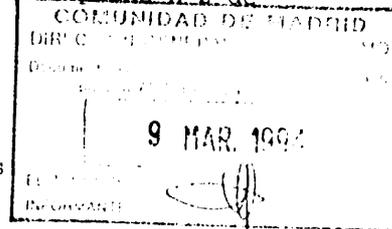

A.A. 13


COMUNIDAD DE MADRID
Dirección General de Catastro
Departamento de Catastro
9 MAR. 1904
INFORME

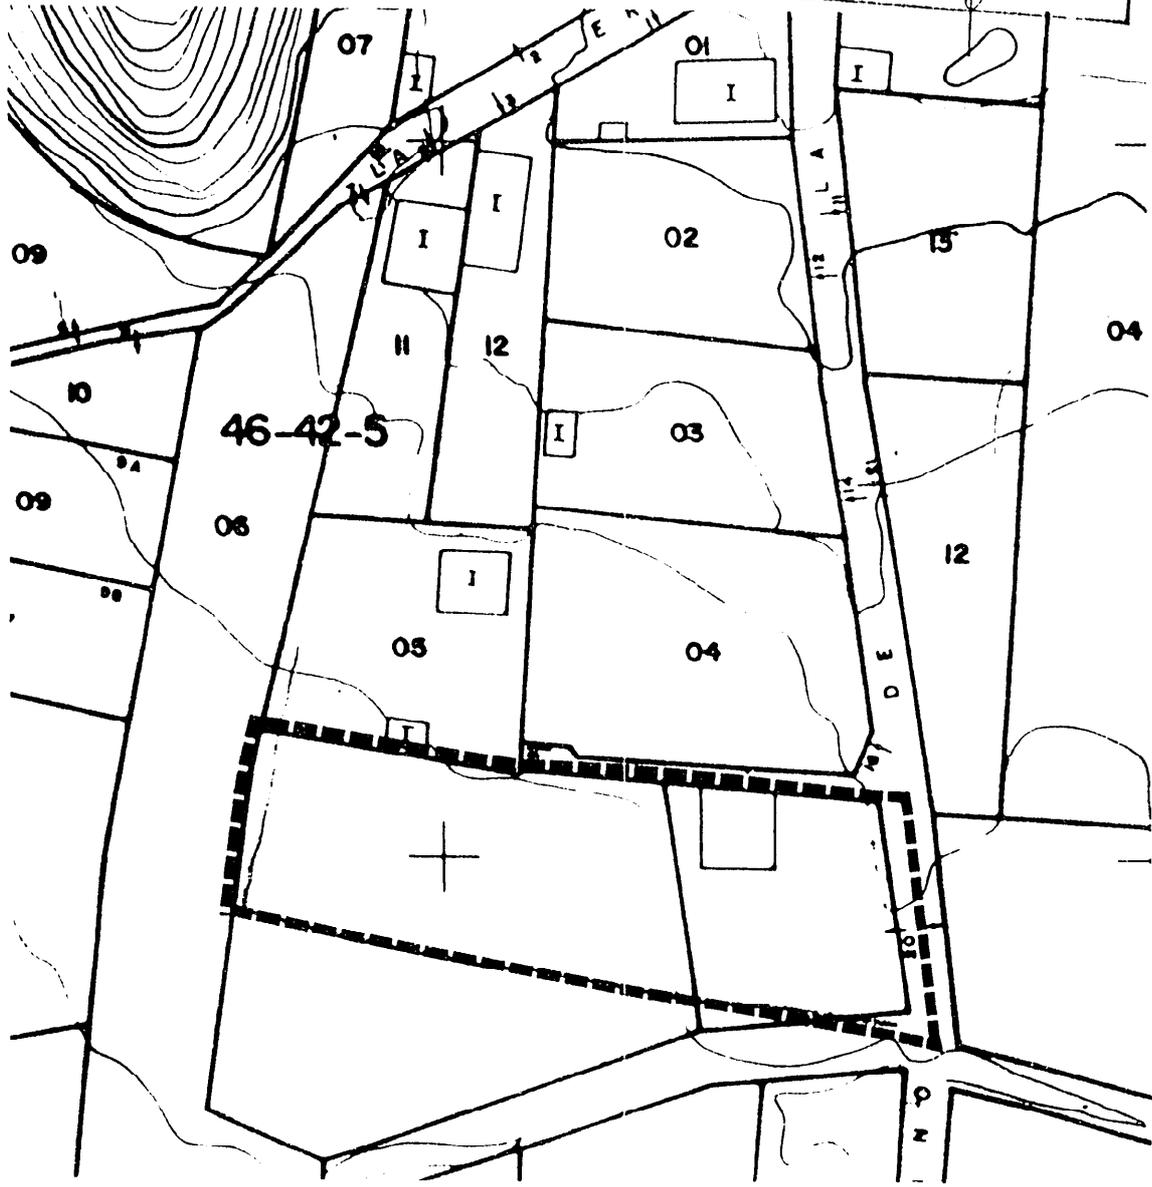

E:1/1.000

A.A. 5

COMUNIDAD DE...
9 MAR 1994
INFORMANTE

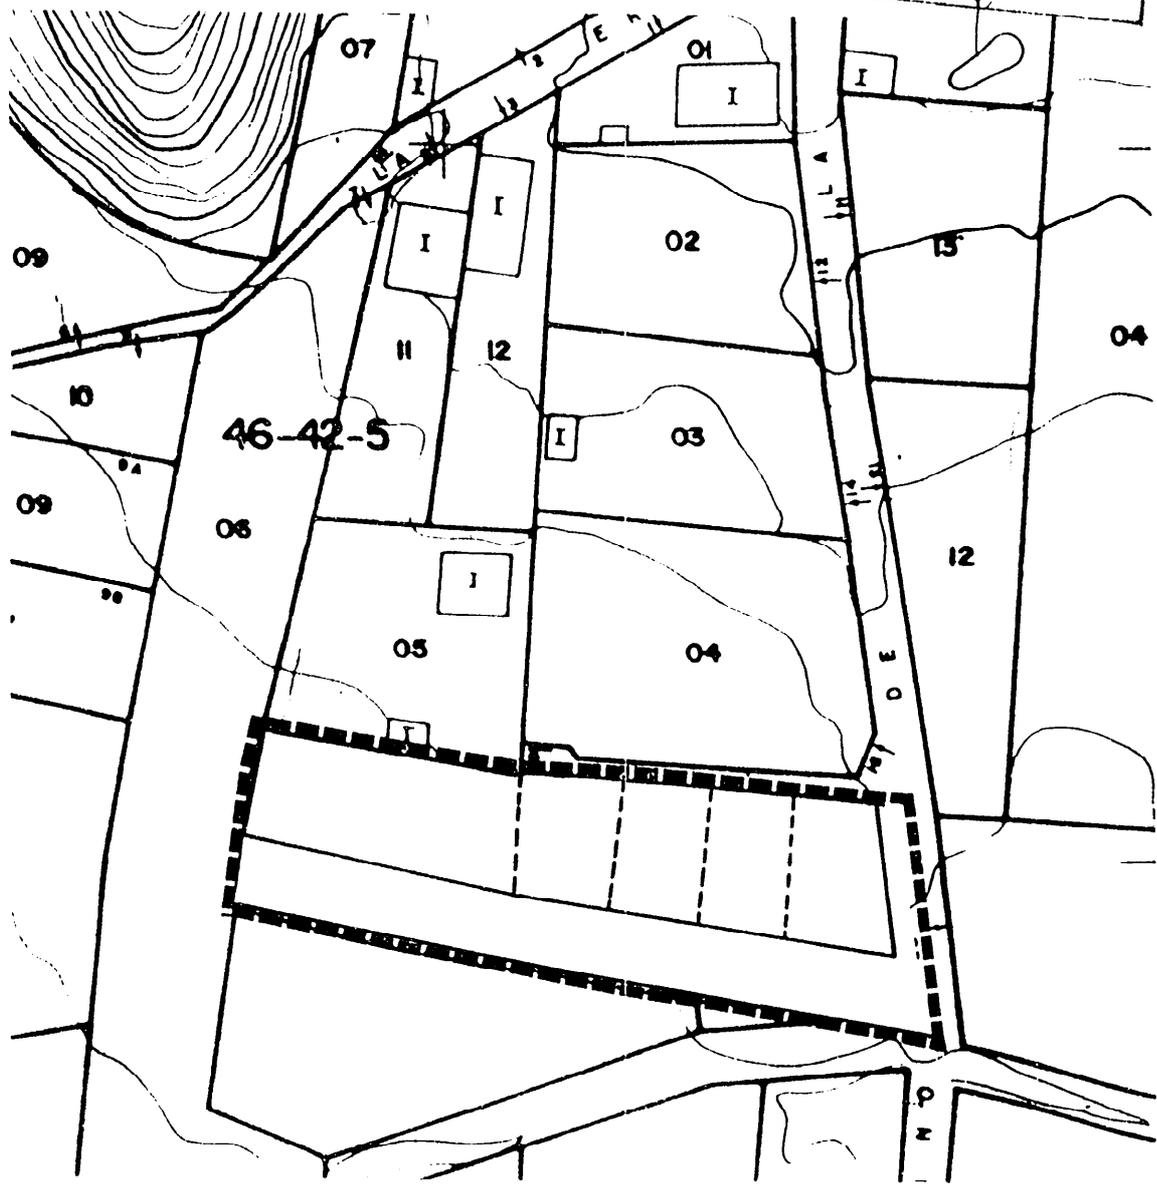

E:1/1.000

**FICHA DE DESARROLLO DE
AMBITO DE ACTUACION.**

A.A. 6.

1. CARACTERISTICAS

Superficie bruta: 6.000 m.
Uso principal: RESIDENCIAL

2. CONDICIONES DE ORDENACION

Se aplicarán las Ordenanzas, reflejadas en el plano n°2 de Ordenación:

. Residencial Unifamiliar: grado 2

Suelo edificable aproximado: 4.116 m.
Número máximo de viviendas: 7 viviendas.


3. CONDICIONES DE DESARROLLO

Proyectos previos a la concesión de la licencia de edificación:

. Proyecto de Urbanización.


Plazos:

. Presentación Proyecto de Urbanización: 2 años
. Ejecución obras de Urbanización: 4 años
(Desde la fecha de aprobación definitiva de las N.N.S.S.)

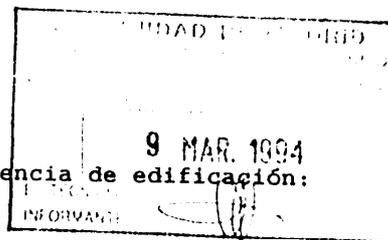

AA.6


COMUNIDAD DE MAJES
9 MAR 1994
INFORMA

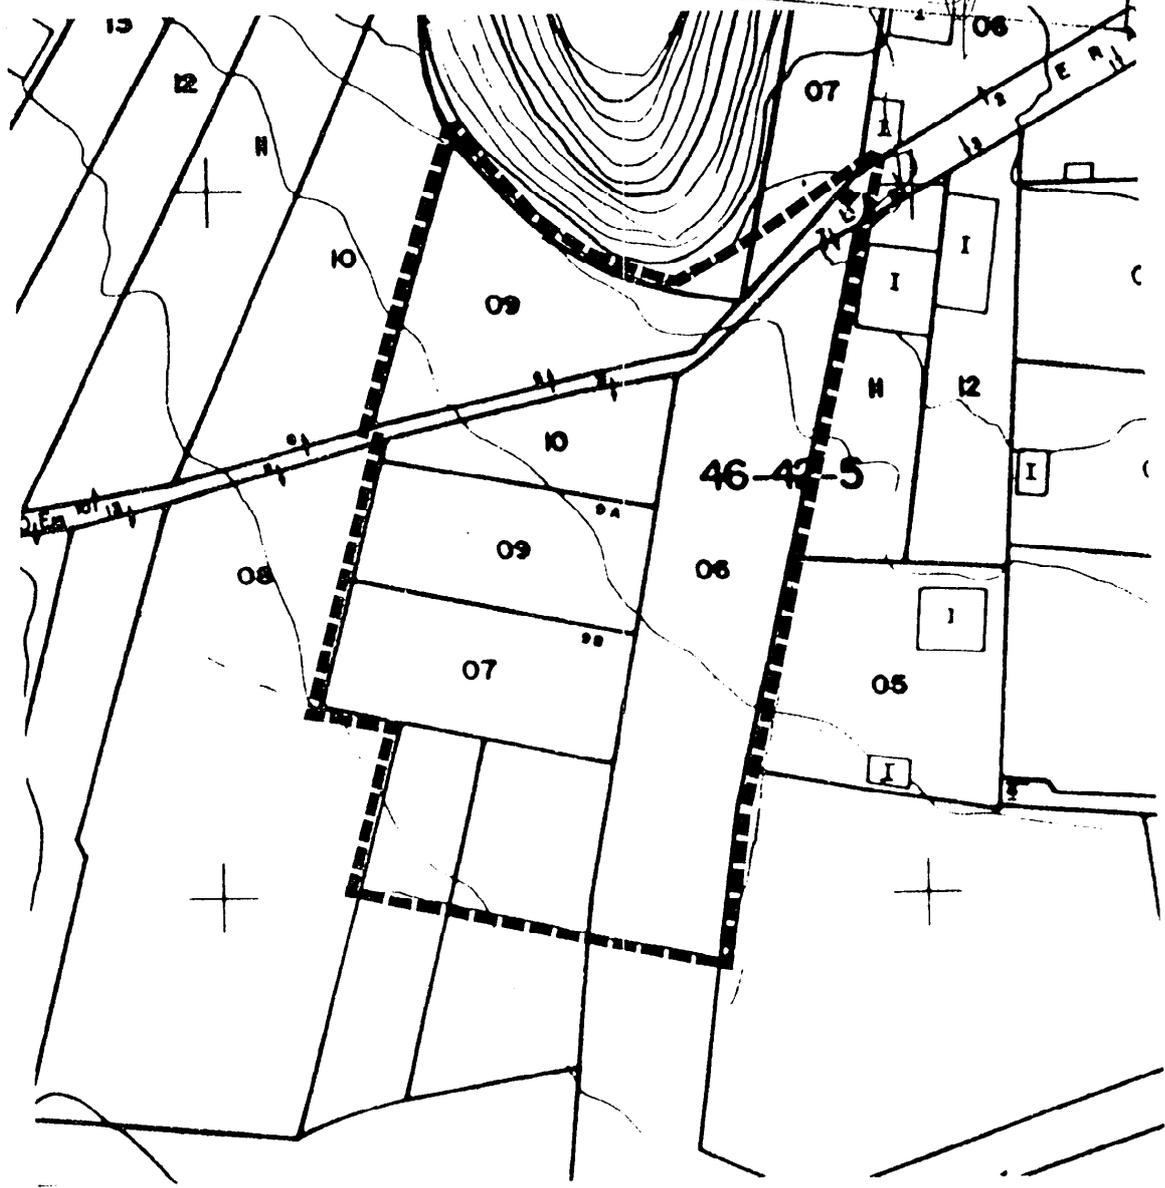

E:1/1.000

AA-6

COMUNIDAD DE
PROTECCIÓN AMBIENTAL
DEL VALLE DE
LA GUAYAMA
9 MAR. 1994
ESTADO DE
SAN ESTEBAN

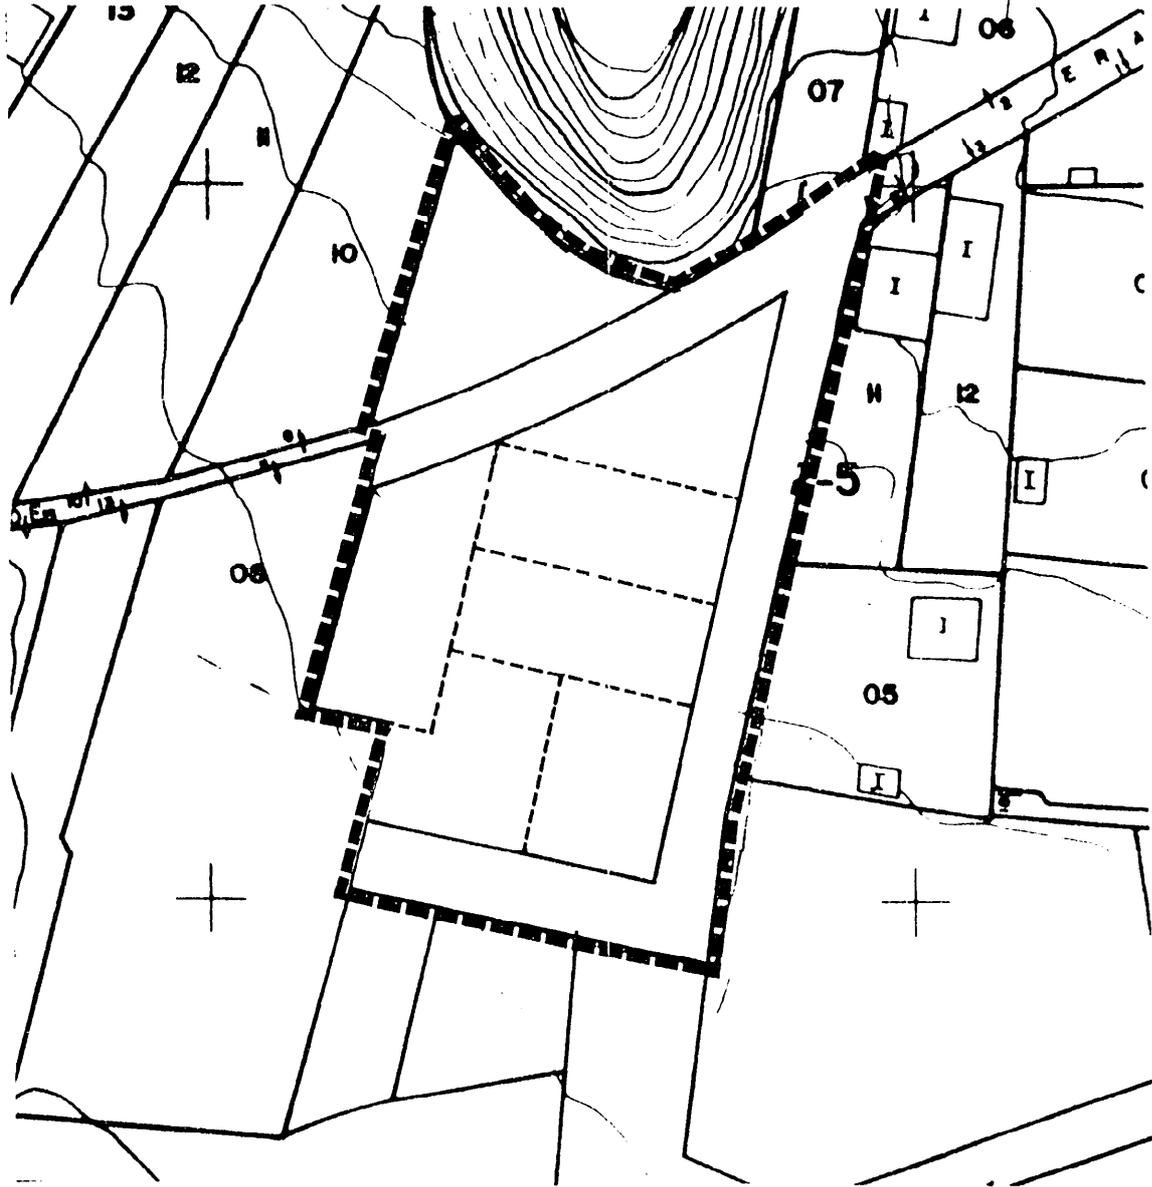

E:1/1.000

FICHA DE DESARROLLO DE AMBITO DE ACTUACION.

A.A. 7

1. CARACTERISTICAS

Superficie bruta: 5.240 m².
Uso principal: RESIDENCIAL

2. CONDICIONES DE ORDENACION

Se aplicarán las Ordenanzas, reflejadas en el plano n°2 de
Ordenación:
. Residencial Unifamiliar: grado 2

Suelo edificable aproximado: 3.400 m².
Número máximo de viviendas: 6 viviendas.


3. CONDICIONES DE DESARROLLO


Proyectos previos a la concesión de la licencia de edificación:

. Proyecto de Urbanización.

Plazos:

. Presentación Proyecto de Urbanización: 2 años
. Ejecución obras de Urbanización: 4 años
(Desde la fecha de aprobación definitiva de las N.N.S.S.)

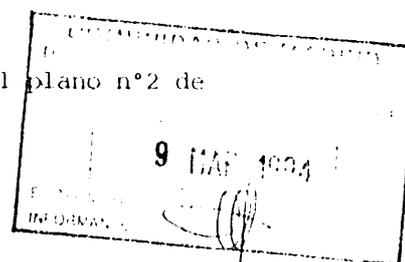

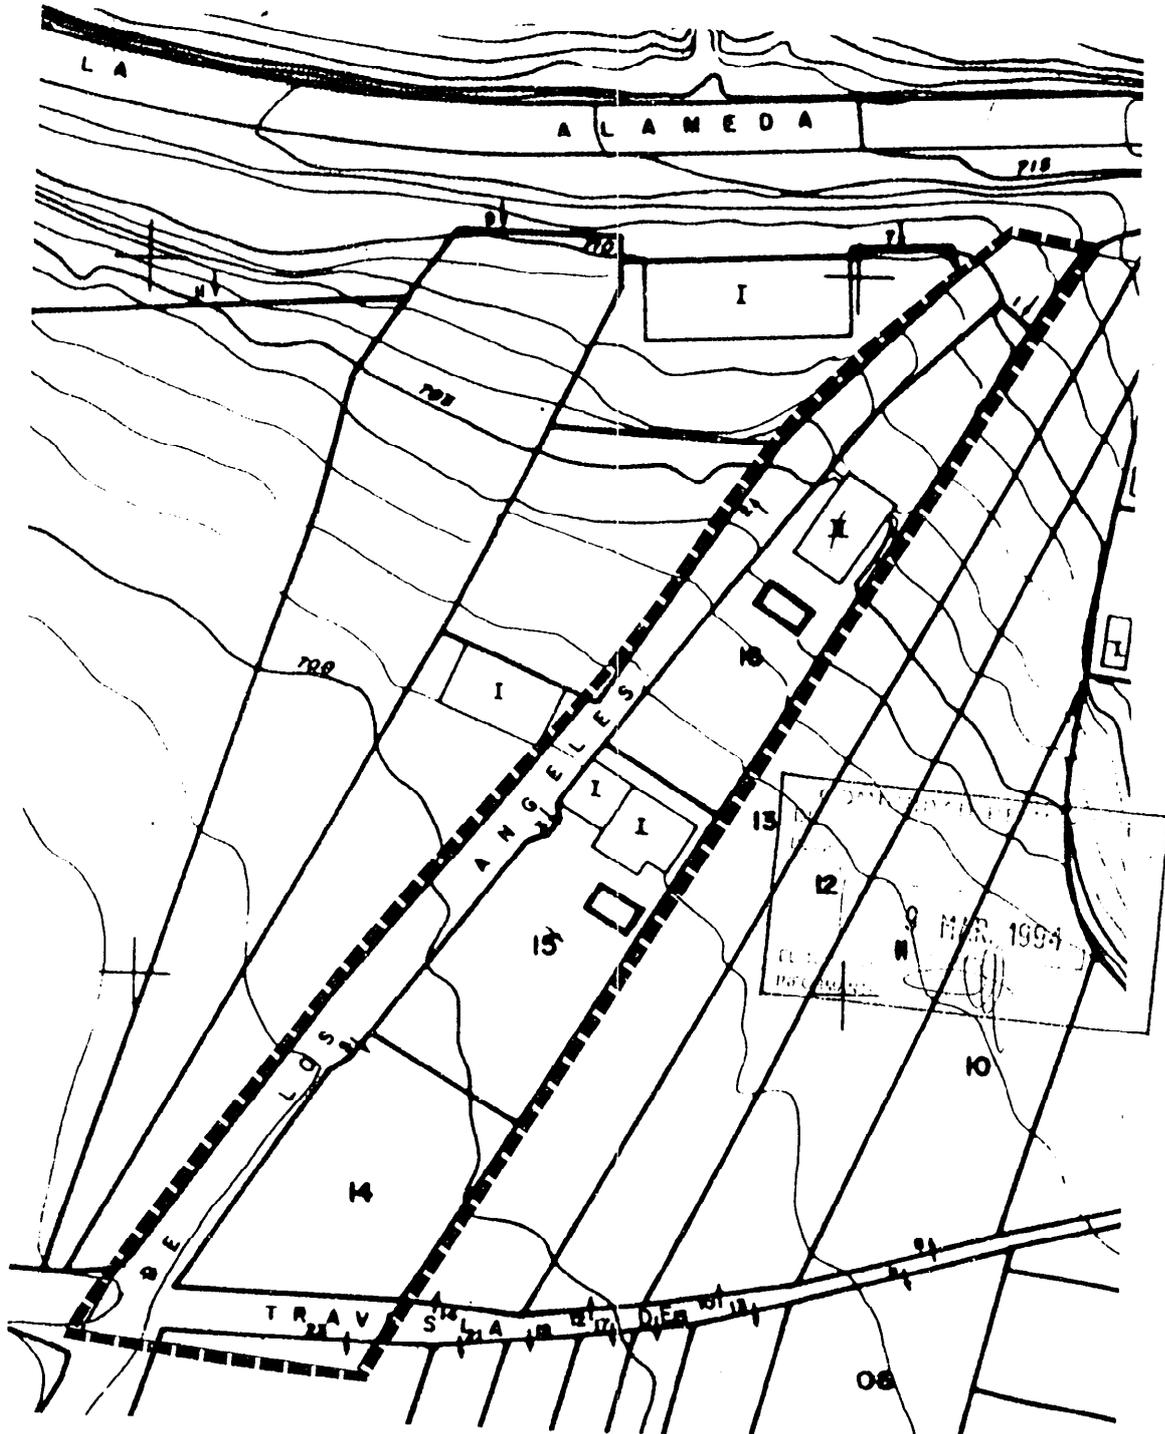

E:1/1.000

FICHA DE DESARROLLO DE AMBITO DE ACTUACION.

A.A. 8.

1. CARACTERISTICAS

Superficie bruta: 4.720 m².
Uso principal: RESIDENCIAL

2. CONDICIONES DE ORDENACION

Se aplicarán las Ordenanzas, reflejadas en el plano n°2 de Ordenación:

. Residencial Unifamiliar: grupo 3

Suelo edificable aproximado: 4.000 m².
Número máximo de viviendas: 4 viviendas.


3. CONDICIONES DE DESARROLLO

Proyectos previos a la concesión de la licencia de edificación:

. Proyecto de Urbanización.


Plazos:

. Presentación Proyecto de Urbanización: 2 años
. Ejecución obras de Urbanización: 4 años
(Desde la fecha de aprobación definitiva de las N.N.S.S.)

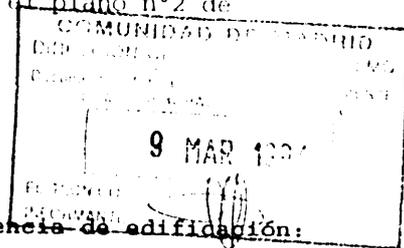

AA8


COMUNIDAD DE MARCID
INSTITUTO NACIONAL DE ESTADÍSTICA Y CENSOS
9 MAR 1994
EL TENDON
INFORMANTE

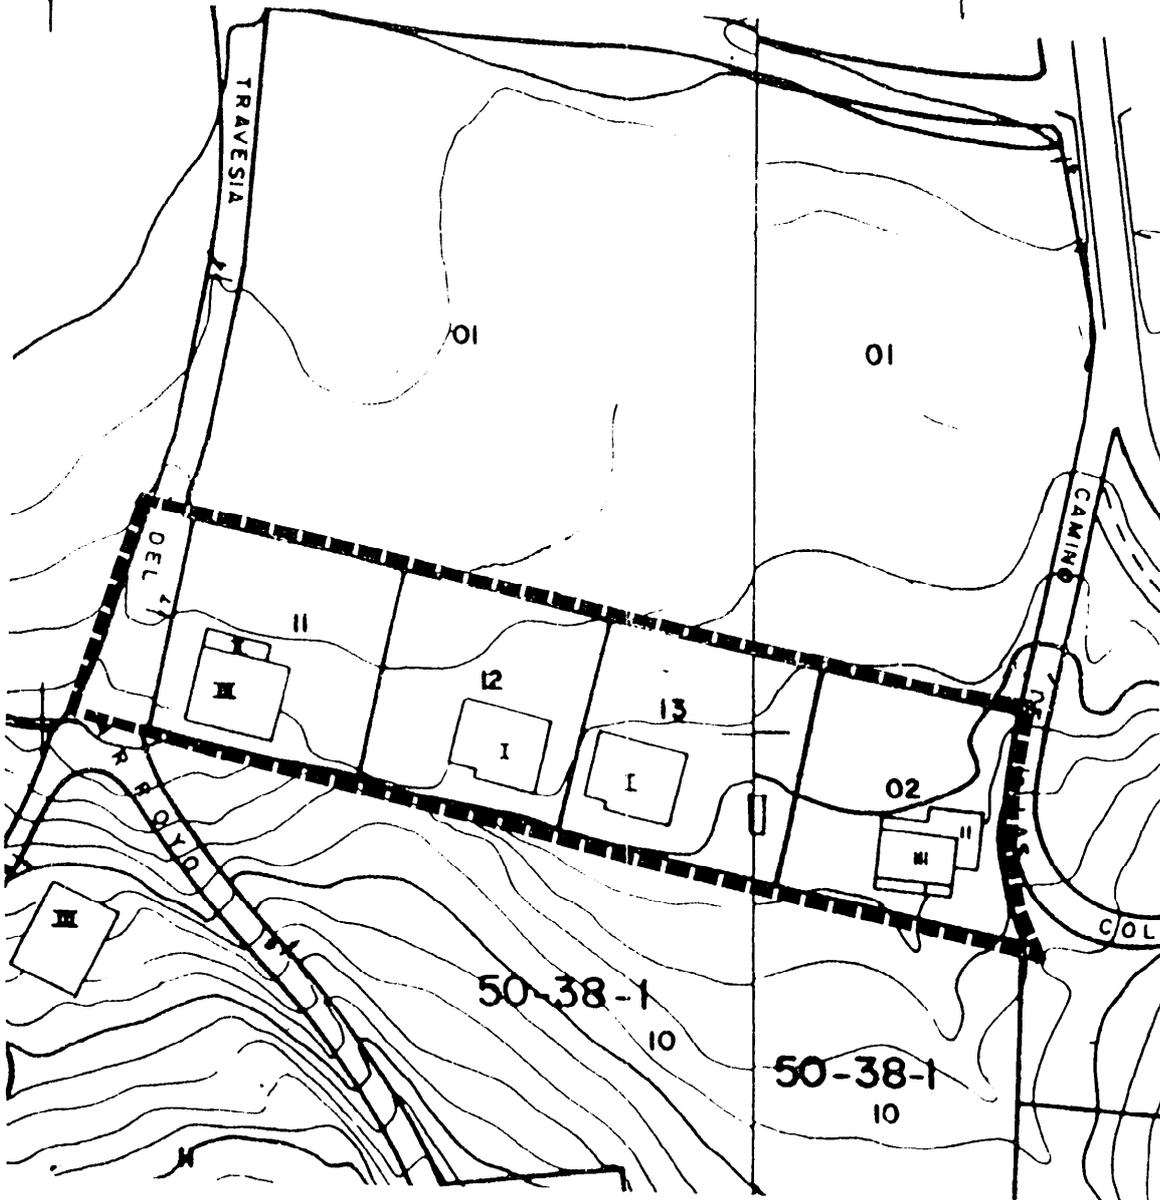

E:1/1.000

AA8

COMUNIDAD DE MAJLIN
9 MAR 1964
INFORMANTE

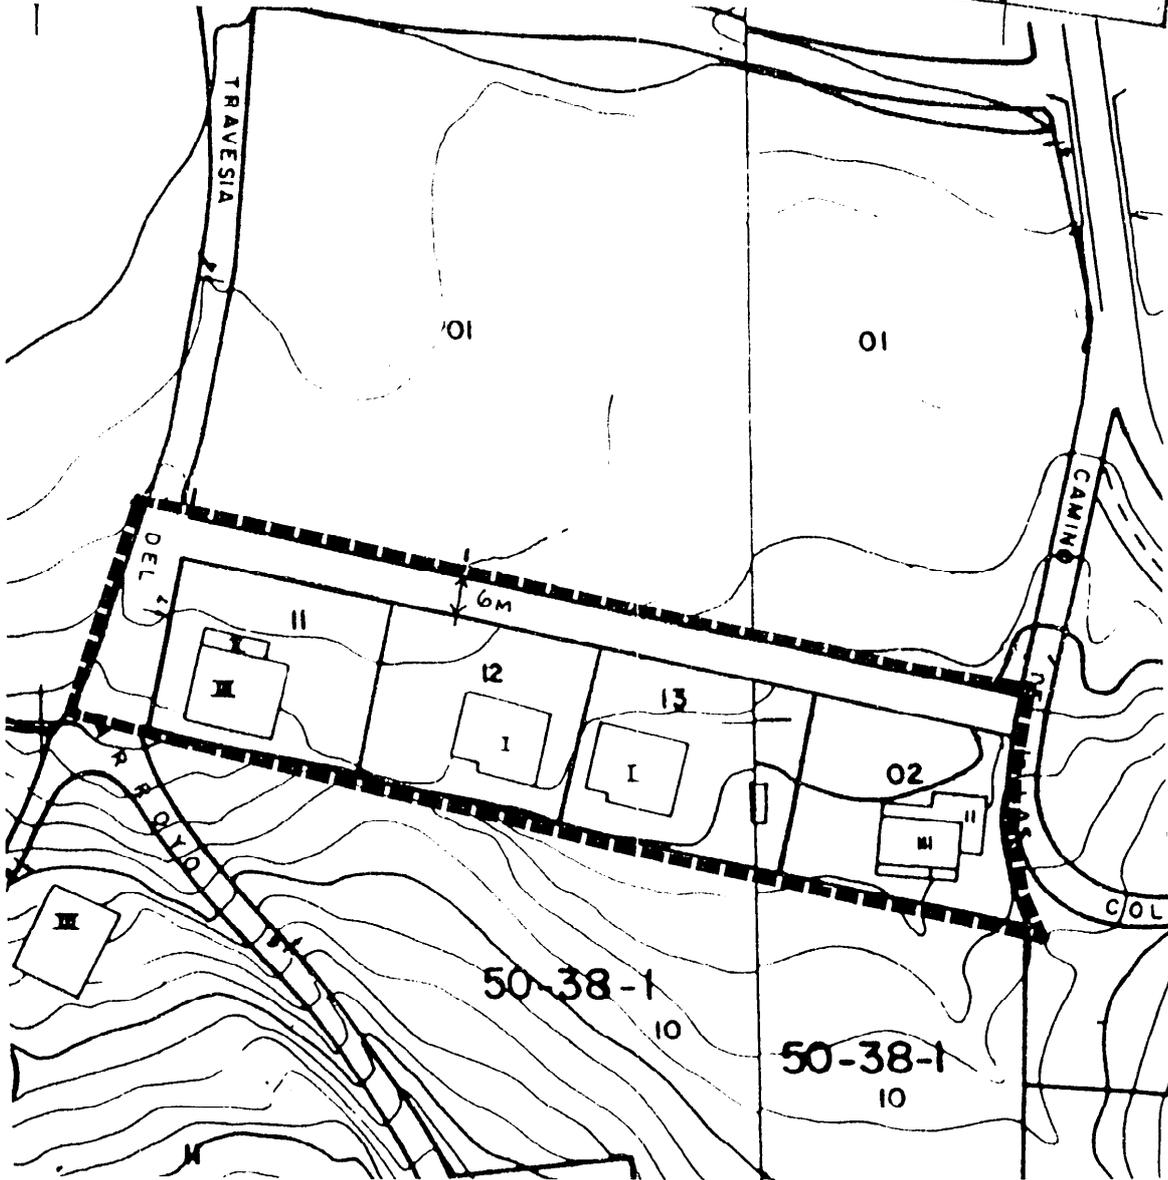

E:1/1.000

FICHA DE DESARROLLO DE AMBITO DE ACTUACION.

A.A. 9.

1. CARACTERISTICAS


Superficie bruta: 17.200 m².
Uso principal: RESIDENCIAL

2. CONDICIONES DE ORDENACION

Se aplicarán las Ordenanzas, reflejadas en el plano n°2 de Ordenación:

- . Residencial Unifamiliar: grado 2
- . Residencial Unifamiliar: grado 3

Suelo edificable aproximado: 14.080 m².
Número máximo de viviendas: 15 viviendas.

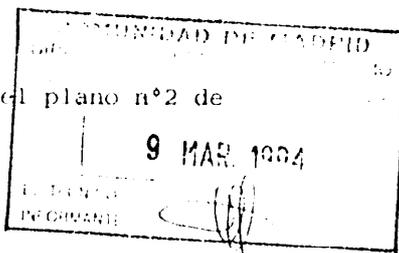

3. CONDICIONES DE DESARROLLO

Proyectos previos a la concesión de la licencia de edificación:


- . Proyecto de Urbanización.

Plazos:

- . Presentación Proyecto de Urbanización: 2 años
- . Ejecución obras de Urbanización: 4 años
- (Desde la fecha de aprobación definitiva de las N.N.S.S.)

AA-9


CITY OF MADRID
MUNICIPALITY OF URBANISMO
9 MAR. 1994

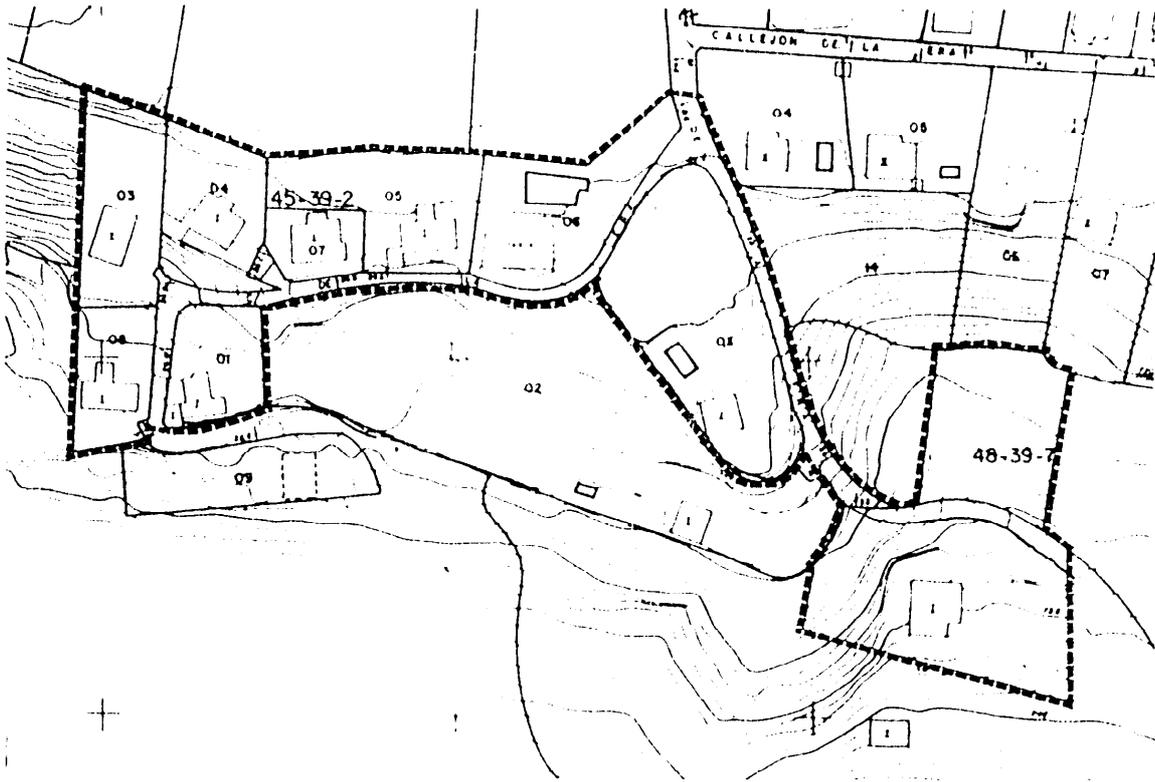

E:1/2.000

ANEXO N° 2: FICHERO DE APROVECHAMIENTOS DE LOS SECTORES DE
SUELO APTO PARA URBANIZAR (SUELO URBANIZABLE).

ANEXO N° 2

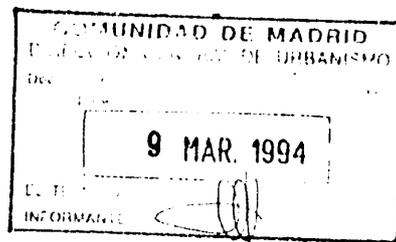

A continuación se adjuntan las fichas de condiciones particulares de desarrollo a que habrán de sujetarse cada uno de los sectores de suelo apto para urbanizar que definen y delimitan las presentes Normas Subsidiarias de Planeamiento.


La superficie bruta del sector señalada en cada ficha se ha de entender como aproximada, y la real será la delimitada físicamente sobre el terreno por los límites urbanísticos que se recogen en los correspondientes planos de ordenación a la escala 1/2000 de las presentes Normas Subsidiarias.

En cualquier caso, y de conformidad con lo determinado en el artículo 1.8. de esta Normativa Urbanística, si se diesen contradicciones entre valores numéricos de superficies fijas y coeficientes y porcentajes prevalecerán estos últimos en su aplicación a la realidad concreta, salvo en lo concerniente al número máximo de viviendas en el ámbito del sector y densidad bruta residencial si se contemplan estos dos parámetros en las correspondientes fichas de los sectores, teniendo ambas carácter limitativo.

Los únicos condicionantes de diseño dentro de cada sector serán los previstos como vinculantes en el esquema de desarrollo gráfico previsto en cada ficha o en su defecto en los Planos de Ordenación de las presentes Normas Subsidiarias, pudiendo alterarse, por contra, cualquier determinación gráfica orientativa o no vinculante, incluso las referentes a disposición y forma de los espacios libres locales. En este sentido, la ordenación concreta que se establece en los Planos de Ordenación para los ámbitos de suelo urbanizable, salvo lo dicho anteriormente, se ha de entender como orientativo, contemplando el remate de la estructura urbana desde el conjunto de la ciudad.

En cualquiera de las zonas que se proyecten en los Planes Parciales con aprovechamiento edificable se podrá ejecutar un máximo de una planta bajo rasante, bien sea sótano o semisótano, en las condiciones previstas en las Normas Generales de las presentes Normas Urbanísticas, cuya ocupación no podrá rebasar los límites de la ocupación de la edificación que se proyecte sobre rasante.

Respecto a la superficie máxima edificable lucrativa prevista en el sector, deberá asignarse por el Plan Parcial el 80% de la misma como mínimo para el uso característico del sector.

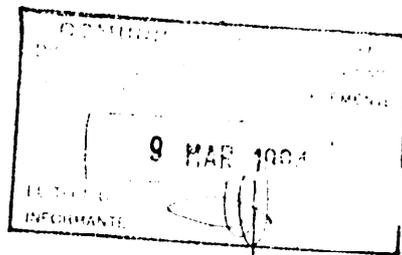

Por lo que se refiere a la ordenanza lucrativa de referencia que se determina en cada ficha de sector, se incluye a efectos orientativos, siendo el Plan Parcial correspondiente el que determine la ordenanza a aplicar, siempre dentro del resto de parámetros específicos y normas generales de las Normas Subsidiarias.

La edificabilidad señalada en las siguientes fichas particulares será la total bruta a incorporar al sector por todo concepto, tanto para los suelos que resulten con usos lucrativos como para los suelos que se proyecten para dotaciones, salvo que expresamente se diga en contra en la correspondiente ficha.

POLIGONO 4.

La creación de nuevos sectores en la ladera sur del núcleo urbano puede considerarse una modificación no sustancial del presente proyecto de Normas. No sería necesaria su tramitación en una Revisión de Planeamiento, ya que este cambio de clasificación del suelo no se deriva de la elección de un modelo territorial diferente ni de la aparición de circunstancias sobrevenidas, sino a la falta de oportuno acuerdo con los posibles interesados. Por ello podría tramitarse mediante una Modificación Puntual del mismo.

Por tanto se admite la creación de sectores de Suelo Apto para Urbanizar en el ámbito denominado antiguamente como Polígono 4 (P4), en las Normas Complementarias y Subsidiarias de Planeamiento aprobadas en 1976 y redactadas por COPLACO, con las siguientes condiciones:

1. De iniciativa particular y desarrollado mediante el sistema de Compensación, previo Convenio Urbanístico con el Ayuntamiento, que contendrá un resumen memorístico y gráfico de la organización viable del sector.
2. Densidad bruta: 6 viviendas/hectárea.
3. Parcela mínima de referencia: 1000 m².
4. La capacidad del sector no será inferior a 20 viviendas, salvo en ámbitos residuales del antiguo perímetro del polígono 4.
5. Las condiciones de ordenación contemplarán la integración en la trama urbana existentes, conectando con las infraestructuras municipales.
Junto a la propuesta de ordenación y parcelación, se deberá adjuntar una propuesta del sistema de infraestructuras y servicios urbanísticos.
6. Serán inedificables las zonas que por su interés paisajístico y su topografía más accidentada merezcan una especial protección. Se exigirá la plantación de árboles en un 20% del espacio libre de las parcelas privadas.

FICHA DE DESARROLLO DE SECTOR DE SUELO APTO PARA URBANIZAR

S.A.U.1.

1. CARACTERISTICAS

Superficie bruta: 25.337 m²

Uso principal: RESIDENCIAL

Zonas de ordenanza: Se aplicarán las Ordenanzas, reflejadas en el plano n° 2 de ordenación que se desarrollarán mediante el

Plan Parcial:

- . Residencial Unifamiliar: Grados 1 y 2
- . Dotaciones y Equipamientos
- . Espacios libres y zonas verdes.

2. CESIONES OBLIGATORIAS Y GRATUITAS

Viario: 5.004 m².

Equipamientos: 1.340 m².

Zonas Verdes y Espacios Libres: 3.200 m².

Total cesiones mínimas de suelo: 9.544 m².

3. APROVECHAMIENTOS

Superficie neta edificable: 15.793 m².

- . 5.340 m² para parcelas de 250 m²
- . 10.453 m² para parcelas de 500 m².

Edificabilidad:


- . 6.408 m² para parcelas de 250 m² (e=1,2 m²/m²)
 - . 8.262 m² para parcelas de 500 m² (e=0,8 m²/m²)
- Aprovechamiento apropiable (85%):** 12.470 m².

4. APROVECHAMIENTO NO APROPIABLE (15%): 2.200 m².

5. SISTEMA DE ACTUACION - Sistema de compensación

6. CONDICIONES PARTICULARES

- * Será vinculante el viario propuesto.
- . Presentación del Plan Parcial: 2 años desde la aprobación definitiva de las NN.SS.
- . Presentación del Proyecto de Compensación: 6 meses desde la aprobación definitiva del Plan Parcial.
- . Presentación del Proyecto de Urbanización: 6 meses desde la aprobación definitiva del Plan Parcial.
- . Ejecución de las obras de urbanización: 1 año desde la aprobación definitiva del Proyecto de Urbanización.

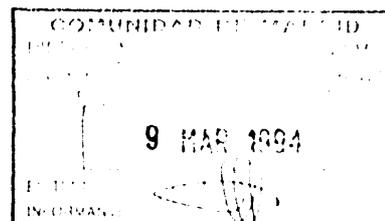

SAUL-1

9 MAR. 1964



E:1/2.000

S.A.U.-1

COMUNIDAD DE
DIRECCION GENERAL
Departamento de
9 MAR 1994
E. INFORMACION



E:1/2.000

FICHA DE DESARROLLO DE SECTOR DE SUELO APTO PARA URBANIZAR

S.A.U.2.

1. CARACTERISTICAS

Superficie bruta: 28.150 m²

Uso principal: RESIDENCIAL

Zonas de ordenanza: Se aplicarán las Ordenanzas, reflejadas en el plano n° 2 de ordenación que se desarrollarán mediante el Plan Parcial:

- . Residencial Unifamiliar: Grado 2
- . Residencial Unifamiliar: Grado 3
- . Espacios libres y zonas verdes.
- . Dotaciones y Equipamientos

En el conjunto de 6 casas ya existentes en 1ª fila de la vega, la parcela mínima será la reflejada en el plano n° 2 de ordenación, para nuevas parcelaciones se le aplicará la ordenanza de residencial unifamiliar grado 3 con parcela mínima de 1.000 m².

2. CESIONES OBLIGATORIAS Y GRATUITAS

Viario: 2.440 m².

Equipamientos: 1.450 m².

Zonas Verdes y Espacios Libres: 10.000 m².

Total cesiones mínimas de suelo: 13.890 m².

3. APROVECHAMIENTOS

Superficie neta edificable: 14.260 m².

. 3.260 m² para parcelas de 500 m²

. 11000 m² para parcelas de 1.000 m²

Edificabilidad:

. 2.608 m² para parcelas de 500 m² (e=0,8 m²/m²)

. 6.600 m² para parcelas de m² (e=0,60 m²/m²)

Aprovechamiento apropiable (85%): 7.827 m².

4. APROVECHAMIENTO NO APROPIABLE (15%): 1.381 m².

5. SISTEMA DE ACTUACION - Sistema de compensación


6. CONDICIONES PARTICULARES

- * Será vinculante el viario propuesto.
- . Presentación del Plan Parcial: 2 años desde la aprobación definitiva de las NN.SS.
- . Presentación del Proyecto de Compensación: 6 meses desde la aprobación definitiva del Plan Parcial.
- . Presentación del Proyecto de Urbanización: 6 meses desde la aprobación definitiva del Plan Parcial.
- . Ejecución de las obras de urbanización: 1 año desde la aprobación definitiva del Proyecto de Urbanización.



S.A.U. 2

COMUNIDAD DE MADRID
DIRECCION GENERAL DE...
9 MAR. 1904

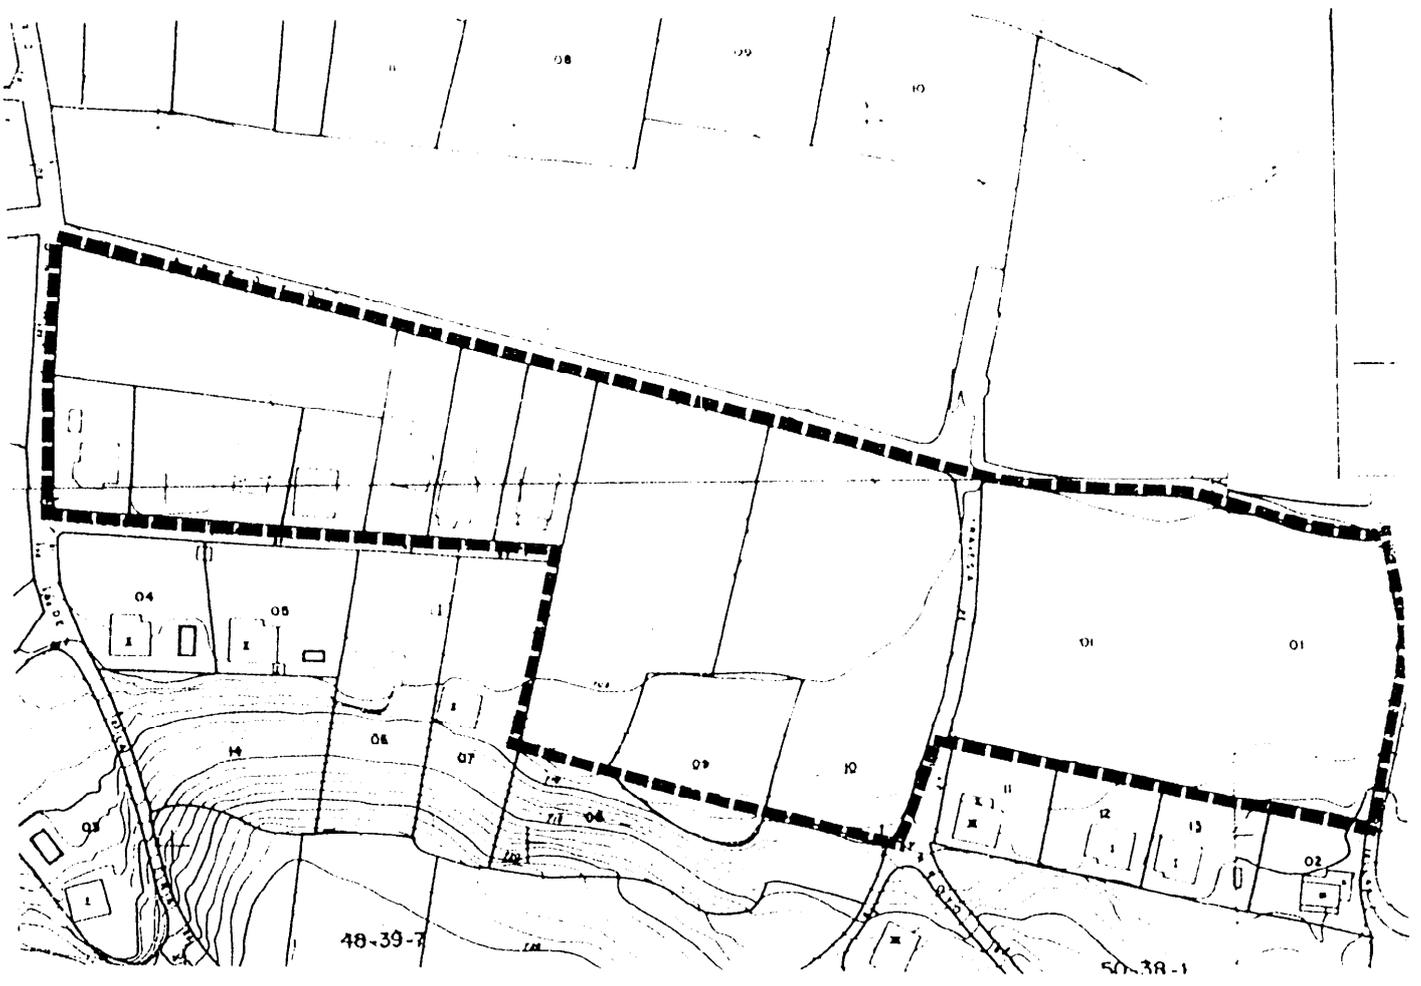

E:1/2.000

SAU-2

COMUNIDAD DE MADRID
DIRECCION GENERAL DE URBANISMO
D.O. de 19/11/1983 FAVORABLE
PARA LA APROBACION DEFINITIVA
9 MAR 1994
EL TECNICO
INFORMANTE



E:1/2.000

FICHA DE DESARROLLO DE SECTOR DE SUELO APTO PARA URBANIZAR

S.A.U.3.

1. CARACTERISTICAS

Superficie total del sector: 18.000 m²

Uso principal: INDUSTRIAL

Zonas de ordenanza: Se aplicarán las Ordenanzas, reflejadas en el plano n° 2 de ordenación que se desarrollarán mediante Plan Parcial:

- . Industria y Almacenes.
- . Dotaciones y Equipamientos.
- . Espacios Libres y Zonas Verdes.

2. CESIONES OBLIGATORIAS Y GRATUITAS PARA DOTACIONES: 7.200 m².

3. APROVECHAMIENTOS

Coefficiente de edificabilidad bruta: 0,60 m²/m²

Edificabilidad: 10.800 m².


Aprovechamiento apropiable (85%): 9.180 m².

4. APROVECHAMIENTO NO APROPIABLE (15%): 1.620 m².

5. SISTEMA DE ACTUACION - Sistema de compensación

6. CONDICIONES PARTICULARES

- . Presentación del Plan Parcial: 2 años desde la aprobación definitiva de las NN.SS.
- . Presentación del Proyecto de Compensación: 6 meses desde la aprobación definitiva del Plan Parcial.
- . Presentación del Proyecto de Urbanización: 6 meses desde la aprobación definitiva del Plan Parcial.
- . Ejecución de las obras de urbanización: 1 año desde la aprobación definitiva del Proyecto de Urbanización.

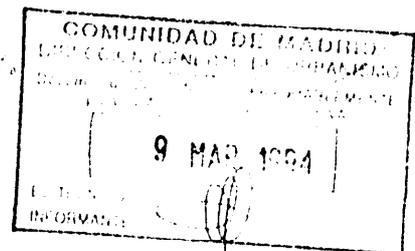


no. 127/94

NORMAS URBANISTICAS DEL MUNICIPIO DE VALVERDE DE ALCALA

3/4

INVENTARIO DE INSTALACIONES EN SUELO NO URBANIZABLE

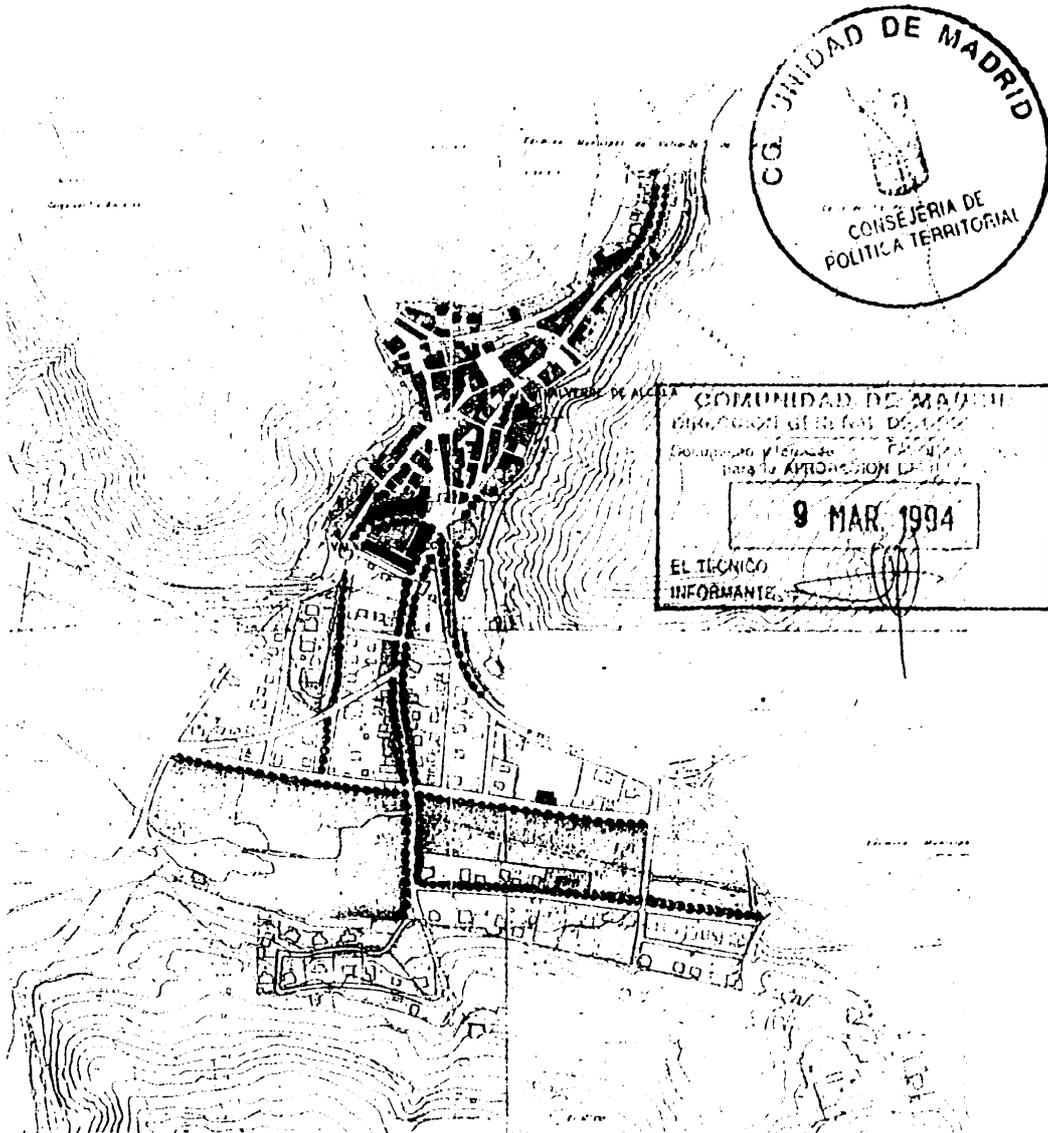

DOCUMENTO DE APROBACION DEFINITIVA. MARZO 1994.



Equipo redactor: GLORIA RODRIGUEZ PATA, arquitecto.
PATRICIA VAQUERO LUENGO, arquitecto.


INVENTARIO DE INSTALACIONES EN SUELO NO URBANIZABLE


DOCUMENTACIONA QUE SE REFIERE EL ACUERDO DEL
CONSEJO DE GUERRA DE FECHA **21 ABR. 1994**
PUBLICADO EN EL BOG DE FECHA
Y BOG DE FECHA

INDICE

1. CONTENIDO Y EXTENSION
2. CARACTER COMPLEMENTARIO DEL DOCUMENTO
3. METODOLOGIA
 - Plano Guía
 - Fichas.

PARO **26 ABR. 1994**
EL SECRETARIO GENERAL TECNICO
FEDERACION STRATIBO DE
AGRICULTORES PRODUCTORES
Y PRODUCTORES DE
CUBA (FEDERACION STRATIBO
1989, B.O. N. 54.969)

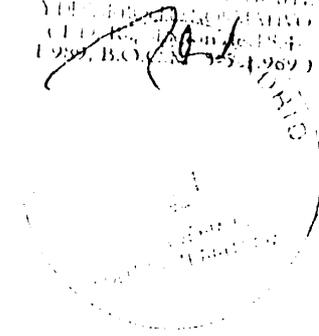

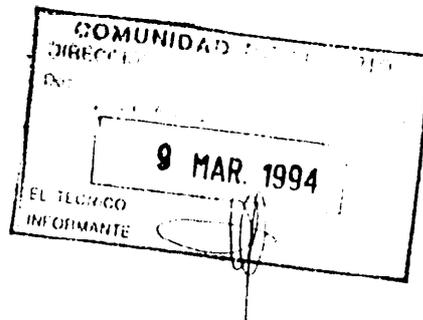

INVENTARIO DE INSTALACIONES EN SUELO NO URBANIZABLE

1. CONTENIDO Y EXTENSION

Como documento complementario de la regulación urbanística del territorio municipal clasificado por las Normas Subsidiarias de Planeamiento como suelo no urbanizable, tanto de categoría común como de categoría especialmente protegido, se redacta el presente Inventario que pretende recoger, a la fecha de su redacción la situación real por lo que a edificaciones, instalaciones, y todo tipo de situaciones de similar naturaleza que existen o se producen en la citada clase de suelo, a efectos de la real constatación del hecho actual, y su control posterior.

Si bien no se trata de un documento de tipo regulador de condiciones urbanísticas, como puedan ser las Normas Urbanísticas o los Planos de Ordenación que forman parte de las Normas Subsidiarias del municipio, si que se trata de un documento testimonial de la situación, usos, etc., de las edificaciones e instalaciones, en un medio, como es el suelo no urbanizable, que requiere de unos mecanismos de control específicos para evitar su deterioro y destrucción de los valores que le son propios.

Dentro de este marco citado se redacta el presente Inventario de Instalaciones en Suelo No Urbanizable, que toma la forma de fichero, en donde se recogen cada una de las edificaciones e instalaciones inventariadas, junto a un índice gráfico, Plano-guía de referencia del inventario, para la localización territorial de cada edificación, etc.



Por lo que se refiere a los objetivos que se persiguen con la redacción del presente inventario, es más el de manifestación de la existencia de la edificación o instalación y su uso en el medio territorial, que el de sus valores métricos que lo configuran y definen.

El control de las actuaciones en el medio físico por parte de las Administraciones que tienen la competencia sobre el mismo, Ayuntamiento y Comisión de Urbanismo de Madrid (Consejería de Política Territorial), se verá complementado con la visión global de las circunstancias que concurren en el suelo no urbanizable, y de este modo decidir sobre las cuestiones que se planteen, y muy especialmente sobre la incorporación de elementos o instalaciones que se propongan para su levantamiento sobre esta clase de suelo.

El presente inventario contempla todas y cada una de las edificaciones, y conjuntos, e instalaciones que se localizan en el suelo no urbanizable, computándose para el municipio de Valverde de Alcalá un total de 40.

2. CARACTER COMPLEMENTARIO DEL DOCUMENTO

El carácter que tiene el presente documento, como integrante y que forma parte del conjunto de documentos parciales que constituyen las Normas Subsidiarias de Planeamiento del municipio de Valverde de

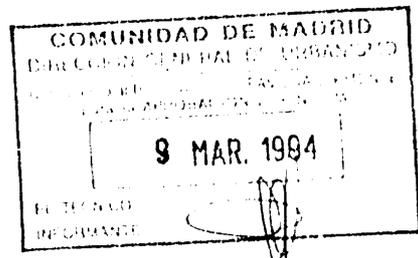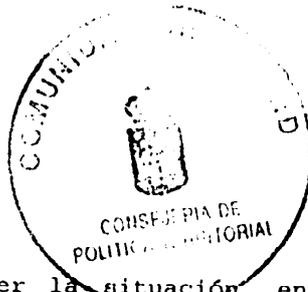

Complementario para conocer la situación, en la medida de lo posible, de adecuación o no a la legalidad urbanística del hecho edificado, bien en su situación actual, a través de la normativa urbanística que le afecta, o bien que deviene de una situación de legalidad anterior.

Por otra parte, también es necesario conocer la situación de fuera de ordenación a efectos de la aplicación y adopción de las medidas que en su caso se consideren necesarias.

En segundo lugar, se determina como complementario de la normativa urbanística, en lo que afecta al suelo no urbanizable, puesto que puede orientar sobre determinados aspectos a efectos de implantación de edificaciones e instalaciones, como áreas de concentración de edificaciones, áreas de riesgo de formación de núcleos de población, etc., con suficiente aproximación en todo momento si se mantiene el inventario actualizado por los órganos urbanísticos que tienen la competencia, y en determinados casos se establecen condiciones específicas de aplicación que tienen carácter normativo vinculante.

3. METODOLOGIA

La metodología y criterios empleados para la redacción de este documento parte de la base de la redacción de un fichero de edificaciones e instalaciones complementado por un Plano-guía en donde se localizan gráficamente cada una de las instalaciones inventariadas y referenciadas por el número de orden asignado por el inventario.

En cada una de las fichas mencionadas se exponen de forma sistemática las características de todo tipo que informan a la edificación o instalación en cuestión.

3.1.1 Descripción y contenido de la ficha de inventario.

La ficha que se considera consta de dos páginas que se disponen consecutivas.

Se desglosa su contenido en bloques, que básicamente se describen a continuación.


. En la primera página tenemos:

1.- El primer bloque hace referencia a la denominación y numeración de la edificación o instalación.

2.- El segundo bloque contiene las características de la parcela sobre la que se asienta.

3.- El tercer bloque contiene las características de la edificación considerada así como la de sus anejos en caso de tenerlos.

4.- El cuarto bloque, de carácter gráfico, contiene un plano o croquis, sobre base de la C.A.M. a 1/5.000 en general, para la referenciación y localización geográfica del edificio o instalación.

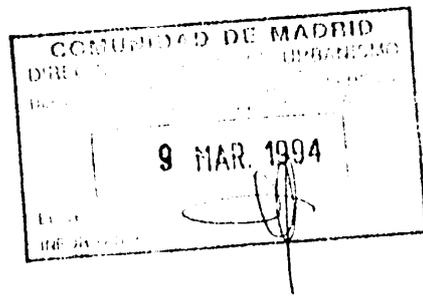

5.- El quinto hace referencia a la localización y accesos con un esquema del conjunto del término municipal con un punto donde se localiza la instalación o edificación en cuestión.

. En la segunda página:

6.- En el sexto bloque una fotografía o dos del edificio o de la instalación.

7.- En el séptimo bloque se especifican los servicios de naturaleza urbanística con que cuenta la edificación.

8.- Por último, se reserva el octavo bloque para poner las condiciones específicas que se creen oportunas para exponer consideraciones no recogidas en el cuerpo de la ficha, de naturaleza singular, así como información sobre las autorizaciones administrativas que han recaído sobre la edificación y condiciones normativas que complementan la regulación establecida a través de las Normas Urbanísticas.

3.1.2 Características del Plano-qué.

Por lo que se refiere al índice gráfico constituido por el Plano-qué, éste se redacta sobre la base cartográfica del plano de Clasificación del Suelo del término municipal de las Normas Subsidiarias, a la escala 1/10.000, estimándose como la cartografía más adecuada al fin perseguido.

3.1.3 Características y precisión de la información contenida en el inventario.


Dado que se trata de un documento con un carácter complementario del planeamiento urbanístico conviene señalar que las características de la información y el nivel de precisión de los datos constitutivos de la misma.

Por una parte hay que significar que los datos se han obtenido de la visita y observación directa en el medio, y si bien se ha podido obtener los mismos desde una aproximación notable, ha habido edificaciones en que ello no ha sido posible, por cerramientos de la finca en que se incluye, condiciones de los accesos, etc.

En cualquier caso este hecho no es despreciativo de la calidad del trabajo puesto que el objeto principal del inventario es la puesta de manifiesto de la existencia de la edificación o instalación en sí, como ya se citaba en los puntos anteriores.

Así pues, las superficies, tanto de la parcela o suelo soporte como de la edificación, se ha tomado por superficiación sobre la cartografía utilizada (a la escala 1/5.000), con el consiguiente error de apreciación.

Los materiales y tipología estructural de la edificación se han determinado a partir de lo que objetivamente se deduce por el técnico competente del examen exterior de la misma.

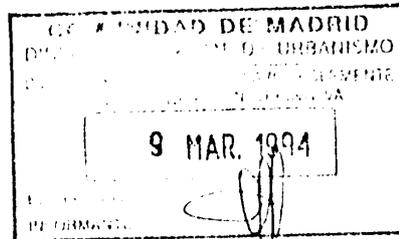


La estimación de la edad o antigüedad de la edificación queda asignada por una banda temporal, más difícil de precisar, y por tanto más ancha, cuanto más antiguo es el edificio.


Por lo que se refiere a los usos de la misma, así como los servicios de naturaleza urbana por los que se sirve, se deducen de la observación directa y los indicios racionales, siendo en este sentido bastante fiable la asignación de los mismos.

Por último, baste decir que, respecto a las autorizaciones administrativas, de muy difícil investigación, únicamente posible por explotación de las actas y acuerdos municipales, se significan que únicamente se constata su existencia o inexistencia como documento administrativo formalmente considerado.

INVENTARIO DE INSTALACIONES EN SUELO NO URBANIZABLE

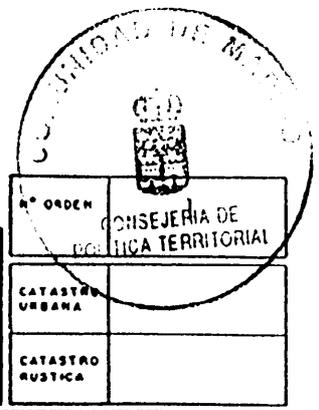

DENOMINACION		DESCRIPCION			A.º ORDEN		CONSEJERIA DE POLITICA TERRITORIAL	
		GRANJA			CATASTRO URBANA			
					CATASTRO RUSTICA			
CARACTERISTICAS DE LA PARCELA		USOS EXISTENTES			SUPERFICIE		CERRAMIENTO	
		Residencial						
CARACTERISTICAS DE LA EDIFICACION		PRINCIPAL			ANEJA 1		ANEJA 2	
N.º DE PLANTAS (Alto/Alero)								
SUPERFICIE	EDIFICADA EN PLANTA	125 m2			100 m2			
	EDIFICADA TOTAL	125			100			
MATERIALES	FACHADA	Enfoscado y pintado de blanco			Chapa plegada			
	CUBIERTAS	Uralita			Chapa plegada			
	ESTRUCTURA	Muro fabrica de ladrillo			Chapa plegada			
	CARPINTERIA	Madera			No existe			
ANTIGUEDAD (Suposita)		20 años			15 años		COMUNIDAD DE MADRID	
ESTADO CONSERVACION (Aparente)		Buena			Bueno		INFORMANTE	
USOS EXISTENTES		Residencial y ganadero					9 MAR 1994	

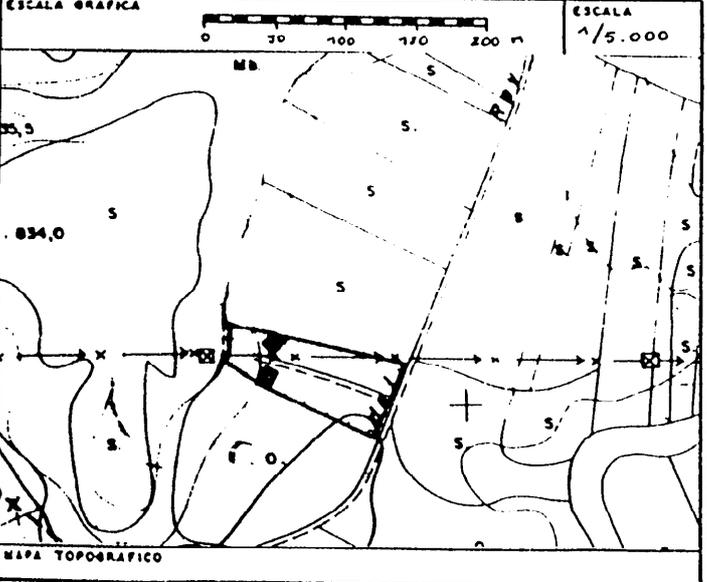


LOCALIZACION Y ACCESO

En el margen izquierdo del camino de Pozuelo del Rey a Valverde.



INVENTARIO DE INSTALACIONES EN SUELO NO URBANIZABLE


CONSEJERIA DE POLÍTICA TERRITORIAL

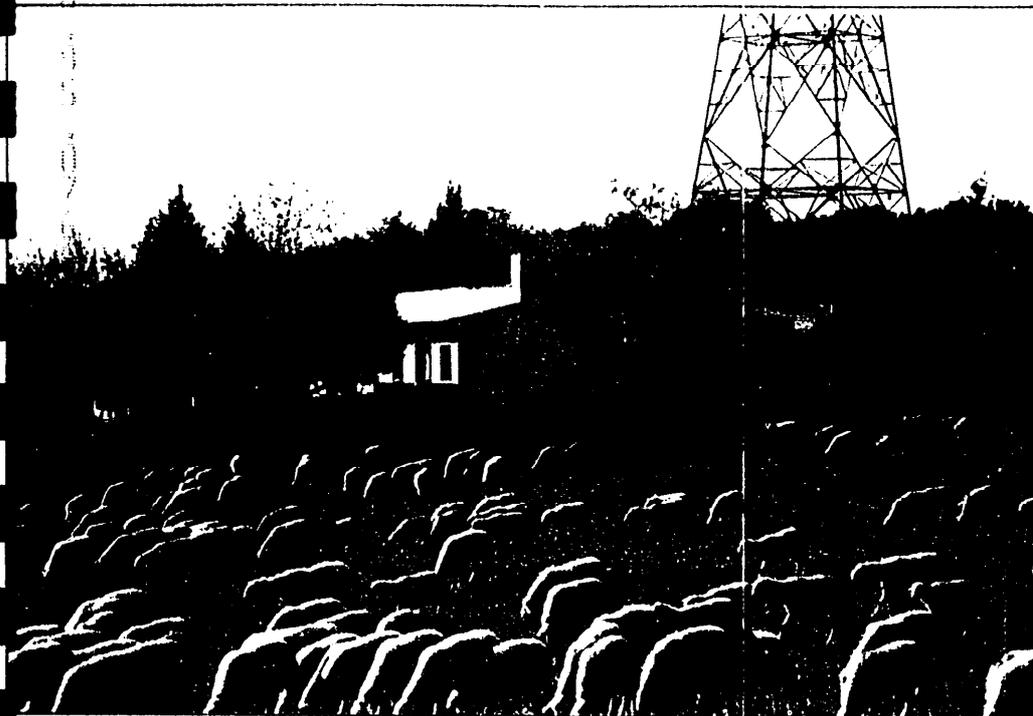

SERVICIOS EXISTENTES
ABASTECIMIENTO Y AGUA
SI
SANEAMIENTO Y DEPURACION
NO
ENERGIA ELECTRICA
SI

CONDICIONES ESPECIFICAS


COMUNIDAD DE MADRID
DIRECCION GENERAL DE ORDENAMIENTO
URBANO Y TERRITORIAL
9 MAR 1994

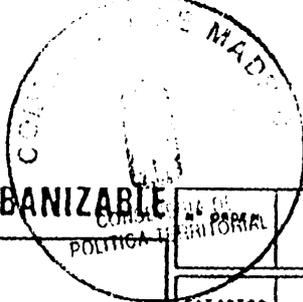

INVENTARIO DE INSTALACIONES EN SUELO NO URBANIZABLE

ORIGENACION		DESCRIPCION			Nº DE PARCELAS POLITICA TERRITORIAL		2	
		RESTOS DE EDIFICACION			CATASTRO URBANA			
					CATASTRO RUSTICA			
CARACTERISTICAS DE LA PARCELA		USOS EXISTENTES			SUPERFICIE		CERRAMIENTO	
		Ninguno, Ruinas						
CARACTERISTICAS DE LA EDIFICACION		PRINCIPAL			ANEJA 1		ANEJA 2	
Nº DE PLANTAS (Altera Altera)								
SUPERFICIE EDIFICADA EN PLANTA		300 m ²						
SUPERFICIE EDIFICADA TOTAL		300						
FACHADA		Fabrica de piedra, dinteles y jambas de ladrillo						
CUBIERTAS		No existe						
ESTRUCTURA		Muros de fabrica de piedra						
CARPINTERIA		No existe						
ANTIGUEDAD (Aproximada)		Siglo XVIII						
ESTADO CONSERVACION (Aproximada)		Muy malo						
USOS EXISTENTES		Ruinas						

COMUNIDAD DE MADRID
 DIRECCION GENERAL DE PLANEAMIENTO
 9 MAR 1994

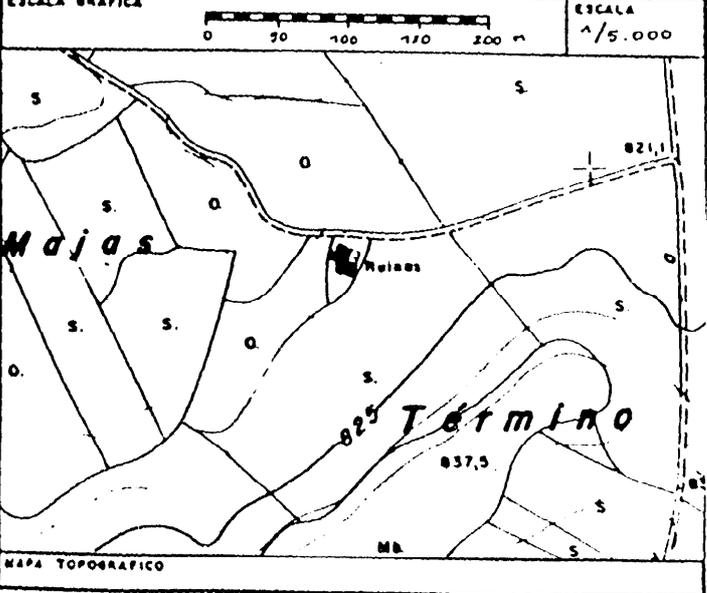

LOCALIZACION Y ACCESO


Desvio que del camino de Pozuelo del Rey a Valverde, parte en su margen izquierdo



INVENTARIO DE INSTALACIONES EN SUELO NO URBANIZABLE

0


CONSEJERIA DE POLITICA TERRITORIAL (2)

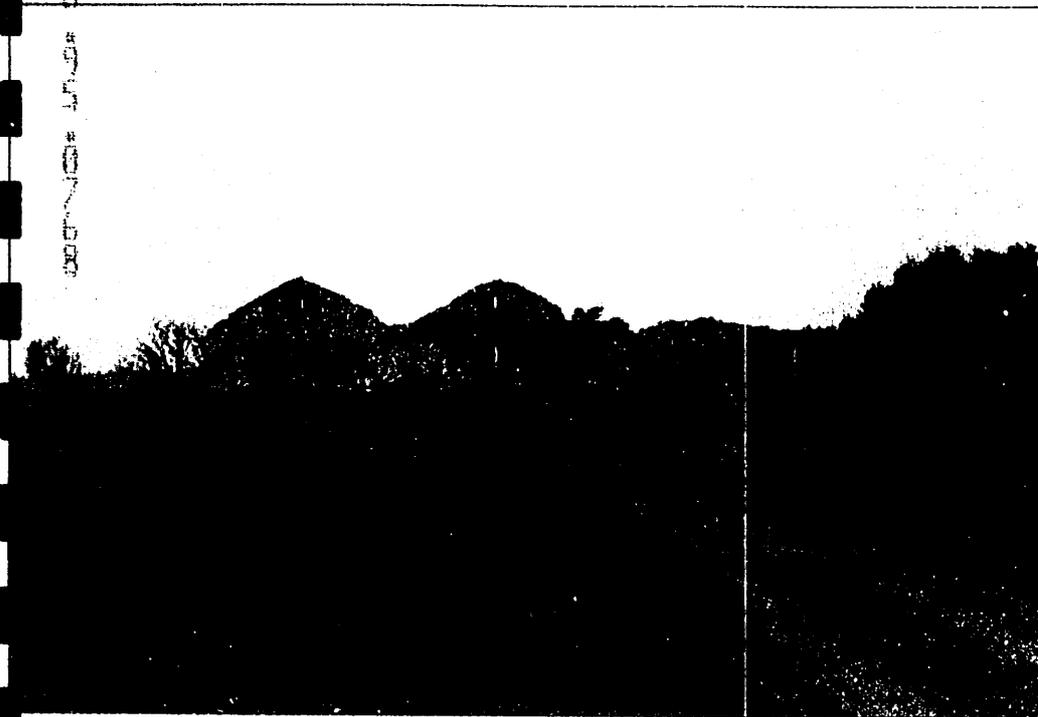

SERVICIOS EXISTENTES
ABASTECIMIENTO Y AGUA NO
BANEAIMIENTO Y DEPURACION NO
ENERGIA ELECTRICA NO

CONDICIONES ESPECIFICAS

COMUNIDAD DE MADRID
9 MAR 1994


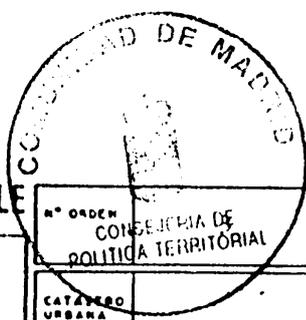


INVENTARIO DE INSTALACIONES EN SUELO NO URBANIZABLE

DENOMINACION RUINAS EN LA COLONIA	DESCRIPCION RESTOS DE EDIFICACION	Nº ORDEN CONSEJERIA DE POLITICA TERRITORIAL
		CATASTRO URBANA
		CATASTRO RUSTICA

CARACTERISTICAS DE LA PARCELA	USOS EXISTENTES Ruinas	SUPERFICIE	CERRAMIENTO
--------------------------------------	----------------------------------	-------------------	--------------------

CARACTERISTICAS DE LA EDIFICACION		PRINCIPAL	ANEJA 1	ANEJA 2	ANEJA 3
Nº DE PLANTAS (Alfano Alfano)					
SUPERFICIE	EDIFICADA EN PLANTA	150 m2			
	EDIFICADA TOTAL	150			
MATERIALES	FACHADA	Fabrica de piedra			
	CUBIERTAS	No existe			
	ESTRUCTURA	Fabrica de piedra			
	CARPINTERIA	No existe			
ANTIGUEDAD (Aproximada)		Siglo XVIII			
ESTADO CONSERVACION (Aparente)		Muy malo			
USOS EXISTENTES		Ninguno / Ruinas abandonadas			

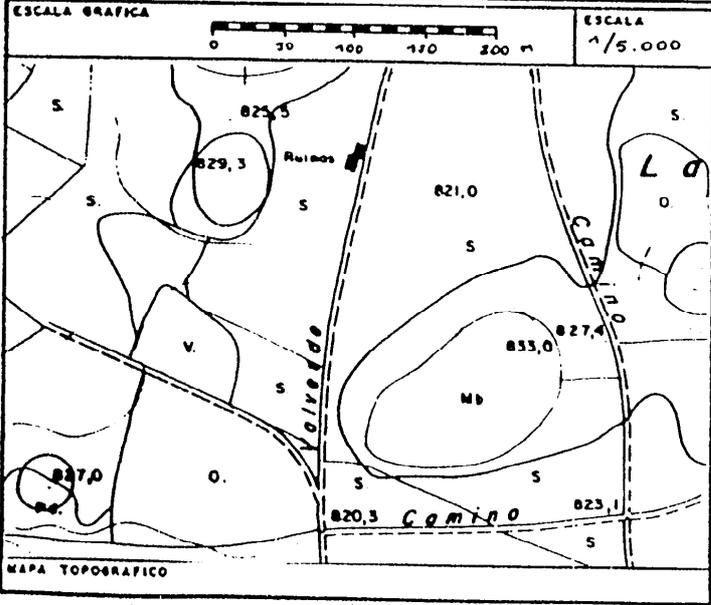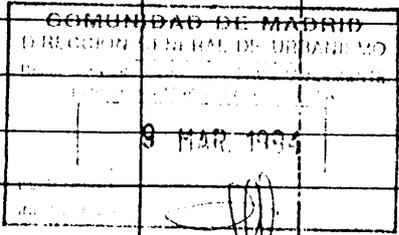

INVENTARIO DE INSTALACIONES EN SUELO NO URBANIZABLE 0 | 3 (2)




SERVICIOS EXISTENTES	
ABASTECIMIENTO Y AGUA	NO
BARRIAMIENTO Y DEPURACION	NO
ENERGIA ELECTRICA	NO

CONDICIONES ESPECIFICAS

COMUNIDAD DE MADRID
 DIRECCION GENERAL DE URBANISMO
 9 MAR 1994
 [Signature]

NORMAS SUBSIDIARIAS DE PLANEAMIENTO DE VALVERDE DE ALCALA

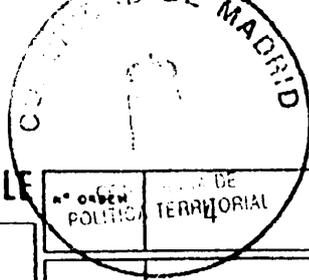


INVENTARIO DE INSTALACIONES EN SUELO NO URBANIZABLE

DENOMINACION	DESCRIPCION	Nº ORDEN POLÍTICO	Nº DE TERRITORIAL
		CATASTRO URBANA	
	RESTOS DE EDIFICACION	CATASTRO RUSTICA	

CARACTERISTICAS DE LA PARCELA	USOS EXISTENTES	SUPERFICIE	CERRAMIENTO
	Ninguno, Ruinas		

CARACTERISTICAS DE LA EDIFICACION	PRINCIPAL	ANEJA 1	ANEJA 2	ANEJA 3
Nº DE PLANTAS (Almoo Almo)				
SUPERFICIE	EDIFICADA EN PLANTA	250 m2		
	EDIFICADA TOTAL	250		
MATERIAS	FACHADA	Fabrica de piedra/dinteles y jambas de ladrillo		
	CUBIERTAS	No existe		
	ESTRUCTURA	Muros de fabrica de piedra		
	CARPINTERIA	No existe		
ANTIGÜEDAD (Aproximada)	Siglo XVIII			
ESTADO CONSERVACION (Aproximada)	Malo			
USOS EXISTENTES	Ruinas			


COMUNIDAD DE MADRID
 DIRECCION GENERAL DE PLANEAMIENTO Y ORDENACION DEL TERRITORIO
 DEPARTAMENTO DE PLANEAMIENTO Y ORDENACION DEL TERRITORIO
 9 MAR. 1994
 FOLIO 100
 NÚMERO 100

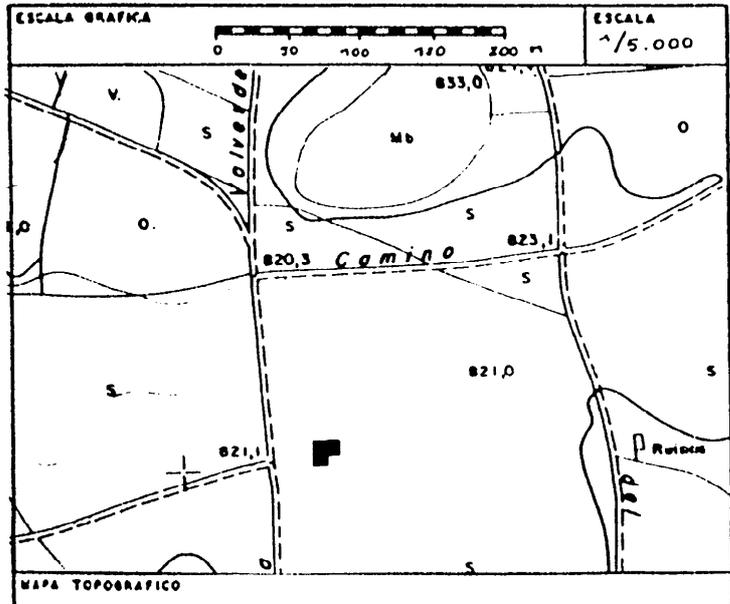

LOCALIZACION Y ACCESO

En el camino de Pozuelo del Rey a Valverde, en su margen derecho.

INVENTARIO DE INSTALACIONES EN SUELO NO URBANIZABLE 0 | 4 (2)

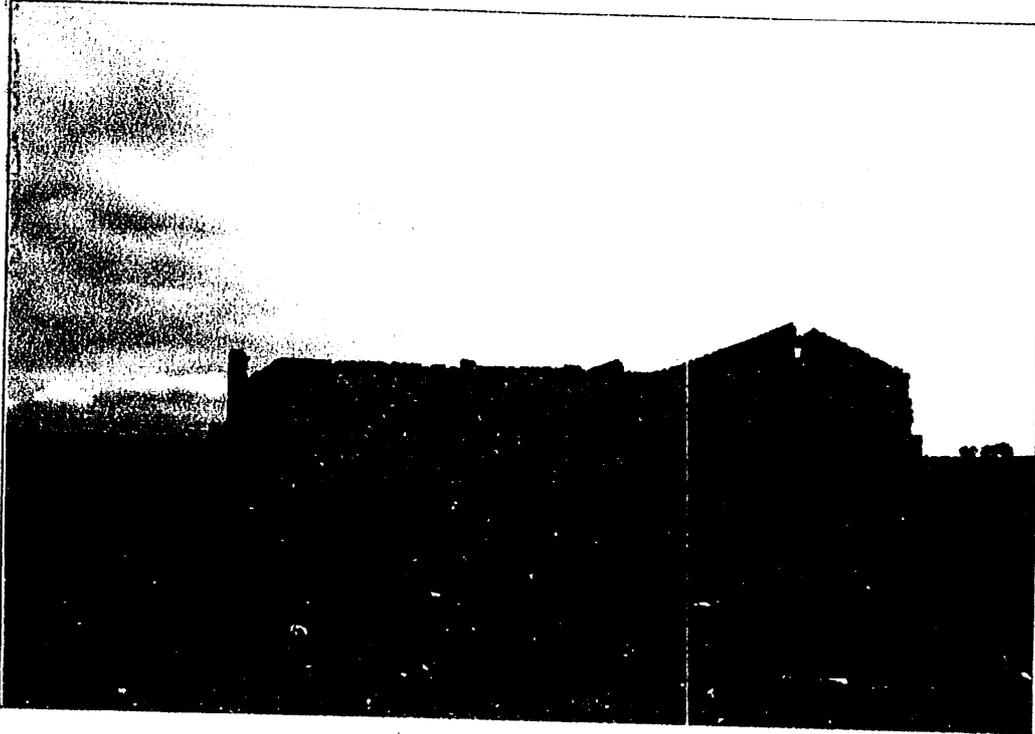

SERVICIOS EXISTENTES
ABASTECIMIENTO Y AGUA NO
SANEAMIENTO Y DEPURACION NO
ENERGIA ELECTRICA NO

CONDICIONES ESPECIFICAS

COMUNIDAD DE MADRID
 9 MAR. 1994
 INE CHMA





NORMAS SUBSIDIARIAS DE PLANEAMIENTO DE VALVERDE DE ALCALA


INVENTARIO DE INSTALACIONES EN SUELO NO URBANIZABLE

DENOMINACION		DESCRIPCION			Nº ORDEN	5
RUINAS EN EL LLANO		RESTOS DE EDIFICACION			CATASTRO URBANA	
					CATASTRO RUSTICA	
CARACTERISTICAS DE LA PARCELA	USOS EXISTENTES	Ruinas		SUPERFICIE	CERRAMIENTO	
CARACTERISTICAS DE LA EDIFICACION		PRINCIPAL	ANEJA 1	ANEJA 2	ANEJA 3	
Nº DE PLANTAS (Almoo Ancho)						
SUPERFICIE	EDIFICADA EN PLANTA	50 m2				
	EDIFICADA TOTAL	50				
MATERIALES	FACHADA	Fabrica de piedra				
	CUBIERTAS	No existen				
	ESTRUCTURA	Muros de fabrica de piedra y los interiores de fabrica de ladrillo				
	CARPINTERIA	No existen				
ANTIGUEDAD (Aproximada)	Siglo XVIII					
ESTADO CONSERVACION (Aproximada)	Muy malo					
USOS EXISTENTES	Ruinas					

COMUNIDAD DE MADRID
 I. D. U. R. D. DE ENLACE
 9 MAR 1994
 E. T. ...
 M. G. MANTE

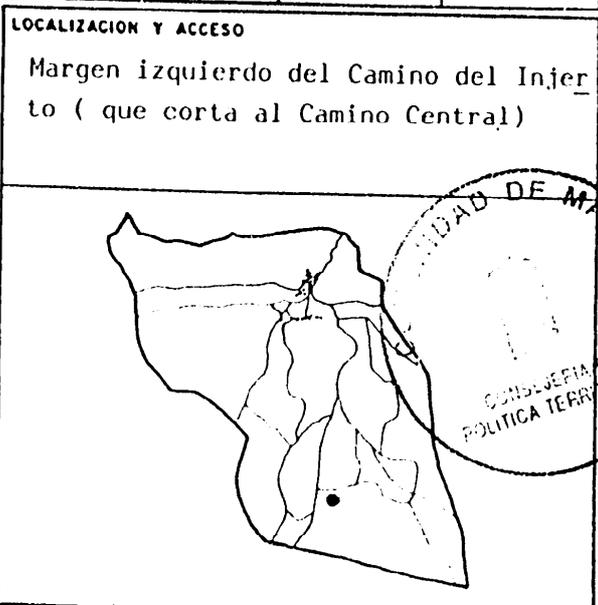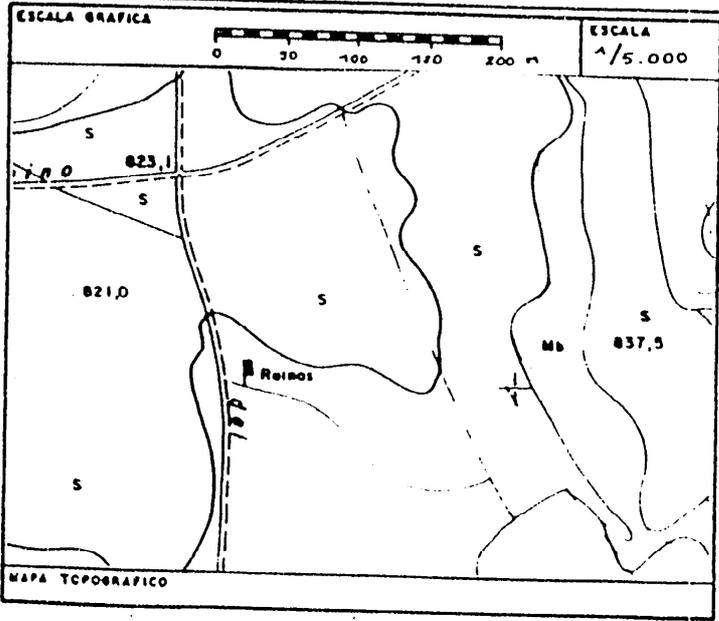


INVENTARIO DE INSTALACIONES EN SUELO NO URBANIZABLE 0 | 5 (2)

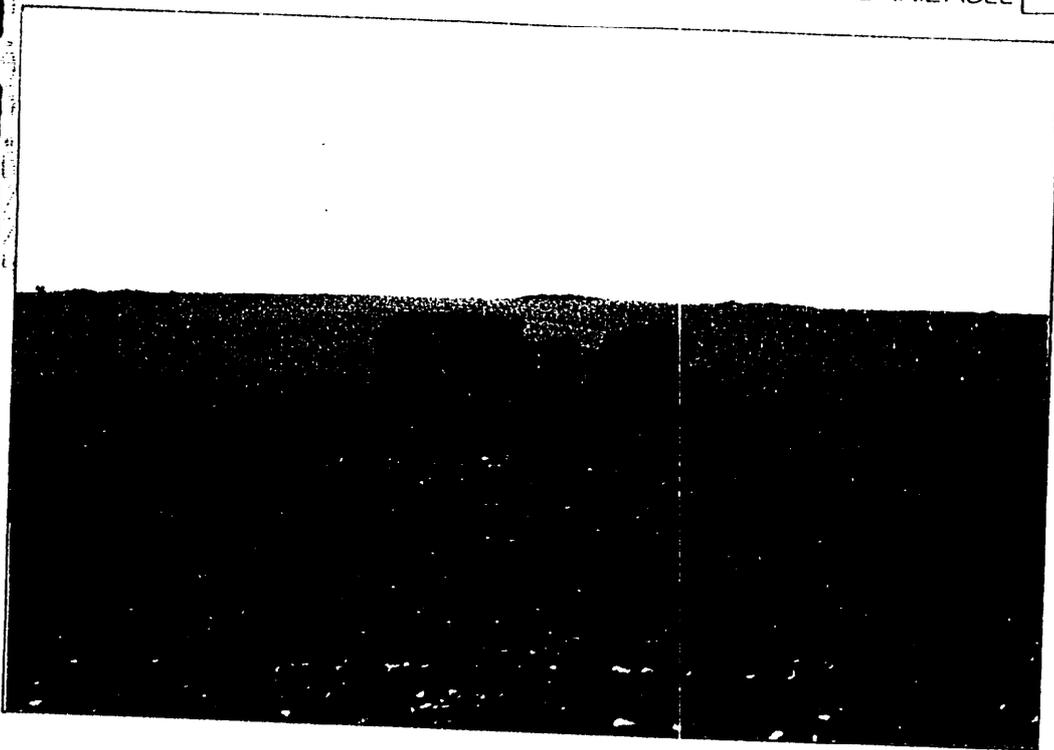

SERVICIOS EXISTENTES	
ABASTECIMIENTO Y AGUA	NO
SANEAMIENTO Y DEPURACION	NO
ENERGIA ELECTRICA	NO

CONDICIONES ESPECIFICAS


COMUNIDAD DE MADRID
 DIRECCION GENERAL DE URBANISMO
 DIRECCION DE SERVICIOS DE URBANISMO
 DIRECCION DE SERVICIOS DE URBANISMO
 9 MAR. 1994
 EL TECNICO
 INFORMANTE

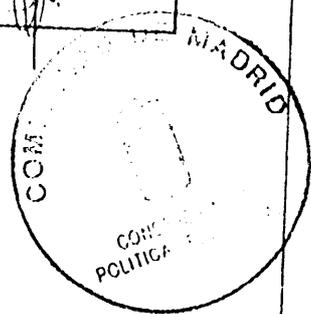

INVENTARIO DE INSTALACIONES EN SUELO NO URBANIZABLE

DENOMINACION		DESCRIPCION			Nº ORDEN	6
RUINAS EN "LA COLONIA"		RESTOS DE EDIFICACION			CATASTRO URBANA	
					CATASTRO RUSTICA	
CARACTERISTICAS DE LA PARCELA	USOS EXISTENTES	SUPERFICIE		CERRAMIENTO		
	Ruinas					
CARACTERISTICAS DE LA EDIFICACION	PRINCIPAL	ANEJA 1	ANEJA 2	ANEJA 3		
Nº DE PLANTAS (Alto/Alero)	1					
SUPERFICIE	EDIFICADA EN PLANTA	71,5 m ²				
	EDIFICADA TOTAL	71,5 m ²				
MATERIALES	PACHACA	Fabrica de piedra				
	CUBIERTAS	Teja Arabe				
	ESTRUCTURA	Fabrica de piedra de inferior calidad que las anteriores				
	CARPINTERIA	No existe dinteles de ladrillo				
ANTIGUEDAD (Aproximada)	Siglo XVIII					
ESTADO CONSERVACION (Aproximada)	Malo					
USOS EXISTENTES	Ruinas					


COMUNIDAD DE VALVERDE
 0 MAR. 1994

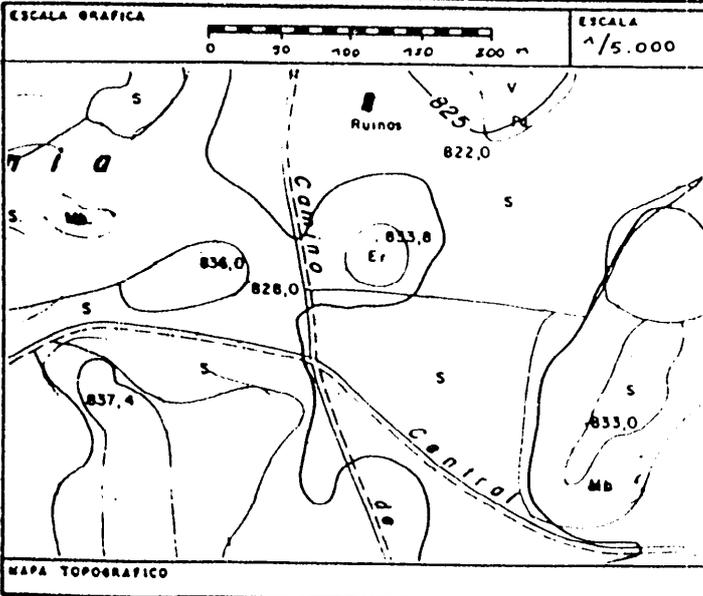


LOCALIZACION Y ACCESO

Margen izquierdo del Camino de Servidumbre que corta su camino central

INVENTARIO DE INSTALACIONES EN SUELO NO URBANIZABLE 0 | 6 (2)

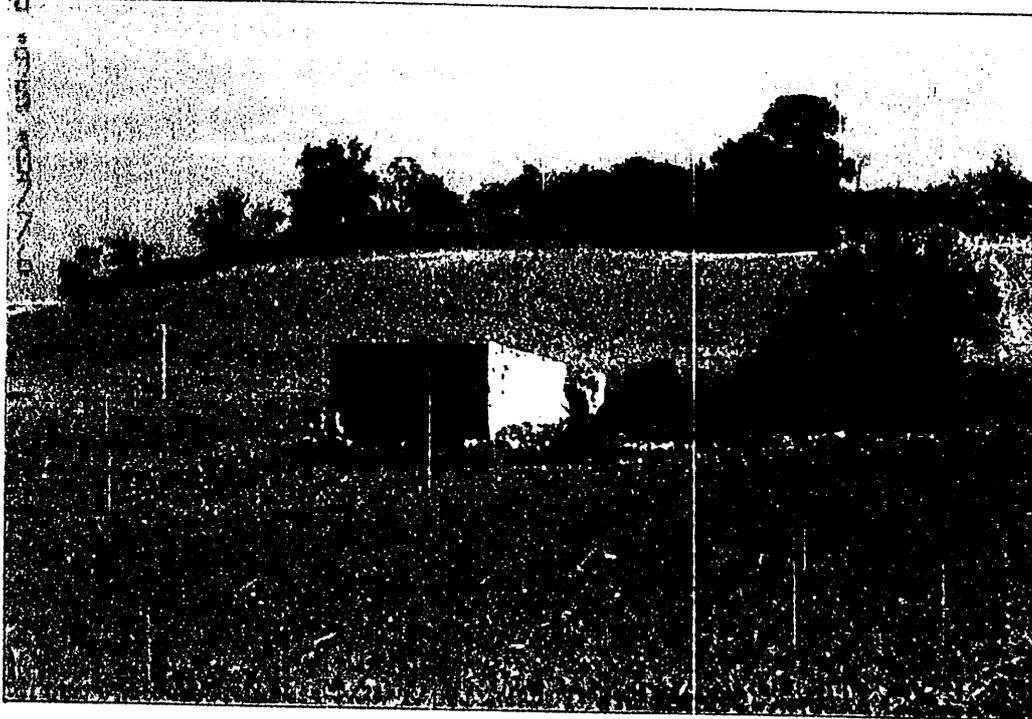

SERVICIOS EXISTENTES
ABASTECIMIENTO Y AGUA
NO
SANEAMIENTO Y DEPURACION
NO
ENERGIA ELECTRICA
NO

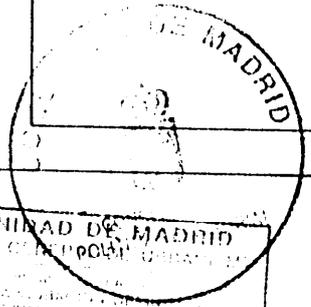

CONDICIONES ESPECIFICAS

COMUNIDAD DE MADRID
 DEPARTAMENTO DE PLANEAMIENTO URBANISTICO

9 MAR. 1994



RECIBIDO

INVENTARIO DE INSTALACIONES EN SUELO NO URBANIZABLE

DENOMINACION	DESCRIPCION	Nº ORDEN	7
	RESTOS DE EDIFICACION	CATASTRO URBANA	
		CATASTRO RUSTICA	

CARACTERISTICAS DE LA PARCELA	USOS EXISTENTES	SUPERFICIE	CERRAMIENTO
	Ruinas		
CARACTERISTICAS DE LA EDIFICACION	PRINCIPAL	ANEJA 1	ANEJA 2
Nº DE PLANTAS (sinr aforo)			
SUPERFICIE EDIFICADA EN PLANTA	175 m2		
SUPERFICIE EDIFICADA TOTAL	175		
MATERIALES			
FACHADA	Fabrica de piedra paredes medio caer		
CUBIERTAS	No existe		
ESTRUCTURA	Fabrica de piedra		
CARPINTERIA	No existe, huecos adintelados de ladrillo		
ANTIGUEDAD (Aprox.)	Siglo XVIII		
ESTADO CONSERVACION (Aprox.)	Muy malo		
USOS EXISTENTES	Ruinas		


COMUNIDAD DE MADRID
 DIRECCION GENERAL DE URBANISMO
 9 MAR 1994

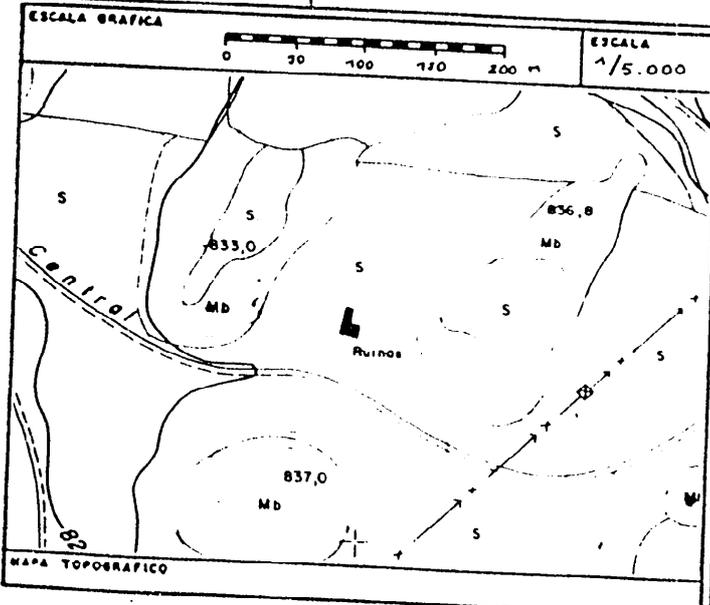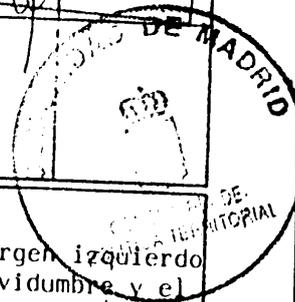

LOCALIZACION Y ACCESO

Camino Central en su margen izquierdo (entre un Camino de Servidumbre y el Camino del Villar)

INVENTARIO DE INSTALACIONES EN SUELO NO URBANIZABLE 0 | 7 (2)

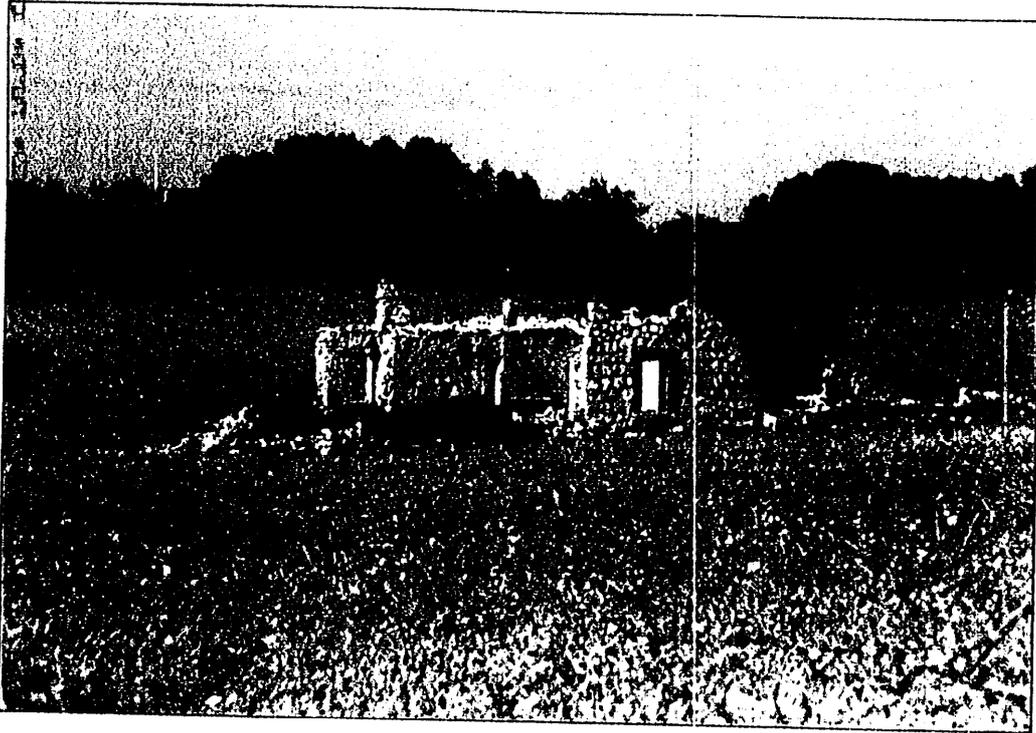

SERVICIOS EXISTENTES
ABASTECIMIENTO Y AGUA NO
SANITARIO Y DEPURACION NO
ENERGIA ELECTRICA NO

CONDICIONES ESPECIFICAS


COMUNIDAD DE MADRID
9 MAR 1994



INVENTARIO DE INSTALACIONES EN SUELO NO URBANIZABLE

DENOMINACION		DESCRIPCION			Nº ORDEN	8
		RESTOS DE EDIFICACION			CATASTRO URBANA	
					CATASTRO RUSTICA	
CARACTERISTICAS DE LA PARCELA	USOS EXISTENTES		SUPERFICIE	CERRAMIENTO		
	Ruinas					
CARACTERISTICAS DE LA EDIFICACION		PRINCIPAL	ANEJA 1	ANEJA 2	ANEJA 3	
Nº DE PLANTAS (Alto bajo)						
SUPERFICIE	EDIFICADA EN PLANTA	375 m ²				
	EDIFICADA TOTAL	375				
MATERIALES	FACHADA	Fabrica de piedra paredes a medio caer				
	CUBIERTAS	No existe				
	ESTRUCTURA	Fabrica de piedra				
	CARPINTERIA	No existe				
ANTIGUEDAD (Aproximada)		Siglo XVIII				
ESTADO CONSERVACION (Aproximada)		Muy malo				
USOS EXISTENTES		Ruinas				


COMUNIDAD DE MADRID
 9 MAR 1994
 MADRID

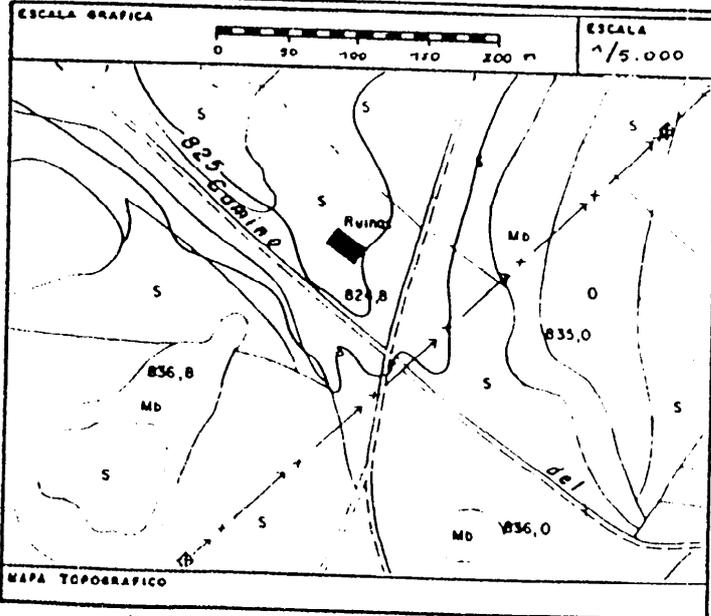

LOCALIZACION Y ACCESO

Margen izquierdo del Camiño Central en su confluencia con Camiño del Villar.


INVENTARIO DE INSTALACIONES EN SUELO NO URBANIZABLE 0 | 8 (2)

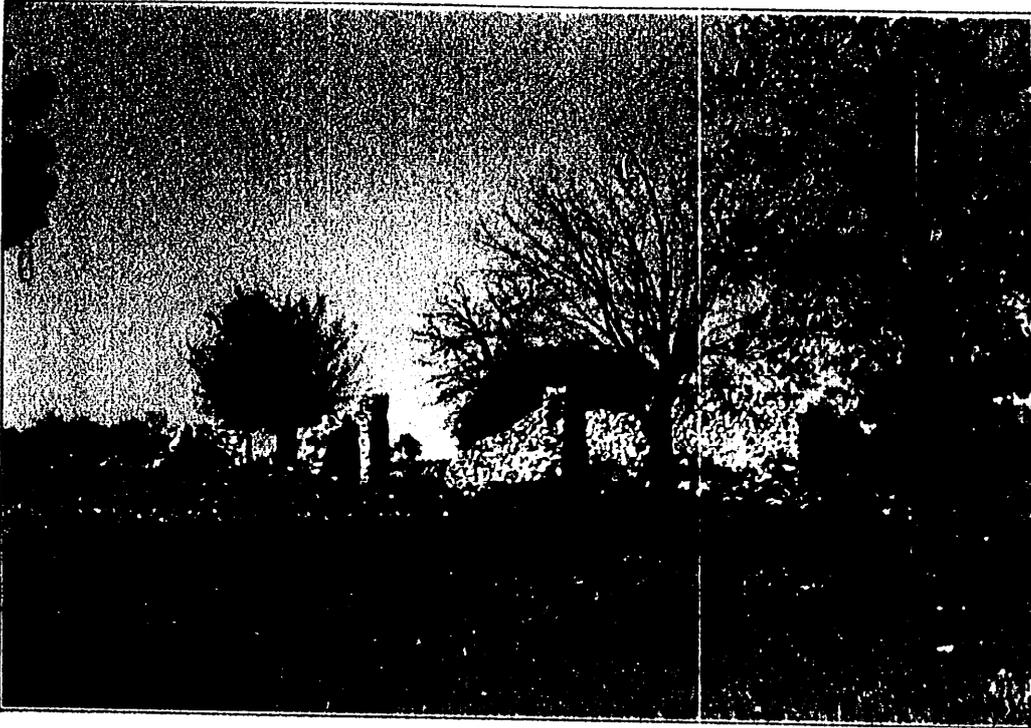

SERVICIOS EXISTENTES
ABASTECIMIENTO Y AGUA NO
RECAMIENTO Y DEPURACION NO
ENERGIA ELECTRICA NO

CONDICIONES ESPECIFICAS



COMUNIDAD DE MADRID
 Dirección General de Urbanismo
 9 MAR. 1994

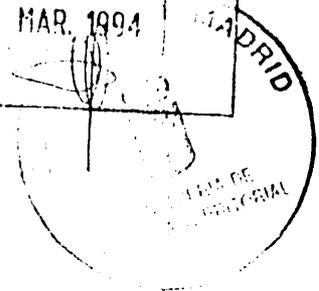

INVENTARIO DE INSTALACIONES EN SUELO NO URBANIZABLE

DENOMINACION	DESCRIPCION	Nº ORDEN	9
	CASA ABANDONADA	CATASTRO URBANA	
		CATASTRO RUSTICA	

CARACTERISTICAS DE LA PARCELA		USOS EXISTENTES	SUPERFICIE		CERRAMIENTO	
CARACTERISTICAS DE LA EDIFICACION		PRINCIPAL	ANEJA 1	ANEJA 2	ANEJA 3	
Nº DE PLANTAS (Almoo Altra)		1	1	1		
SUPERFICIE	EDIFICADA EN PLANTA	125 m ²	50 m ²	25 m ²		
	EDIFICADA TOTAL	125	50	25		
MATERIALES	FACHADA	Fabrica de piedra, mamposteria concertada	fab. piedra	fab. piedra		
	CUBIERTAS	Teja Arabe	No existe	No existe		
	ESTRUCTURA	Fabrica de ladrillo	Fab. ladrillo	Fab. ladrillo		
	CARPINTERIA	No existe, huecos tapiados y jambas y dinteles de ladrillo	No existe	No existe		
ANTIGUEDAD (Aproximada)		Siglo XVIII	S. XVIII	S. XVIII		
ESTADO CONSERVACION (Aproximada)		Malo	Muy malo	Muy malo		
USOS EXISTENTES		Resguardo de Pastores	Ninguno (Ruinas)	Ninguno (Ruinas)	MADRID	

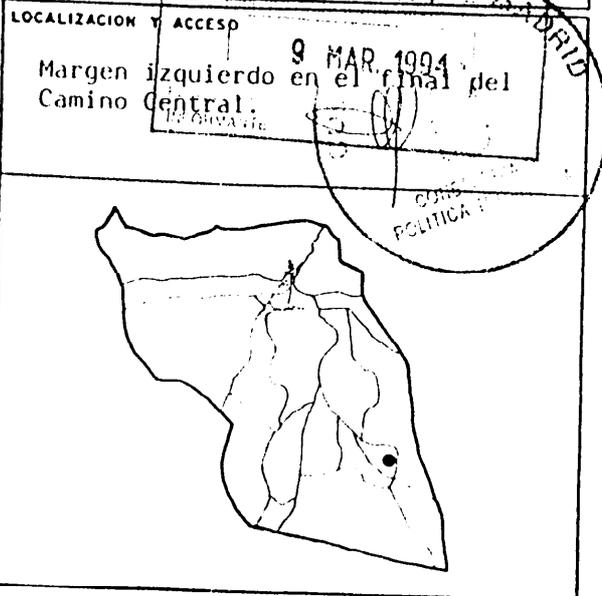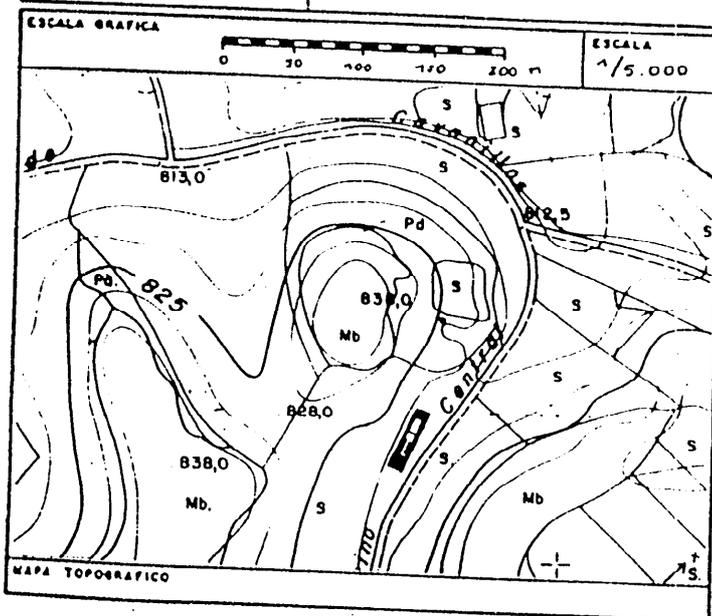


INVENTARIO DE INSTALACIONES EN SUELO NO URBANIZABLE 0 | 9 (2)



SERVICIOS EXISTENTES	
ABASTECIMIENTO Y AGUA	NO
SANCAMIENTO Y DEPURACION	NO
ENERGIA ELECTRICA	NO

CONDICIONES ESPECIFICAS

COMUNIDAD DE MADRID
 DIRECCION GENERAL DE URBANISMO
 Decretos de Urbanismo y Ordenación del Territorio
 para la Afirmación del P.N.U.
 9 MAR. 1994

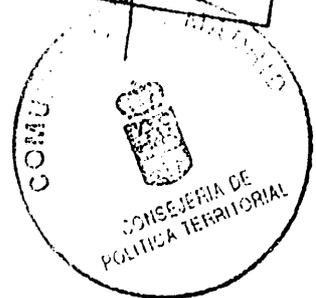


NORMAS SUBSIDIARIAS DE PLANEAMIENTO DE VALVERDE DE ALCALA

INVENTARIO DE INSTALACIONES EN SUELO NO URBANIZABLE

DENOMINACION		DESCRIPCION			Nº ORDEN	10
		RESTOS DE EDIFICACION			CATASTRO URBANA	
					CATASTRO RUSTICA	
CARACTERISTICAS DE LA PARCELA	USOS EXISTENTES	Ruinas	SUPERFICIE	CERRAMIENTO		
CARACTERISTICAS DE LA EDIFICACION	PRINCIPAL		ANEJA 1	ANEJA 2	ANEJA 3	
Nº DE PLANTAS (Alto bajo)						
SUPERFICIE	EDIFICADA EN PLANTA	375 m ²				
	EDIFICADA TOTAL	375 m ²				
MATERIALES	FACHADA	Fabrica de piedra				
	CUBIERTAS	No existe				
	ESTRUCTURA	Fabrica de piedras				
	CARPINTERIA	No existe				
ANTIGUEDAD (Aproximada)	Siglo XVIII					
ESTADO CONSERVACION (Aproximada)	Muy malo					
USOS EXISTENTES	Ruinas					

COMUNIDAD DE MADRID
 9 MAR 1964
 POLICIA LOCAL

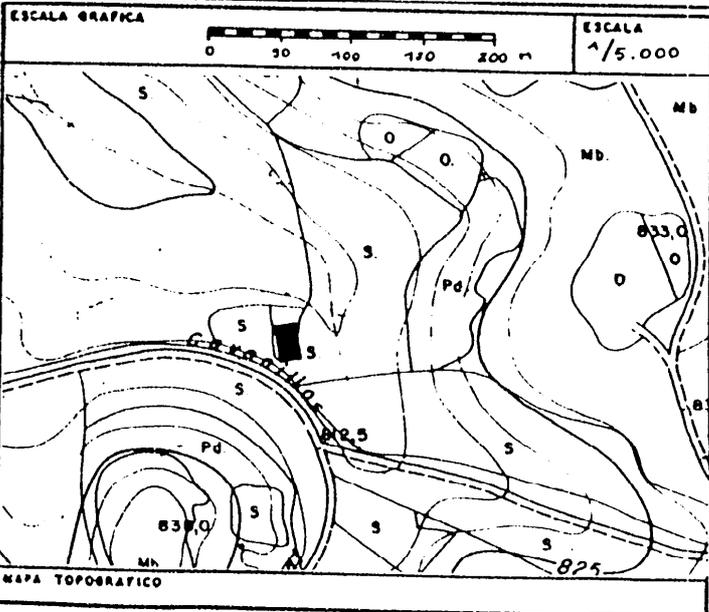


LOCALIZACION Y ACCESO

Margen izquierdo del Camino de Cavañillas en su confluencia con el final del camino central.



INVENTARIO DE INSTALACIONES EN SUELO NO URBANIZABLE

1 | 0 (2)

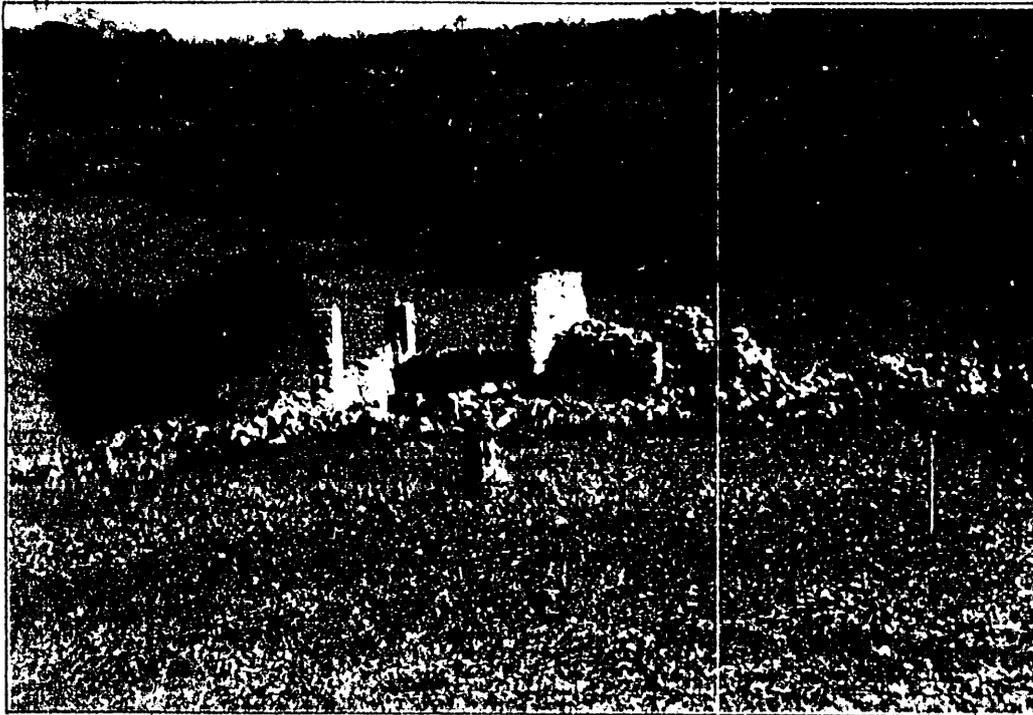

SERVICIOS EXISTENTES	
ABASTECIMIENTO Y AGUA	NO
SANEAMIENTO Y DEPURACION	NO
ENERGIA ELECTRICA	NO


CONDICIONES ESPECIFICAS

COMUNIDAD DE MADRID
 DEPARTAMENTO DE URBANISMO
 DIRECCION GENERAL DE URBANISMO
 9 MAR. 1994
 EL MADRID


INVENTARIO DE INSTALACIONES EN SUELO NO URBANIZABLE

DENOMINACION		DESCRIPCION			Nº ORDEN	11
		RESTOS DE EDIFICACION			CATASTRO URBANA	
					CATASTRO RUSTICA	
CARACTERISTICAS DE LA PARCELA		USOS EXISTENTES		SUPERFICIE	CERRAMIENTO	
		Ruinas				
CARACTERISTICAS DE LA EDIFICACION		PRINCIPAL	ANEJA 1	ANEJA 2	ANEJA 3	
Nº DE PLANTAS (altura alero)		1				
SUPERFICIE EDIFICADA EN PLANTA		300 m ²				
SUPERFICIE EDIFICADA TOTAL		300 m ²				
MATERIALES		Solo quedan paredes de piedra a medio caer				
FACHADA						
CUBIERTAS		No existe				
ESTRUCTURA		Fabrica de piedra				
CARPINTERIA		No existe				
ANTIGUEDAD (Aproximada)		Siglo XVIII				
ESTADO CONSERVACION (Aproximada)		Muy malo				
USOS EXISTENTES		Ruinas				

COMUNIDAD DE MADRID
 9 MAR 1994

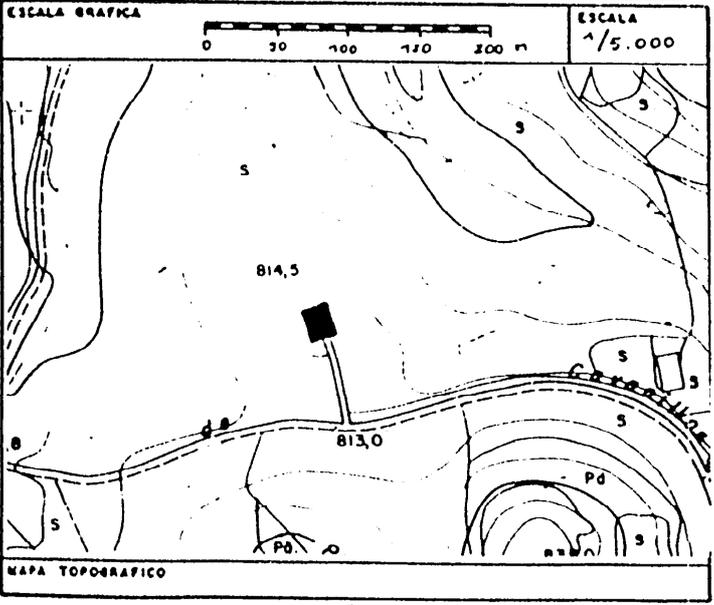


INVENTARIO DE INSTALACIONES EN SUELO NO URBANIZABLE 1 | 1 (2)

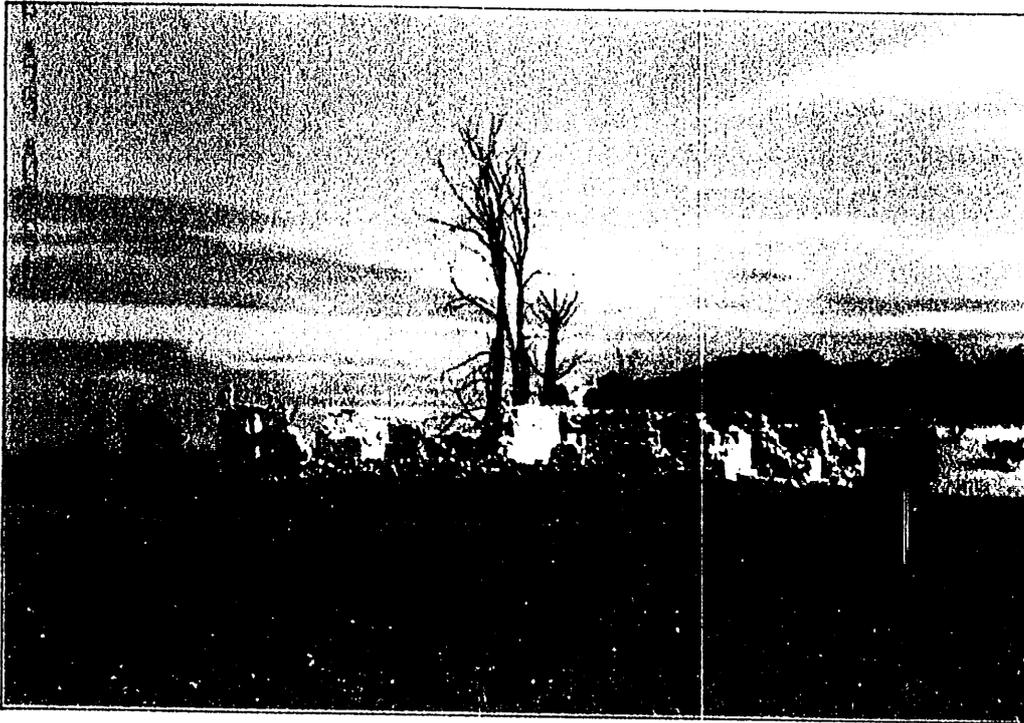

SERVICIOS EXISTENTES
ABASTECIMIENTO Y AGUA NO
BAREAMIENTO Y DEPURACION NO
ENERGIA ELECTRICA NO

CONDICIONES ESPECIFICAS

COMUNIDAD DE MADRID
 DEPARTAMENTO DE URBANISMO
 DIRECCION GENERAL DE PLANEAMIENTO
 Y ORDENACION DEL TERRITORIO
 9 MAR. 1994
 EL DIRECTOR
 P. GARCIA

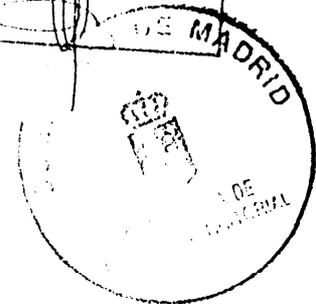

NORMAS SUBSIDIARIAS DE PLANEAMIENTO DE VALVERDE DE ALCALA


INVENTARIO DE INSTALACIONES EN SUELO NO URBANIZABLE

DENOMINACION RUINAS EN " LA COLOMA " C/AN P		DESCRIPCION RUINA ANTIGUA GRANJA	Nº ORDEN 12
		CATASTRO URBANA	
		CATASTRO RUSTICA	

CARACTERISTICAS DE LA PARCELA	USOS EXISTENTES	SUPERFICIE	CERRAMIENTO
-------------------------------	-----------------	------------	-------------

CARACTERISTICAS DE LA EDIFICACION		PRINCIPAL	ANEJA 1	ANEJA 2	ANEJA 3
Nº DE PLANTAS (Alto/Alero)		1	1		
SUPERFICIE	EDIFICADA EN PLANTA	120 m2	50 m2		
	EDIFICADA TOTAL	120	50		
MATERIALES	FACHADA	Fabrica de piedra, dinteles ladrillo	fab. piedra		
	CUBIERTAS	Teja Arabe	No existe		
	ESTRUCTURA	Fab. de piedra, la cubierta de madera y los muros interiores de fab. de ladrillo	fab. piedra		
	CARPINTERIA	No existe o Huecos estan tapiados	No existe		
ANTIGÜEDAD (Aproximada)		Siglo XVIII			
ESTADO CONSERVACION (Aproximada)		Muy malo	Muy malo		
USOS EXISTENTES		Ruina	Ruina		

COMUNIDAD DE MADRID
 9 MAR 1994
 MADRID

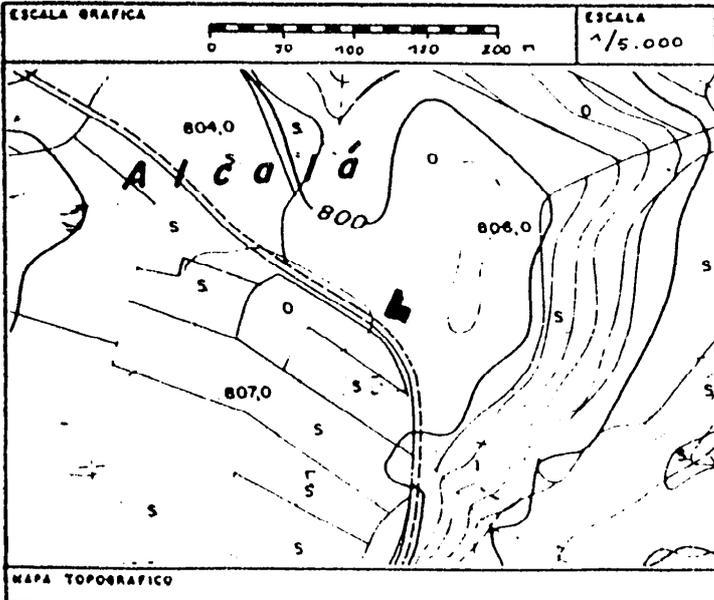

LOCALIZACION Y ACCESO

Margen izquierdo del camino de Valdeparra.

INVENTARIO DE INSTALACIONES EN SUELO NO URBANIZABLE 1 2 (2)




SERVICIOS EXISTENTES
ABASTECIMIENTO Y AGUA
NO
SANEAMIENTO Y DEPURACION
NO
ENERGIA ELECTRICA
NO

CONDICIONES ESPECIFICAS

COMUNIDAD DE MADRID
 DIRECCION GENERAL DE URBANISMO
 I. PLANIFICACION Y ORDENACION DEL TERRITORIO
 DEPARTAMENTO DE PLANEAMIENTO Y ORDENACION DEL TERRITORIO


9 MAR. 1994

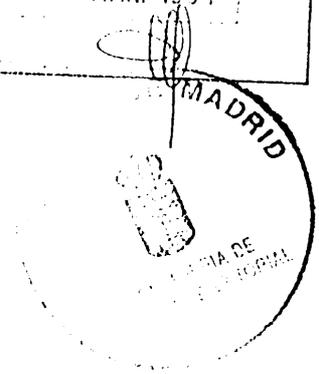

NORMAS SUBSIDIARIAS DE PLANEAMIENTO DE VALVERDE DE ALCALA

INVENTARIO DE INSTALACIONES EN SUELO NO URBANIZABLE


DENOMINACION		DESCRIPCION			Nº ORDEN	13
PUENTE ZULEMA		PUENTE DE PIEDRA			CATASTRO URBANA	
					CATASTRO RUSTICA	
CARACTERISTICAS DE LA PARCELA	USOS EXISTENTES	En uso	SUPERFICIE	CERRAMIENTO		
CARACTERISTICAS DE LA EDIFICACION	PRINCIPAL		ANEJA 1	ANEJA 2	ANEJA 3	
Nº DE PLANTAS (Alto y Bajo)						
SUPERFICIE	EDIFICADA EN PLANTA					
	EDIFICADA TOTAL					
MATERIALES	FACHADA	Piedra				
	CUBIERTAS	No tiene				
	ESTRUCTURA	De piedra				
	CARPINTERIA	No tiene				
ANTIGÜEDAD (Aproximada)	Anterior al Siglo XIX			COMUNIDAD DE MADRID OFICINA GENERAL DE PLANEAMIENTO 9 MAR. 1994		
ESTADO CONSERVACION (Aparente)	Bueno					
USOS EXISTENTES	En uso					

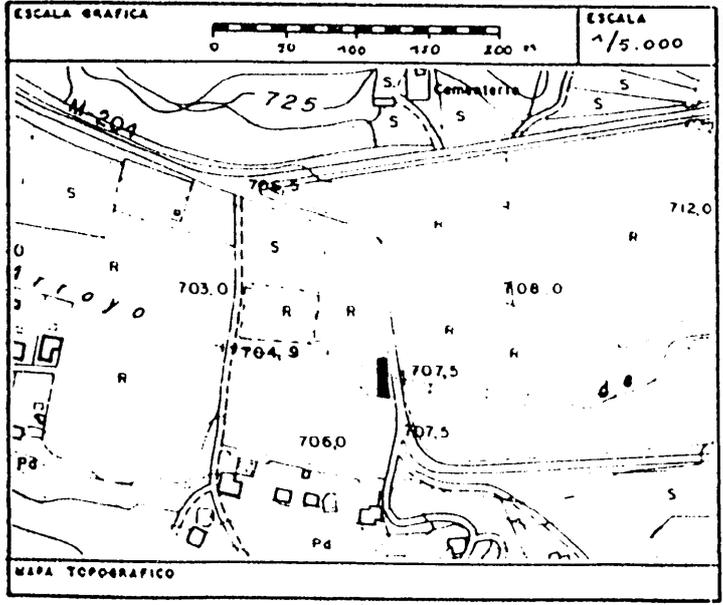

LOCALIZACION Y ACCESO

A la derecha del actual puente que cruza la Vega del Arroyo de Pantueña M-204 de Valverde de Alcalá a Nuevo Baztan.

INVENTARIO DE INSTALACIONES EN SUELO NO URBANIZABLE 1 | 3 (2)

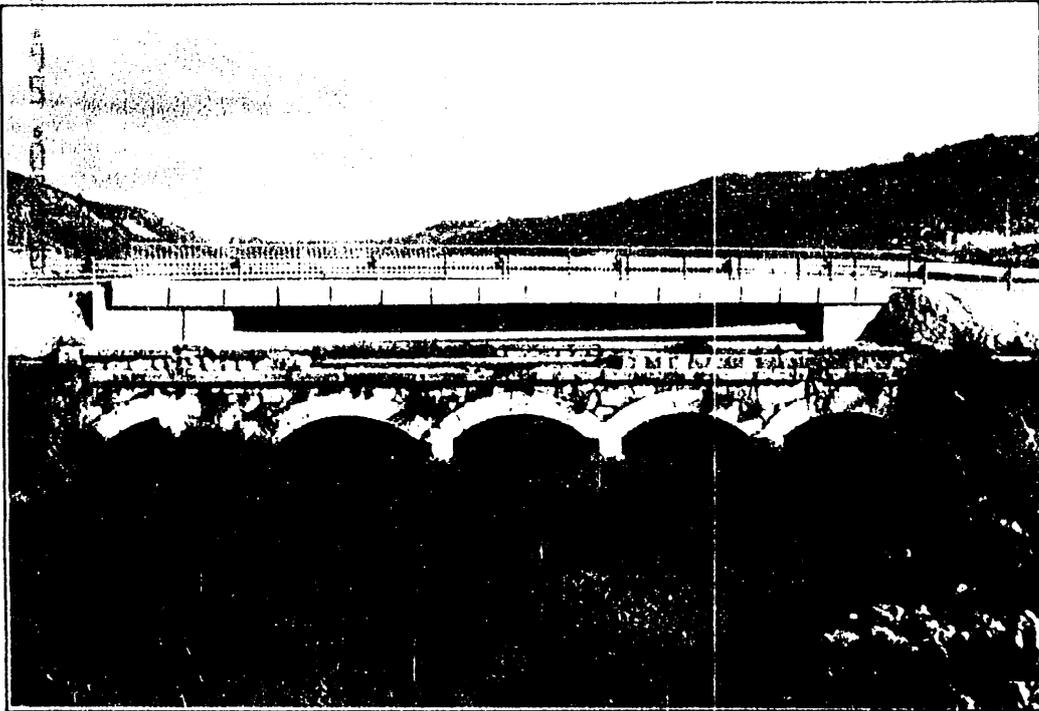


SERVICIOS EXISTENTES
ABASTECIMIENTO Y AGUA NO
SANEAMIENTO Y DEPURACION NO
ENERGIA ELECTRICA NO

CONDICIONES ESPECIFICAS

COMUNIDAD DE MADRID
 DIRECCION GENERAL DE URBANISMO
 INSTITUTO TECNICO DE INVESTIGACION Y DESARROLLO
 DE URBANISMO Y ORDENACION DEL TERRITORIO

9 MAR. 1994

EL TECNICO
 INGENIERO

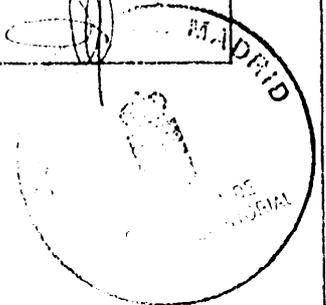

NORMAS SUBSIDIARIAS DE PLANEAMIENTO DE VALVERDE DE ALCALA


INVENTARIO DE INSTALACIONES EN SUELO NO URBANIZABLE

DENOMINACION	DESCRIPCION	Nº ORIGEN	14
	EDIFICACION EN UNA FINCA, MERENDERO	CATASTRO URBANA	
		CATASTRO RUSTICA	


CARACTERISTICAS DE LA PARCELA	USOS EXISTENTES	SUPERFICIE	CERRAMIENTO
-------------------------------	-----------------	------------	-------------

CARACTERISTICAS DE LA EDIFICACION		PRINCIPAL	ANEJA 1	ANEJA 2	ANEJA 3
Nº DE PLANTAS (sinw alora)		1			
SUPERFICIE	EDIFICADA EN PLANTA	20 m2			
	EDIFICADA TOTAL	20 m2			
MATERIALES	FACHADA	enfoscado en blanco			
	CUBIERTAS	placa fibrocemento			
	ESTRUCTURA	fábrica de bloque hormigón			
	CARPINTERIA	metálica			
ANTIGÜEDAD (Aproximada)		10 años			
ESTADO CONSERVACION (Aparente)		regular			
USOS EXISTENTES		merendero	discina		

COMUNIDAD DE MADRID
DIRECCION GENERAL DE PLANEAMIENTO
 Documento nº 14/1994
 OFICINA DE APLICACION E INFORMATICA
9 MAR 1994
 EL TECNICO
 INFORMANTE

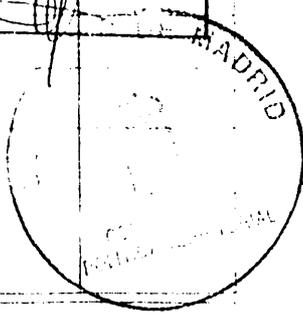


ESCALA GRAFICA: 0 70 100 150 200 m
 ESCALA: 1/5 000

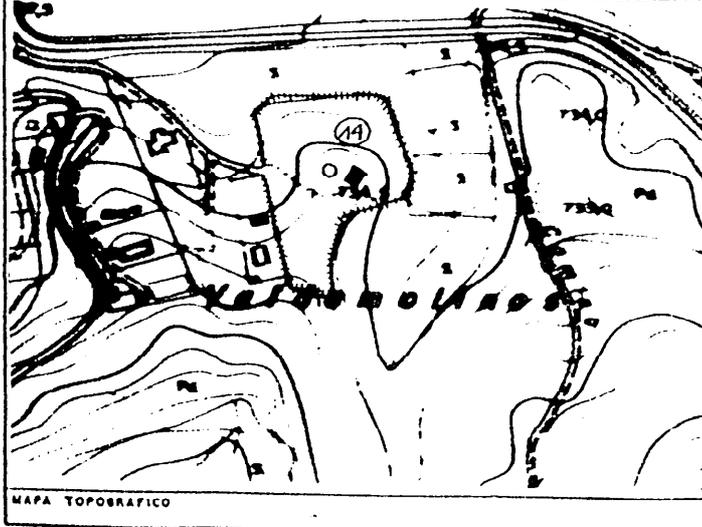

LOCALIZACION Y ACCESO

Waldemolinos en un desvío del Camino del Villar.




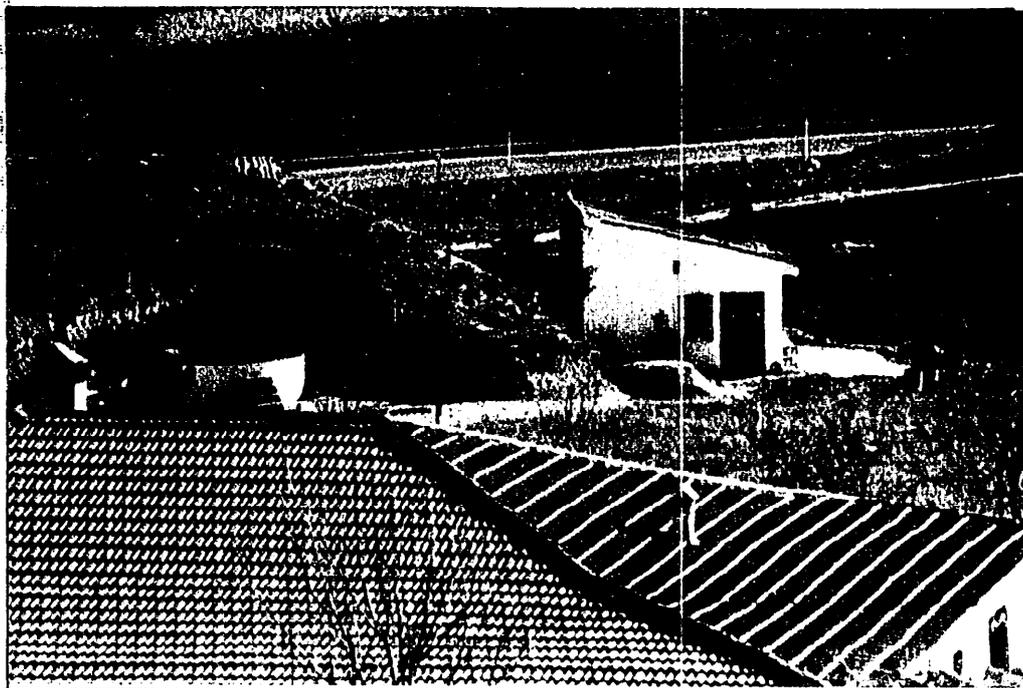

SERVICIOS EXISTENTES
ABASTECIMIENTO Y AGUA
NO
BANCAIMIENTO Y DEPURACION
NO
ENERGIA ELECTRICA
NO

CONDICIONES ESPECIFICAS

COMUNIDAD DE MADRID
 DIRECCION GENERAL DE PLANEAMIENTO Y ORDENACION DEL TERRITORIO
 9 MAR. 1994
 E. T. ...
 INFORMANTE

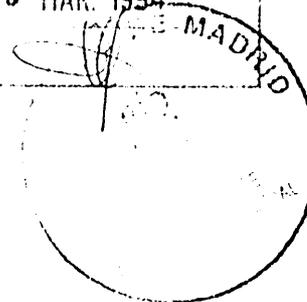




INVENTARIO DE INSTALACIONES EN SUELO NO URBANIZABLE

DENOMINACION	DESCRIPCION	Nº ORDEN	15
		CATASTRO URBANA	
	VIVIENDA UNIFAMILIAR CON PISCINA	CATASTRO RUSTICA	


CARACTERISTICAS DE LA PARCELA	USOS EXISTENTES	SUPERFICIE	CERRAMIENTO
	jardín	1800 m ²	

CARACTERISTICAS DE LA EDIFICACION		PRINCIPAL	ANEJA 1	ANEJA 2	ANEJA 3
Nº DE PLANTAS (Alto/Alero)		1 + semisótano	1		
SUPERFICIE	EDIFICADA EN PLANTA	96 m ²	12 m ²		
	EDIFICADA TOTAL	150 m ²	12 m ²		
MATERIALES	FACHADA	enfoscado blanco	idem		
	CUBIERTAS	teja cerámica plana	idem		
	ESTRUCTURA	hormigón armado	idem		
	CARPINTERIA	metálica	idem		
ANTIGUEDAD (Aproximada)		25 años	idem		
ESTADO CONSERVACION (Aparente)		bueno	idem		
USOS EXISTENTES		residencial	caseta		

9 MAR. 1994

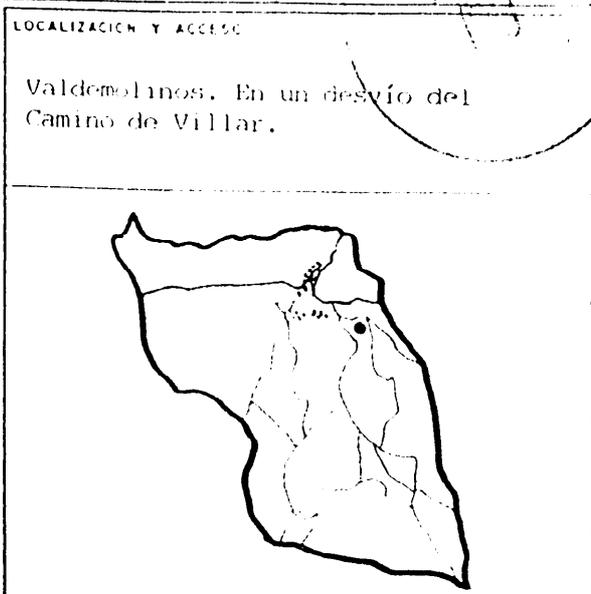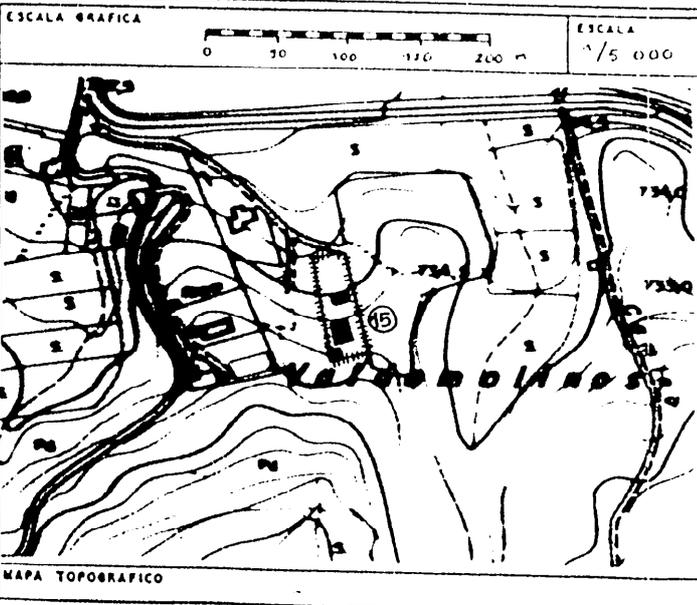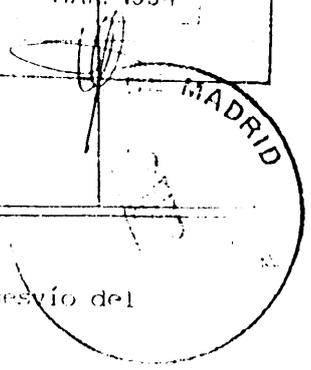

INVENTARIO DE INSTALACIONES EN SUELO NO URBANIZABLE 1 5 (2)

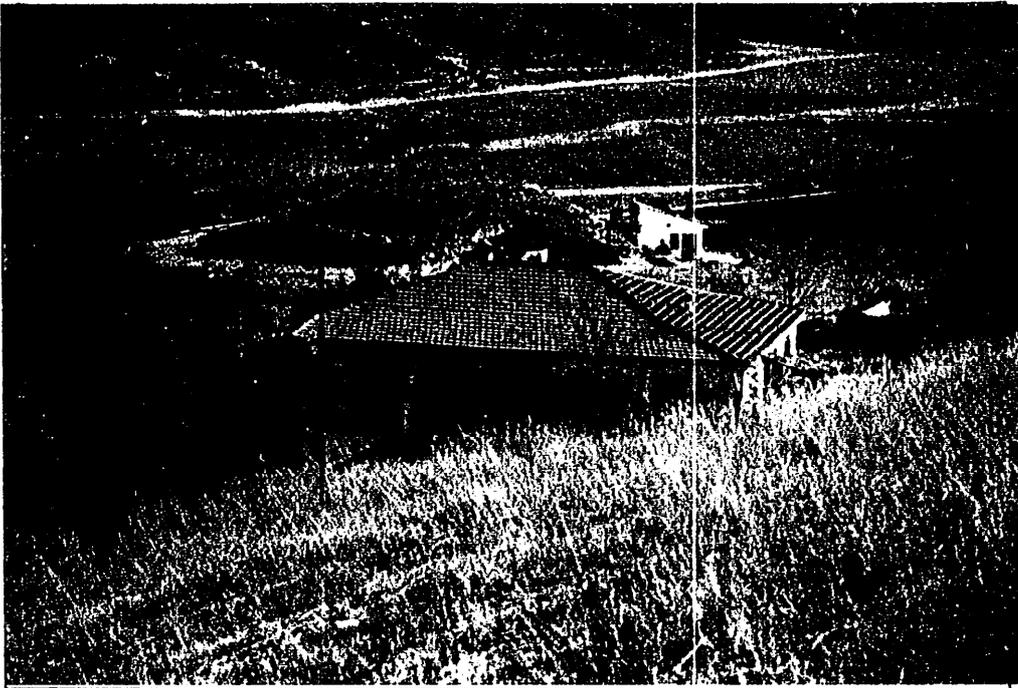

SERVICIOS EXISTENTES	
ABASTECIMIENTO Y AGUA	NO
SANEAMIENTO Y DEPURACION	NO
ENERGIA ELECTRICA	NO

CONDICIONES ESPECIFICAS

COMUNIDAD DE MADRID
 DIRECCION GENERAL DE URBANISMO
 DEPARTAMENTO DE PLANEAMIENTO Y ORDENAMIENTO DEL TERRITORIO
 DIRECCION DE ANÁLISIS Y CALIFICACION

9 MAR. 1994

EL TITULO
 INFORMANTE

A circular stamp with the word "MADRID" at the top and "SECRETARIA" at the bottom. The center of the stamp contains some illegible text and a signature.

NORMAS SUBSIDIARIAS DE PLANEAMIENTO DE VALVERDE DE ALCALA




INVENTARIO DE INSTALACIONES EN SUELO NO URBANIZABLE

DENOMINACION	DESCRIPCION	N° ORDEN	16
	VIVIENDA UNIFAMILIAR	CATASTRO URBANA	
		CATASTRO RUSTICA	


CARACTERISTICAS DE LA PARCELA	USOS EXISTENTES	SUPERFICIE	CERRAMIENTO
	jardín, frutales	2.000 m ²	malla metálica bloque hormigón

CARACTERISTICAS DE LA EDIFICACION		PRINCIPAL	ANEJA 1	ANEJA 2	ANEJA 3
N° DE PLANTAS (Alto o Bajo)		1 + semisótano			
SUPERFICIE	EDIFICADA EN PLANTA	200 m ²			
	EDIFICADA TOTAL	200 m ²			
MATERIALES	FACHADA	enfoscado en blanco			
	CUBIERTAS	teja plana cemento			
	ESTRUCTURA	hormigón armado			
	CARPINTERIA	metálica			
ANTIGÜEDAD (Supuesta)		20 años			
ESTADO CONSERVACION (Aparente)		bueno			
USOS EXISTENTES		2ª residencia			

COMUNIDAD DE VALVERDE DE ALCALA
 DIRECCION GENERAL DE PLANEAMIENTO Y ORDENAMIENTO TERRITORIAL
 Documento 16/1994
 para el Catastro de Suelo
9 MAR. 1994
 EL DIRECTOR GENERAL
 J. G. GONZALEZ

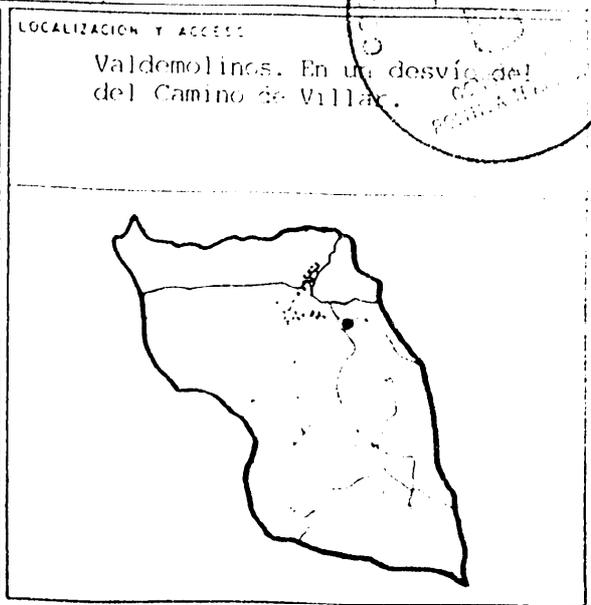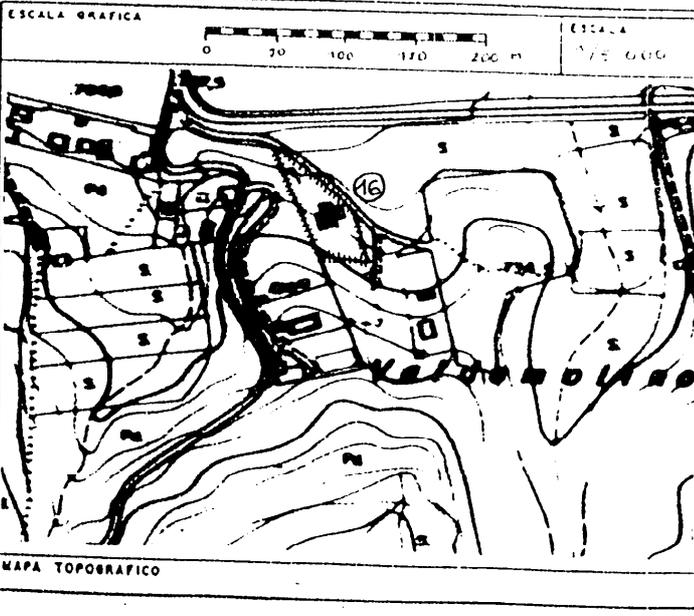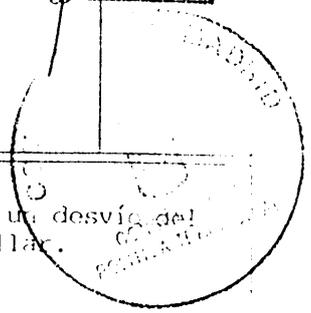


INVENTARIO DE INSTALACIONES EN SUELO NO URBANIZABLE 1 6 (2)

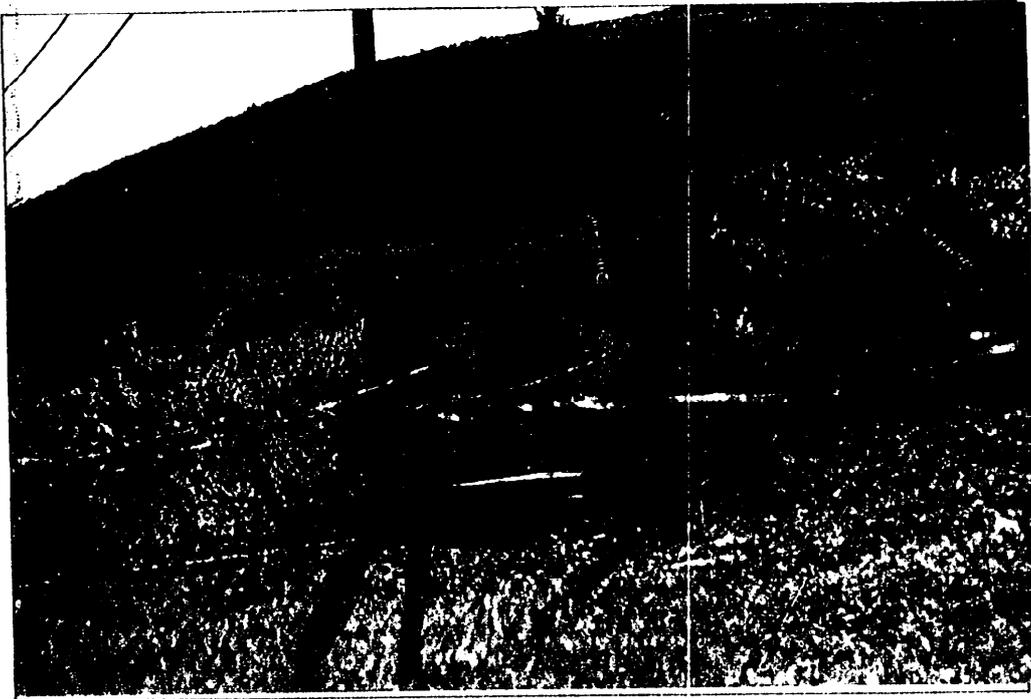

SERVICIOS EXISTENTES
ABASTECIMIENTO Y AGUA NO
SANEAMIENTO Y DEPURACION NO
ENERGIA ELECTRICA SI

CONDICIONES ESPECIFICAS

COMUNIDAD DE
DIRECCION DE
DOCUMENTOS
9 MAR. 1994
DE
DE

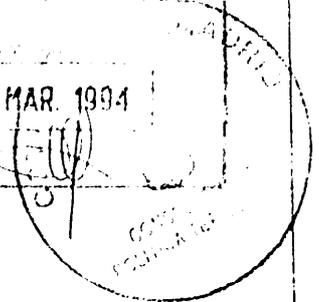

NORMAS SUBSIDIARIAS DE PLANEAMIENTO DE VALVERDE DE ALCALA



INVENTARIO DE INSTALACIONES EN SUELO NO URBANIZABLE

DENOMINACION	DESCRIPCION	Nº ORDEN	17
		CATASTRO URBANA	
		CATASTRO RUSTICA	

VIVIENDA UNIFAMILIAR CON PISCINA

CARACTERISTICAS DE LA PARCELA	USOS EXISTENTES	SUPERFICIE	CERRAMIENTO
	jardín y frutales	4.000 m ²	malla metálica

CARACTERISTICAS DE LA EDIFICACION		PRINCIPAL	ANEJA 1	ANEJA 2	ANEJA 3
Nº DE PLANTAS (Altura Alce)		2		1	1
SUPERFICIE	EDIFICADA EN PLANTA	180 m ²	0:220 m ²	25 m ²	16 m ²
	EDIFICADA TOTAL	360 m ²		25 m ²	16 m ²
MATERIALES	FACHADA	ladrillo visto pintado en blanco y enfoscado en blanco		enfoscado blanco	idm
	CUBIERTAS	pizarra		uralita	uralita
	ESTRUCTURA	hormigón armado		fáb. ladrillo	"
	CARPINTERIA	metálica		metálica	metálica
ANTIGÜEDAD (Aparente)		25 años		20 años	20 años
ESTADO CONSERVACION (Aparente)		bueno		regular	regular
USOS EXISTENTES					

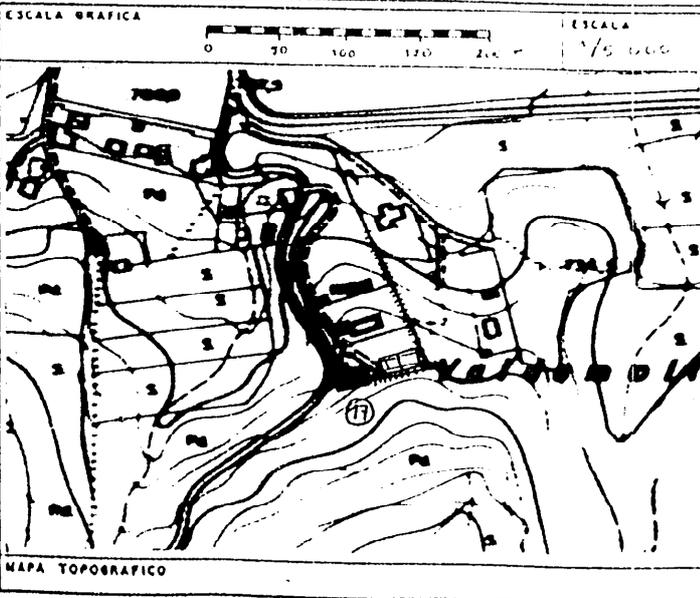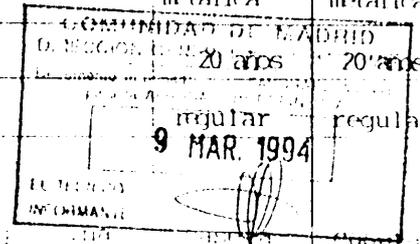


LOCALIZACION Y ACCESO

Valdemolinos. Camino de Villar en su margen derecho



INVENTARIO DE INSTALACIONES EN SUELO NO URBANIZABLE 1 7 (2)

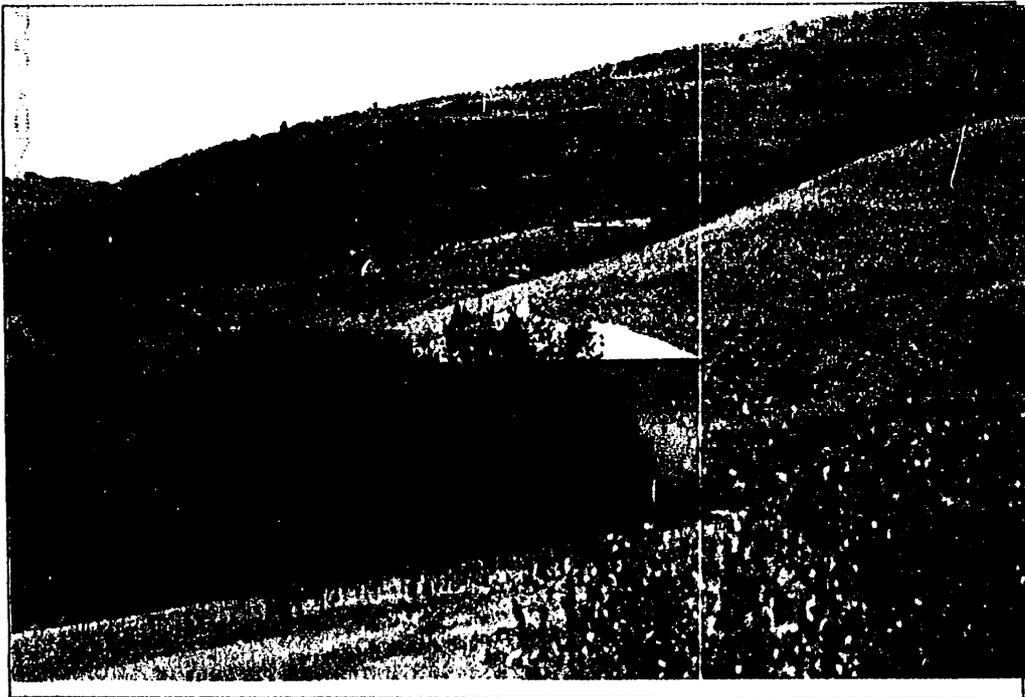

SERVICIOS EXISTENTES
ABASTECIMIENTO Y AGUA
NO
BANCAIMIENTO Y DEPURACION
NO
ENERGIA ELECTRICA
NO

UNIDAD DE MADRID
 9 MAR 1994
 MADRID

CONDICIONES ESPECIFICAS



NORMAS SUBSIDIARIAS DE PLANEAMIENTO DE VALVERDE DE ALCALA

INVENTARIO DE INSTALACIONES EN SUELO NO URBANIZABLE


Nº ORDEN	18
CATASTRO URBANA	
CATASTRO RUSTICA	

DENOMINACION	DESCRIPCION
	VIVIENDA UNIFAMILIAR

CARACTERISTICAS DE LA PARCELA	USOS EXISTENTES	SUPERFICIE	CERRAMIENTO
	jardín	750 m ²	malla metálica zócalo de piedra

CARACTERISTICAS DE LA EDIFICACION		PRINCIPAL	ANEJA 1	ANEJA 2	ANEJA 3
Nº DE PLANTAS (Alto/Alero)		1			
SUPERFICIE	EDIFICADA EN PLANTA	120 m ²			
	EDIFICADA TOTAL	120 m ²			
MATERIALES	FACHADA	enfoscado en gris, zócalo de piedra			
	CUBIERTAS	teja plana gris			
	ESTRUCTURA	hormigón armado			
	CARPINTERIA	metálica			
ANTIGÜEDAD (Aproximada)		20 años			
ESTADO CONSERVACION (Aparente)		muy bueno			
USOS EXISTENTES		1ª residencia			


COMUNIDAD DE MADRID
 DIRECCION GENERAL DE URBANISMO
 Documento nº 10000 FAVORABLEMENTE
 PROYECTO DE ANEXACION DEFINITIVA
9 MAR. 1984
 EL TECNICO INFORMANTE

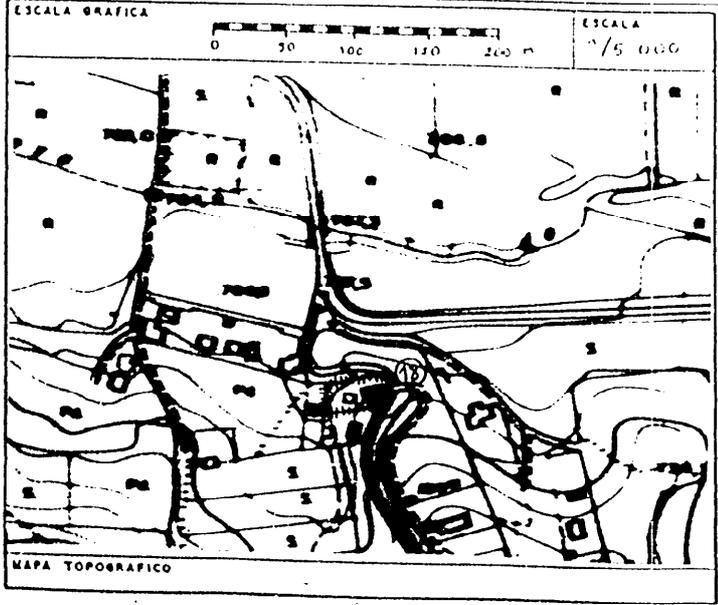

LOCALIZACION Y ACCESO

Valdemorinos. Camino de Villar, en su margen izquierdo.


INVENTARIO DE INSTALACIONES EN SUELO NO URBANIZABLE 1 8 (2)

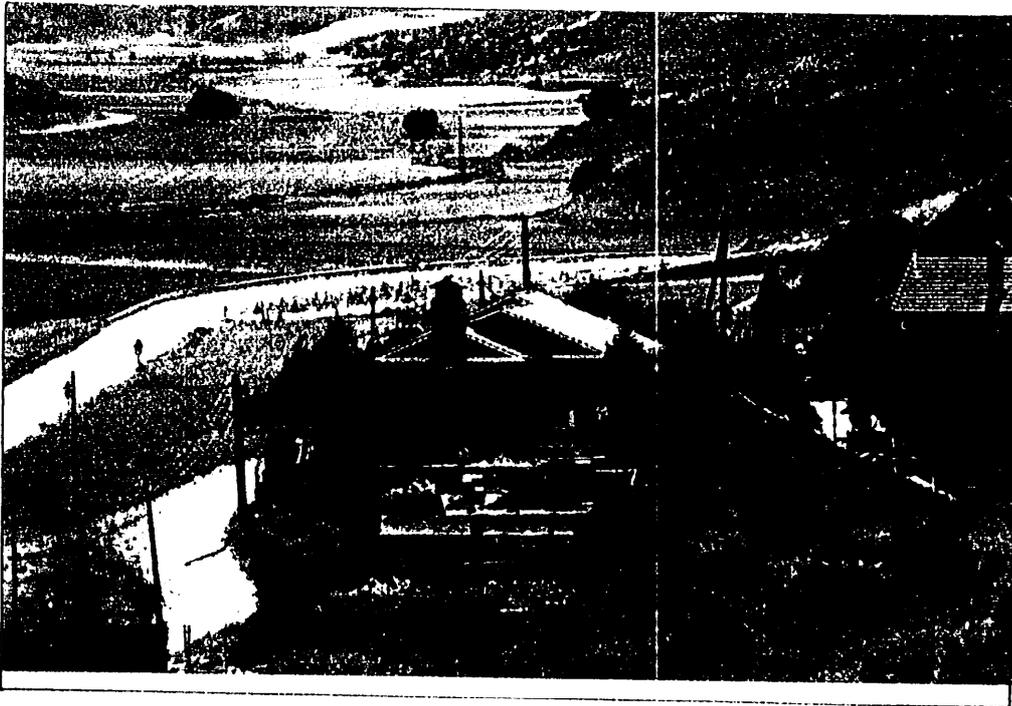

SERVICIOS EXISTENTES
ABASTECIMIENTO Y AGUA NO
BANCAIMIENTO Y DEPURACION NO
ENERGIA ELECTRICA SI

CONDICIONES ESPECIFICAS

AYUNTAMIENTO DE MADRID
 DEPARTAMENTO DE URBANISMO
 DIRECCION GENERAL DE PLANEAMIENTO
 Y ORDENACION DEL TERRITORIO
 9 MAR. 1994

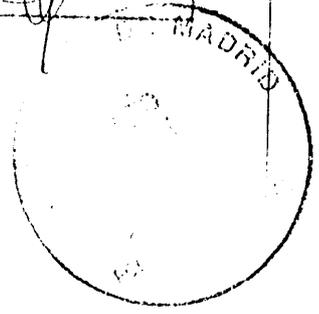

NORMAS SUBSIDIARIAS DE PLANEAMIENTO DE VALVERDE DE ALCALA



INVENTARIO DE INSTALACIONES EN SUELO NO URBANIZABLE

DENOMINACION	DESCRIPCION	Nº ORDEN	19
		CATASTRO URBANA	
	VIVIENDA UNIFAMILIAR	CATASTRO RUSTICA	

CARACTERISTICAS DE LA PARCELA	USOS EXISTENTES jardín	SUPERFICIE 750 m2	CERRAMIENTO malla metálica y zócalo de piedra
-------------------------------	---------------------------	----------------------	--

CARACTERISTICAS DE LA EDIFICACION		PRINCIPAL	ANEJA 1	ANEJA 2	ANEJA 3
Nº DE PLANTAS (Allora Allora)		1 + semisótano			
SUPERFICIE	EDIFICADA EN PLANTA	96 m2			
	EDIFICADA TOTAL	192 m2			
MATERIALES	FACHADA	enfoscado crema y zócalo gris			
	CUBIERTAS	teja plana gris			
	ESTRUCTURA	metálica			
	CARPINTERIA	metálica			
ANTIGÜEDAD (Aproximada)		10 años			
ESTADO CONSERVACION (Aproximada)		bueno			
USOS EXISTENTES		residencial			

COMUNIDAD DE VALVERDE DE ALCALA
 9 MAR. 1994
 EL TECNICO
 (Firma)

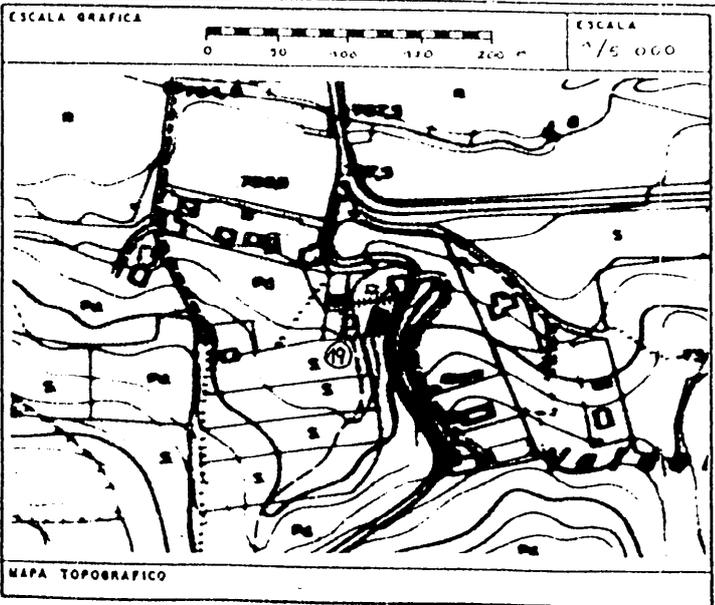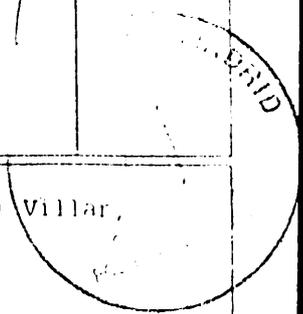


LOCALIZACION Y ACCESO
 Valdemolinos, Camino del Villar,
 margen izquierdo.



SERVICIOS EXISTENTES
ABASTECIMIENTO Y AGUA
NO
BANEAIMIENTO Y DEPURACION
NO
ENERGIA ELECTRICA
NO

CONDICIONES ESPECIFICAS

COMUNIDAD DE MADRID
 DEPARTAMENTO DE URBANISMO
 DIRECCION GENERAL DE URBANISMO
 9 MAR. 1994

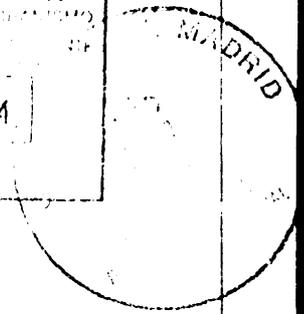

INVENTARIO DE INSTALACIONES EN SUELO NO URBANIZABLE

Nº ORDEN	20
CATASTRO URBANA	
CATASTRO RUSTICA	


DENOMINACION	DESCRIPCION
	VIVIENDA UNIFAMILIAR EN CONSTRUCCION

CARACTERISTICAS DE LA PARCELA	USOS EXISTENTES	SUPERFICIE	CERRAMIENTO
	jardín		malla metálica

CARACTERISTICAS DE LA EDIFICACION		PRINCIPAL	ANEJA 1	ANEJA 2	ANEJA 3
Nº DE PLANTAS (Alfere Alto)		2(1+ garaje)			
SUPERFICIE	EDIFICADA EN PLANTA	120 m2			
	EDIFICADA TOTAL	240 m2			
MATERIALES	FACHADA	ladrillo visto			
	CUBIERTAS	teja cerámica curva			
	ESTRUCTURA	metálica			
	CARPINTERIA	metálica			
ANTIGUEDAD (Años)		en construcción			
ESTADO CONSERVACION (Aprobado)		/			
USOS EXISTENTES		residencial			


COMUNIDAD DE MADRID
 DIRECCION GENERAL DE PLANEAMIENTO URBANO
 DOCUMENTO REGISTRADO
 PARA EL CATASTRO URBANO
 9 MAR. 1994
 EL TECNICO
 J. DOMINGUEZ

MADRID

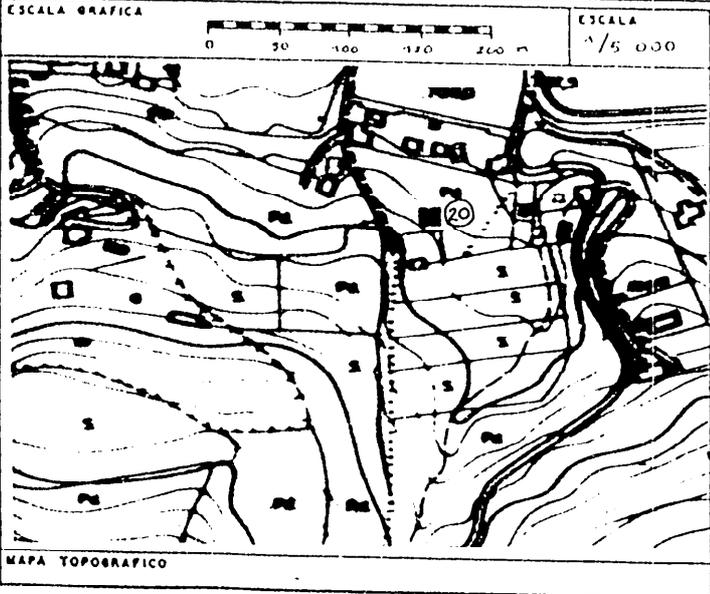

LOCALIZACION Y ACCESO
 Valdemolinos. Camino paralelo al
 Camino de Villar.

INVENTARIO DE INSTALACIONES EN SUELO NO URBANIZABLE 2 0 (2)

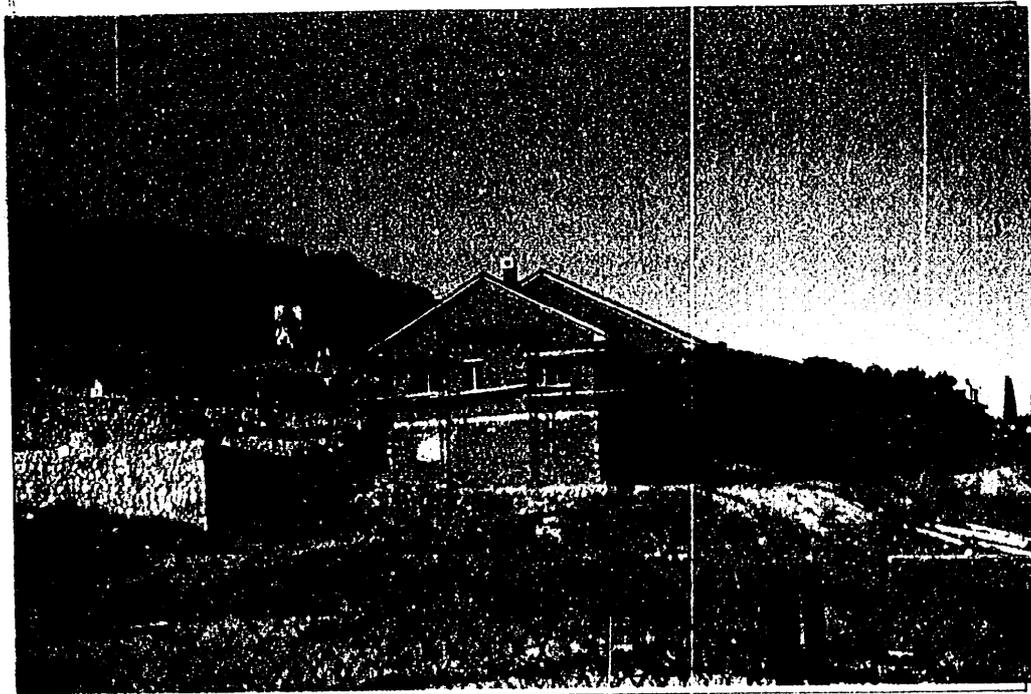

SERVICIOS EXISTENTES	
ABASTECIMIENTO Y AGUA	NO
BANEAMIENTO Y DEPURACION	NO
ENERGIA ELECTRICA	NO

CONDICIONES ESPECIFICAS

COMUNIDAD DE MADRID
 DIRECCION GENERAL DE PLANEAMIENTO
 para la Acreditacion de Proyectos
9 MAR. 1994
 P. F. ORMASTE



NORMAS SUBSIDIARIAS DE PLANEAMIENTO DE VALVERDE DE ALCALA


INVENTARIO DE INSTALACIONES EN SUELO NO URBANIZABLE

Nº ORDEN	21
CATASTRO URBANA	
CATASTRO RUSTICA	

DENOMINACION	DESCRIPCION
	VIVIENDA UNIFAMILIAR SITUADA EN LA VEGA DEL ARROYO DE PANTUEÑA

CARACTERISTICAS DE LA PARCELA	USOS EXISTENTES	SUPERFICIE	CERRAMIENTO	
	Residencial			
CARACTERISTICAS DE LA EDIFICACION	PRINCIPAL	ANEJA 1	ANEJA 2	ANEJA 3
Nº DE PLANTAS (Altera Alote)	2			
SUPERFICIE	EDIFICADA EN PLANTA	150 m ²	0/75 m ²	
	EDIFICADA TOTAL	300 m ²		
MATERIALES	FACHADA	Ladrillo visto		
	CUBIERTAS	Teja plana		
	ESTRUCTURA	Hormigon armado		
	CARPINTERIA	Metálica (la planta baja aun no tiene)		
ANTIGUEDAD (Aproximada)	En construcción			
ESTADO CONSERVACION (Aparente)	Muy bueno			
USOS EXISTENTES	2ª Residencia Aun en construcción	Piscina		


BY B DE M D ID
MAR. 1994

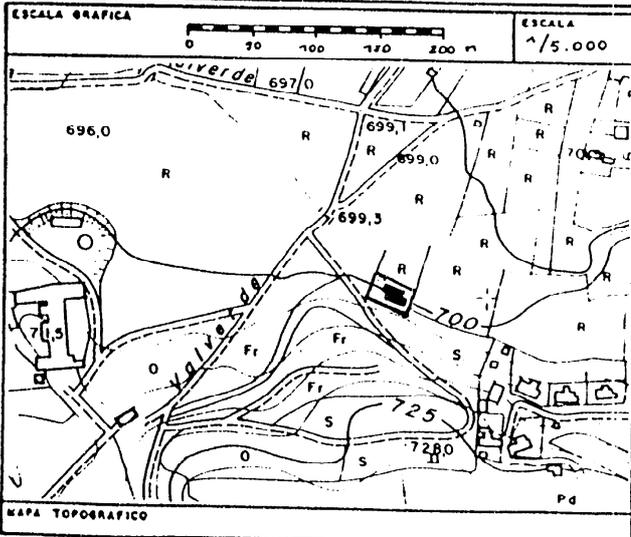

LOCALIZACION Y ACCESO

Localización Valverde de Alcalá
Acceso por un desvío en el margen derecho del camino del Cabezuelo a Valverde.



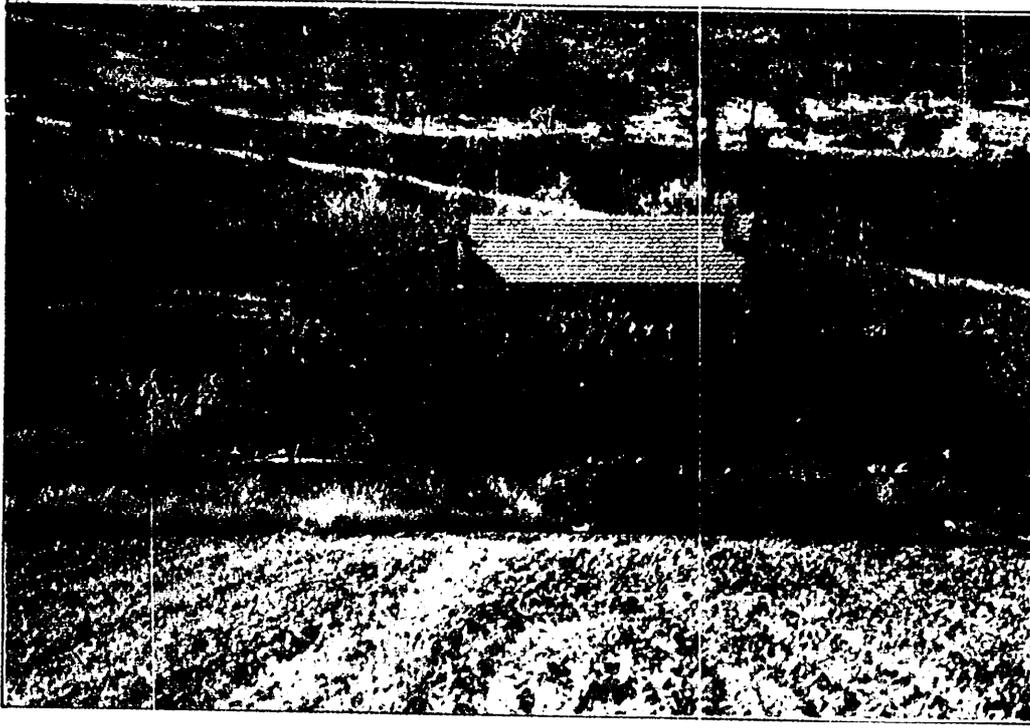



SERVICIOS EXISTENTES
ABASTECIMIENTO Y AGUA
SI
BANIAMIENTO Y DEPURACION
ENERGIA ELECTRICA
SI

CONDICIONES ESPECIFICAS


COMUNIDAD DE MADRID
 DIRECCION GENERAL DE URBANISMO
 DEPARTAMENTO DE PLANEAMIENTO Y ORDENAMIENTO TERRITORIAL
 9 MAR. 1994

INVENTARIO DE INSTALACIONES EN SUELO NO URBANIZABLE

DENOMINACION		DESCRIPCION			Nº ORDEN	22
FABRICA DE EMBUTIDOS CARSA (CONVENTO CASA DE LOS ANGELES)		ANTIGUO CONVENTO			CATASTRO URBANA	
					CATASTRO RUSTICA	
CARACTERISTICAS DE LA PARCELA	USOS EXISTENTES Actualmente ninguno			SUPERFICIE	CERRAMIENTO	
CARACTERISTICAS DE LA EDIFICACION	PRINCIPAL	ANEJA 1	ANEJA 2	ANEJA 3		
Nº DE PLANTAS (Alto/Aloja)						
SUPERFICIE	EDIFICADA EN PLANTA	1.630 m ²	362,5 m ²	155 m ²	0/186	
	EDIFICADA TOTAL	1.630 m ²	362,5 m ²	155 m ²	186	
MATERIALES	FACHADA	Fab. de piedra/fab. de ladrillo	Fab. piedra	Fab. piedra		
	CUBIERTAS	Teja Arabe	Teja Arabe	Teja Arabe		
	ESTRUCTURA	Muros de carga	Muro de carga	Muro de carga		
	CARPINTERIA	Madera	Madera	Madera		
ANTIGÜEDAD (Suscrito)	Siglo XVII	S. XVII	S. XVII			
ESTADO CONSERVACION (Aparente)	Malo	Malo	Malo			
USOS EXISTENTES	Abandonado	Abandonado	Abandonado	Deposito de agua		

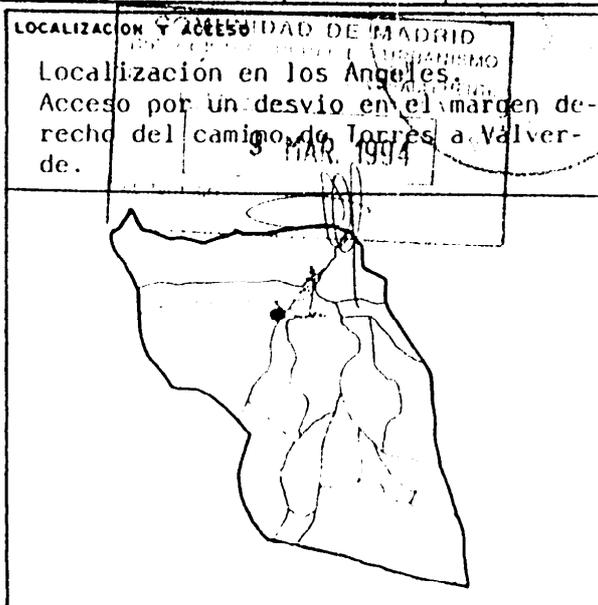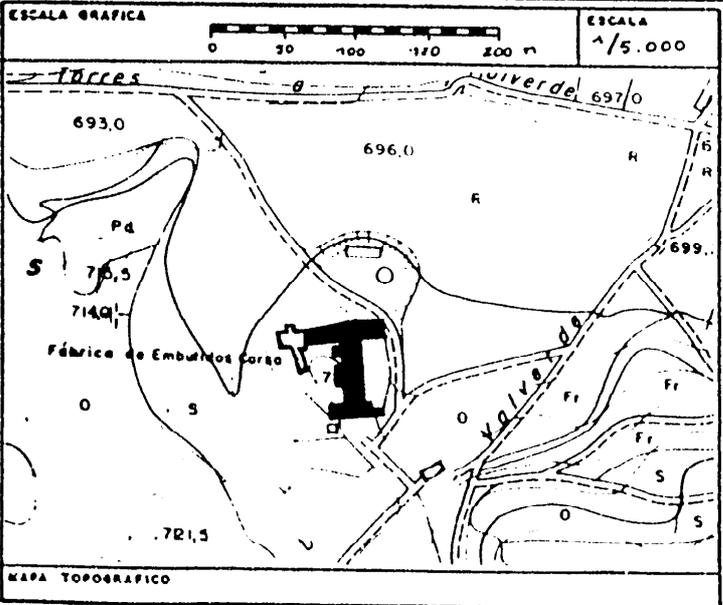


INVENTARIO DE INSTALACIONES EN SUELO NO URBANIZABLE 2 | 2 (2)

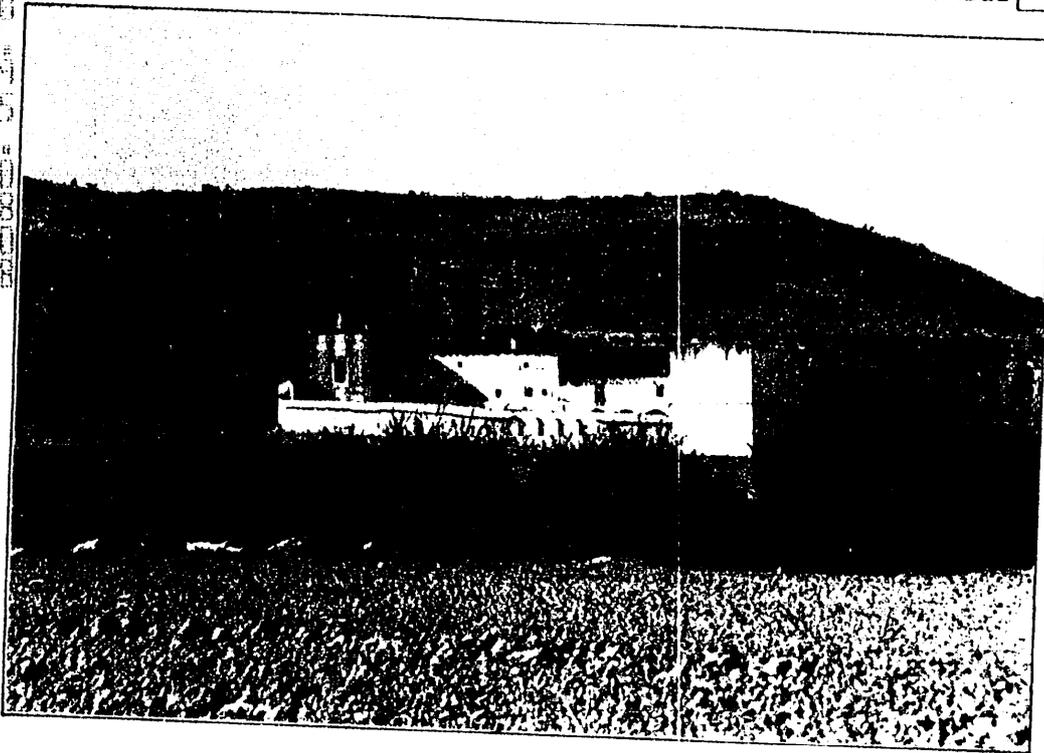

SERVICIOS EXISTENTES	
ABASTECIMIENTO Y AGUA	NO
BANCAIMIENTO Y DEPURACION	NO
ENERGIA ELECTRICA	NO

CONDICIONES ESPECIFICAS

COMUNIDAD DE MADRID
 DIRECCION GENERAL DE URBANISMO
 9 MAR. 1994

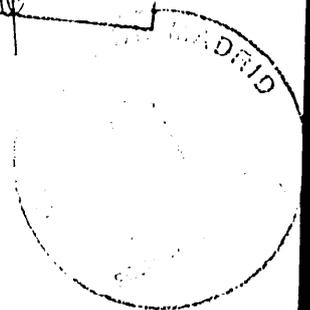

NORMAS SUBSIDIARIAS DE PLANFAMIENTO DE VALVERDE DE ALCALA


INVENTARIO DE INSTALACIONES EN SUELO NO URBANIZABLE

DENOMINACION HORNO DE CAL	DESCRIPCION RESTOS DE UN ANTIGUO HORNO	Nº ORDEN	23
		CATASTRO URBANA	
		CATASTRO RUSTICA	

CARACTERISTICAS DE LA PARCELA	USOS EXISTENTES Ninguno	SUPERFICIE	CERRAMIENTO
-------------------------------	-----------------------------------	------------	-------------

CARACTERISTICAS DE LA EDIFICACION	PRINCIPAL	ANEJA 1	ANEJA 2	ANEJA 3
nº DE PLANTAS (altura altura)				
SUPERFICIE	EDIFICADA EN PLANTA	55 m2		
	EDIFICADA TOTAL	55		
MATERIALES	FACHADA	Fabrica de piedra		
	CUBIERTAS	No existe		
	ESTRUCTURA	Muros de fabrica de piedra		
	CARPINTERIA	No existe		
ANTIGUEDAD (Aproximada)	Anterior al Siglo XX			
ESTADO CONSERVACION (Aproximado)	Muy malo			
USOS EXISTENTES	Ruinas			

COMUNIDAD DE MADRID
 DIRECCION GENERAL DE REGISTRO Y CATASTRO
 DEPARTAMENTO DE REGISTRO Y CATASTRO
 9 MAR. 1984

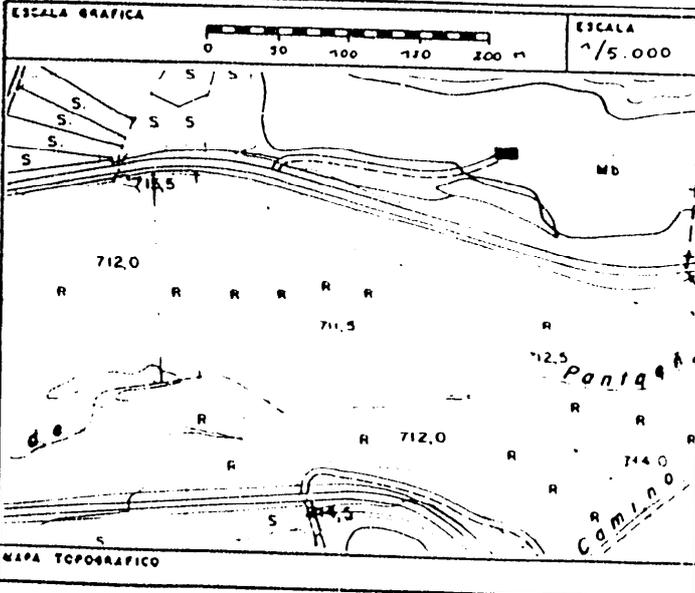

LOCALIZACION Y ACCESO
 En el margen izquierdo de la M-225 (de Valverde de Alcalá a'Corpa).

COMUNIDAD DE MADRID
 DIRECCION GENERAL DE REGISTRO Y CATASTRO
 DEPARTAMENTO DE REGISTRO Y CATASTRO


INVENTARIO DE INSTALACIONES EN SUELO NO URBANIZABLE 2 3 (2)



SERVICIOS EXISTENTES
ABASTECIMIENTO Y AGUA NO
BANCAIMIENTO Y DEPURACION NO
ENERGIA ELECTRICA NO

CONDICIONES ESPECIFICAS

COMUNIDAD DE MADRID
 DEPARTAMENTO DE PLANEAMIENTO URBANISTICO
 9 MAR. 1994

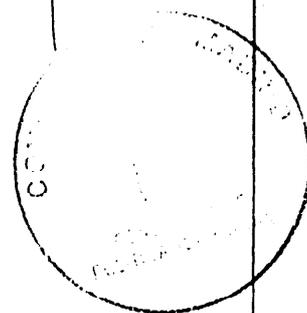


INVENTARIO DE INSTALACIONES EN SUELO NO URBANIZABLE

Nº ORDEN	24
CATASTRO URBANA	
CATASTRO RUSTICA	

DENOMINACION	DESCRIPCION
	PEQUEÑA CASETA EN CONSTRUCCION DE LADRILLO


CARACTERISTICAS DE LA PARCELA	USOS EXISTENTES	SUPERFICIE	CERRAMIENTO		
CARACTERISTICAS DE LA EDIFICACION	PRINCIPAL	ANEJA 1	ANEJA 2	ANEJA 3	
Nº DE PLANTAS (Almuerzo Alente)	1				
SUPERFICIE EDIFICADA EN PLANTA	50 m ²				
SUPERFICIE EDIFICADA TOTAL	50 m ²				
FACHADA	Fabrica de ladrillo visto				
CUBIERTAS	No tiene				
ESTRUCTURA	Muros de fabrica de ladrillo				
CARPINTERIA	No tiene				
ACTIVIDAD (Sustentiva)	En construcción				
ESTADO CONSERVACION (Aproximada)	Regular				
USOS EXISTENTES	Ninguno				

COMUNIDAD DE MADRID
DIRECCION GENERAL DE URBANISMO
9 MAR 1994

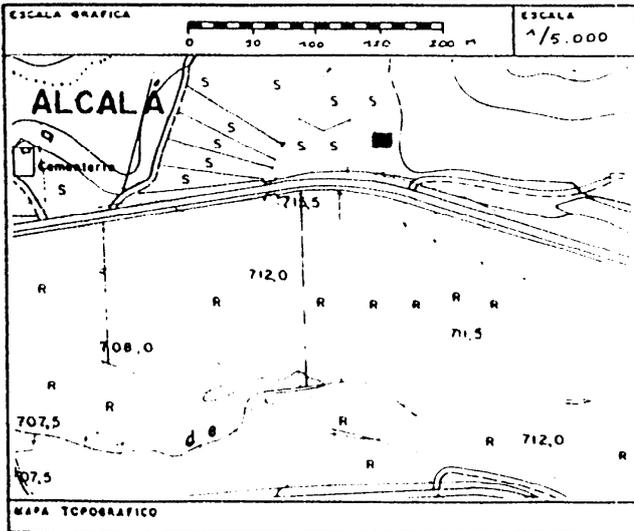

LOCALIZACION Y ACCESO

En el margen izquierdo de la M-225 de Valverde de Alcala a Corpas

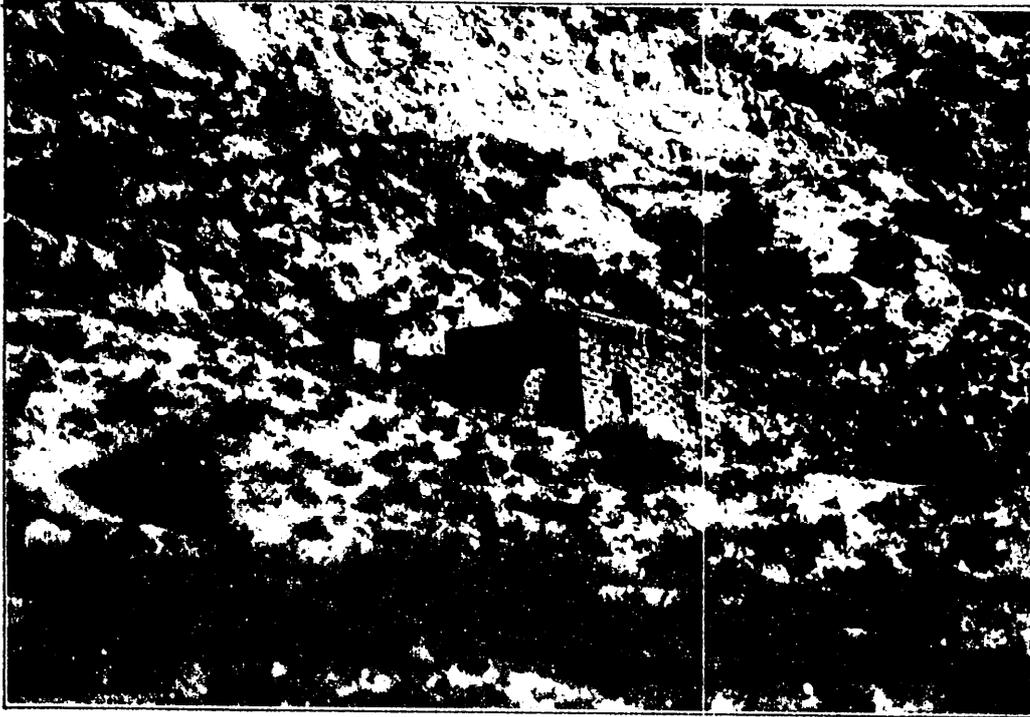

SERVICIOS EXISTENTES
ABASTECIMIENTO Y AGUA
NO
SANEAMIENTO Y DEPURACION
NO
ENERGIA ELECTRICA
NO


CONDICIONES ESPECIFICAS



COMUNIDAD DE MADRID
 DIRECCION GENERAL DE URBANISMO
 DEPARTAMENTO DE PLANEAMIENTO Y ORDENACION DEL TERRITORIO

9 MAR. 1994

[Signature]

INVENTARIO DE INSTALACIONES EN SUELO NO URBANIZABLE

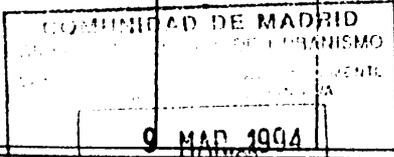DENOMINACION		DESCRIPCION			Nº ORDEN	25
		CEMENTERIO			CATASTRO URBANA	
					CATASTRO RUSTICA	
CARACTERISTICAS DE LA PARCELA	USOS EXISTENTES	Dotacional	SUPERFICIE	CERRAMIENTO		
CARACTERISTICAS DE LA EDIFICACION	PRINCIPAL	ANEJA 1	ANEJA 2	ANEJA 3		
Nº DE PLANTAS (MÁS ALTO)	1					
SUPERFICIE EDIFICADA EN PLANTA	0/250 m2 (Recinto)	150 m2	50 m2	25 m2		
SUPERFICIE EDIFICADA TOTAL	250	150	50	25		
FACHADA	Cerramiento de fabrica de piedra	Enfoscado y pintado blanco	Enfoscado y pintado blanco	Enfoscado y pintado blanco		
CUBIERTAS	No existe	Teja Arabe	Teja Arabe	Teja Arabe		
ESTRUCTURA	Muro de piedra	Hormigon armado	Hormigon Armado	Hormigon armado		
CARPINTERIA	No existe	Aluminio	Aluminio	Aluminio		
ANTIGÜEDAD (Aproximada)	10 años	10 años	10 años	10 años		
ESTADO CONSERVACION (Aparente)	Bueno	Bueno	Bueno	Bueno		
USOS EXISTENTES	Dotacional					

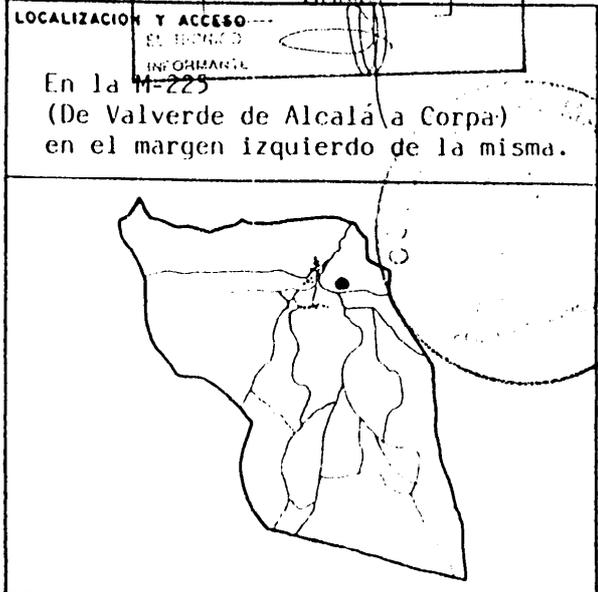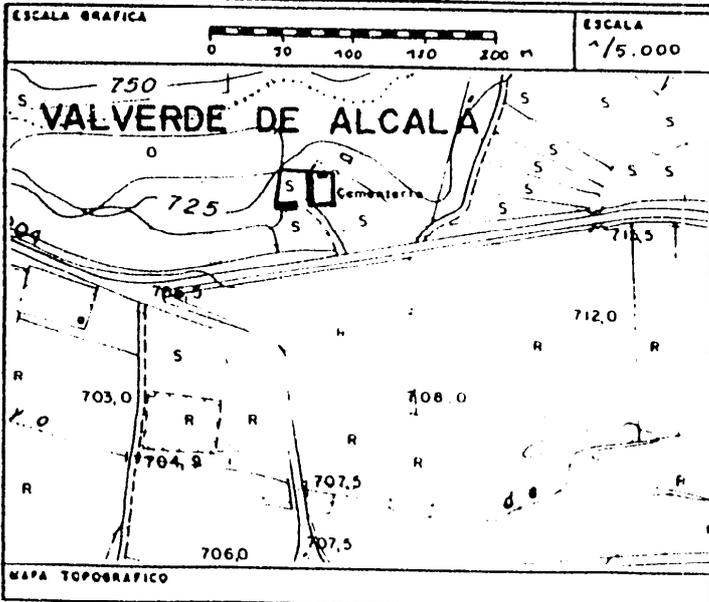

NORMAS SUBSIDIARIAS DE PLANEAMIENTO DE VALVERDE DE ALCALA



SERVICIOS EXISTENTES
ABASTECIMIENTO Y AGUA SI
SANEAMIENTO Y DEPURACION SI
ENERGIA ELECTRICA SI

CONDICIONES ESPECIFICAS

COMUNIDAD DE MADRID
 DEPARTAMENTO DE URBANISMO
 DIRECCION GENERAL DE PLANEAMIENTO
 Y ORDENACION DEL TERRITORIO



9 MAR. 1994

(Handwritten signature)

INVENTARIO DE INSTALACIONES EN SUELO NO URBANIZABLE

DENOMINACION		DESCRIPCION			Nº ORDEN	26
		DEPOSITO DE AGUA .			CATASTRO URBANA	
					CATASTRO RUSTICA	
CARACTERISTICAS DE LA PARCELA	USOS EXISTENTES		SUPERFICIE		CERRAMIENTO	
CARACTERISTICAS DE LA EDIFICACION	PRINCIPAL		ANEJA 1	ANEJA 2	ANEJA 3	
Nº DE PLANTAS (Alto bajo)	DEPOSITO		CASETA	CASETA		
SUPERFICIE	EDIFICADA EN PLANTA	750 m2	81,25 m2	15 m2		
	EDIFICADA TOTAL	750	81,25	15 m2		
MATERIALES	FACHADA	Hormigon visto	Enfoscado blanco	Enfoscado blanco		
	CUBIERTAS					
	ESTRUCTURA	Hormigon armado	Fab.ladrillo	Fab.ladrillo		
	CARPINTERIA	No existe	Madera	Madera		
ANTIGUEDAD (Aproximada)	25 años		25 años	25 años		
ESTADO CONSERVACION (Aproximada)	Bueno		Bueno	Bueno		
USOS EXISTENTES	Dotacional		Dotacional	Dotacional		

COMUNIDAD DE MADRID
 DEPARTAMENTO DE URBANISMO
 9 MAR. 1994

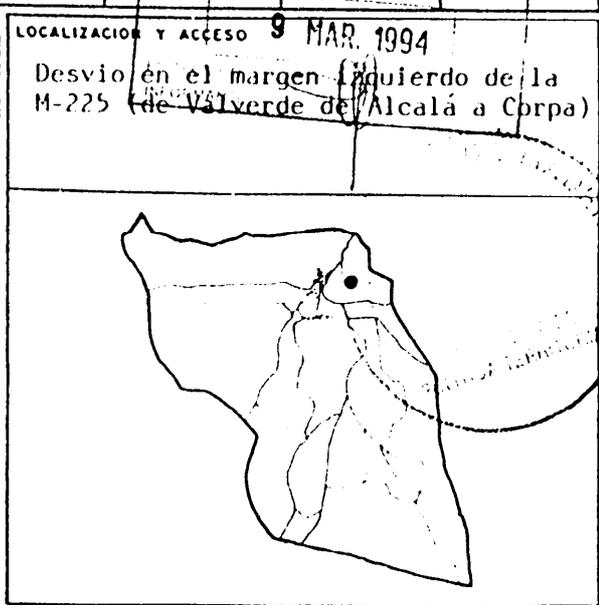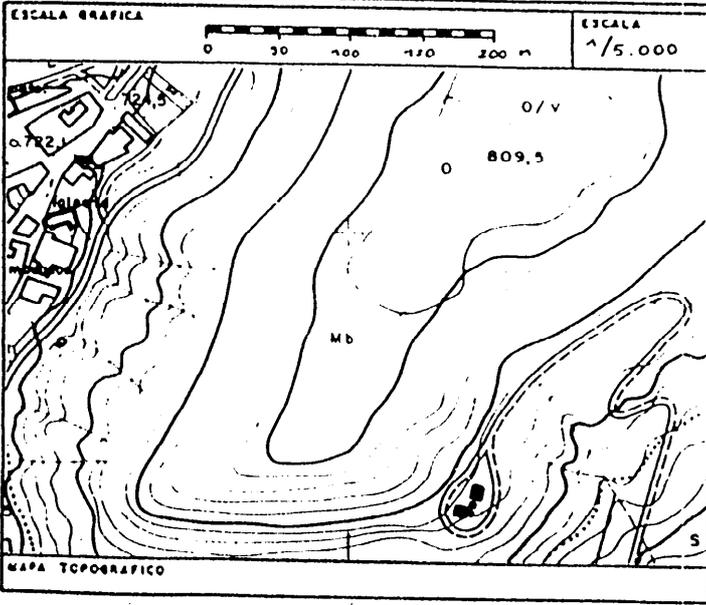

INVENTARIO DE INSTALACIONES EN SUELO NO URBANIZABLE 7 | 6 (2)



SERVICIOS EXISTENTES
ABASTECIMIENTO Y AGUA
SI
BANCAIMIENTO Y DEPURACION
.
ENERGIA ELECTRICA
SI

CONDICIONES ESPECIFICAS

COMUNIDAD DE MADRID
 DIRECCION GENERAL DE URBANISMO

9 MAR 1994


[Handwritten Signature]

COMUNIDAD DE MADRID

CONSEJO REGULADOR DE
 POLITICA TERRITORIAL

INVENTARIO DE INSTALACIONES EN SUELO NO URBANIZABLE


DENOMINACION		DESCRIPCION			Nº ORDEN	27
		VIVIENDA UNIFAMILIAR AISLADA			CATASTRO URBANA	
					CATASTRO RUSTICA	
CARACTERISTICAS DE LA PARCELA	USOS EXISTENTES	SUPERFICIE		CERRAMIENTO		
	Residencial					
CARACTERISTICAS DE LA EDIFICACION	PRINCIPAL	ANEJA 1	ANEJA 2	ANEJA 3		
Nº DE PLANTAS (Alto y Bajo)	2 (en ladera)					
SUPERFICIE	EDIFICACION EN PLANTA	200 m ²				
	EDIFICACION TOTAL	400 m ²				
MATERIALES	FACHADA	enfoscado blanco				
	CUBIERTAS	inclinada teja árabe				
	ESTRUCTURA	muros fábrica ladrillo				
	CARPINTERIA	metálica				
ANTIGÜEDAD (Aproximada)	20 años		<div data-bbox="938 869 1348 1120" data-label="Text"> <p>COMUNIDAD DE MADRID DIRECCION GENERAL DE URBANISMO DIRECCION DE VALVERDE DE ALCALA 9 MAR 1984</p> </div>			
ESTADO CONSERVACION (Aparente)	bueno					
USOS EXISTENTES	2ª residencia					

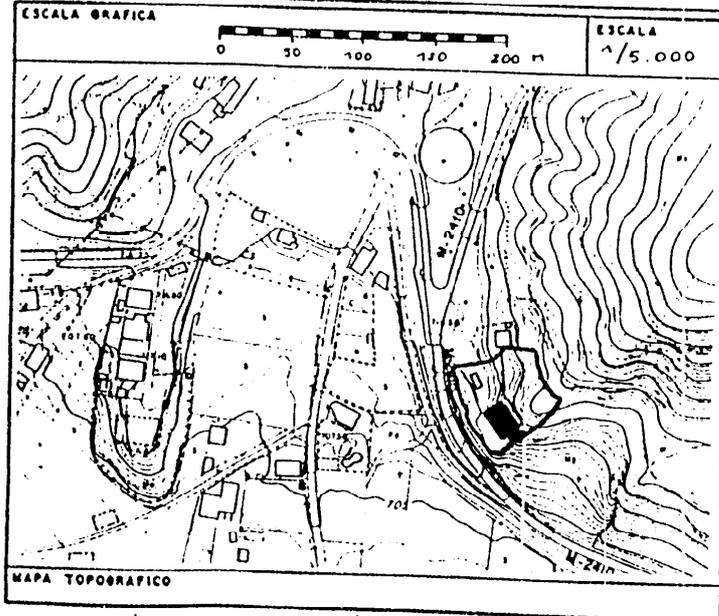

LOCALIZACION Y ACCESO

En la ladera Oeste del Cerro del "Tío Periquito", en el margen izquierdo de la Ctra M-225 de Valverde a Corpa


INVENTARIO DE INSTALACIONES EN SUELO NO URBANIZABLE 2 | 7 (2)

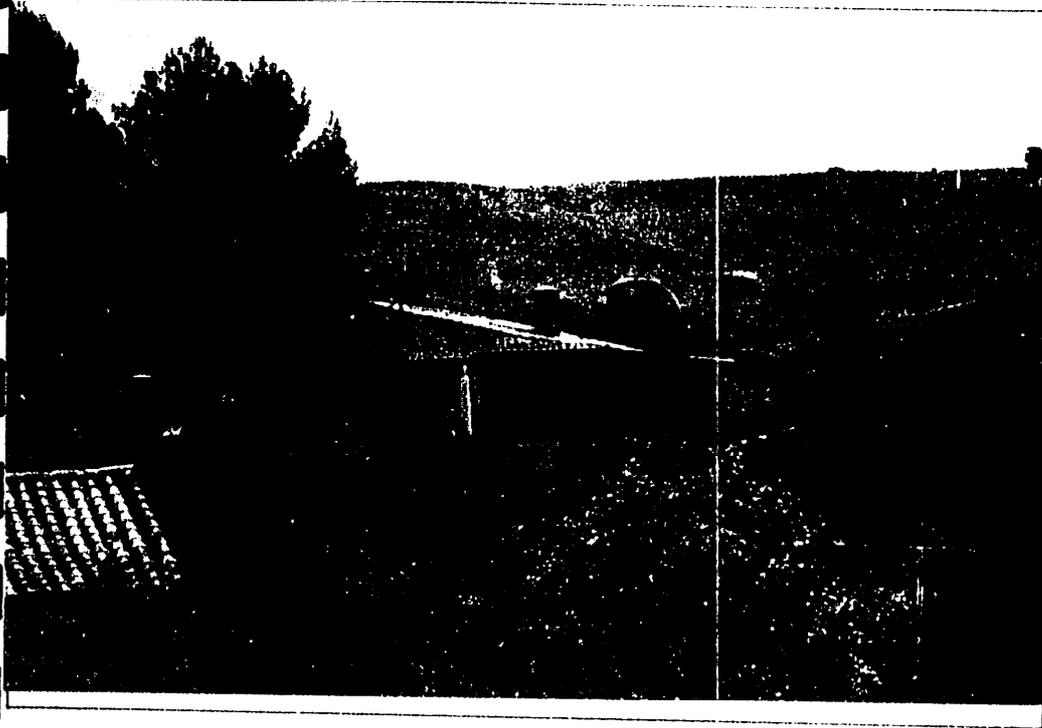

SERVICIOS EXISTENTES
ABASTECIMIENTO Y AGUA
BANCAIMIENTO Y DEPURACION
ENERGIA ELECTRICA

CONDICIONES ESPECIFICAS

COMUNIDAD DE MADRID
 DIRECCION GENERAL DE URBANISMO
 DEPARTAMENTO DE PLANEAMIENTO
 Y ORDENACION DEL TERRITORIO
 9 MAR. 1994

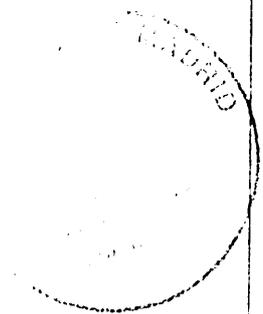



INVENTARIO DE INSTALACIONES EN SUELO NO URBANIZABLE

Nº ORDEN	28
CATASTRO URBANA	
CATASTRO RUSTICA	

DENOMINACION	DESCRIPCION
	VIVIENDA UNIFAMILIAR AISLADA

CARACTERISTICAS DE LA PARCELA	USOS EXISTENTES	SUPERFICIE	CERRAMIENTO
	Residencial		

CARACTERISTICAS DE LA EDIFICACION		PRINCIPAL	ANEJA 1	ANEJA 2	ANEJA 3
Nº DE PLANTAS (almeno cinco)		2 (en ladera)	1		
SUPERFICIE	EDIFICACION EN PLANTA	125 m ²	5 m ²		
	EDIFICACION TOTAL	200 m ²	5 m ²		
MATERIALES	FACHADA	enfoscado blanco	idem		
	CUBIERTAS	inclinada teja árabe	"		
	ESTRUCTURA	muros fábrica ladrillo	"		
	CARPINTERIA	metálica	"		
ANTIGÜEDAD (Aproximada)		20 años	"		
ESTADO CONSERVACION (Aproximada)		bueno	"		
USOS EXISTENTES		2ª residencia	caseta		

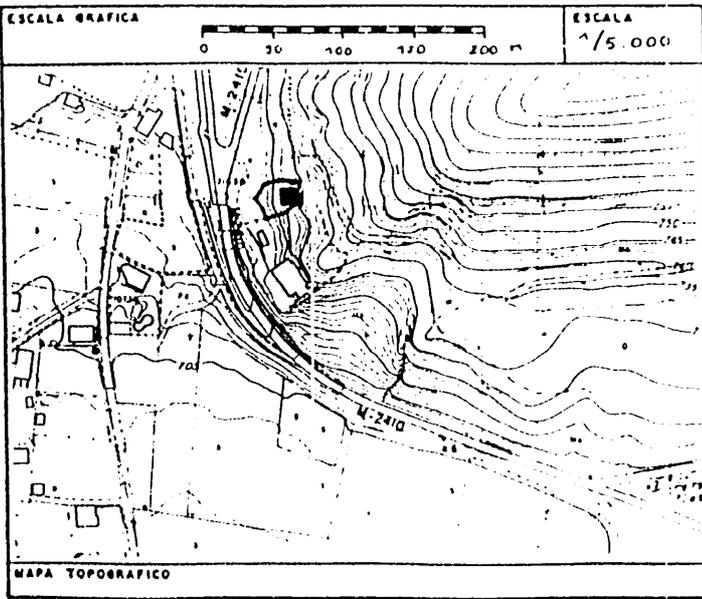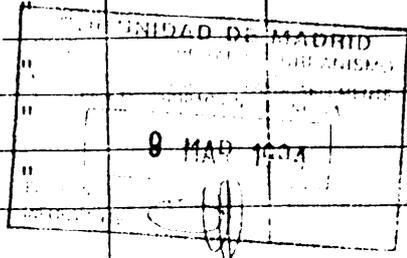

LOCALIZACION Y ACCESO

En la ladera oeste del cerro del "Tío Periquito", en el margen izquierdo de la Ctra M-225 de Valverde a Corpa.

INVENTARIO DE INSTALACIONES EN SUELO NO URBANIZABLE 2 1 8 (2)



SERVICIOS EXISTENTES
ABASTECIMIENTO Y AGUA
BANCAIMIENTO Y DEPURACION
ENERGIA ELECTRICA




CONDICIONES ESPECIFICAS

COMUNIDAD DE MADRID
 DEPARTAMENTO DE URBANISMO
 DIRECCION GENERAL DE PLANEAMIENTO
 Y ORDENAMIENTO DEL TERRITORIO

9 MAR 1994


INVENTARIO DE INSTALACIONES EN SUELO NO URBANIZABLE

DENOMINACION		DESCRIPCION			Nº ORDEN	29
		VIVIENDA UNIFAMILIAR AISLADA			CATASTRO URBANA	
					CATASTRO RUSTICA	
CARACTERISTICAS DE LA PARCELA	USOS EXISTENTES			SUPERFICIE	CERRAMIENTO	
	Residencial					
CARACTERISTICAS DE LA EDIFICACION		PRINCIPAL	ANEJA 1	ANEJA 2	ANEJA 3	
Nº DE PLANTAS (ajuno otro)		1				
SUPERFICIE	EDIFICADA EN PLANTA	100				
	EDIFICADA TOTAL	100				
MATERIALES	FACHADA	Ladrillo visto				
	CUBIERTAS	Plana				
	ESTRUCTURA	Muros de fabrica de ladrillo				
	CARPINTERIA	Aluminio				
ANTIGÜEDAD (aproximada)		20 años				
ESTADO CONSERVACION (aparente)		Bueno				
USOS EXISTENTES		2ª Residencia				

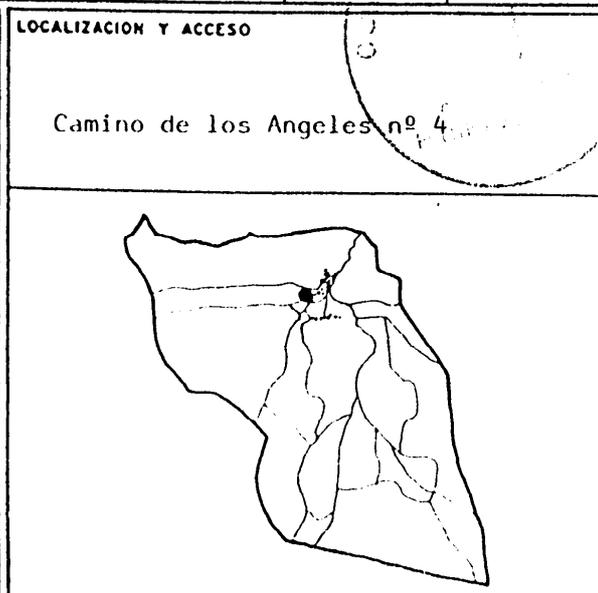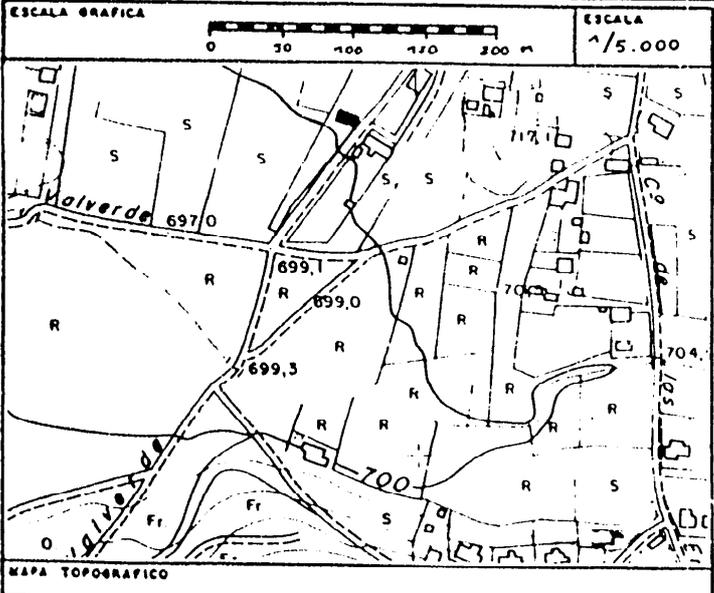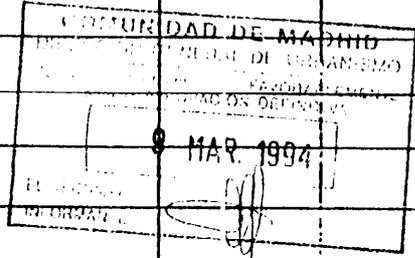

NORMAS SUBSIDIARIAS DE PLANEAMIENTO DE VALVERDE DE ALCALA


INVENTARIO DE INSTALACIONES EN SUELO NO URBANIZABLE 2 9 (2)

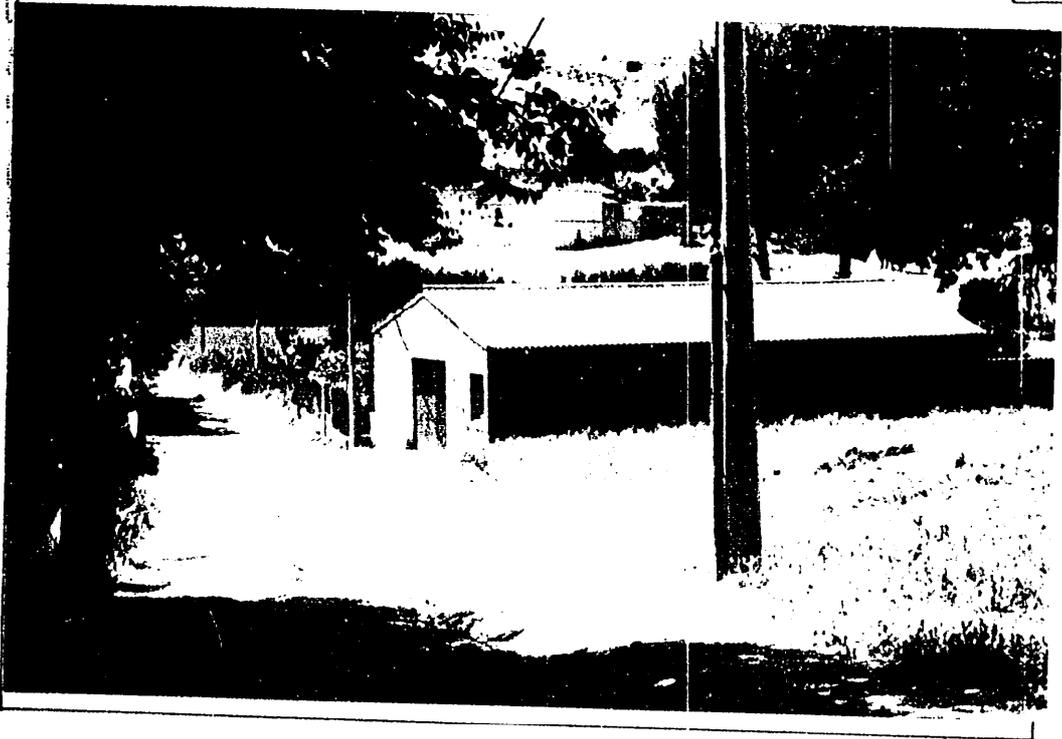

SERVICIOS EXISTENTES
ABASTECIMIENTO Y AGUA SI
SANEAMIENTO Y DEPURACION NO
ENERGIA ELECTRICA SI

CONDICIONES ESPECIFICAS


COMUNIDAD DE MADRID
 DEPARTAMENTO DE PLANEAMIENTO
 9 MAR 1994

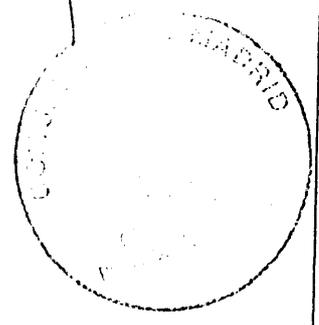

NORMAS SUBSIDIARIAS DE PLANEAMIENTO DE VALVERDE DE ALCALA

INVENTARIO DE INSTALACIONES EN SUELO NO URBANIZABLE


DENOMINACION		DESCRIPCION			Nº ORDEN	30
		NAVE INDUSTRIAL ALMACEN			CATASTRO URBANA	
					CATASTRO RUSTICA	
CARACTERISTICAS DE LA PARCELA	USOS EXISTENTES		SUPERFICIE	CERRAMIENTO		
	Industrial					
CARACTERISTICAS DE LA EDIFICACION	PRINCIPAL		ANEJA 1	ANEJA 2	ANEJA 3	
Nº DE PLANTAS (altura altura)						
SUPERFICIE	EDIFICADA EN PLANTA	350 m ²				
	EDIFICADA TOTAL	350 m ²				
MATERIALES	FACHADA	Ladrillo, enfoscado				
	CUBIERTAS	Chapa metálica plegada			CIUDAD DE MADRID	
	ESTRUCTURA	Metálica				
	CARPINTERIA	No existe ó metálica			9 MAR 1994	
ANTIGUEDAD (Años)		En construcción				
ESTADO CONSERVACION (Aparato)		Muy malo				
USOS EXISTENTES		Almacen Sacos				

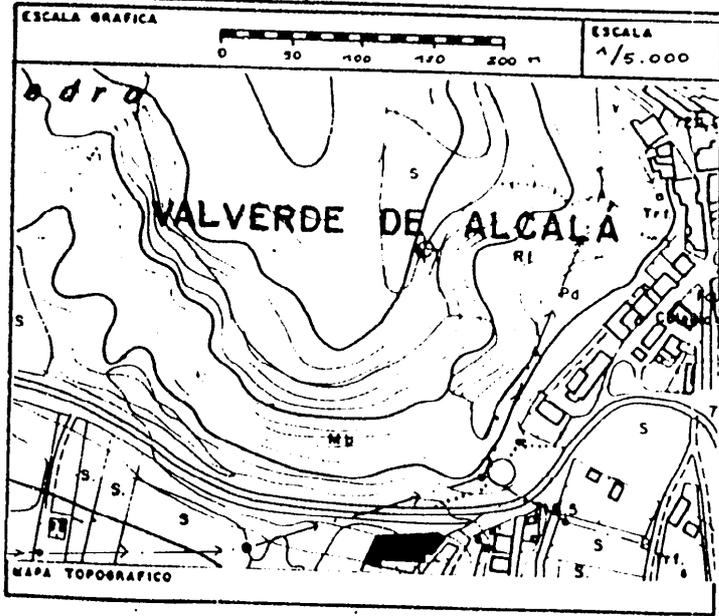

LOCALIZACION Y ACCESO

En la M-225
De Valverde de Alcalá a Torres de Alameda, en el margen izquierdo de la misma.


INVENTARIO DE INSTALACIONES EN SUELO NO URBANIZABLE 3 0 (2)

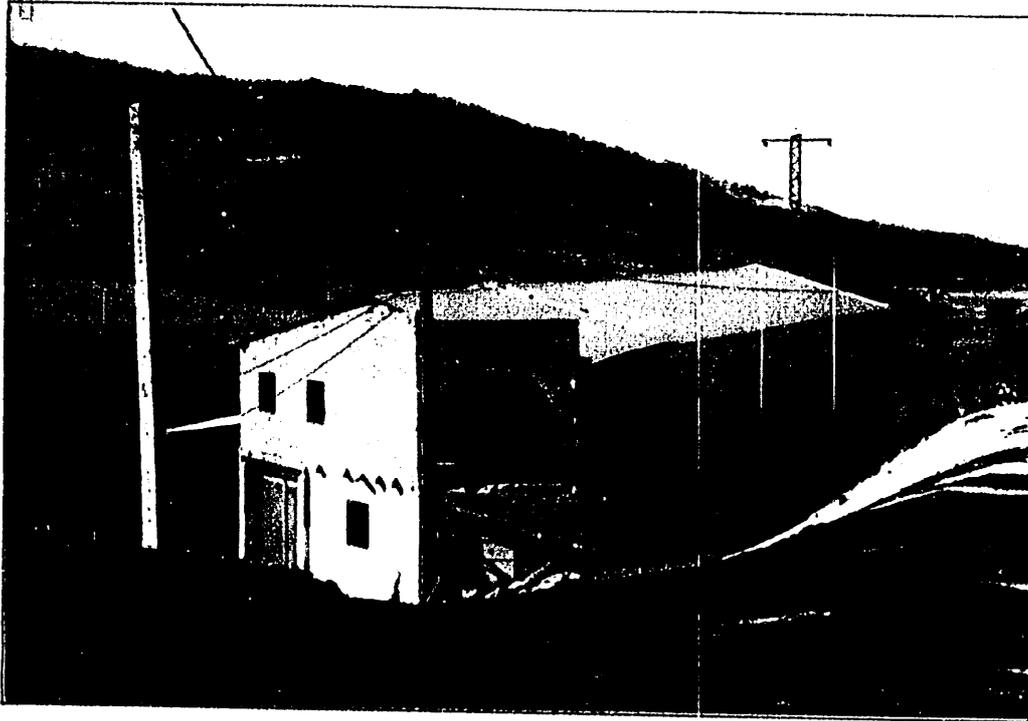

SERVICIOS EXISTENTES
ABASTECIMIENTO Y AGUA
BARRIDAJE Y DEPURACION
ENERGIA ELECTRICA
SI

CONDICIONES ESPECIFICAS



COMUNIDAD DE MADRID
 DIRECCION GENERAL DE PLANEAMIENTO
 9 MAR. 1994

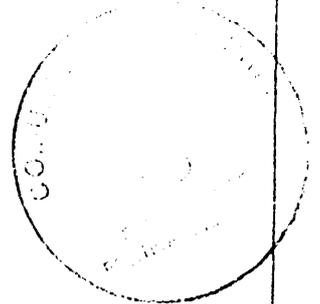

NORMAS SUBSIDIARIAS DE PLANEAMIENTO DE VALVERDE DE ALCALA


INVENTARIO DE INSTALACIONES EN SUELO NO URBANIZABLE

DENOMINACION		DESCRIPCION			Nº ORDEN	31
		VIVIENDA UNIFAMILIAR CON PISCINA			CATASTRO URBANA	
					CATASTRO RUSTICA	
CARACTERISTICAS DE LA PARCELA	USOS EXISTENTES	SUPERFICIE		CERRAMIENTO		
	Residencial					
CARACTERISTICAS DE LA EDIFICACION		PRINCIPAL	ANEJA 1	ANEJA 2	ANEJA 3	
Nº DE PLANTAS (Alto Alto)		1		Invernadero		
SUPERFICIE	EDIFICADA EN PLANTA	100 m ²	0/153,125	25 m ²		
	EDIFICADA TOTAL	100 m ²	153,125	25 m ²		
MATERIALES	FACHADA	Enfoscado blanco				
	CUBIERTAS	Chapa Plegada			COMUNIDAD DE MADRID 9 MAR 1994	
	ESTRUCTURA	Ladrillo				
	CARPINTERIA	Aluminio				
ANTIGÜEDAD (Aproximada)	20 años					
ESTADO CONSERVACION (Aparente)		Regular				
USOS EXISTENTES		2ª Residencia	Piscina	Invernadero		

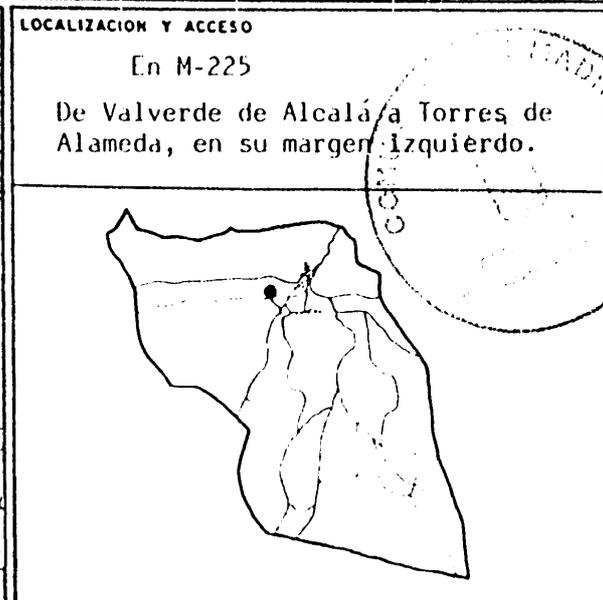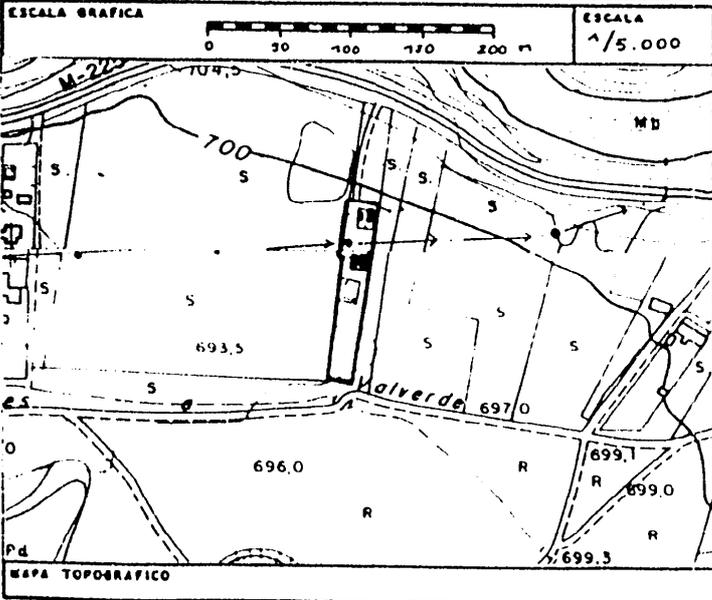

NORMAS SUBSIDIARIAS DE PLANEAMIENTO DE VALVERDE DE ALCALA

INVENTARIO DE INSTALACIONES EN SUELO NO URBANIZABLE 3 1 (2)

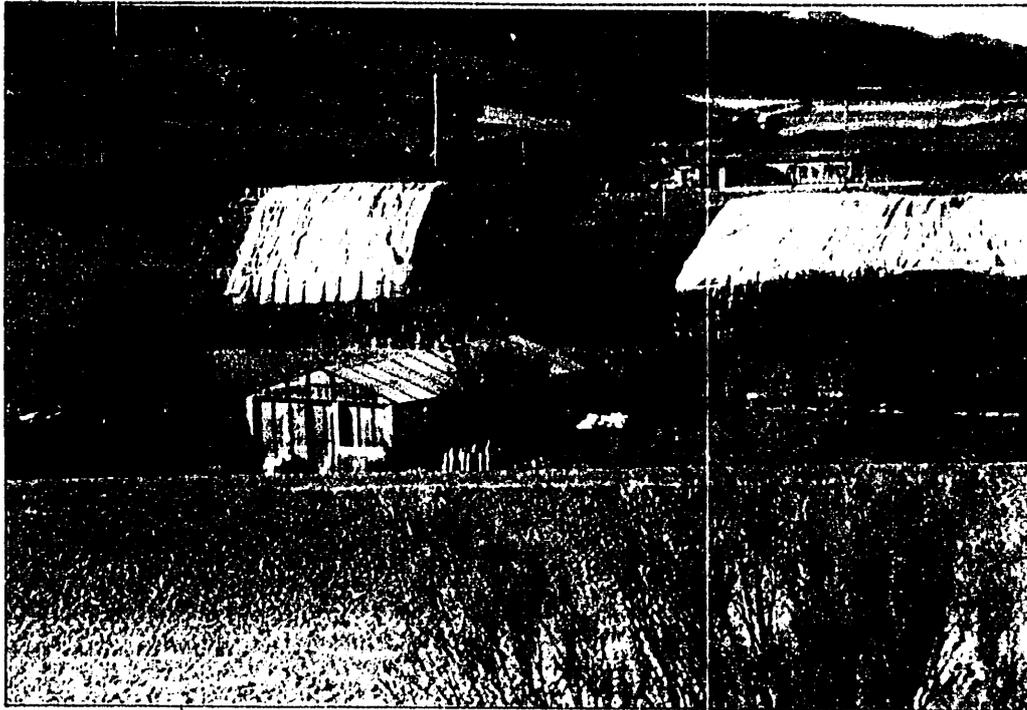

SERVICIOS EXISTENTES
ABASTECIMIENTO Y AGUA SI
SANEAMIENTO Y DEPURACION NO
ENERGIA ELECTRICA SI

CONDICIONES ESPECIFICAS

COMUNIDAD DE MADRID
 DE PLANEAMIENTO Y ORDENAMIENTO DEL TERRITORIO
 DIRECCION GENERAL DE PLANEAMIENTO Y ORDENAMIENTO DEL TERRITORIO

9 MAR. 1994



(Handwritten signature)

NORMAS SUBSIDIARIAS DE PLANEAMIENTO DE VALVERDE DE ALCALA

INVENTARIO DE INSTALACIONES EN SUELO NO URBANIZABLE

DENOMINACION		DESCRIPCION			N° ORDEN	32
		NAVE DE GUARDAR OVEJAS.			CATASTRO URBANA	
					CATASTRO RUSTICA	
CARACTERISTICAS DE LA PARCELA	USOS EXISTENTES		Industrial		SUPERFICIE	CERRAMIENTO
CARACTERISTICAS DE LA EDIFICACION	PRINCIPAL		ANEJA 1	ANEJA 2	ANEJA 3	
N° DE PLANTAS (Alto bajo)	1					
SUPERFICIE	EDIFICADA EN PLANTA	600 m ²				
	EDIFICADA TOTAL	600 m ²				
MATERIALES	FACHADA	Ladrillo enfoscado, pintado blanco				
	CUBIERTAS	Chapa plegada				
	ESTRUCTURA	Metálica				
	CARPINTERIA	Metálica				
ANTIGUEDAD (Aproximada)	1 año					
ESTADO CONSERVACION (Aparente)	Bueno					
USOS EXISTENTES	Ganadero					


MUNICIPALIDAD DE MADRID
 DIRECCION GENERAL DE PLANEAMIENTO URBANO
 9 MAR. 1994
 IN. C. MAN.

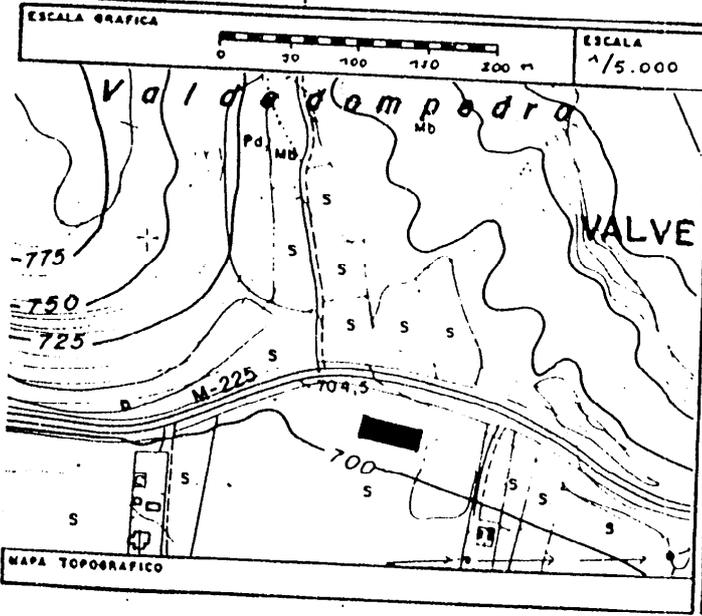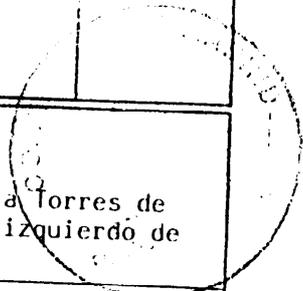

LOCALIZACION Y ACCESO

En la M-225 De Valverde de Alcalá a Torres de Alameda, en el margen izquierdo de la misma.


INVENTARIO DE INSTALACIONES EN SUELO NO URBANIZABLE 3 | 2 (2)

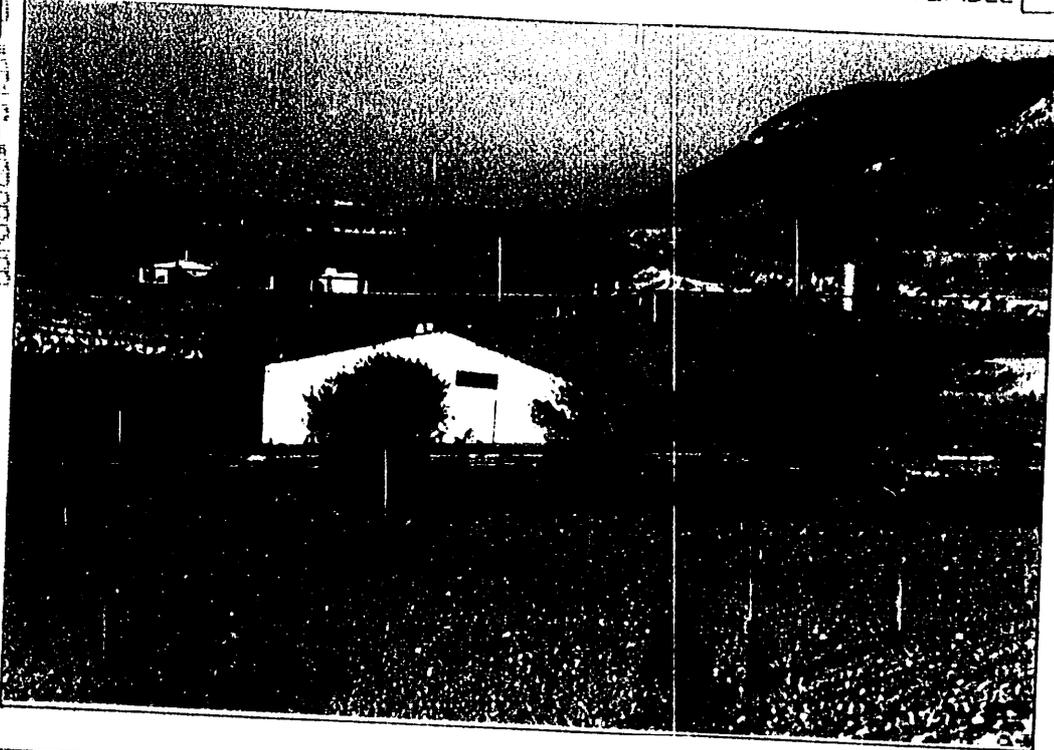

SERVICIOS EXISTENTES	
ABASTECIMIENTO Y AGUA	SI
SANEAMIENTO Y DEPURACION	NO
ENERGIA ELECTRICA	SI

CONDICIONES ESPECIFICAS

COMUNIDAD DE MADRID
 9 MAR 1994

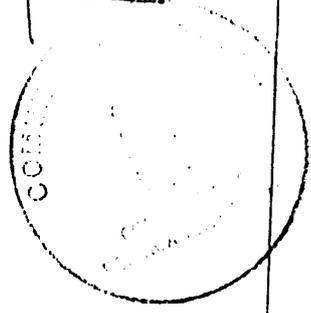



INVENTARIO DE INSTALACIONES EN SUELO NO URBANIZABLE

DENOMINACION	DESCRIPCION	Nº ORDEN	33
	CONJUNTO DE VIVIENDAS UNIFAMILIARES CON VIVIENDAS	CATASTRO URBANA	
		CATASTRO RUSTICA	

CARACTERISTICAS DE LA PARCELA	USOS EXISTENTES	Residencial	SUPERFICIE	CERRAMIENTO
-------------------------------	-----------------	-------------	------------	-------------


CARACTERISTICAS DE LA EDIFICACION		PRINCIPAL	ANEJA 1	ANEJA 2	ANEJA 3
Nº DE PLANTAS (altura Anexo)		1	1	1	
SUPERFICIE	EDIFICADA EN PLANTA	150 m2	50 m2	25 m2	0/100 m2
	EDIFICADA TOTAL	150 m2	50 m2	25 m2	100
MATERIALES	FACHADA	Enfoscado blanco	Enfoscado blanco	Enfoscado blanco	
	CUBIERTAS	Uralita	Uralita	Uralita	
	ESTRUCTURA	Fabrica de ladrillo	Fab.ladrillo	Fab.ladrillo	
	CARPINTERIA	Aluminio	Aluminio	No tiene	
ANTIGÜEDAD (Aproximada)		20 años	20 años	20 años	
ESTADO CONSERVACION (Aparente)		Bueno	Bueno	Bueno	
USOS EXISTENTES		2ª Residencia			Piscina

COMUNIDAD DE MADRID
 DIRECCION GENERAL DE URBANISMO
 DEPARTAMENTO DE PLANEACION Y ORDENACION TERRITORIAL
 9 MAR. 1994

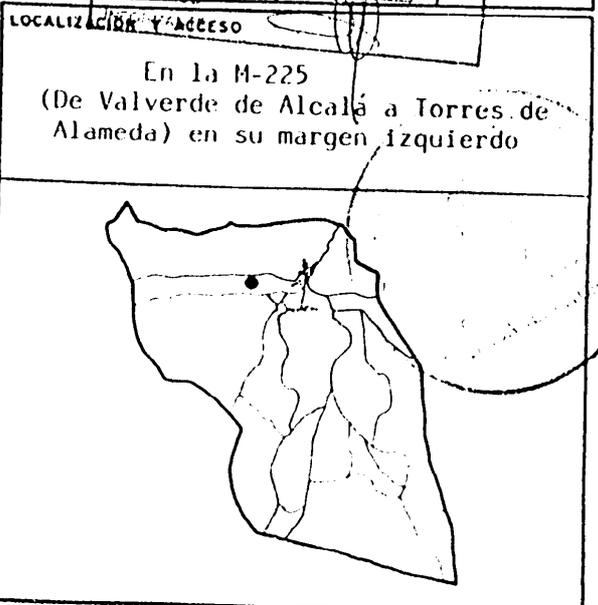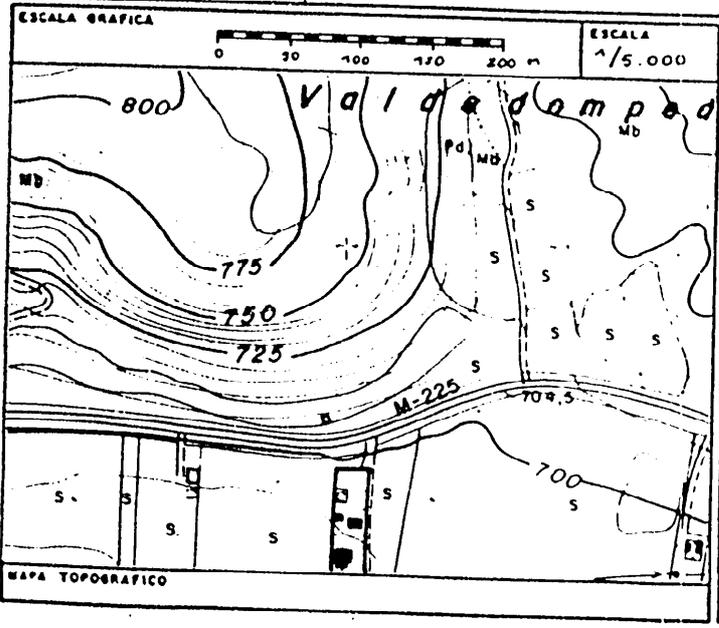

NORMAS SUBSIDIARIAS DE PLANEAMIENTO DE VALVERDE DE ALCALA


INVENTARIO DE INSTALACIONES EN SUELO NO URBANIZABLE 3 | 3 (2)

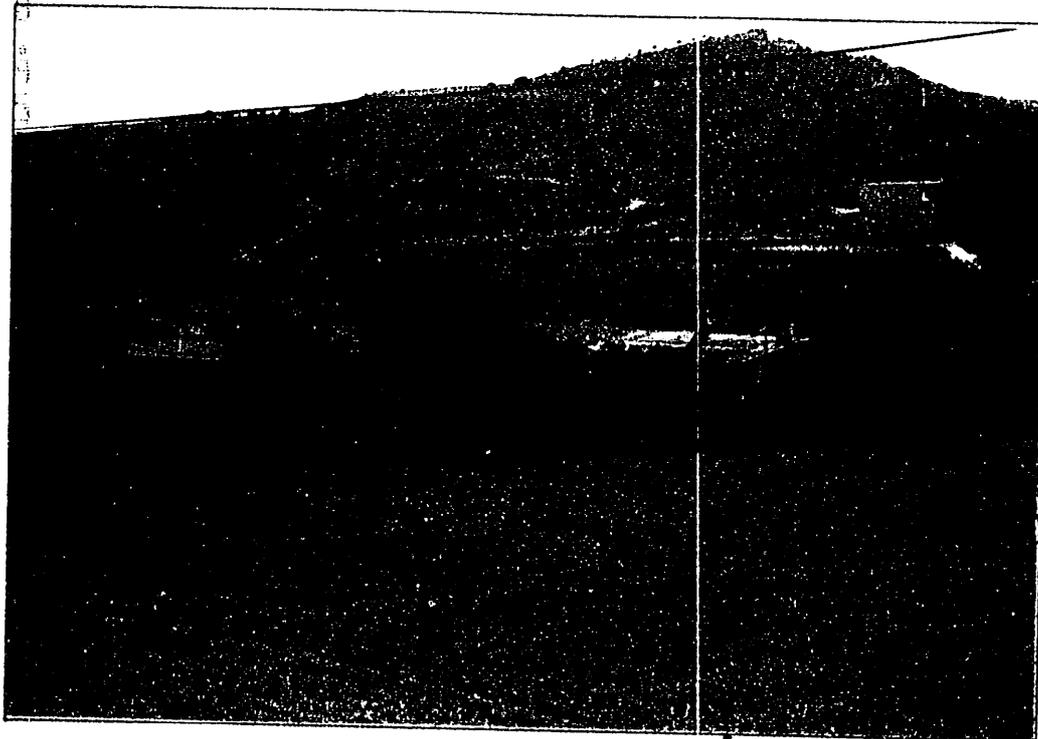

SERVICIOS EXISTENTES
ABASTECIMIENTO Y AGUA SI
SANEAMIENTO Y DEPURACION NO
ENERGIA ELECTRICA SI



CONDICIONES ESPECIFICAS

COMUNIDAD DE MADRID
 DIRECCION GENERAL DE URBANISMO
 DEPARTAMENTO DE PLANIFICACION Y ABASTECIMIENTO
 PLAN DE ORDENACION DEL SUELO
9 MAR. 1994
 FOLIO 100
 M. GARCIA

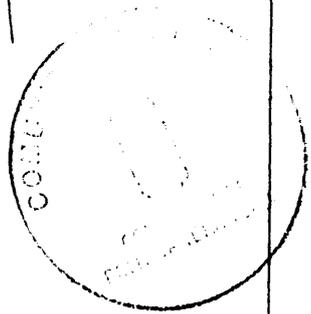


INVENTARIO DE INSTALACIONES EN SUELO NO URBANIZABLE

DENOMINACION		DESCRIPCION			Nº ORDEN		33 bis	
		VIVIENDA UNIFAMILIAR			CATASTRO URBANA			
					CATASTRO RUSTICA			
CARACTERISTICAS DE LA PARCELA		USOS EXISTENTES			SUPERFICIE		CERRAMIENTO	
		Residencial						
CARACTERISTICAS DE LA EDIFICACION		PRINCIPAL			ANEJA 1		ANEJA 2	
Nº DE PLANTAS (Alto Ancho)								
SUPERFICIE	EDIFICADA EN PLANTA	2,25 m2			25 m2			
	EDIFICADA TOTAL	2,25			25			
MATERIALES	FACHADA	Enfoscado blanco			Enfoscado blanco			
	CUBIERTAS	Uralita			Uralita			
	ESTRUCTURA	Fabrica de ladrillo			Fab.ladrillo			
	CARPINTERIA	Aluminio			Aluminio			
ANTIGÜEDAD (Aproximada)	20 años			20 años		UNIDAD DE MADRID GENERAL DE URBANISMO		
ESTADO CONSERVACION (Aparente)	Bueno			Bueno		FELICIDAD FAVORABLEMENTE APROBACION DEFINITIVA		
USOS EXISTENTES	2ª Residencia			Trastero		9 MAR 1994		

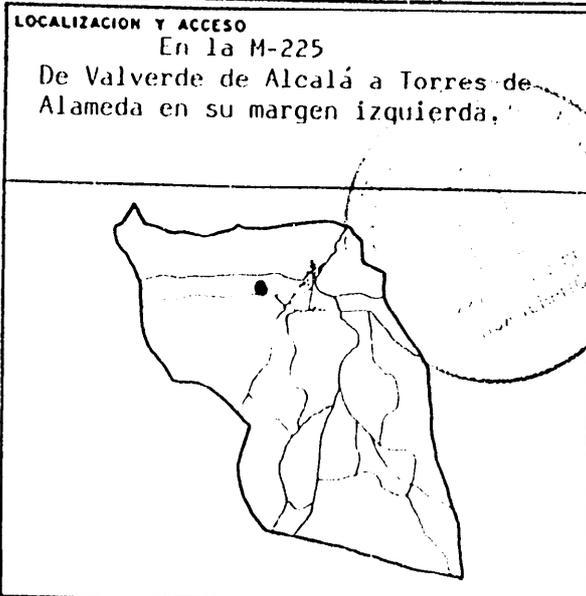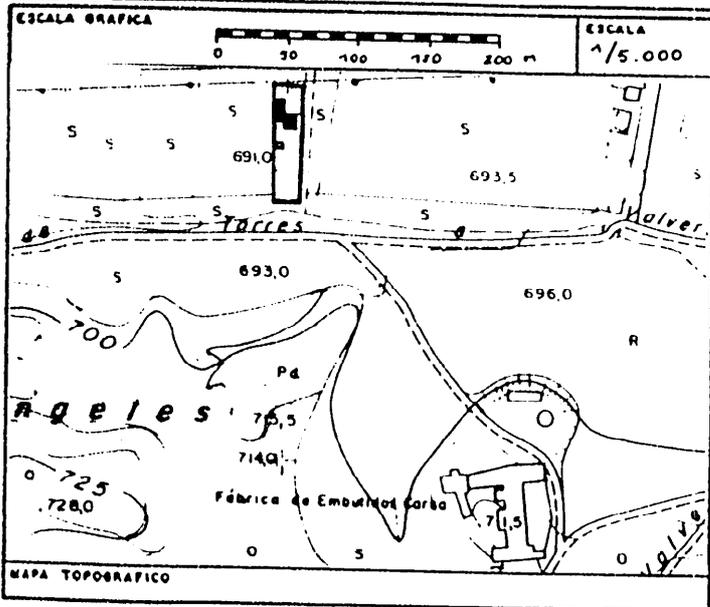

NORMAS SUBSIDIARIAS DE PLANEAMIENTO DE VALVERDE DE ALCALA


INVENTARIO DE INSTALACIONES EN SUELO NO URBANIZABLE 3 3 bis (2)

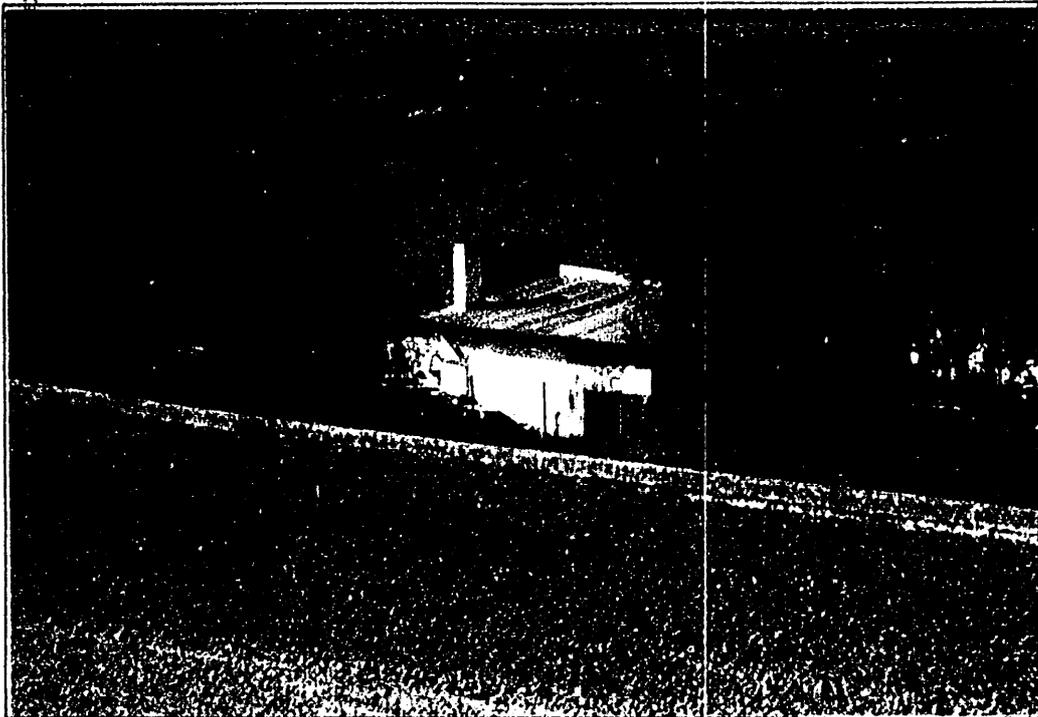

SERVICIOS EXISTENTES	
ABASTECIMIENTO Y AGUA	SI
BANCAMIENTO Y DEPURACION	NO
ENERGIA ELECTRICA	SI

CONDICIONES ESPECIFICAS

COMUNIDAD DE MADRID
 DIRECCION GENERAL DE URBANISMO
 DEPARTAMENTO DE PLANEAMIENTO Y ACCESIBILIDADE
9 MAR. 1994
 [Signature]

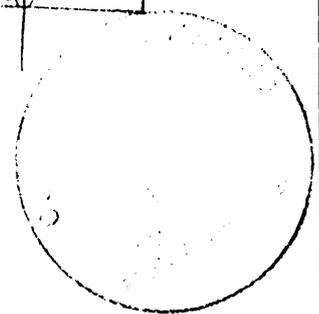


INVENTARIO DE INSTALACIONES EN SUELO NO URBANIZABLE

DENOMINACION	DESCRIPCION VIVIENDA UNIFAMILIAR CON PISCINA Y CASETO	Nº ORDEN	34
		CATASTRO URBANA	
		CATASTRO RUSTICA	

CARACTERISTICAS DE LA PARCELA	USOS EXISTENTES Residencial	SUPERFICIE	CERRAMIENTO
-------------------------------	--------------------------------	------------	-------------


CARACTERISTICAS DE LA EDIFICACION		PRINCIPAL	ANEJA 1	ANEJA 2	ANEJA 3
Nº DE PLANTAS (Almoo Aloro)		1			
SUPERFICIE	EDIFICADA EN PLANTA	100 m ²	25 m ²		
	EDIFICADA TOTAL	100 m ²	25 m ²		
MATERIALES	FACHADA	Enfoscado y pintado blanco	Enfoscado y pintado blanco		
	CUBIERTAS	Uralita	Uralita		
	ESTRUCTURA	Ladrillo	Ladrillo		
	CARPINTERIA	Aluminio/contraventana de chapa	Aluminio		
ANTIGUEDAD (Supuesta)		20 años	20 años		
ESTADO CONSERVACION (Aparente)		Bueno/normal	Normal		
USOS EXISTENTES		2ª Residencia	Trastero		

COMUNIDAD DE MADRID
DIRECCION GENERAL DE URBANISMO
9 MAR. 1994

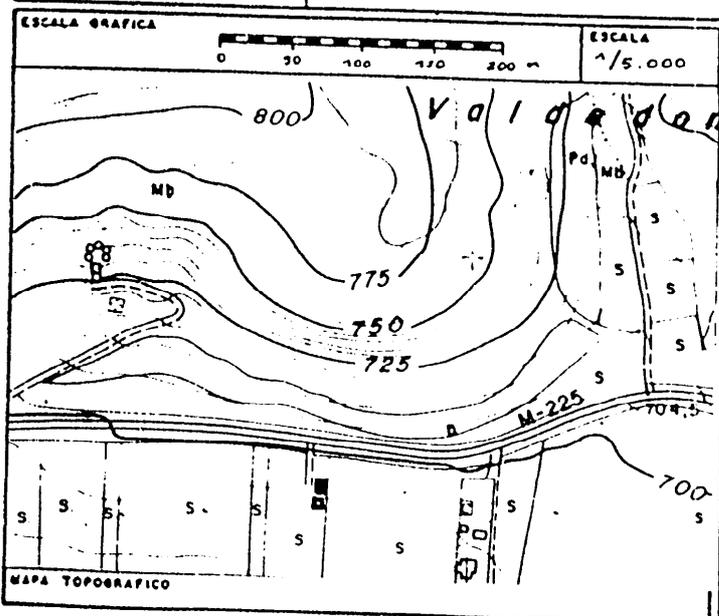

LOCALIZACION Y ACCESO
En la M-225
(De Valverde de Alcalá a Torres de Alameda) en el margen izquierdo de la misma.

INVENTARIO DE INSTALACIONES EN SUELO NO URBANIZABLE 3 | 4 (2)

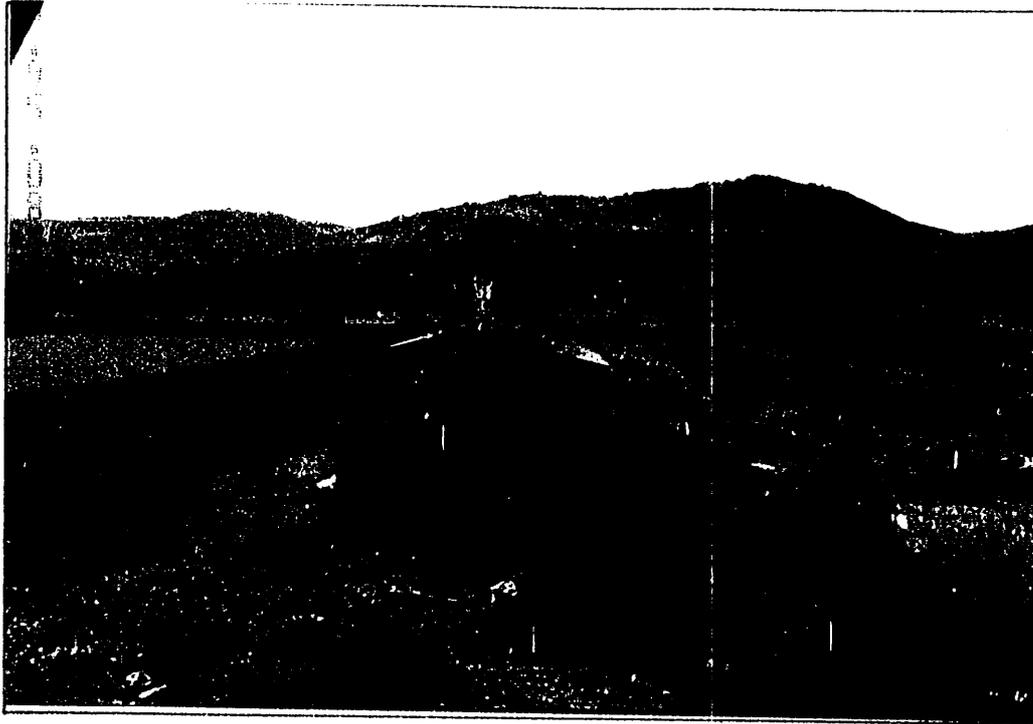

SERVICIOS EXISTENTES
ABASTECIMIENTO Y AGUA
SI
SANEAMIENTO Y DEPURACION
.
ENERGIA ELECTRICA
SI

CONDICIONES ESPECIFICAS

COMUNIDAD DE MADRID
 DIRECCION GENERAL DE URBANISMO
 DOCUMENTOS DE PLANIFICACION URBANA
 PLAN DE ORDENACION DE...

9 MAR. 1994

EL ALCAIDE
 DE ALCALA



NORMAS SUBSIDIARIAS DE PLANEAMIENTO DE VALVERDE DE ALCALA

INVENTARIO DE INSTALACIONES EN SUELO NO URBANIZABLE

DENOMINACION FRIVAL S.A. PRODUCTOS LIEBANA	DESCRIPCION CONJUNTO DE TRES NAVES INDUSTRIALES	Nº ORDEN 35
		CATASTRO URBANA
		CATASTRO RUSTICA


CARACTERISTICAS DE LA PARCELA	USOS EXISTENTES	SUPERFICIE	CERRAMIENTO		
CARACTERISTICAS DE LA EDIFICACION	PRINCIPAL	ANEJA 1	ANEJA 2	ANEJA 3	
Nº DE PLANTAS (Alto/Alero)	1	1	1		
SUPERFICIE	EDIFICADA EN PLANTA	4.975	1200	125	
	EDIFICADA TOTAL	4.975	1200	125	
MATERIALES	FACHADA	Fabrica ladrillos visto en la zona de aleros y en bajo alero y zocalo enfoscado blanco.	Idem	Idem	
	CUBIERTAS	Uralita	Uralita	Uralita	
	ESTRUCTURA	Hormigon armado	Hormigon armado	Hormigon armado	
	CARPINTERIA	Aluminio	Aluminio	Aluminio	
ANTIGUEDAD (Sobrasie)	20 años	20 años	20 años		
ESTADO CONSERVACION (Aparato)	Muy bueno	Muy bueno	Muy bueno		
USOS EXISTENTES	Fabrica de embutidos y fiambreres				

COMUNIDAD DE MADRID
DIRECCION GENERAL DE URBANISMO
Idem
9 MAR. 1904

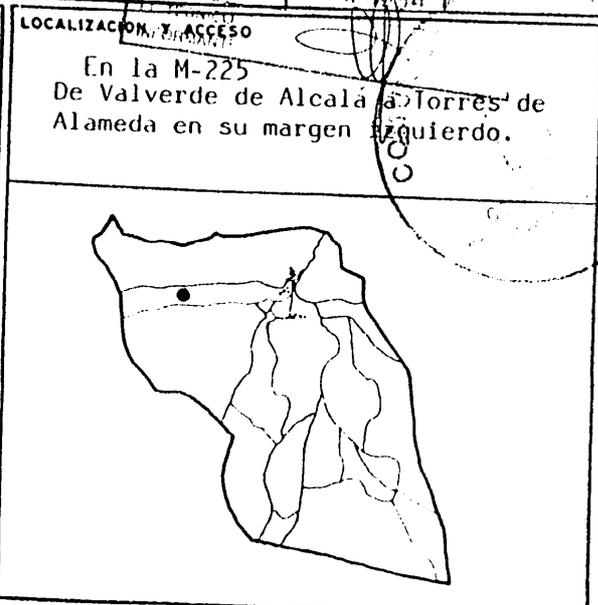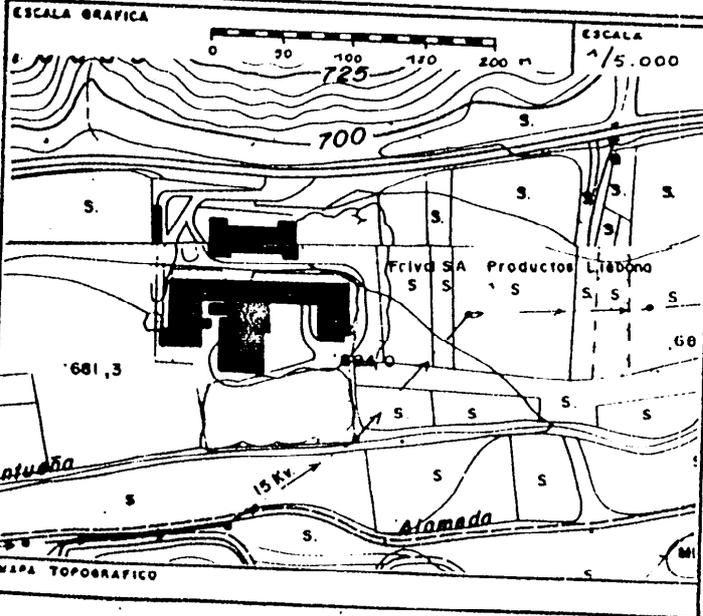

NORMAS SUBSIDIARIAS DE PLANEAMIENTO DE VALVERDE DE ALCALA


INVENTARIO DE INSTALACIONES EN SUELO NO URBANIZABLE 3 | 5 (2)

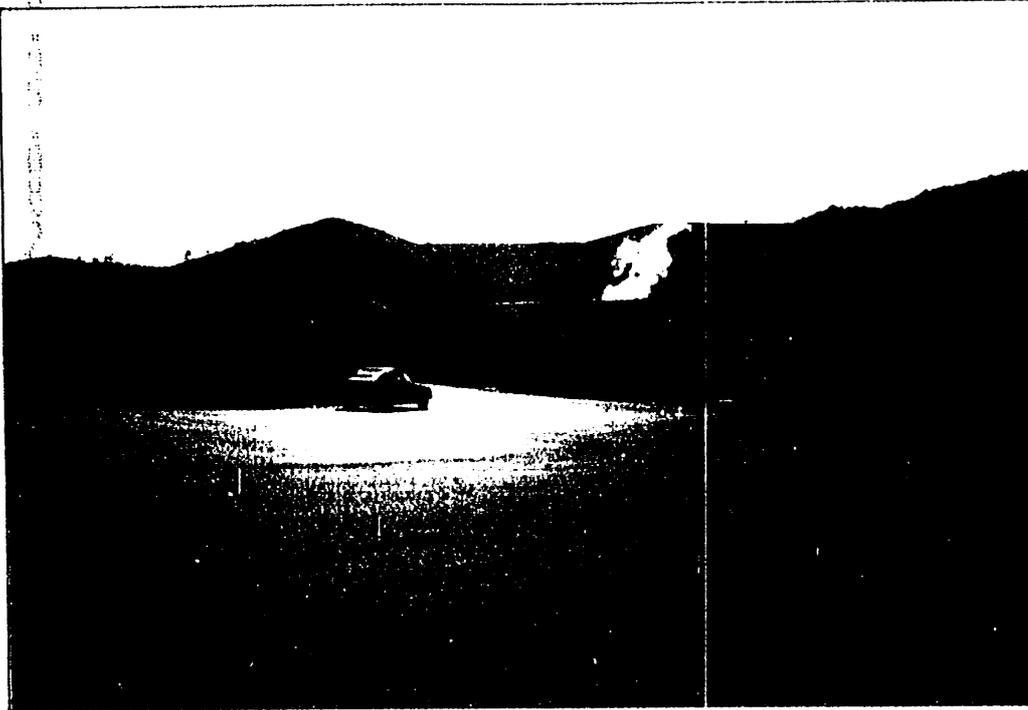

SERVICIOS EXISTENTES
ABASTECIMIENTO Y AGUA SI
SANEAMIENTO Y DEPURACION SI
ENERGIA ELECTRICA SI

CONDICIONES ESPECIFICAS


COMUNIDAD DE BAÑOS
 DIRECCION GENERAL DE PLANEAMIENTO
 Dpto. de Planeamiento y Desarrollo Urbano
 Calle de la Administracion 100
 9 MAR. 1984

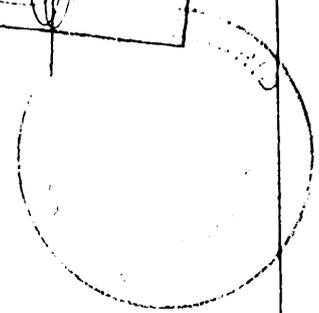

NORMAS SUBSIDIARIAS DE PLANEAMIENTO DE VALVERDE DE ALCALA


INVENTARIO DE INSTALACIONES EN SUELO NO URBANIZABLE

DENOMINACION		DESCRIPCION			Nº ORDEN	36
		RESTOS DE EDIFICACION, MURO DE CONTENCIÓN DE UN ANTIGUO MOLINO DE YESO			CATASTRO URBANA	
					CATASTRO RUSTICA	
CARACTERISTICAS DE LA PARCELA	USOS EXISTENTES	SUPERFICIE	CERRAMIENTO			
CARACTERISTICAS DE LA EDIFICACION	PRINCIPAL	ANEJA 1	ANEJA 2	ANEJA 3		
Nº DE PLANTAS (Alto/Aloja)	2	1				
SUPERFICIE	EDIFICADA EN PLANTA	100 m ² y 50 m ²	36 m ²	0/100 m ²		
	EDIFICADA TOTAL	150 m ²	36 m ²			
MATERIALES	FACHADA	Fabrica de ladrillo, P. 2ª Fabrica de piedra, P. 1ª	fab.ladrillo			
	CUBIERTAS	No existe	No existe			
	ESTRUCTURA	Muro carga y entramado madera	fab.ladrillo			
	CARPINTERIA	No existe	No existe			
ANTIGÜEDAD (Aprox.)	40 años	40 años	9 MAR 1994			
ESTADO CONSERVACION (Aprox.)	Muy malo	Muy malo				
USOS EXISTENTES	Ruinas	Trastero	Corral			

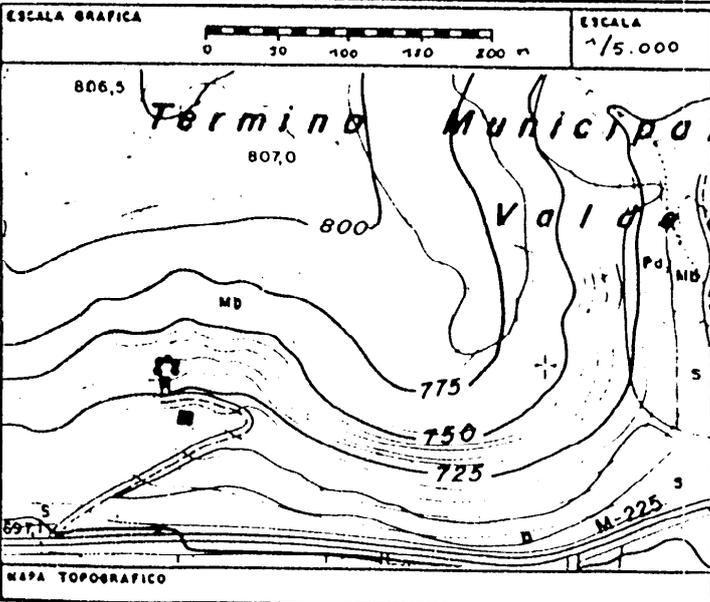

LOCALIZACION Y ACCESO

Margen izquierdo de la M-225, de Valverde de Alcalá a Torres de Alameda.

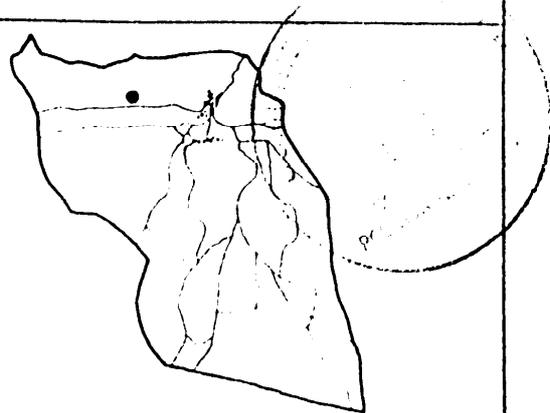

NORMAS SUBSIDIARIAS DE PLANEAMIENTO DE VALVERDE DE ALCALA





SERVICIOS EXISTENTES	
ABASTECIMIENTO Y AGUA	NO
SANEAMIENTO Y DEPURACION	NO
ENERGIA ELECTRICA	NO

COMUNIDAD DE MADRID
 DEPARTAMENTO DE URBANISMO
 DIRECCION GENERAL DE ORDENACION DEL TERRITORIO Y DE ARQUITECTURA

9 MAR. 1994

PROYECTO: _____
 PLAN: _____

CONDICIONES ESPECIFICAS

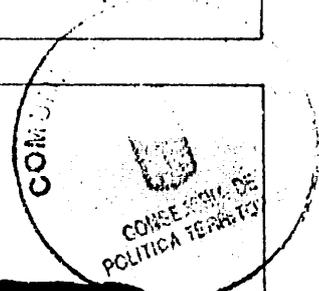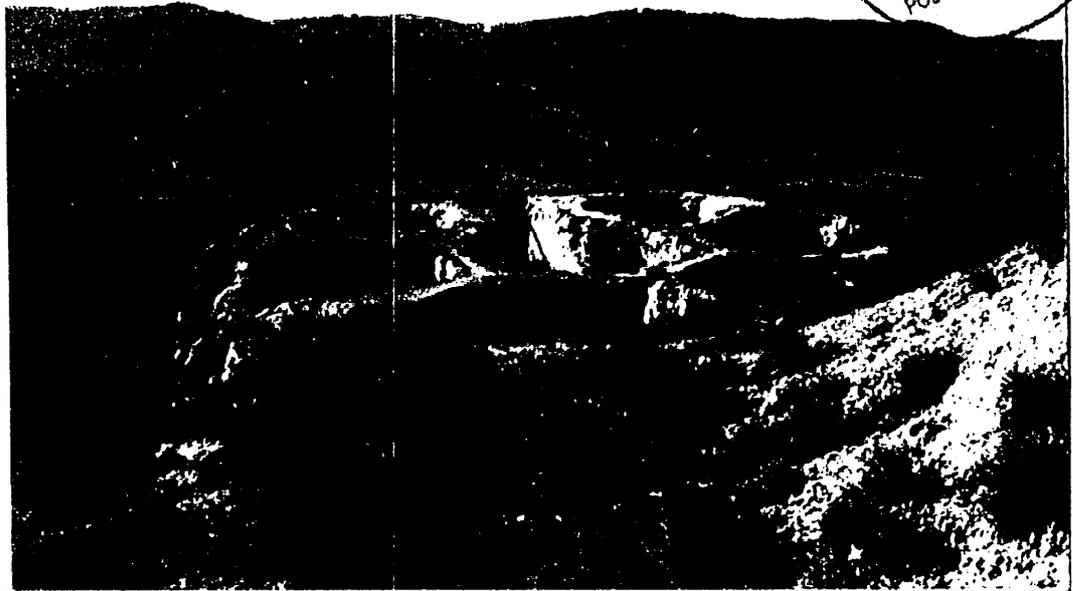

INVENTARIO DE INSTALACIONES EN SUELO NO URBANIZABLE

Nº ORDEN	37
CATASTRO URBANA	
CATASTRO RUSTICA	


DENOMINACION VERTEDERO DE LA FABRICA ROCA	DESCRIPCION CONJUNTO DE DOS CHABOLAS
--	---

CARACTERISTICAS DE LA PARCELA	USOS EXISTENTES VERTEDERO	SUPERFICIE	CERRAMIENTO
-------------------------------	------------------------------	------------	-------------

CARACTERISTICAS DE LA EDIFICACION	PRINCIPAL	ANEJA 1	ANEJA 2	ANEJA 3
Nº DE PLANTAS (Alto Anfo)	1	1	1	1
EDIFICACION EN PLANTA	56,25 m	25 m	50	30
EDIFICACION TOTAL	56,25 m	25	50	30
FACHADA	Chapa, Aglomerado	Madera	Chapa Aglo-merado	Chapa Aglo-merado
CUBIERTAS	Chapa, Lona	Madera	Chapa	Chapa
ESTRUCTURA	Madera	Madera	Madera	Madera
CARPINTERIA	Madera	Madera	Madera	Madera
ANTIGUEDAD (Aproximada)	20 años	20 años	20 años	20 años
ESTADO CONSERVACION (Aproximada)	Malo	Malo	Malo	Malo

USOS EXISTENTES	Basurero, Vertedero de la fabrica Roca, Cementerio de coches, Chatarra. 12 Gallinas, Cabras.
-----------------	---


COMUNIDAD DE MADRID
 DIRECCION GENERAL DE URBANISMO
 Decretos de 1994 FAVORABLEMENTE
 Idem Idem Idem
 9 MAR. 1994

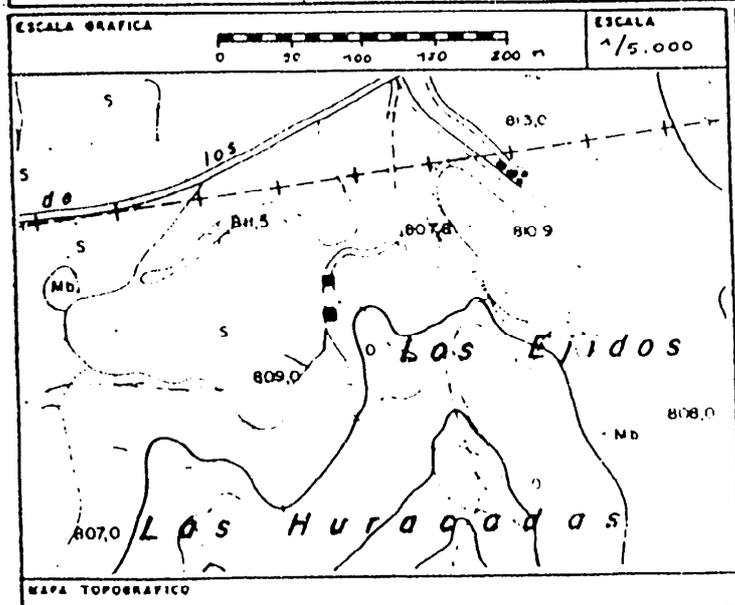

LOCALIZACION Y ACCESO

En el margen derecho del camino de los Hueros a Villalvilla.


INVENTARIO DE INSTALACIONES EN SUELO NO URBANIZABLE 3 | 7 (2)

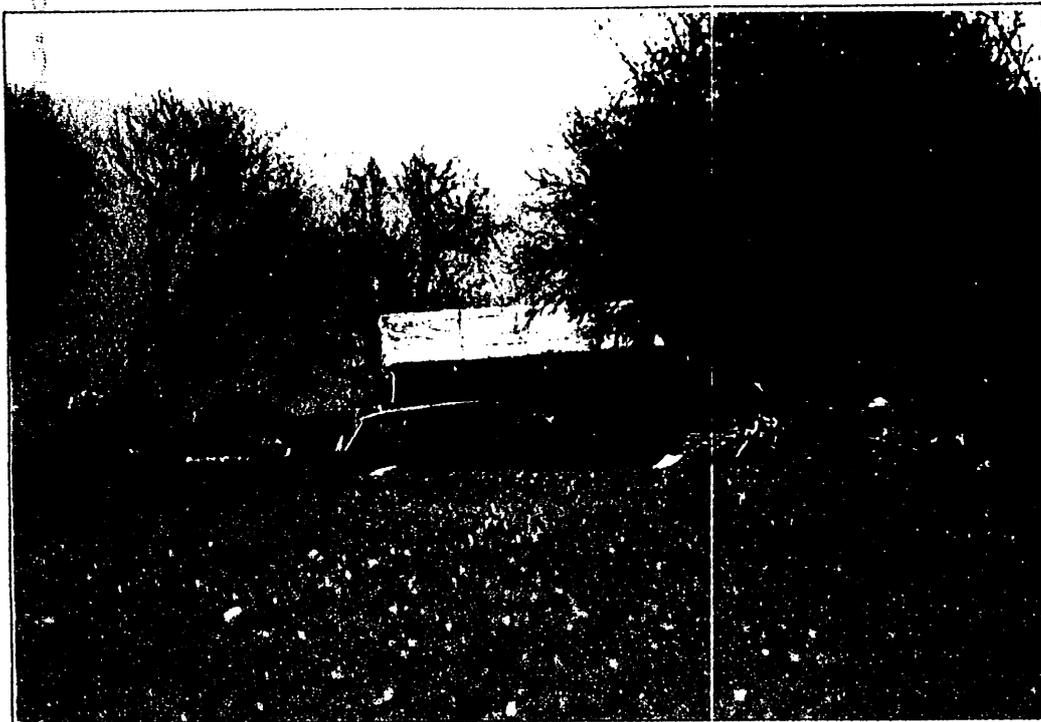

SERVICIOS EXISTENTES
ABASTECIMIENTO Y AGUA
NO
BANEAAMIENTO Y DEPURACION
NO
ENERGIA ELECTRICA
NO

CONDICIONES ESPECIFICAS

COMUNIDAD DE MADRID
 DIRECCION GENERAL DE URBANISMO
 INSTITUTO TECNICO DE INVESTIGACIONES Y ESTUDIOS URBANISTICOS
9 MAR. 1994
 EL DIRECTOR GENERAL
 M. GARCIA

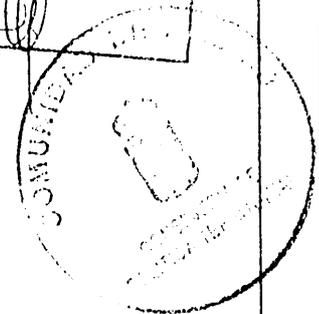


INVENTARIO DE INSTALACIONES EN SUELO NO URBANIZABLE

DENOMINACION	DESCRIPCION VIVIENDA UNIFAMILIAR	Nº ORDEN	38
		CATASTRO URBANA	
CARACTERISTICAS DE LA PARCELA	USOS EXISTENTES jardín	SUPERFICIE 750 m ²	CERRAMIENTO malla metálica sobre zócalo de piedra

CARACTERISTICAS DE LA EDIFICACION		PRINCIPAL	ANEJA 1	ANEJA 2	ANEJA 3
Nº DE PLANTAS (Alínea Alínea)		2			
SUPERFICIE	EDIFICADA EN PLANTA	64 m ²			
	EDIFICADA TOTAL	128 m ²			
MATERIALES	FACHADA	ladrillo visto y enfoscado blanco			
	CUBIERTAS	teja cerámica plana			
	ESTRUCTURA	metálica			
	CARPINTERIA	metálica			
ANTIGÜEDAD (Aparente)		10 años			
ESTADO CONSERVACION (Aparente)		bueno			
USOS EXISTENTES		residencial			


COMUNIDAD DE MADRID
 INSTITUTO TECNICO DE PLANEAMIENTO URBANO
 9 MAR 1994
 EL TECNICO INFORMANTE

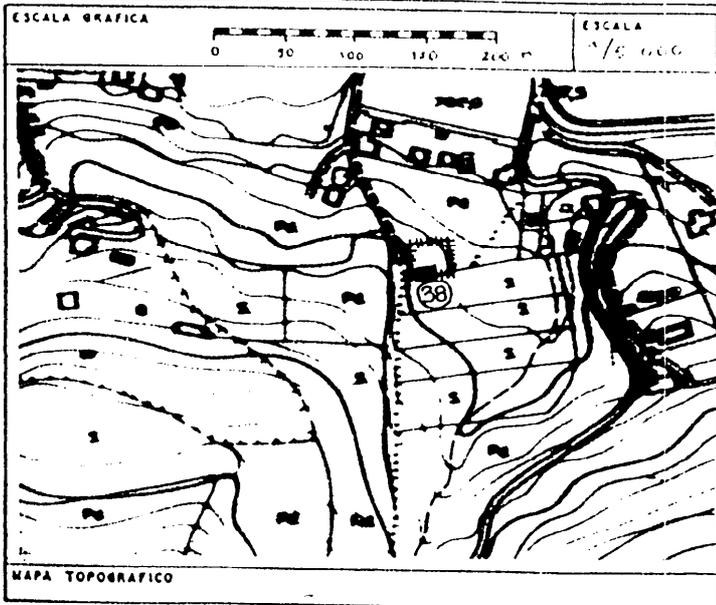

LOCALIZACION Y ACCESO:

Valdemolinos, en un camino paralelo al Camino de Villar.


INVENTARIO DE INSTALACIONES EN SUELO NO URBANIZABLE 38 (2)

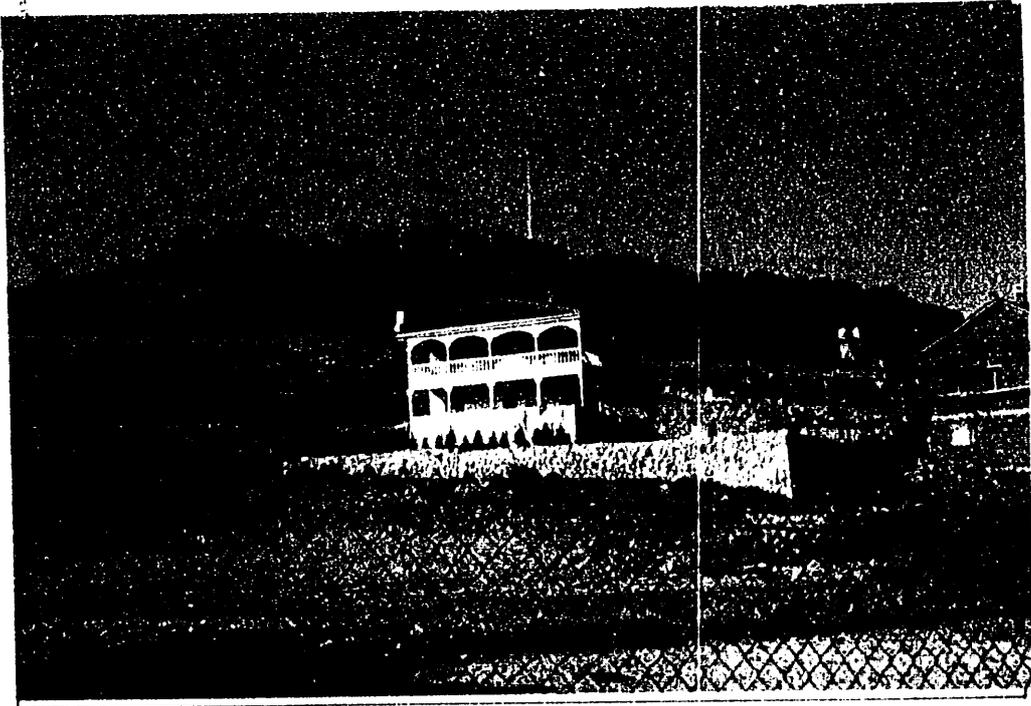

SERVICIOS EXISTENTES
ABASTECIMIENTO Y AGUA NO
SANEAMIENTO Y DEPURACION NO
ENERGIA ELECTRICA NO

CONDICIONES ESPECIFICAS

GOBIERNO DEL ESTADO DE MICHUAN
SECRETARÍA DE PLANEACION Y ECONOMIA
9 MAR 1994
DIRECCION GENERAL DE PLANEACION Y ECONOMIA

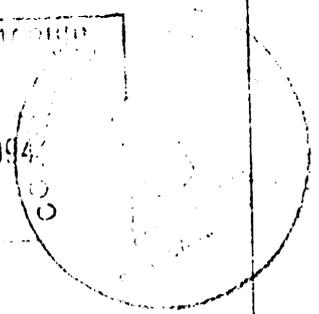



NORMAS SUBSIDIARIAS DE PLANEAMIENTO DE VALVERDE DE ALCALA

INVENTARIO DE INSTALACIONES EN SUELO NO URBANIZABLE

DENOMINACION	DESCRIPCION	Nº ORDEN	39
	VIVIENDA UNIFAMILIAR	CATASTRO URBANA	
		CATASTRO RUSTICA	

CARACTERISTICAS DE LA PARCELA	USOS EXISTENTES	SUPERFICIE	CERRAMIENTO
	jardín		

CARACTERISTICAS DE LA EDIFICACION		PRINCIPAL	ANEJA 1	ANEJA 2	ANEJA 3
Nº DE PLANTAS (Alto/Alero)		2			
SUPERFICIE	EDIFICACION EN PLANTA	120 m ²			
	EDIFICACION TOTAL	240 m ²			
MATERIALES	FACHADA	enfoscado gris oscuro			
	CUBIERTAS	teja asfáltica			
	ESTRUCTURA	metálica			
	CARPINTERIA	metálica			
ANTIGÜEDAD (Aproximada)		10 años			
ESTADO CONSERVACION (Aproximada)		muy bueno			
USOS EXISTENTES		residencial			

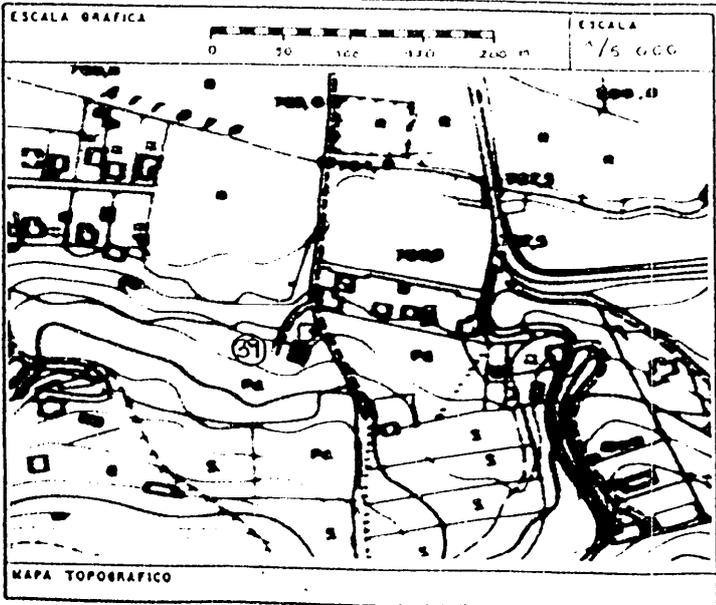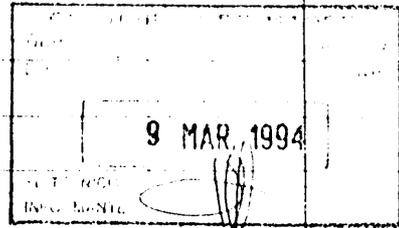

LOCALIZACION Y ACCESO

Valdemorlos, en el camino paralelo al Camino de Villar.


INVENTARIO DE INSTALACIONES EN SUELO NO URBANIZABLE 3 9 (2)



SERVICIOS EXISTENTES
ABASTECIMIENTO Y AGUA NO
SANEAMIENTO Y DEPURACION NO
ENERGIA ELECTRICA SI

CONDICIONES ESPECIFICAS

COMUNIDAD DE MADRID
 DIRECCION GENERAL DE PLANEAMIENTO Y ORDENACION DEL TERRITORIO
 9 MAR 1994
 EL TECNICO
 INFORMANTE


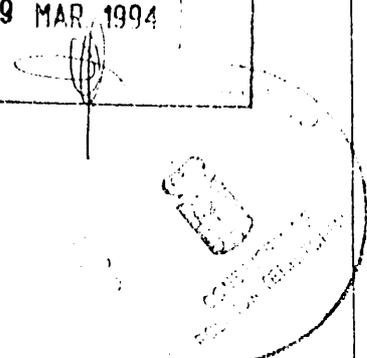


INVENTARIO DE INSTALACIONES EN SUELO NO URBANIZABLE

DENOMINACION	DESCRIPCION	Nº ORDEN	40
		CATASTRO URBANA	
		CATASTRO RUSTICA	

CARACTERISTICAS DE LA PARCELA	USOS EXISTENTES	SUPERFICIE	CERRAMIENTO
	Olivar		


CARACTERISTICAS DE LA EDIFICACION		PRINCIPAL	ANEJA 1	ANEJA 2	ANEJA 3
Nº DE PLANTAS (Alto/Alero)		1			
SUPERFICIE	EDIFICADA EN PLANTA	150 m ²			
	EDIFICADA TOTAL	150 m ²			
MATERIALES	FACHADA	enfoscado blanco			
	CUBIERTAS	teja árabe			
	ESTRUCTURA	muro fábrica ladrillo			
	CARPINTERIA	madera			
ANTIGÜEDAD (Aproximada)		/			
ESTADO CONSERVACION (Aparente)		muy malo			
USOS EXISTENTES		sin uso aparente			

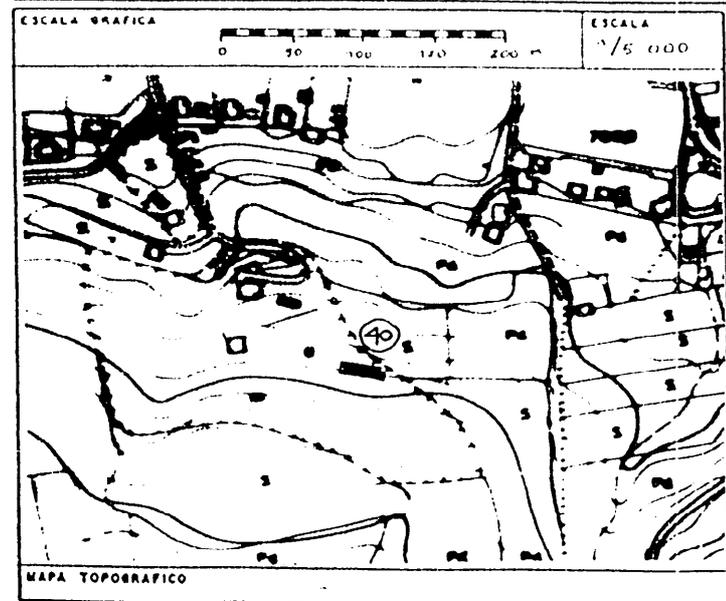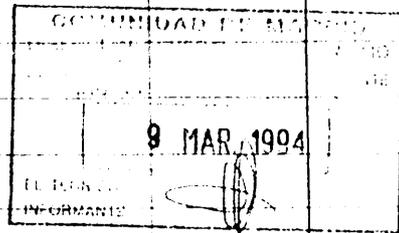

LOCALIZACION Y ACCESO

Valdemolinos, al final del Camino de las Eras.

INVENTARIO DE INSTALACIONES EN SUELO NO URBANIZABLE 40 (2)

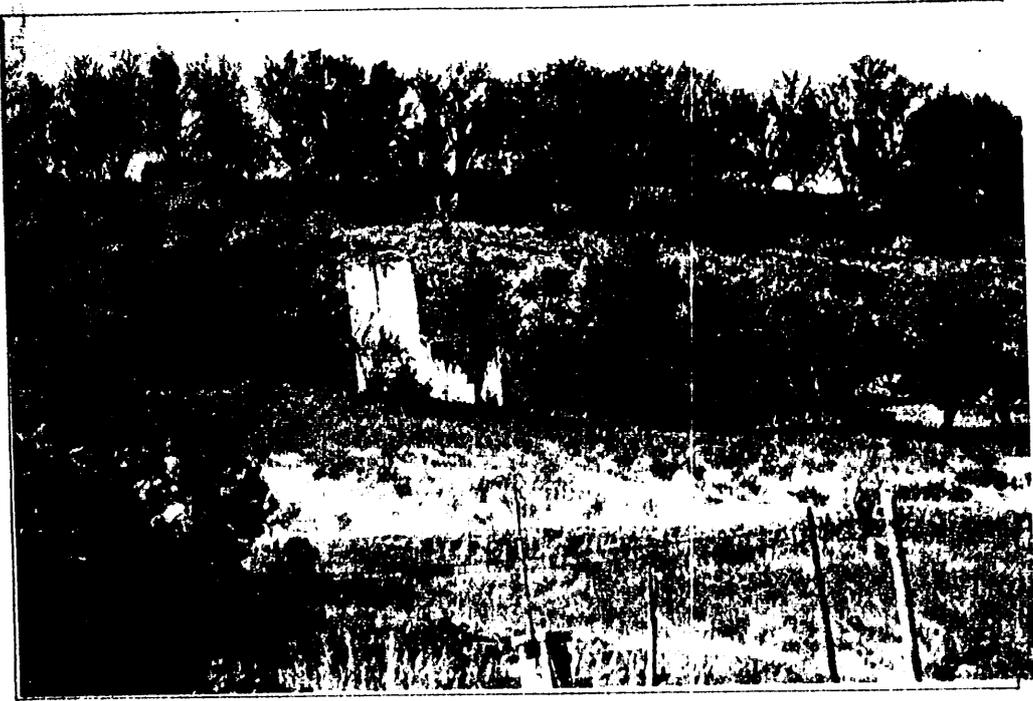

SERVICIOS EXISTENTES	
ABASTECIMIENTO Y AGUA	NO
BANEAAMIENTO Y DEPURACION	NO
ENERGIA ELECTRICA	NO

CONDICIONES ESPECIFICAS

COMUNIDAD DE MADRID
 DE PLANEAMIENTO TERRITORIAL Y URBANISMO
 Boletín nº 177
 9 MAR. 1994
 EL DIRECTOR GENERAL
 ANTON MARIANO

NORMAS SUBSIDIARIAS DE PLANEAMIENTO DE VALVERDE DE ALCALA