

DILIGENCIA: Para poder constar que el presente documento fue aprobado en el Pleno del Ayuntamiento de Valverde de Alcala el día 15 de Enero de 1998 y publicado en el B.O. de Valverde de Alcala el día 16 de Enero de 1998.



- LIMITE DEL TERMINO MUNICIPAL
- [Hatched Box] SUELO APTO PARA URBANIZAR (S.A.U)
- [Horizontal Hatched Box] SUELO URBANO
- [Vertical Hatched Box] SUELO NO URBANIZABLE ESPECIALMENTE PROTEGIDO POR SU INTERES AGRARIO
- [Diagonal Hatched Box] SUELO NO URBANIZABLE ESPECIALMENTE PROTEGIDO POR SU INTERES ECOLOGICO - PAISAJISTICO
- [Stippled Box] SUELO NO URBANIZABLE ESPECIALMENTE PROTEGIDO POR SU INTERES FORESTAL
- [White Box] SUELO NO URBANIZABLE COMUN
- EQUIPAMIENTO
 - 1. DEPOSITO
 - 2. CEMENTERIO
- DESCANSADERO DE LAS BODEGAS
- □ □ □ CAÑADAS/ VIAS PECHARIAS
- CARRERA
- CAUCE FLUVIAL
- (A) COLADA DE VALVERDE A TORRES DE LA ALAMEDA
- (B) COLADA DE CORPA
- (C) COLADA DE VALVERDE A VILLAVILLA
- (D) COLADA DE VALVERDE A VILLAVILLA

COMUNIDAD DE MADRID
CONSEJERIA DE OBRAS PUBLICAS,
URBANISMO Y TRANSPORTES
DIRECCION GENERAL DE URBANISMO
E INGENIERIA TECNICA
15 ENE. 1998
DOCUMENTO INFORMATIVO



ESCALA 1:10.000


MODIFICACION PUNTUAL DE LAS
NORMAS SUBSIDIARIAS MUNICIPALES DE
VALVERDE DE ALCALA

PLANO DE ORDENACION	1
DE NOMINACION	CLASIFICACION DEL SUELO
FECHA DE MODIFICACION	15 ENE. 1998
AYUNTAMIENTO DE VALVERDE DE ALCALA	
ARQUITECTOS: CARMEN MARTINEZ GARROTE	





DILIGENCIA para hacer constar que se
 ha cumplido con lo dispuesto en el
 artículo 10.º del Real Decreto de 23-7-62
 y en el artículo 1.º del Decreto de 19-7-67
 y en el artículo 1.º del Decreto de 19-7-67
 Valverde de Alcala, 15 de Enero de 1998
 J. GARCIA

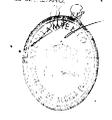

*****	SUELO URBANO
----	SUELO APTO PARA URBANIZAR
1.0	ORDENANZA 0.1 CASCO ANTIGUO
2.0	ORDENANZA 0.2 EXTENSION DEL CASCO URBANO
3.1	ORDENANZA 0.3 RESIDENCIAL UNIFAMILIAR GRADO 1º
3.2	ORDENANZA 0.3 RESIDENCIAL UNIFAMILIAR GRADO 2º
3.3	ORDENANZA 0.3 RESIDENCIAL UNIFAMILIAR GRADO 3º
4.0	ORDENANZA 0.4 INDUSTRIAL Y ALMACENES
[Stippled pattern]	ORDENANZA 0.5 DOTACIONES Y EQUIPAMIENTO GRADO 2º
[Dotted pattern]	ORDENANZA 0.6 SISTEMA DE ESPACIOS LIBRES Y ZONAS VERDES GRADO 1º
6.2	ORDENANZA 0.6 SISTEMA DE ESPACIOS LIBRES Y ZONAS VERDES GRADO 2º
E	ORDENANZA ESPECIAL

Aprobado por el Ayuntamiento de Valverde de Alcala, el día 15 de Enero de 1998.
 J. GARCIA

Aprobado por el Ayuntamiento de Valverde de Alcala, el día 15 de Enero de 1998.
 J. GARCIA

ESCALA 1:2000
 120 60 30

**MODIFICACION PUNTUAL DE LAS
 NORMAS SUBSIDIARIAS MUNICIPALES DE
 VALVERDE DE ALCALA**


PLANO DE ORDENACION: 2

CALIFICACION: 2

FECHA DE MODIFICACION: 15/01/98

AYUNTAMIENTO DE VALVERDE DE ALCALA

ARQUITECTOS: CARMEN GARCIA GARROTE, FERNANDO GARCIA GARCIA

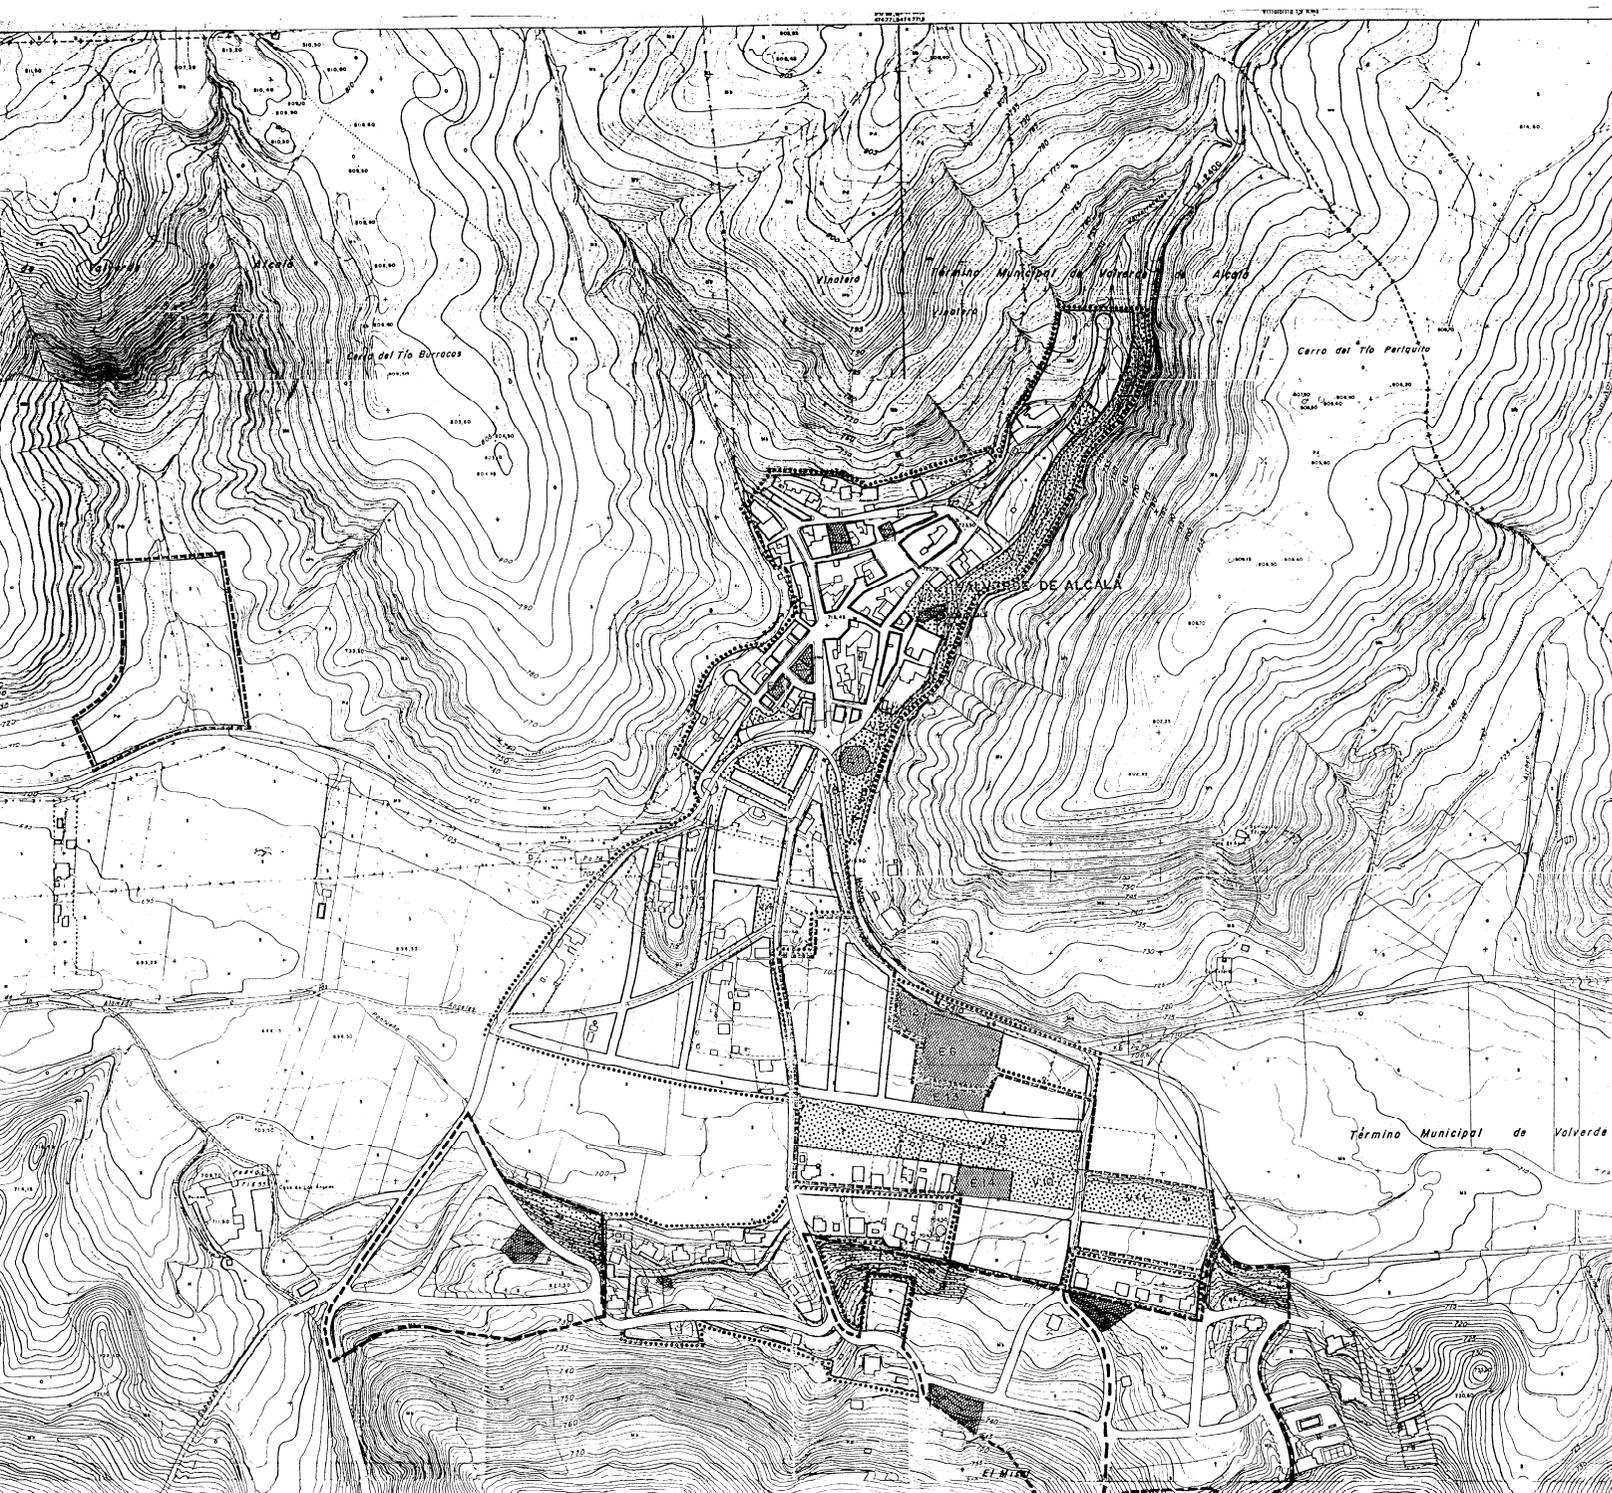

- LIMITE DE SUELO APTO PARA URBANIZAR (S.A.U.)
- LIMITE DE SUELO URBANO
- [Pattern] DOTACIONES Y EQUIPAMIENTOS
- [Pattern] SISTEMA DE ESPACIOS LIBRES Y ZONAS VERDES

COMUNITAT DE MÀGERA
 CONSELLERIA DE OBRAS PÚBLICAS,
 ORDENAMIENTOS Y PLANEACION URBANA
 DIRECCION GENERAL DE PLANEACION URBANA
 15 DE JUNIO DE 1998
 [Signature]

0 40 80 120 160

**MODIFICACION PUNTUAL DE LAS
 NORMAS SUBSIDIARIAS MUNICIPALES DE
 VALVERDE DE ALCALA**

PLANO DE ORDENACION
 PLANO DE DOTACIONES, EQUIPAMIENTOS
 Y SISTEMA DE ESPACIOS LIBRES Y ZONAS
 VERDES